



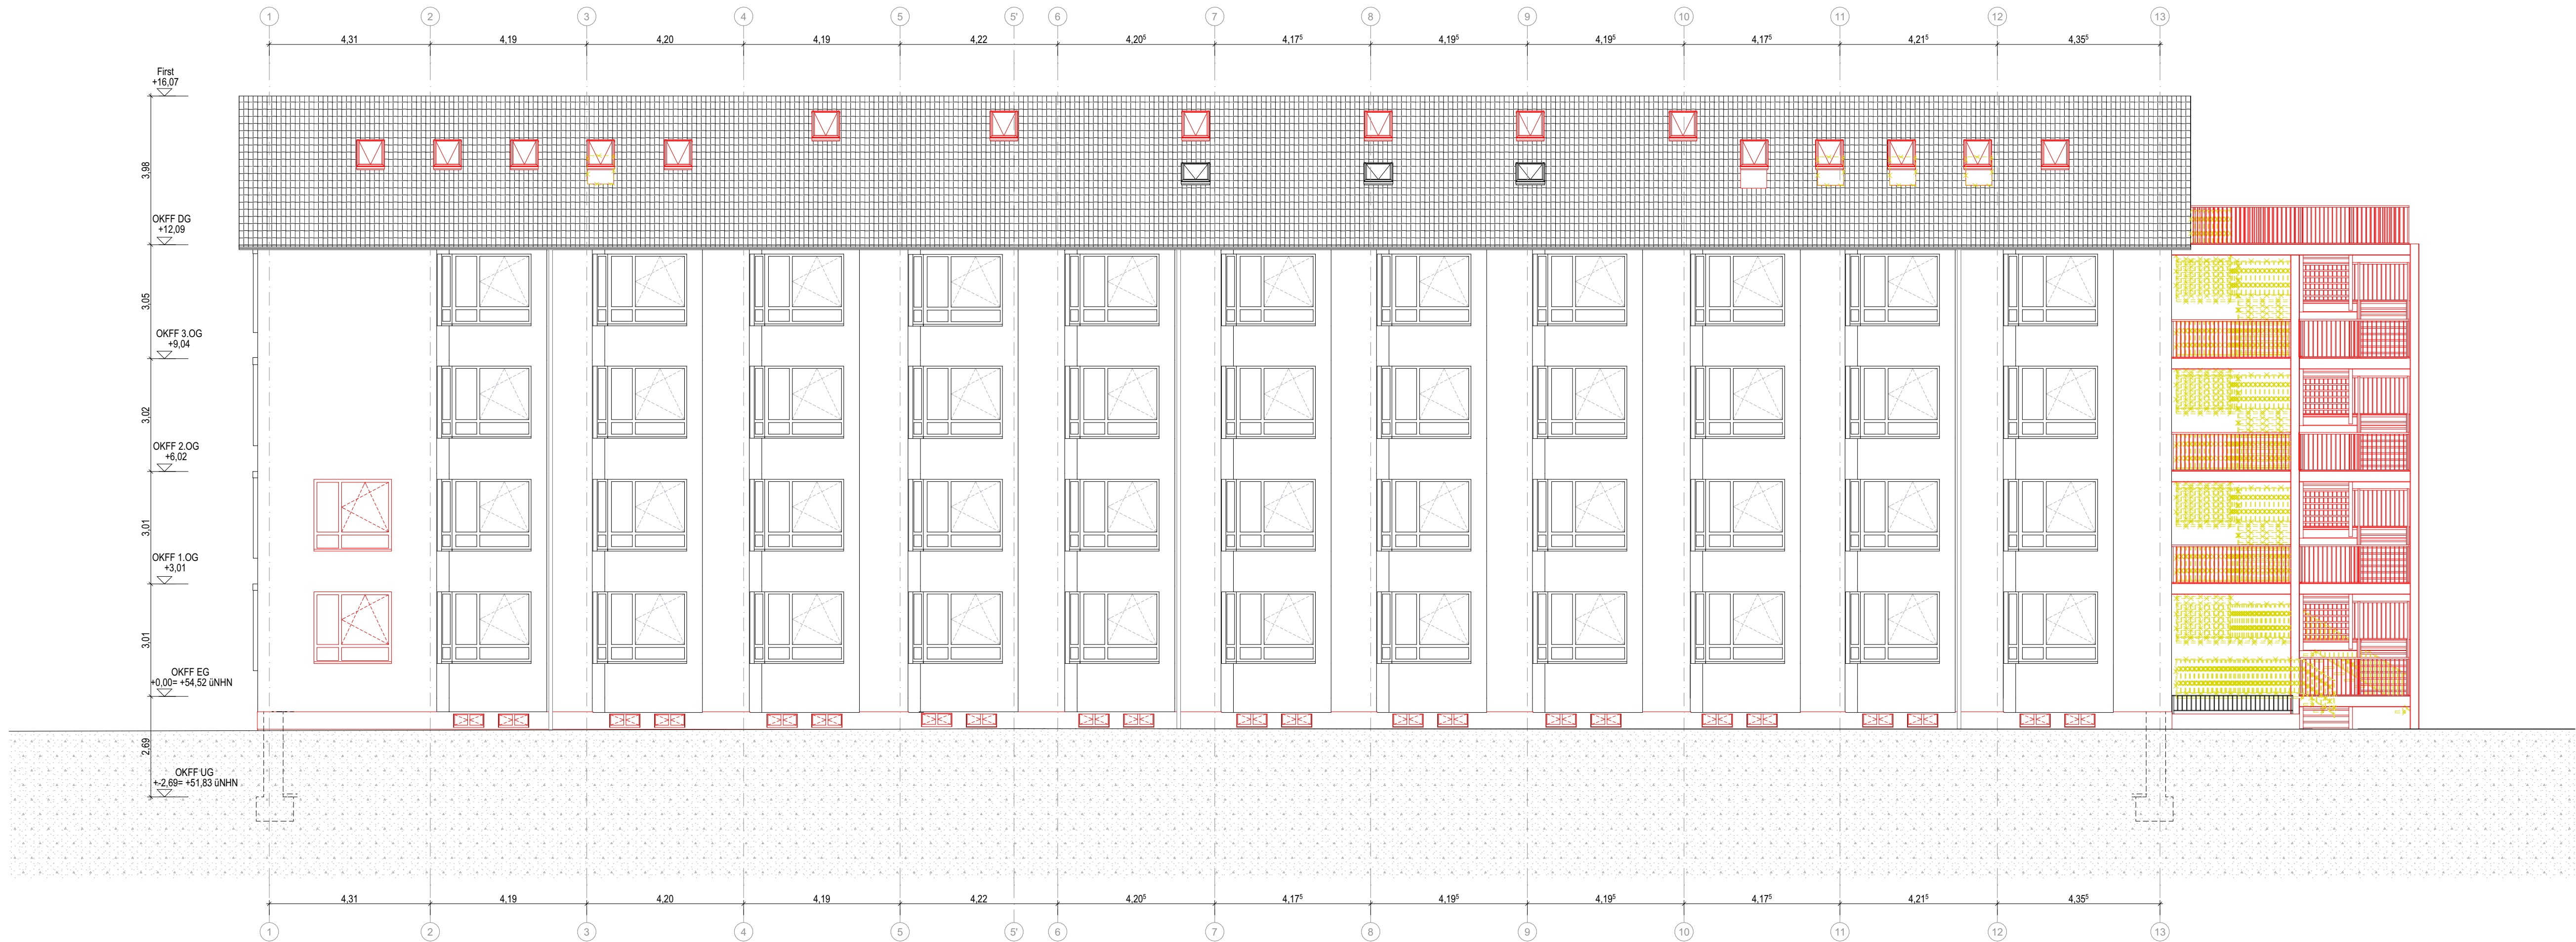

Hinweis Sonnenschutz:
Alle Fenster ab EG erhalten einen außenliegenden Sonnenschutz
(Raffstores als Vorbaumontage)

LEGENDE:		
	Neubau	BRH
	Abbruch	Brüstungshöhe von OKFF bis OK Rohbrüstung
	Stahlbeton (Stb.)	Türhöhen ab OKFF bzw. Fensterhöhen ab BRH
	Stahlbeton (WU)	OKFF
	Stahlbetonfertigteil	OKRB
	Mauerwerk (MW)	Höhenunterschied
	Leichte Trennwand (TW)	Oberkante Fertigfußboden (Schnittdarstellung)
	Glaswand (GW)	Oberkante Rohfußboden (Schnittdarstellung)
	Dämmung weich	Lichte Raumhöhe von OKFF bis UK Abhangendecke
	Dämmung hart	Lichte Raumhöhe von OKFF bis UK Rohdecke
		FFB
		RB
		RD
		OKFF
		OKRB
		OKRB
		UKD
		D/S
		OKS
		OKR
		OK
		UK
		VK
		UZ
		AHD

BAUTEILÖFFNUNGEN		ANMERKUNGEN:	
Die Bauteilöffnung-Etikett besteht aus Geschoss - Bauteilnummer			
	xx-Dx Deckenöffnung		xx-Dax Dachöffnung
	xx-BDx Bodenöffnung		xx-Fx Fensterlaibung Öffnung
	xx-Wx Wandöffnung		xx-AWx Außenwandöffnung
	xx-TRHx TRH Wandöffnung		
			Änderung
			In Bearbeitung

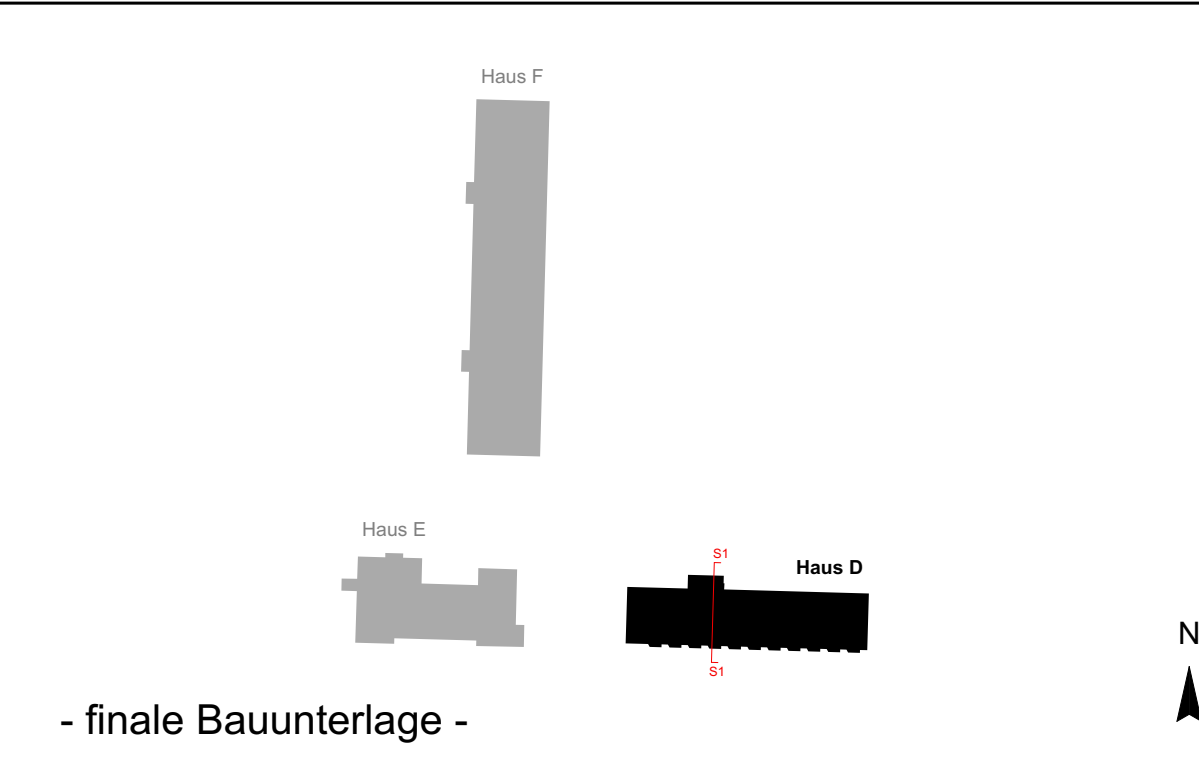

Staatliches Baumanagement Hannover
Celler Straße 7
30161 Hannover

Planung:
Anschrift:
Tel.:
Fax:
eMail:

Zentrale Polizeidirektion Niedersachsen
Tannenbergallee 11, 30163 Hannover

Unterkunftsgebäude / Verwaltungsgebäude 0004
San.FP Klimaneutralität 2035

Hochbau Haus D
Ansicht Süd

Bauunterlage		
Datum:	26.06.2026	gez.:
Plan-Nr.:	S_3A-A-00000	Maßstab: 1:100
Plan-Index:	06P	Blattgröße: 420 x 978
Datei-Code: 30310eB7-0062D0004-S_3A-A-00000_06P Layout: A2++		