


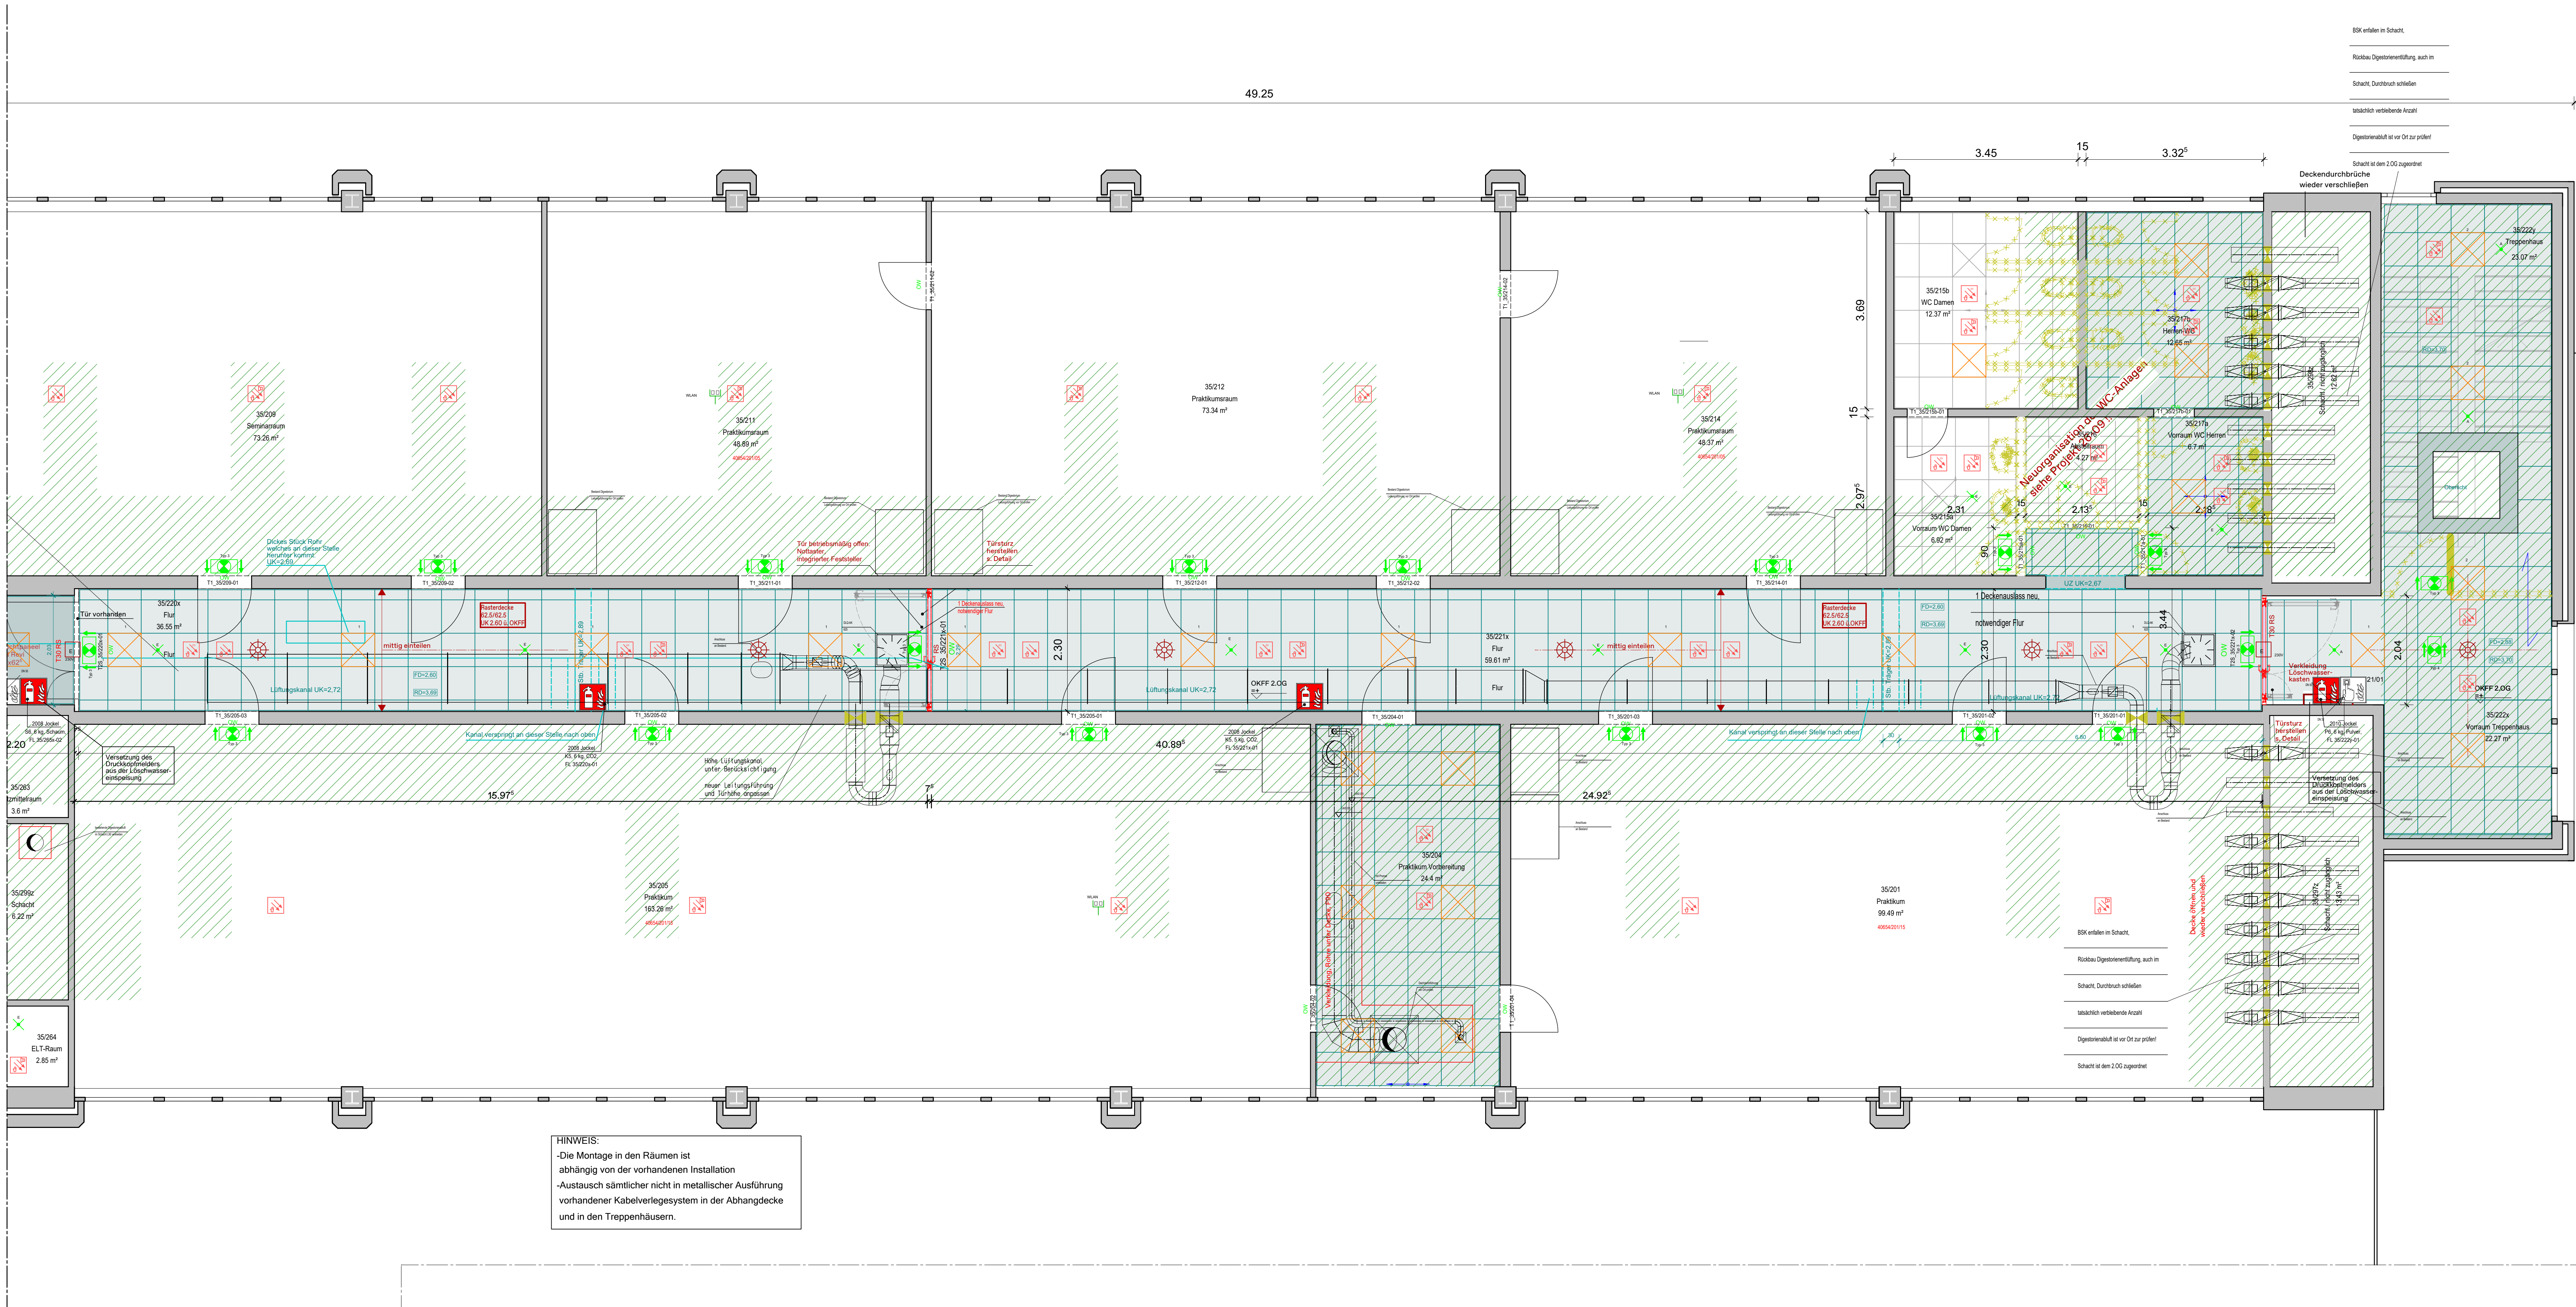

Alle Produkte und Maße der Einbauten sind vom Fachplanerplan zu entnehmen!!!

Materialien Deckenspiegel			
	Gipskartondecke		Lochdecke
	Feuchtraumdecke		Deckenverstärkung
	Aquadecke		Akustikplatten (Sauerkrautplatten)
	Rasterdecke		

Hinweise
Alle Maße sind am Bau zu prüfen.
Maßstimmigkeiten sind sofort mit dem Architekten zu klären.
Für Maßfehler haftet allein der Auftragnehmer.
Maßbestige gelten vor Einzelmaßen.
Bei der Bauausführung sind die Planungen der Fachingenieure, sowie die Angaben der Sonderfachleute zu beachten.
Firmendetails und -ausführungszeichnungen gelten nur mit dem Freigabevermerk des Architekten.
Alle Höhenangaben sind auf OKFF bezogen, sofern nicht anders vermerkt.

Höhen
ALLE HÖHEN BEZIEHEN SICH AUF ± 0,00 = OK FF IM EG BEZUG Ü.NHN DES JEWELIGEN BAUTEILS
ALLE TÜR- UND BRÜSTUNGSHÖHEN AB OKFF!
±0,00 OKFF Oberkante Fertigfußboden im Grundriss
±0,00 OKR Oberkante Roh
±0,00 OKF Oberkante Fertig
±0,00 OKRF Oberkante Rohfußboden im Grundriss
±0,00 UKR Unterkante Roh
±0,00 UKF Unterkante Fertig

Ausrichtung

Projekthöhen

OKFF EG
±0,00 ⇒ ± 2,07m ü.NHN

OKFF 1.OG
+3,52 ⇒ ± 5,59m ü.NHN

OK Attika Sporthalle
+9,43 ⇒ ± 11,50m ü.NHN

Projektübersicht

Planindex		Datum	Name
Index	Änderung		

78457-B9-0009_0035_O2_5A-GM1_00.dwg | PK-AFZ | #

Nutzer	Freigabe
--------	----------

Staatliches Baumanagement Region Nord-West
Schloss
49186 Bad Iburg

Planung:

Universität Osnabrück | Gebäude C35
Barbarastraße 11 | 49076 Osnabrück

Brandschutzsanierung
Hochbau

Grundriss 2.OG Deckenspiegel Teil 1

VORABZUG
Nicht zur Ausführung freigegeben

Ausführungsplanung			
Datum:	31.08.2026	gez.:	ab/bh
Plan-Nr.:	G5-10H	Maßstab:	1:50
Plan-Index:	00	Blattgröße:	900/1400
gepr.:			
Datei-Code:	78457-B9-0009_0035_O2_5A-GM1_00	Layout:	PK-AFZ
			_SBN.ctb