


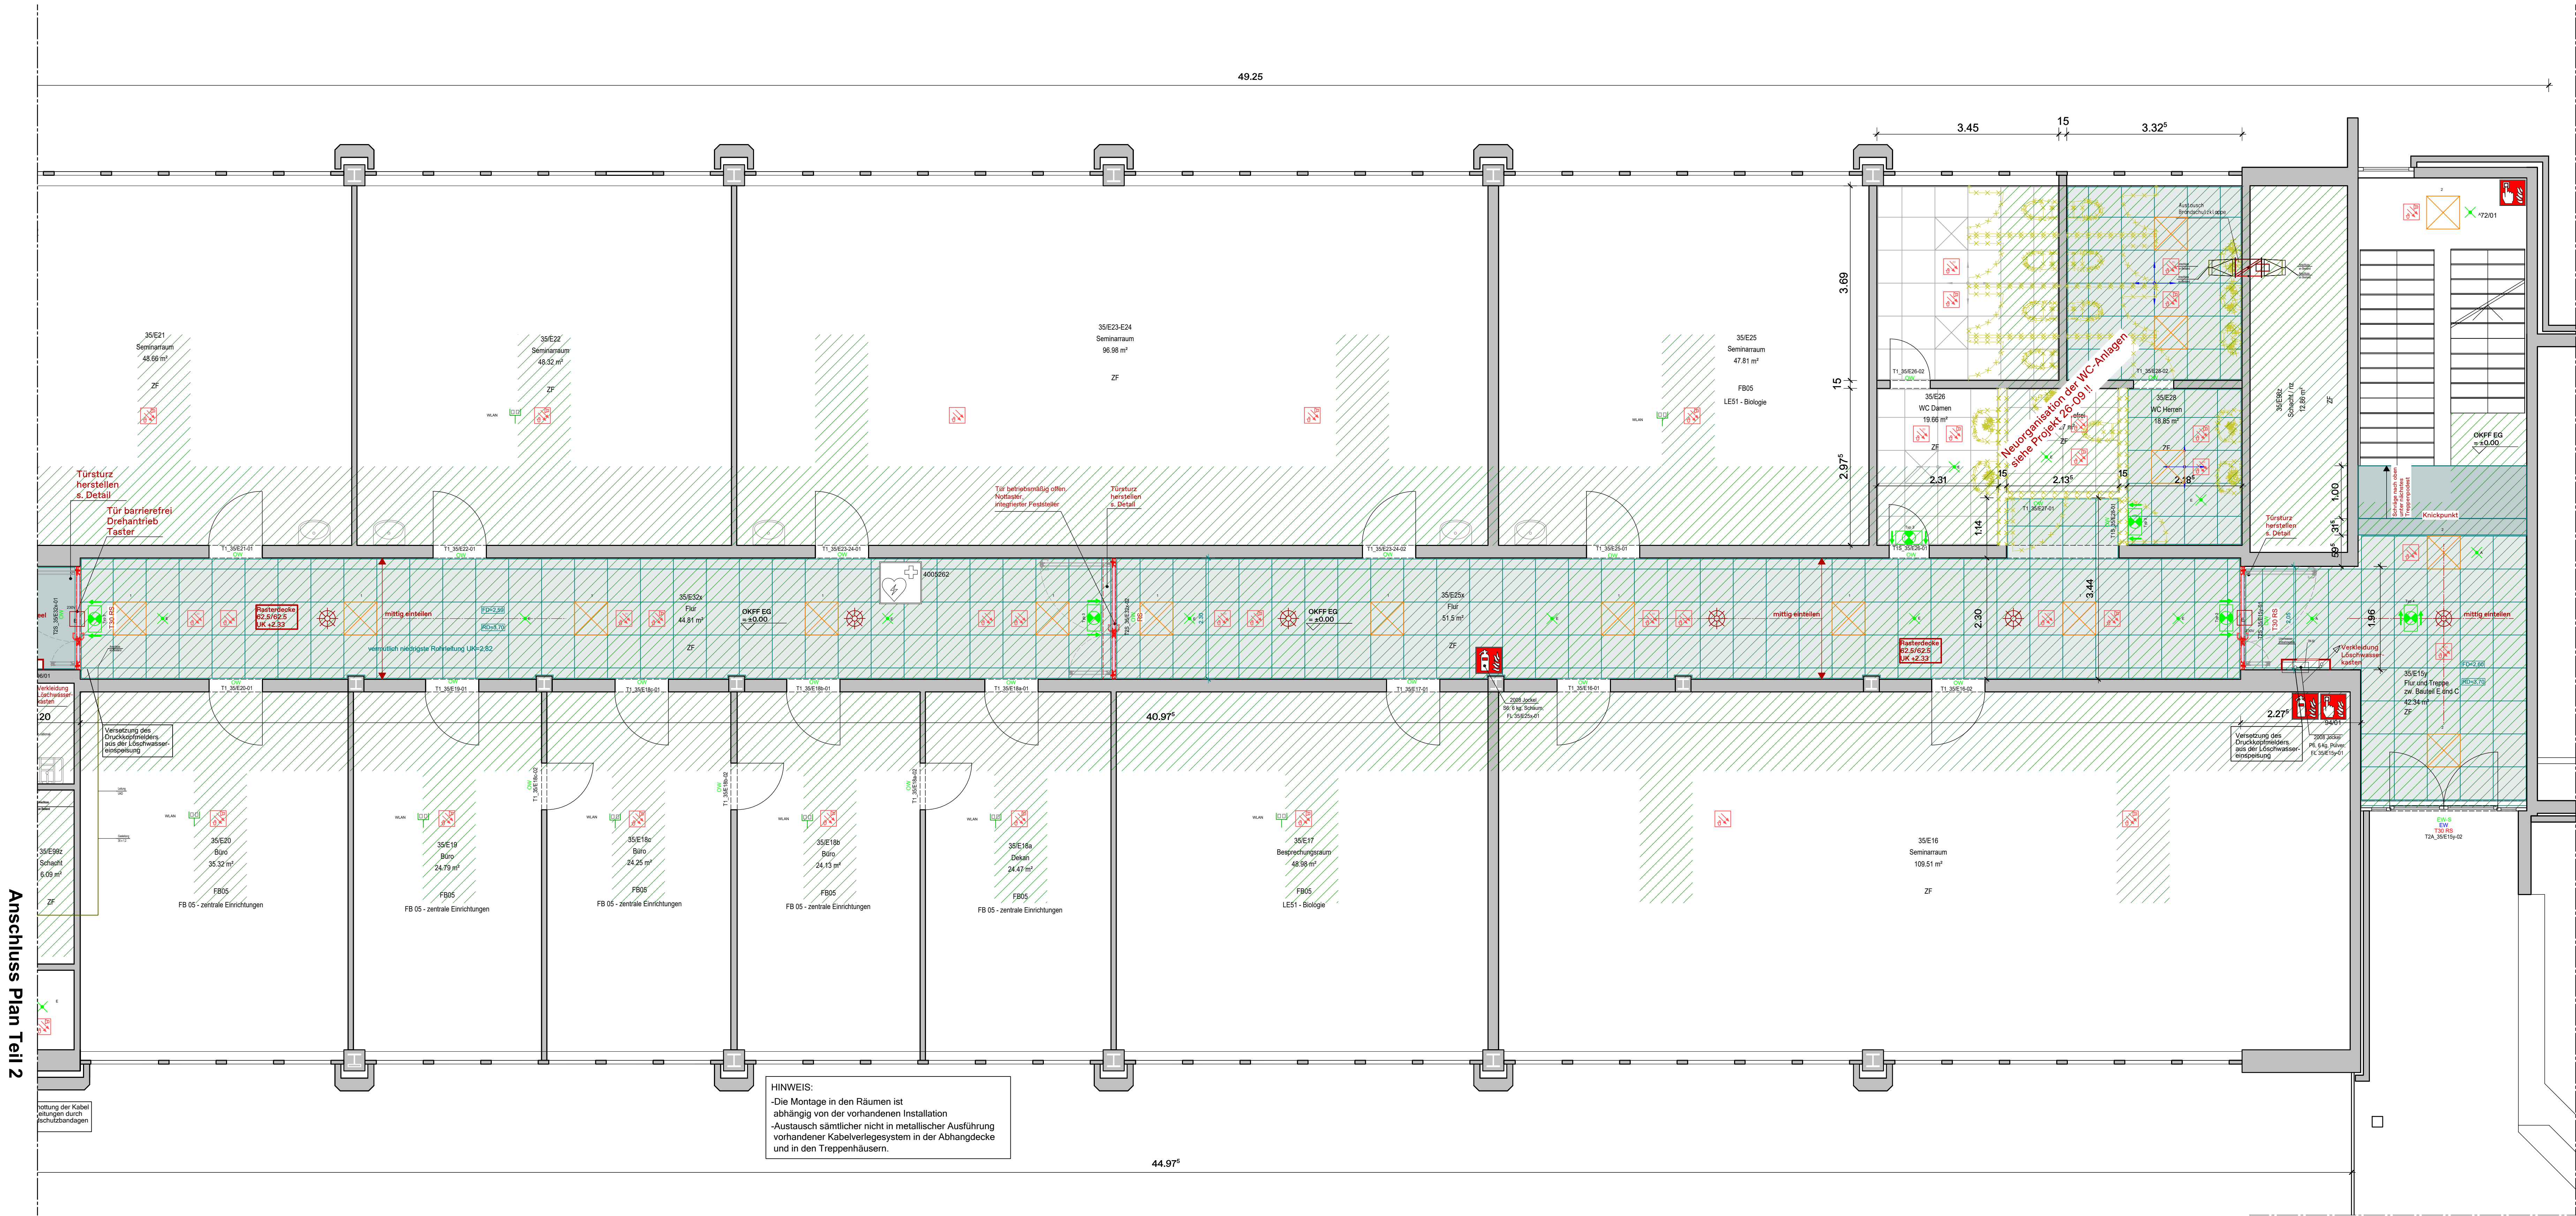

Alle Produkte und Maße der Einbauten sind vom Fachplanerplan zu entnehmen!!!

Materialien Deckenspiegel			
	Gipskartendecke		Lochdecke
	Feuchtraumdecke		Deckenverstärkung
	Aquadecke		Akustikplatten (Sauerkrautplatten)
	Rasterdecke		

Hinweise
Alle Maße sind am Bau zu prüfen.
Maßstimmigkeiten sind sofort mit dem Architekten zu klären.
Für Maßfehler haftet allein der Auftragnehmer.
Maßabweichungen gelten vor Einbaumaßen.
Bei der Bauausführung sind die Planungen der Fachingenieure, sowie die Angaben der Sonderfachleute zu beachten.
Firmendetails und -ausführungszeichnungen gelten nur mit dem Freigabevermerk des Architekten.
Alle Höhenangaben sind auf OKFF bezogen, sofern nicht anders vermerkt.

Höhen
ALLE HÖHEN BEZIEHEN SICH AUF ± 0,00 = OK FF IM EG BEZUG Ü.NHN DES JEWEILIGEN BAUTEILS
ALLE TÜR- UND BRÜSTUNGSHÖHEN AB OKFF!
±0,00 OKFF Oberkante Fertigfußboden im Grundriss
±0,00 OKR Oberkante Roh
±0,00 OKF Oberkante Fertig
±0,00 OKRF Oberkante Rohfußboden im Grundriss
±0,00 UKR Unterkante Roh
±0,00 UKF Unterkante Fertig

Ausrichtung

Projekthöhen

OKFF EG
±0,00 ⇒ ± 2,07m ü.NHN

OKFF 1.OG
+3,52 ⇒ ± 5,59m ü.NHN

OK Attika Sporthalle
+9,43 ⇒ ± 11,50m ü.NHN

Projektabschnitt

Planindex		Datum	Name
Index	Änderung		

78457-B9-0009_0035_EG_5A-GM1_00.dwg | PK-AFZ | #

Nutzer

Freigabe

Staatliches Baumanagement Region Nord-West
Schloss
49186 Bad Iburg

Planung:

Universität Osnabrück | Gebäude C35
Barbarastraße 11 | 49076 Osnabrück

Brandschutzsanierung
Hochbau

Grundriss EG Deckenspiegel Teil 1

VORABZUG
Nicht zur Ausführung
freigegeben

Ausführungsplanung			
Datum:	31.08.2026	gezt.:	
Plan-Nr.:	G5-06H	Maßstab:	1:50
Plan-Index:	00	Blattgröße:	900/1400
gepr.:			
Datei-Code:	78457-B9-0009_0035_EG_5A-GM1_00	Layout-PK-AFZ	_SBN.ctb