Vermessungs- und Katasterverwaltung Niedersachsen


Gemeinde: Bad Eilsen
Gemarkung: Bad Eilsen
Flur: 2 Flurstück: 15/14

Liegenschaftskarte 1:1000

Standardpräsentation

Erstellt am **21.08.2026**
Aktualität der Daten

N = 5788029

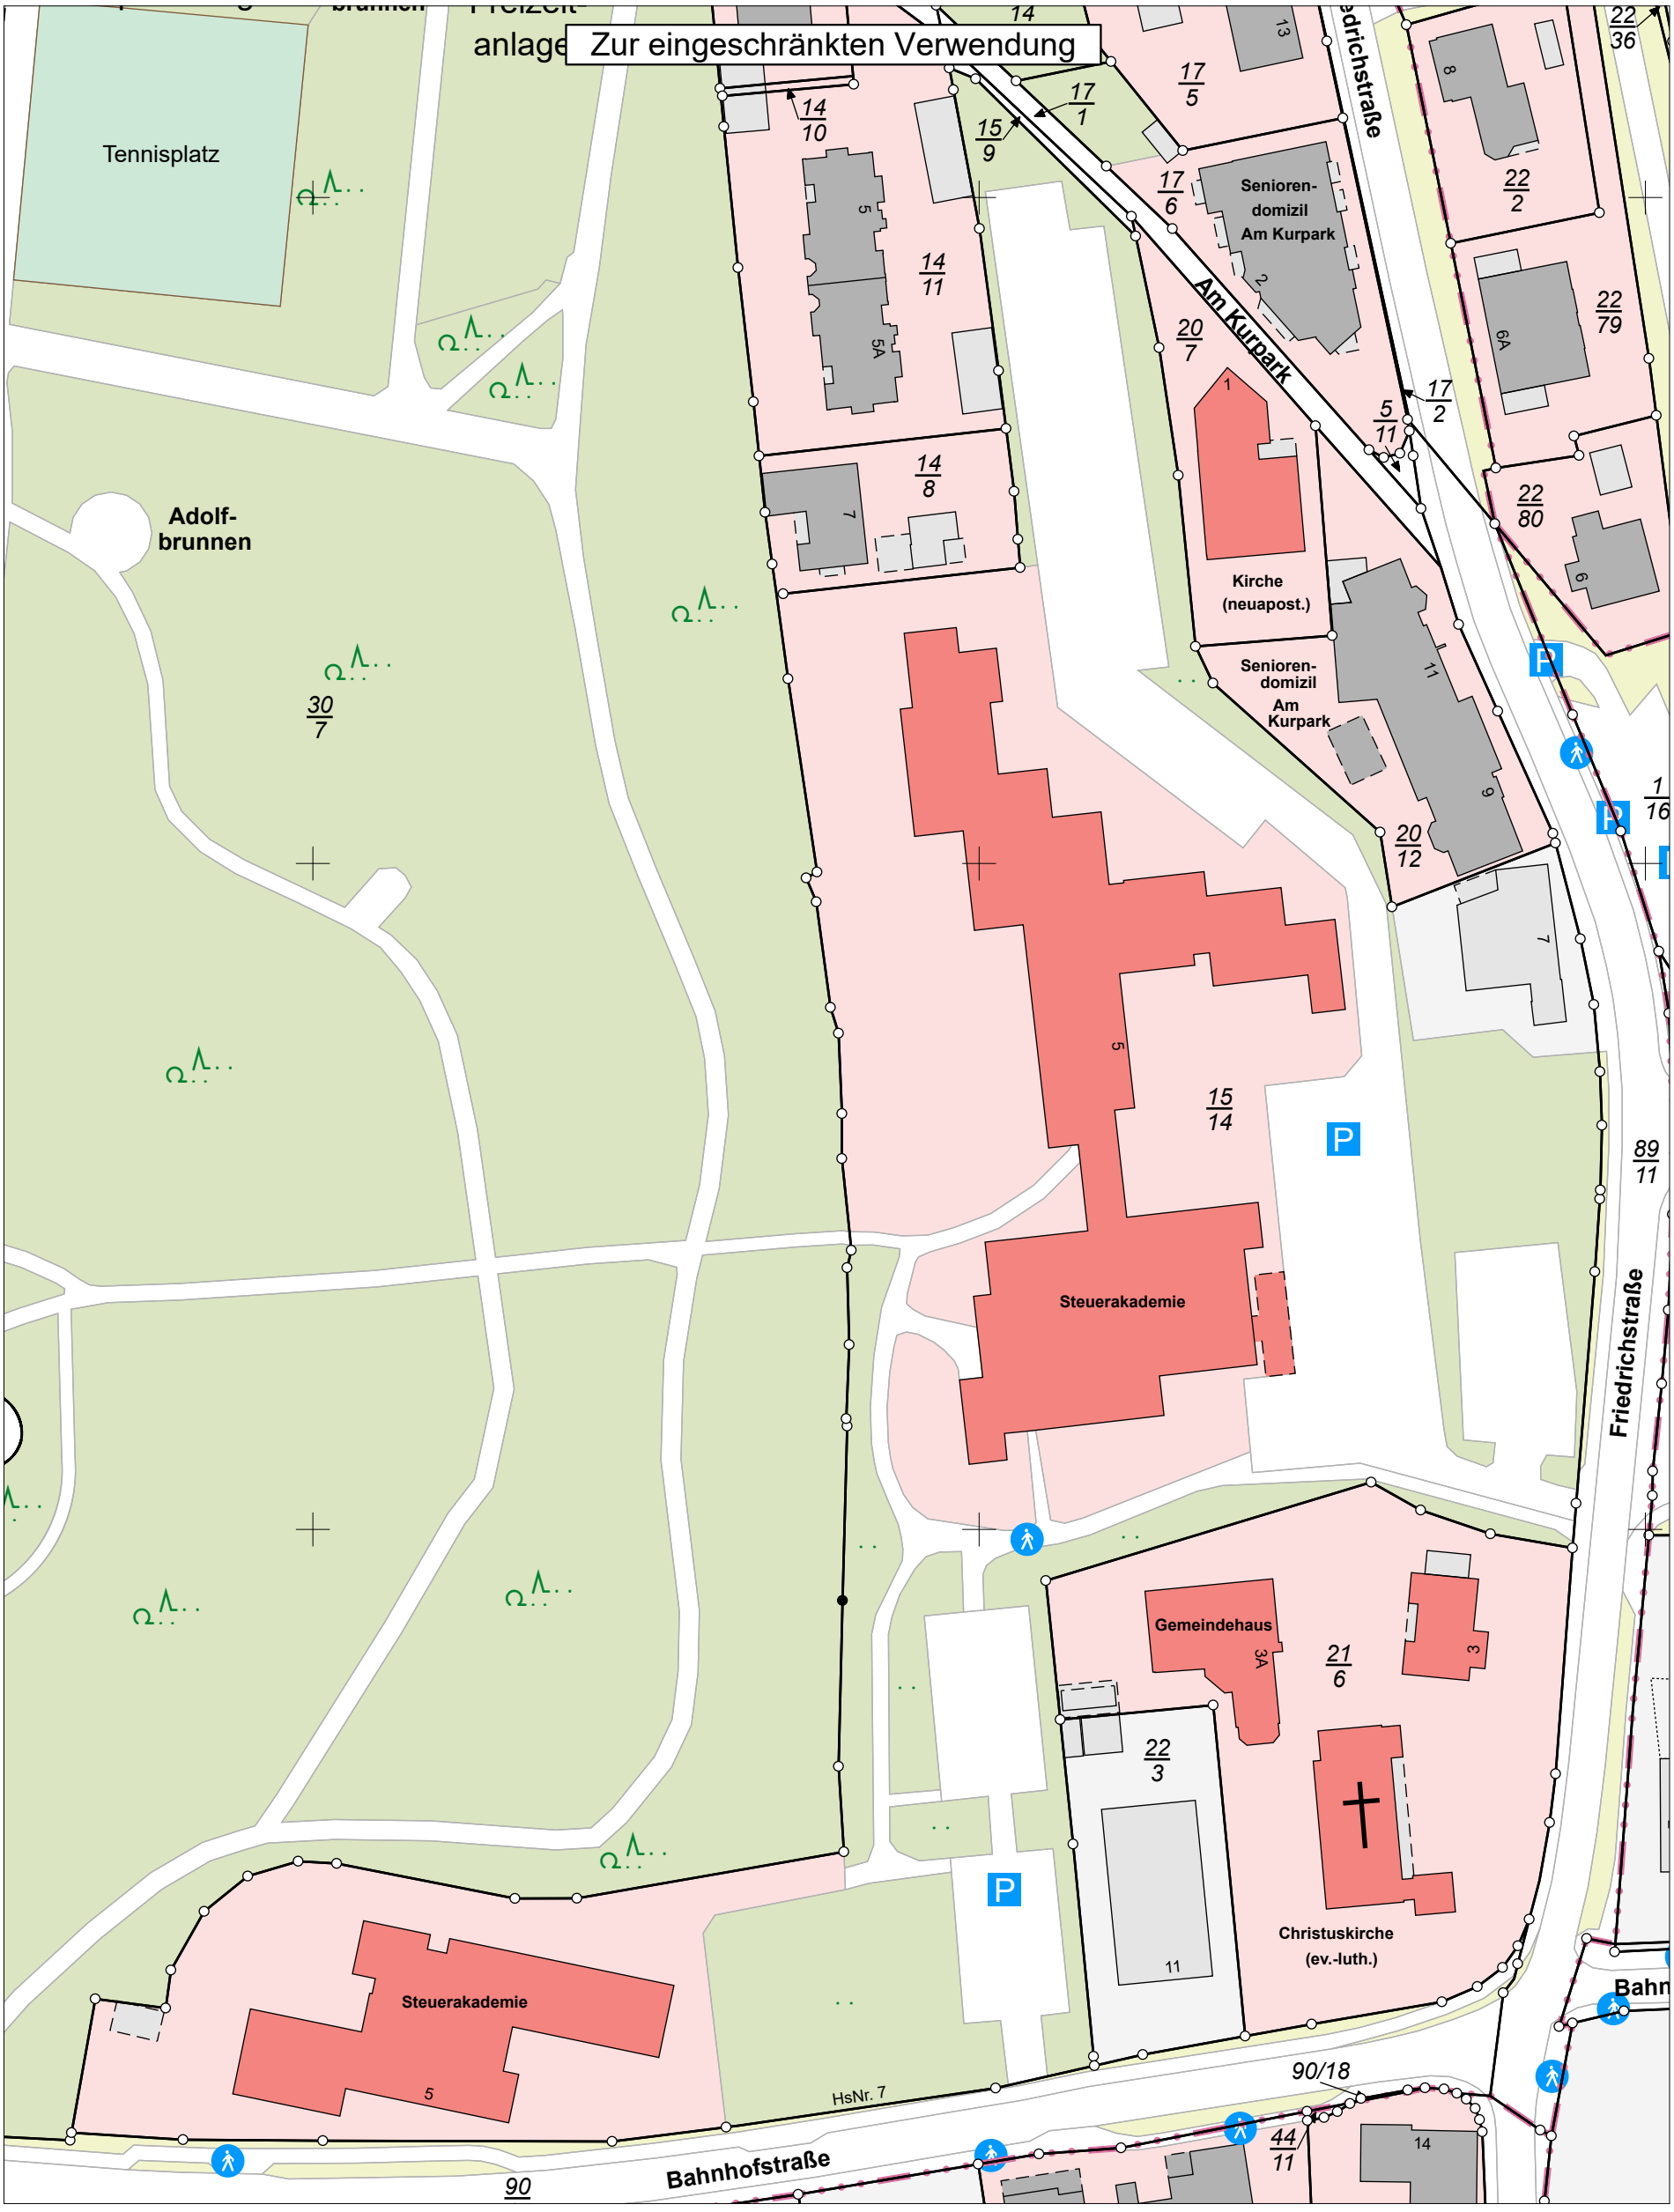

N = 5787699

Maßstab 1:1000 0 10 20 30 Meter

Verantwortlich für den Inhalt:
Landesamt für Geoinformation und Landesvermessung Niedersachsen
LGLN Regionaldirektion Hameln-Hannover - Katasteramt Rinteln -

Hannover

Bereitgestellt durch:
Staatliches Baumanagement Weser-Leine

Brückenstraße 8
31582 Nienburg/Weser

Zeichen:

Bei einer Verwertung für nichteigene oder wirtschaftliche Zwecke oder einer öffentlichen Wiedergabe sind die Allgemeinen Geschäfts- und Nutzungsbedingungen (AGNB) zu beachten; ggf. sind erforderliche Nutzungsrechte über einen zusätzlich mit der für den Inhalt verantwortlichen Behörde abzuschließenden Nutzungsvertrag zu erwerben.