


Eichenallee Kreisverkehr
A155a

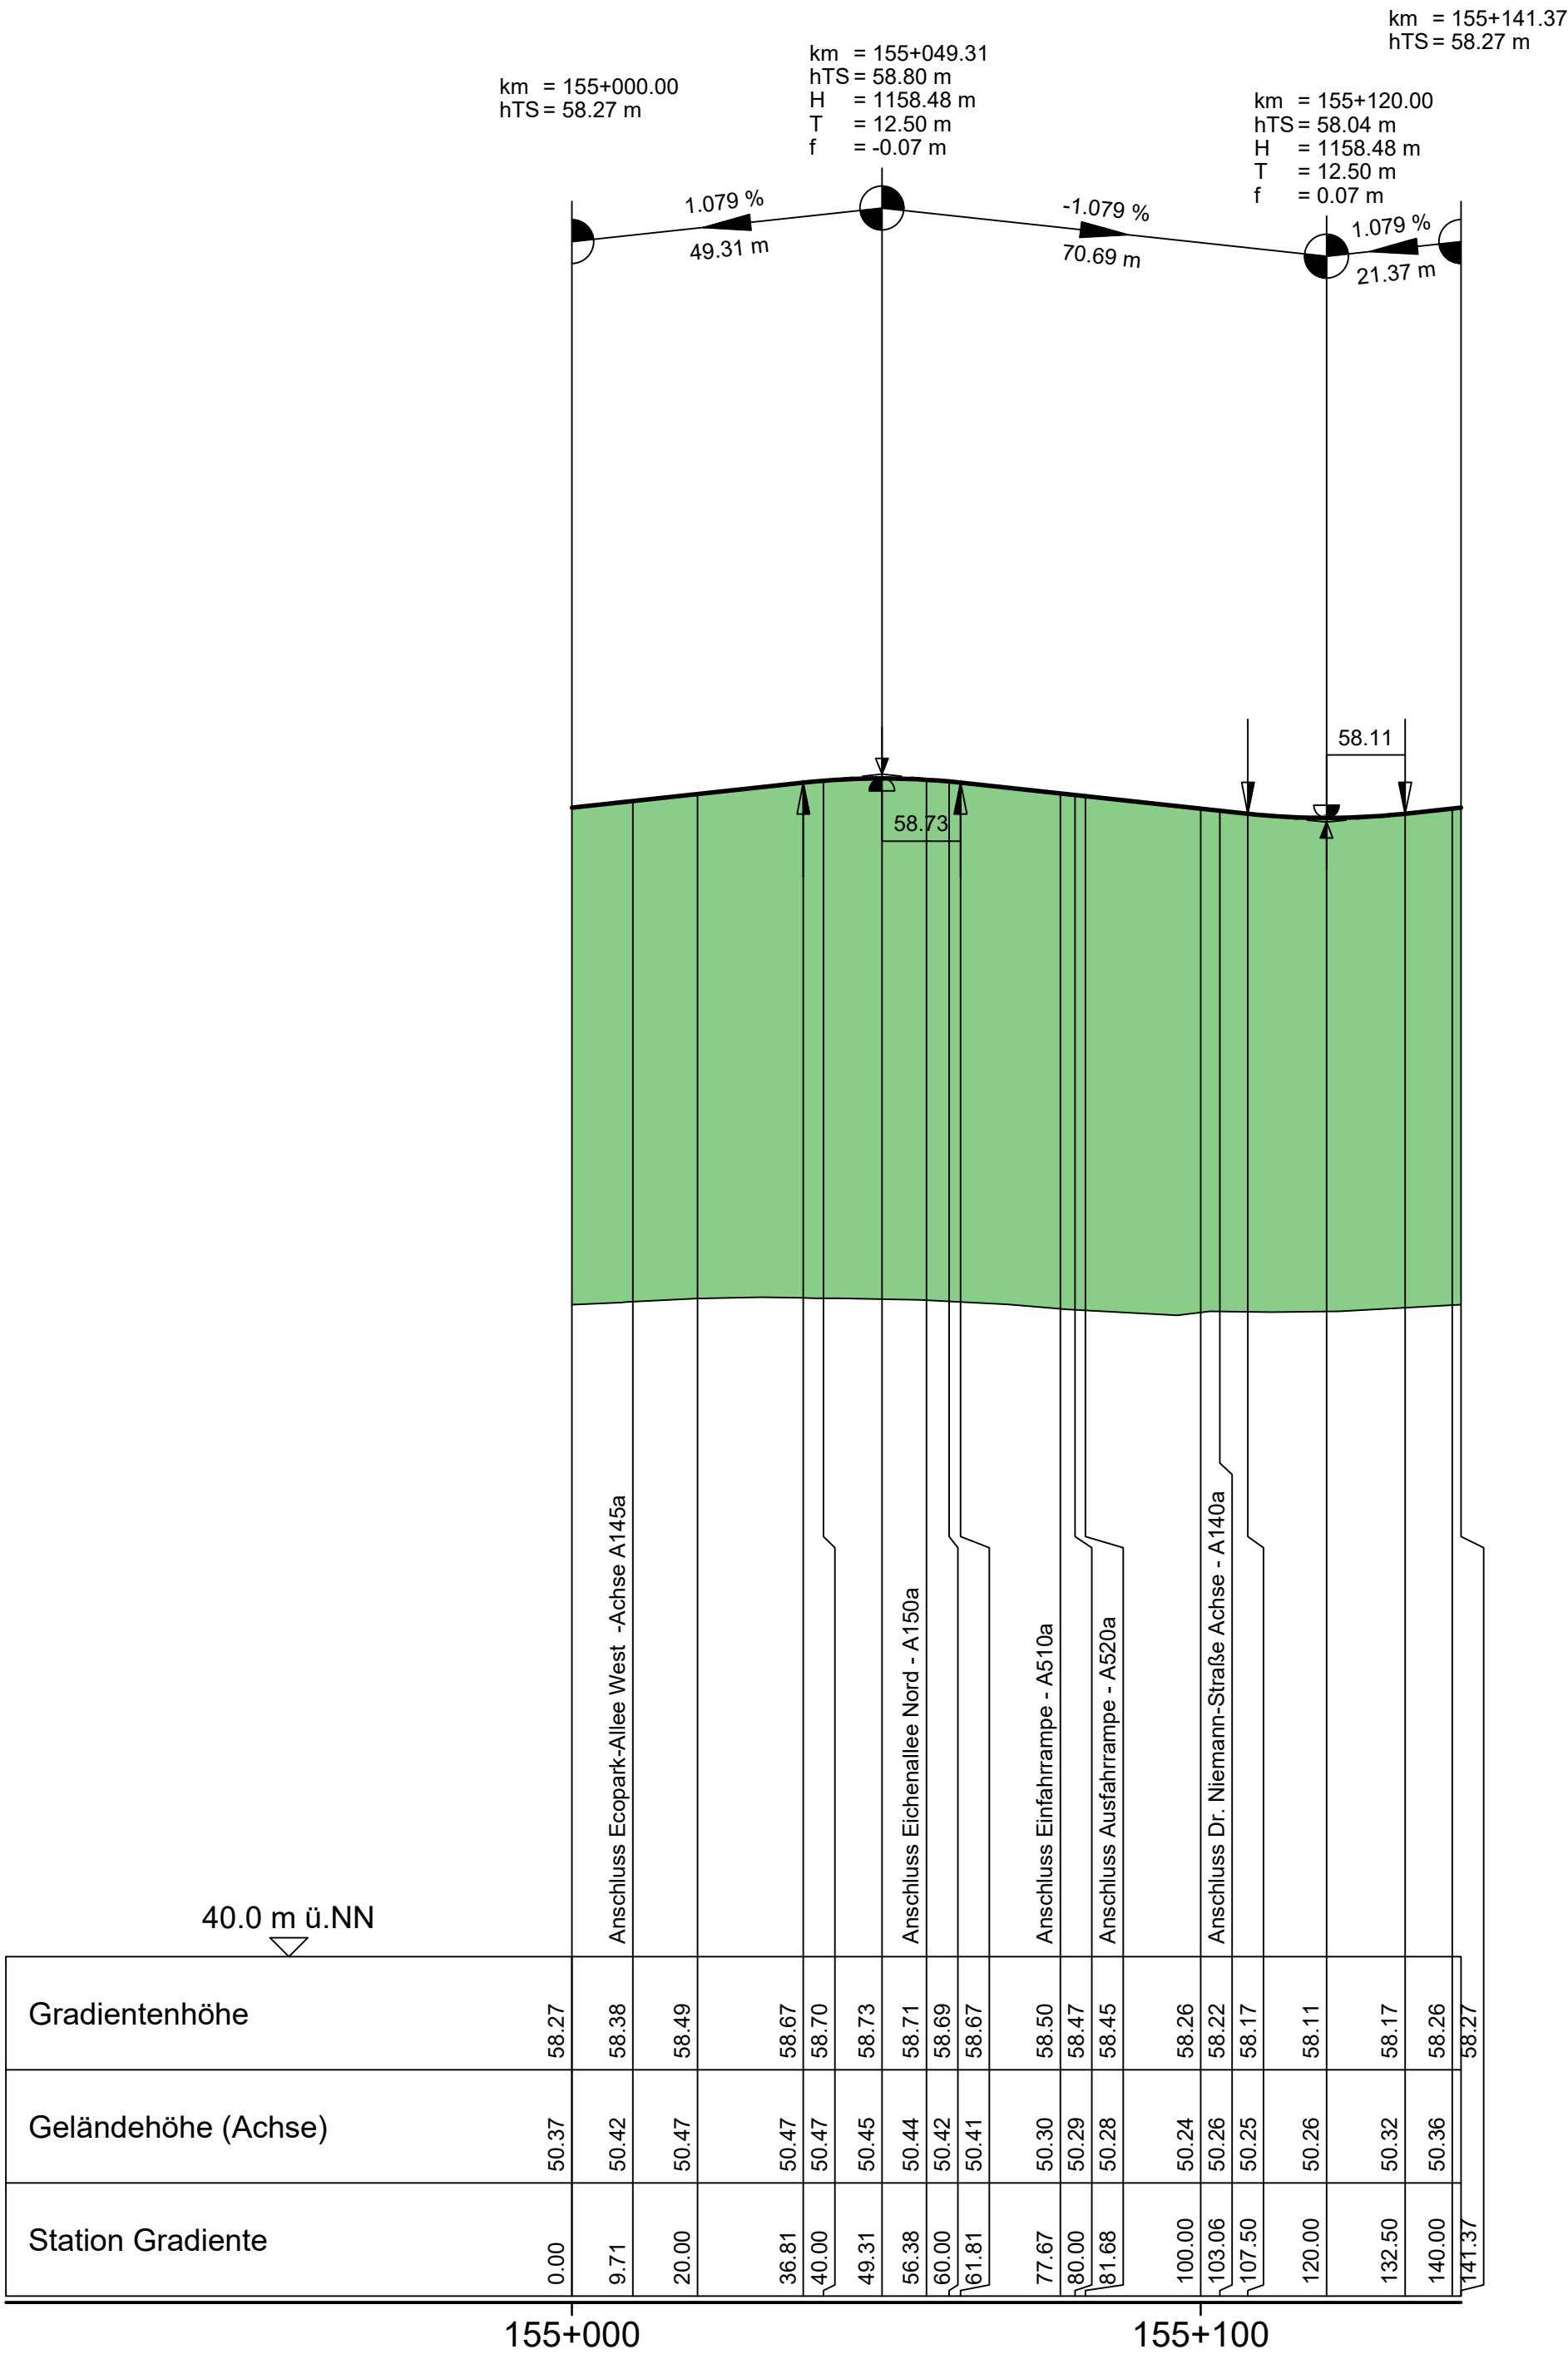


Krümmung
Maßstab: 50/R [cm]

Rechtskurve
Linkskurve

Querneigung
Maßstab: 4%/cm [cm]

linker Fahrbahnrand
rechter Fahrbahnrand

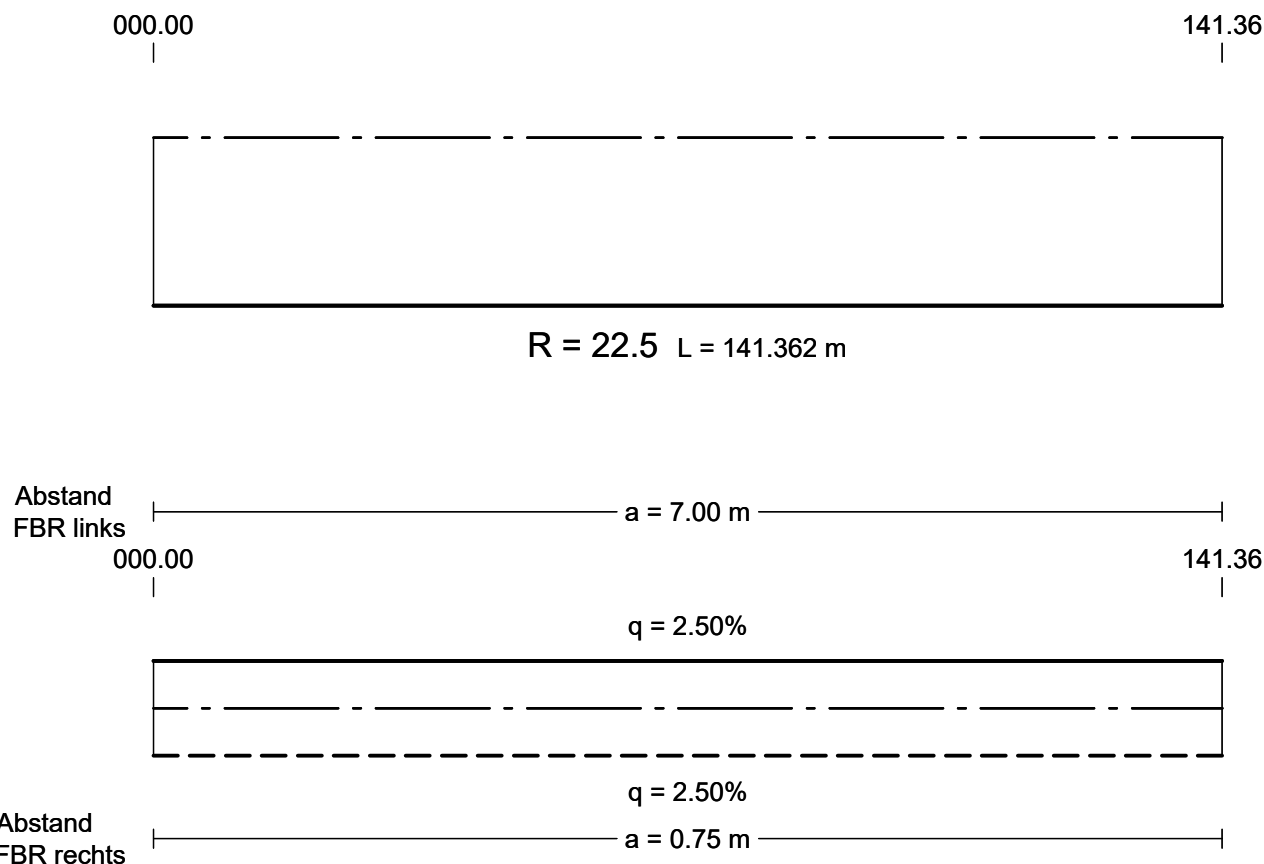

Zeichenerklärung:

Gradientenhochpunkt

Gradiententiefpunkt

Ausrundungsbeginn Wanne /
Ausrundungsende Kuppe

Damm

Einschnitt

Fahrbahn mit Überholfahrstreifen
(ÜFS)

Graben / Mulde links

Graben / Mulde rechts

Schacht

Schacht mit Neigungswechsel

Schacht mit Wechsel DN
bzw. DN und Neigung

Rohrleitung mit Angabe der Dimension,
des Materials und der Längsneigung

links

mitte

rechts

Mulden-Rigolen-
System - rechts

Mulden-Rigolen-
System - links

MRS -re-
Bau-km 803+491 - 803+767

MRS -li-
Bau-km 808+745 - 809+469

DN600 = Sammelleitung 600mm,
50.0m 3.0‰ Neigung 3.0‰ auf 50.0m

VSR DN300 = Vollsickerrohr 300mm,
80.0m 6.0‰ Neigung 6.0‰ auf 80.0m

TP DN500 = Vollsickerrohr (Drainrohr) 500mm,
15.0m 3.5‰ Neigung 3.5‰ auf 15.0m

S1 / KS = Schacht Nr. / Kontrollschacht Nr.

D 3.93 = Höhe Schachtdeckel

RSE 2.29 = Höhe Schachteinlauf

RSA 2.29 = Höhe Schachtauslauf

Schacht links

Schacht mitte

Schacht rechts

Schacht mitte u. rechts

Lärmschutz

Lärmschutzwall links

Lärmschutzwand links

Lärmschutzwand rechts

Lärmschutzwand rechts

Nr.	Art der Änderung	Datum	Zeichen

Entwurfsbearbeitung:	Datum	Zeichen
OBERMEYER PLANEN + BERATEN GmbH	bearbeitet 06/2020	RM
Leisewitzstr. 37a 30175 Hannover Telefon: 0511/8507-0 Telefax: 0511/8507-70	gezeichnet 06/2020	SGR
	geprüft: 30.06.2020	gez. i.V. Kohl

Projektbearbeitung:	Nachgeprüft:
Landkreis	Cloppenburg, den 02.12.2020
Emsland	Landkreis Cloppenburg
LANDKREIS CLOPPENBURG WIRSTHIER.	Im Auftrage: gez. Ribinski.....

1	2	3	4	5	6	7	8	9	10	11	12	13	14
---	---	---	---	---	---	---	---	---	----	----	----	----	----

FESTSTELLUNGSENTWURF

Planencodierung	244300	8	3	P	1	HW	1T	05	01	P
Straßenbauverwaltung des Landes Niedersachsen										
E 233 (B 402 / B 213 / B 72)										
von der AS Meppen (A 31) bis zur AS Cloppenburg (A 1)										
PROJIS-Nr.: 0310244300										
Unterlage / Blatt-Nr.: 6.3 / 5										
Höhenplan										
Eichenallee Kreisverkehr										
Stat.: Achse 155a										
Maßstab: 1:1000/100										

Planungsabschnitt: 8	
von der AS Cloppenburg-Bethen (B 213) bis AS Cloppenburg (A 1)	
Stat.: 800+060 bis 812+510	
aufgestellt:	
Lingen, den 02.12.2020	
Niedersächsische Landesbehörde für Straßenbau und Verkehr - Geschäftsbereich Lingen -	
im Auftrage: gez. Haberland.....	