
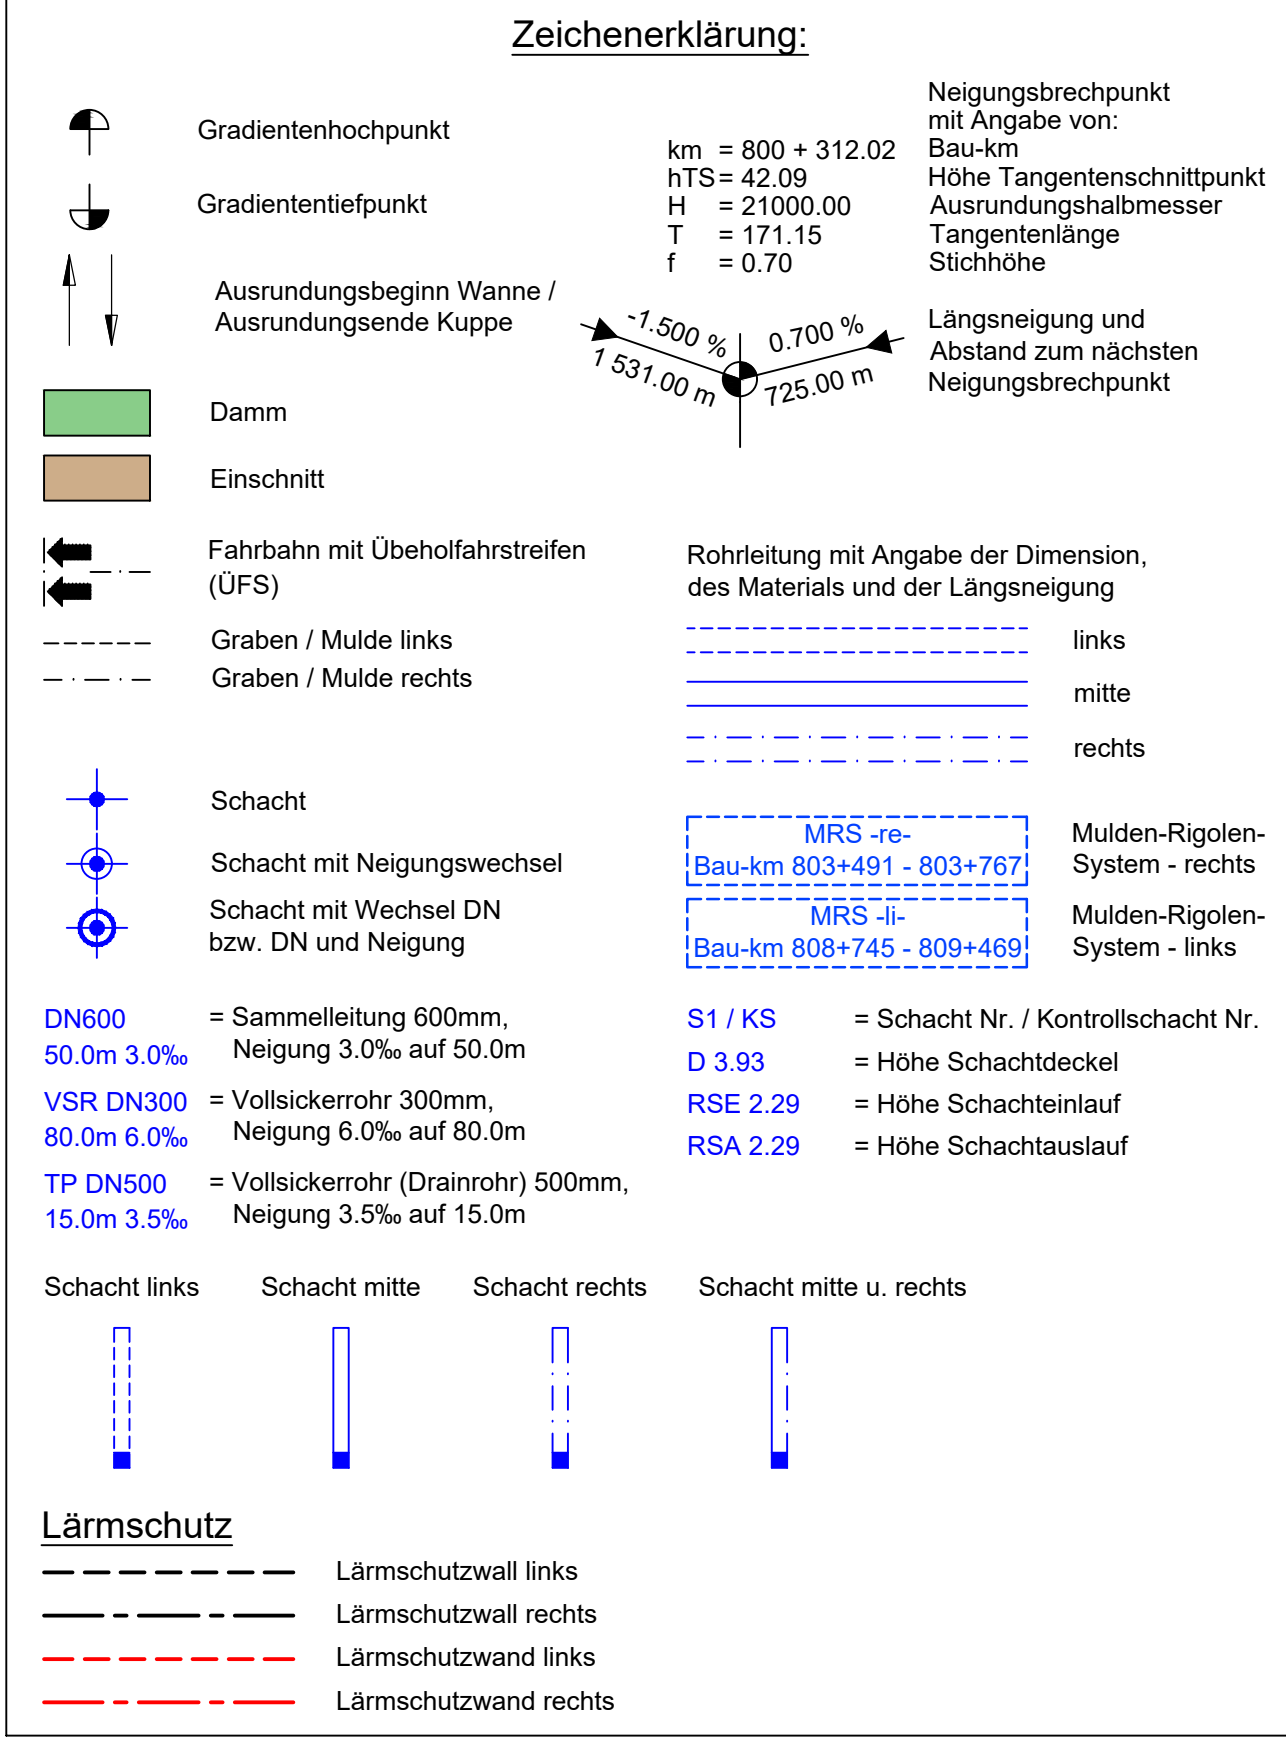


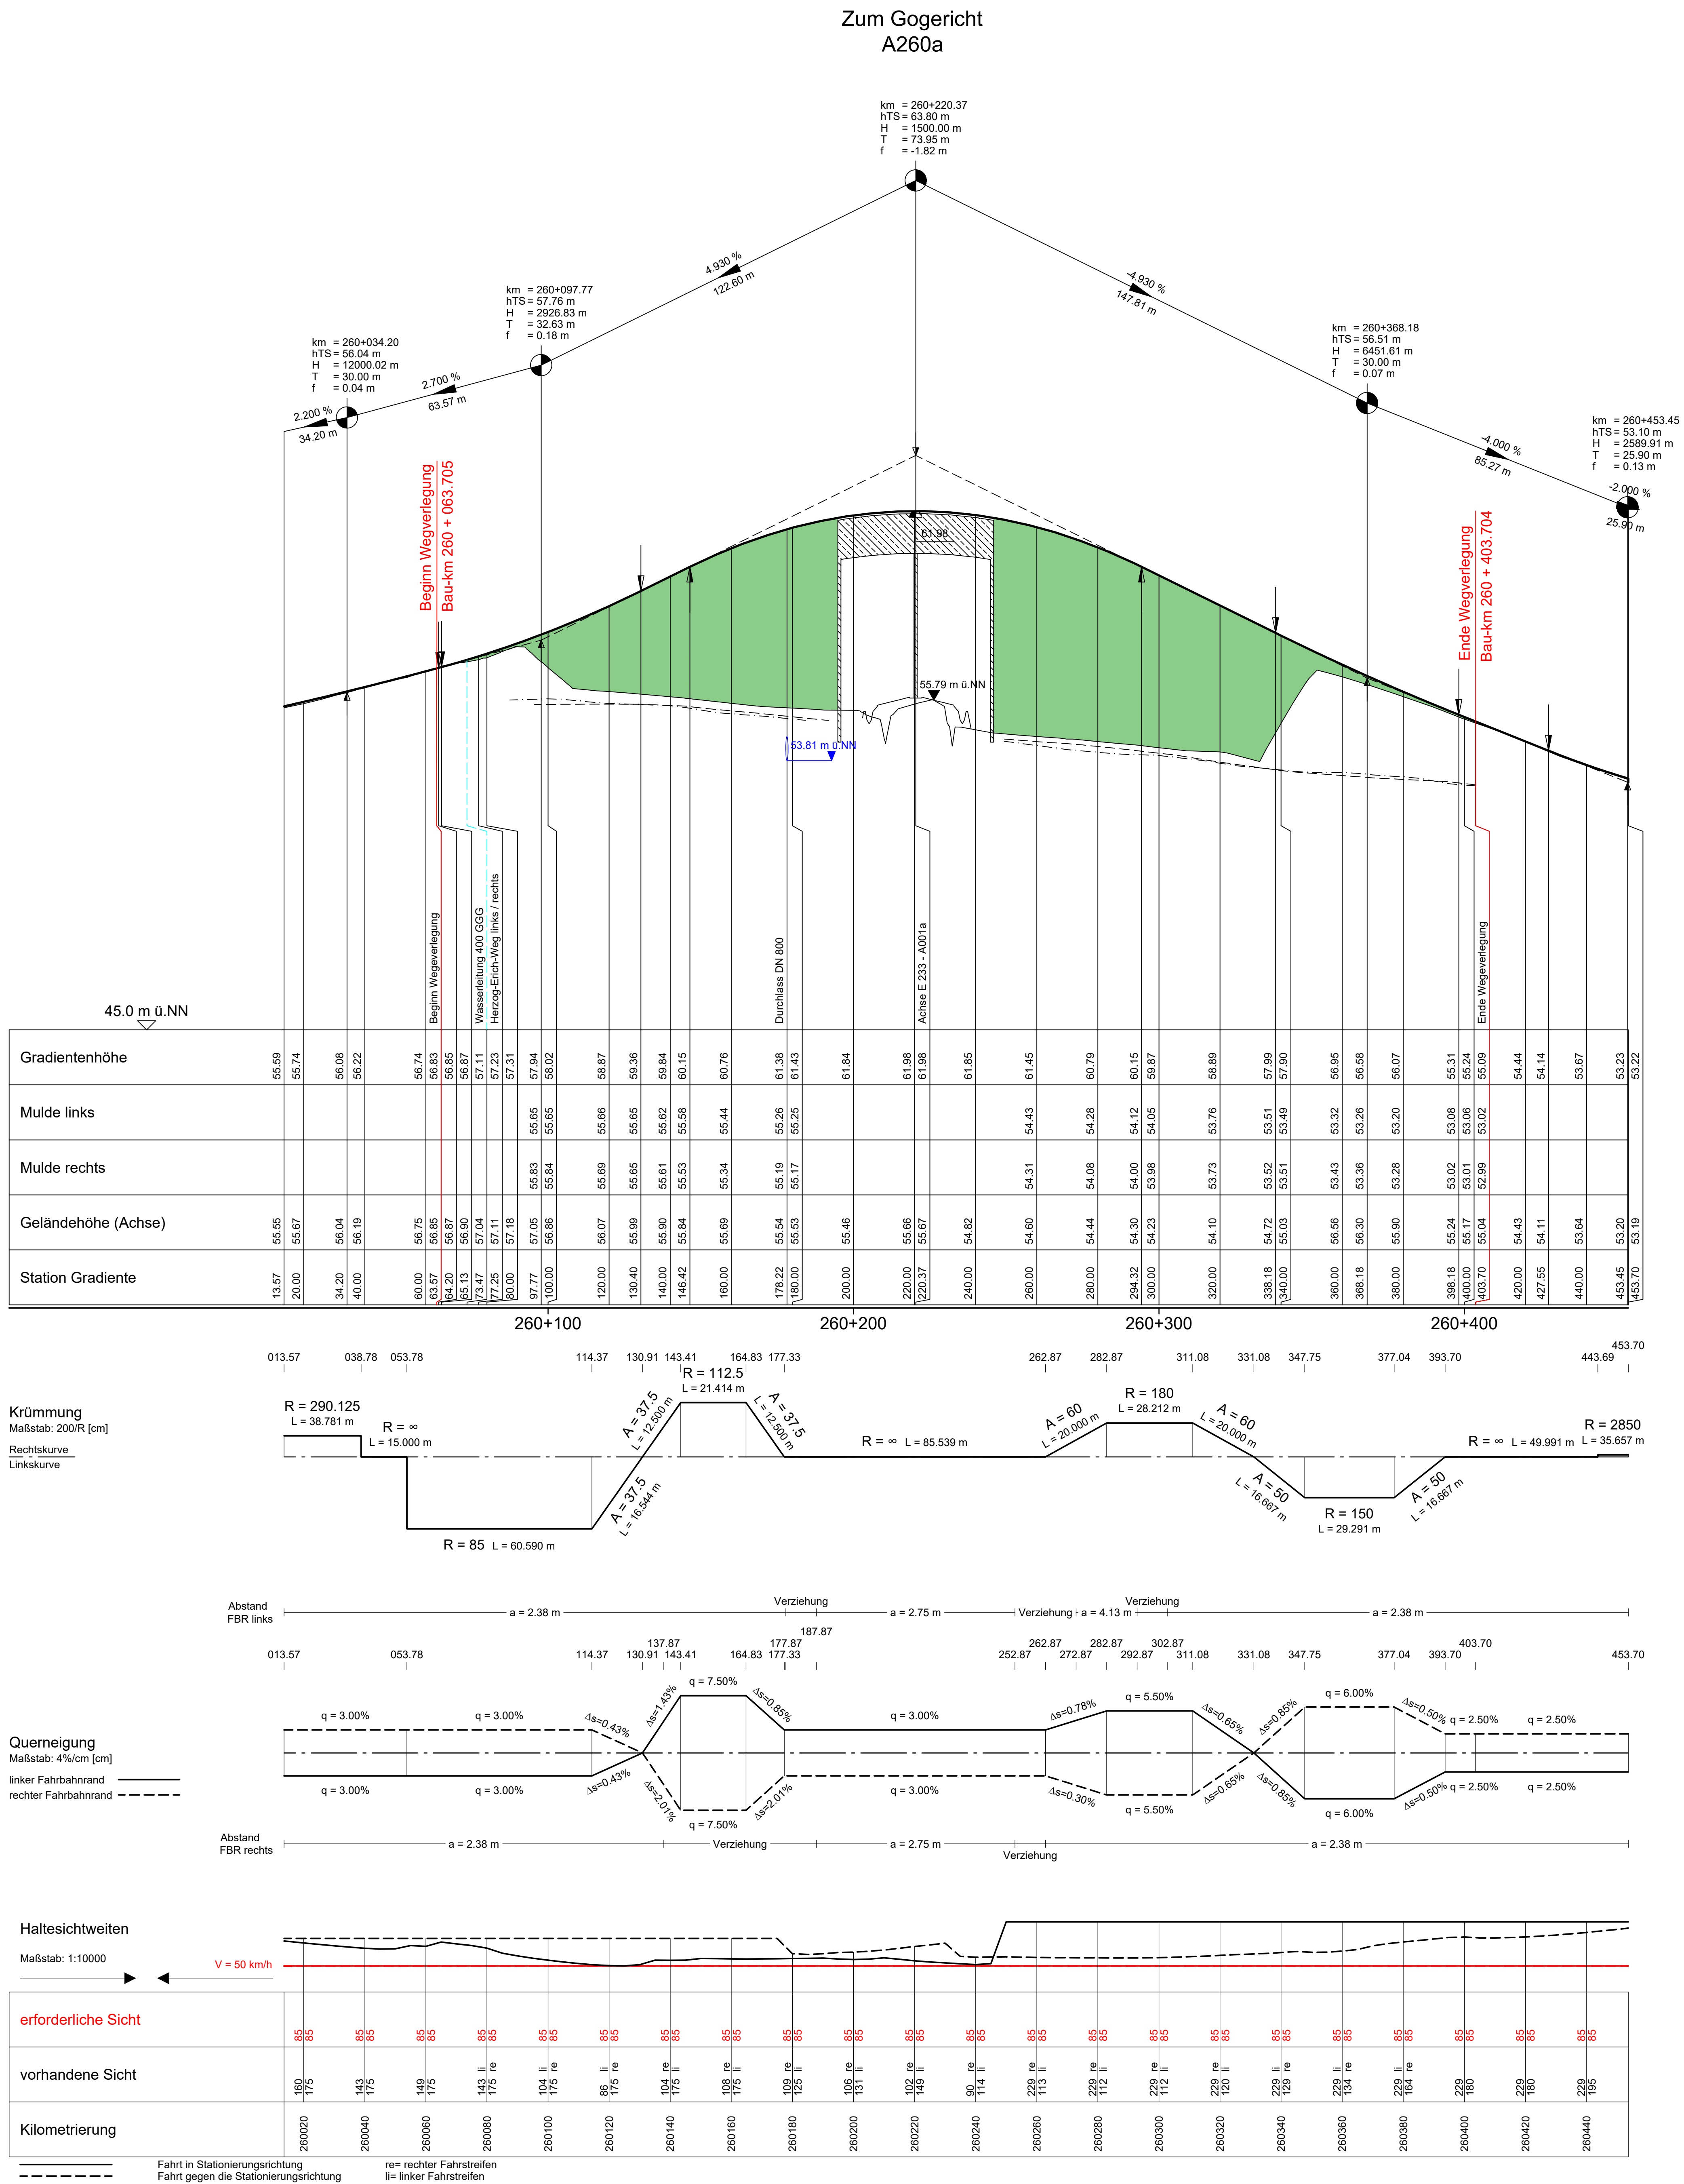

Nr.	Art der Änderung	Datum	Zeichen

Entwurfsbearbeitung:	Datum	Zeichen
OBERMEYER PLANEN + BERATEN GmbH	bearbeitet 06/2020	RM
gezeichnet	06/2020	SGR
geprüft:	30.06.2020	gez. i.V. Kohl

Projektbearbeitung:	Nachgeprüft:
Landkreis Emsland	Cloppenburg, den 02.12.2020
Landkreis CLOPPENBURG	Landkreis Cloppenburg
im Auftrage: ...	gez. Ribinski

FESTSTELLUNGSENTWURF

Planocodierung	244300	8	3	P	1	HW	1T	07	01	P
Straßenbauverwaltung des Landes Niedersachsen					Unterlage / Blatt-Nr.: 6.3 / 7					
E 233 (B 402 / B 213 / B 72)					Höhenplan Zum Gogericht					
von der AS Meppen (A 31) bis zur AS Cloppenburg (A 1)					Stat.: Achse 260a					
PROJIS-Nr.: 0310244300					Maßstab: 1:1000/100					
Planungsabschnitt: 8										
von der AS Cloppenburg-Bethen (B 213) bis AS Cloppenburg (A 1)										
Stat.: 800+060 bis 812+510										
aufgestellt:										
Lingen, den 02.12.2020										
Niedersächsische Landesbehörde für Straßenbau und Verkehr - Geschäftsbereich Lingen -										
im Auftrage: gez. Habenland										