
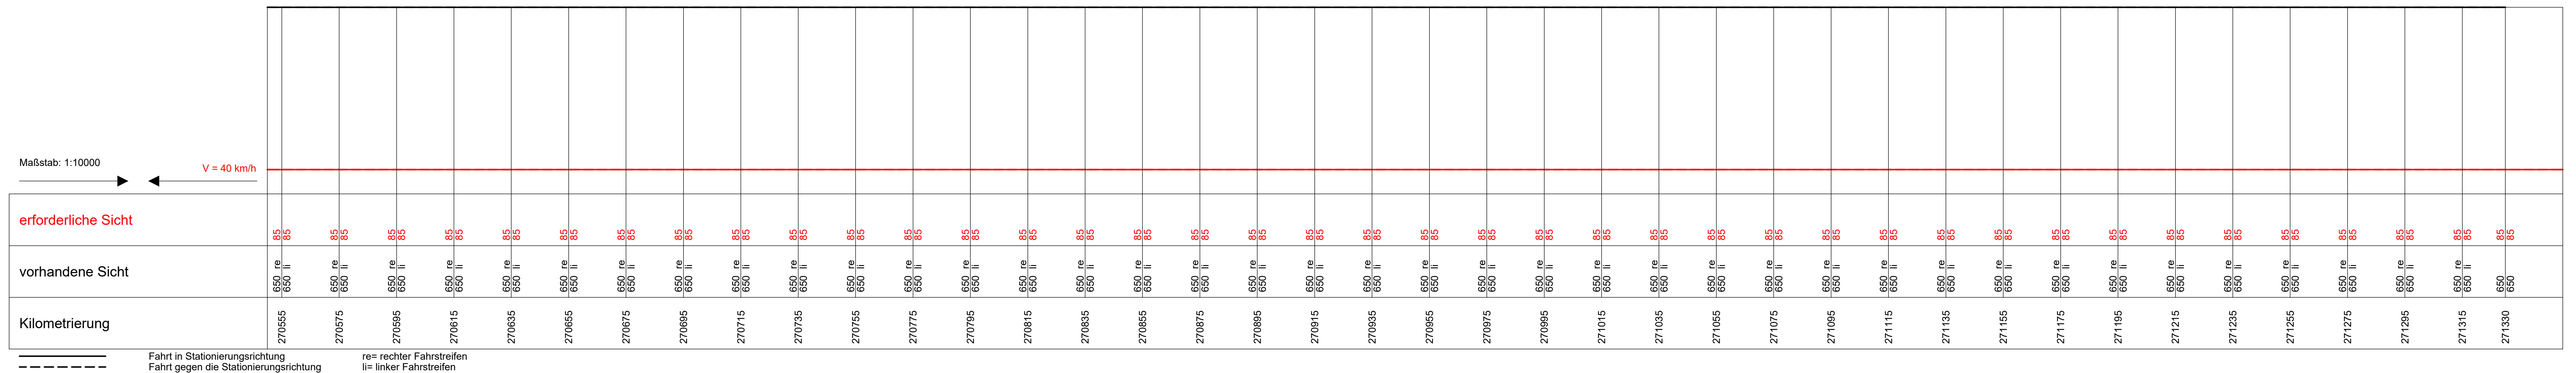
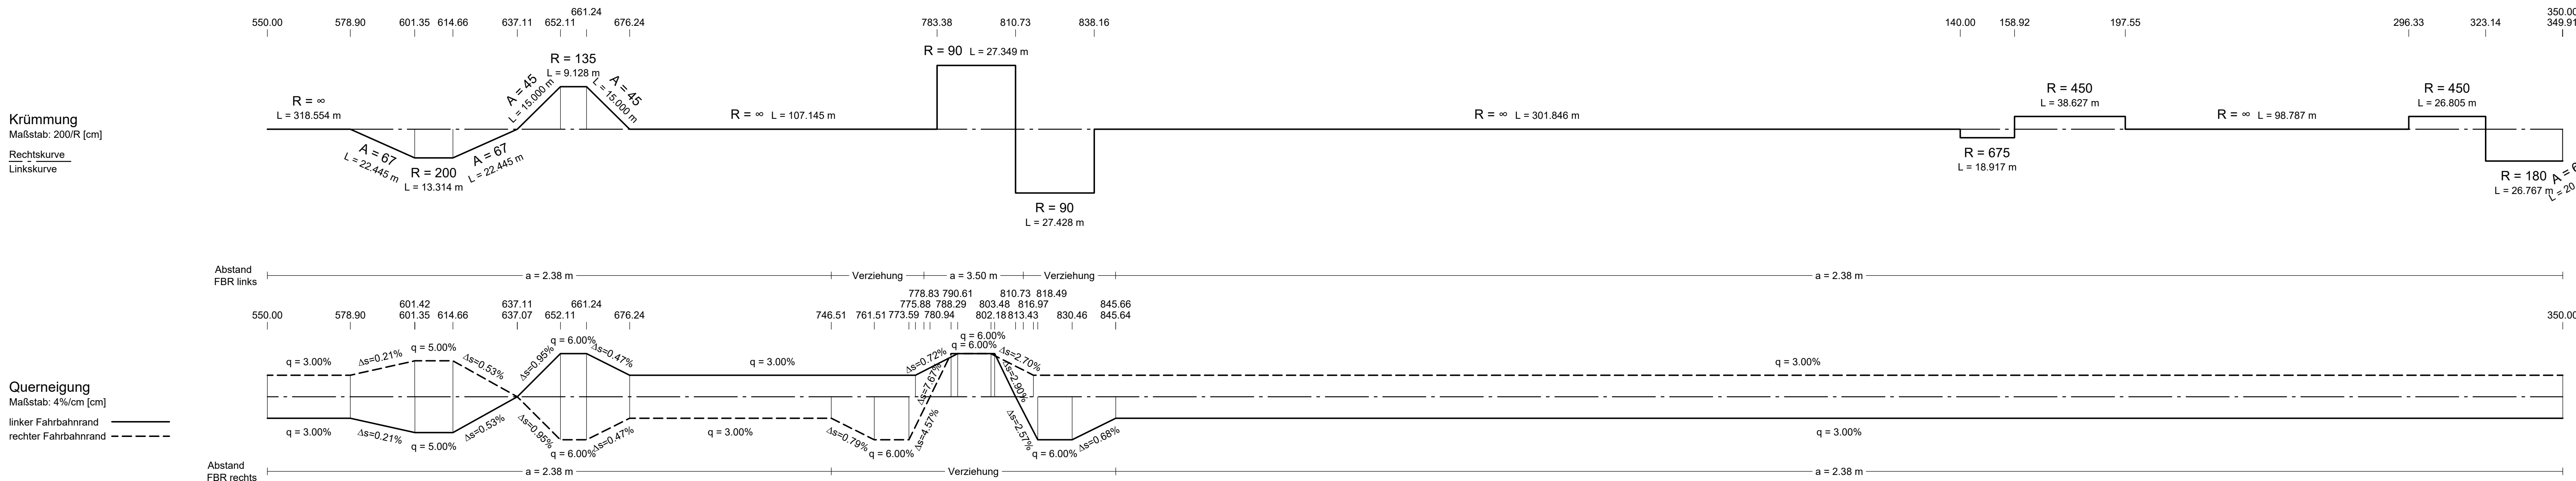


Hoher Weg
A270a

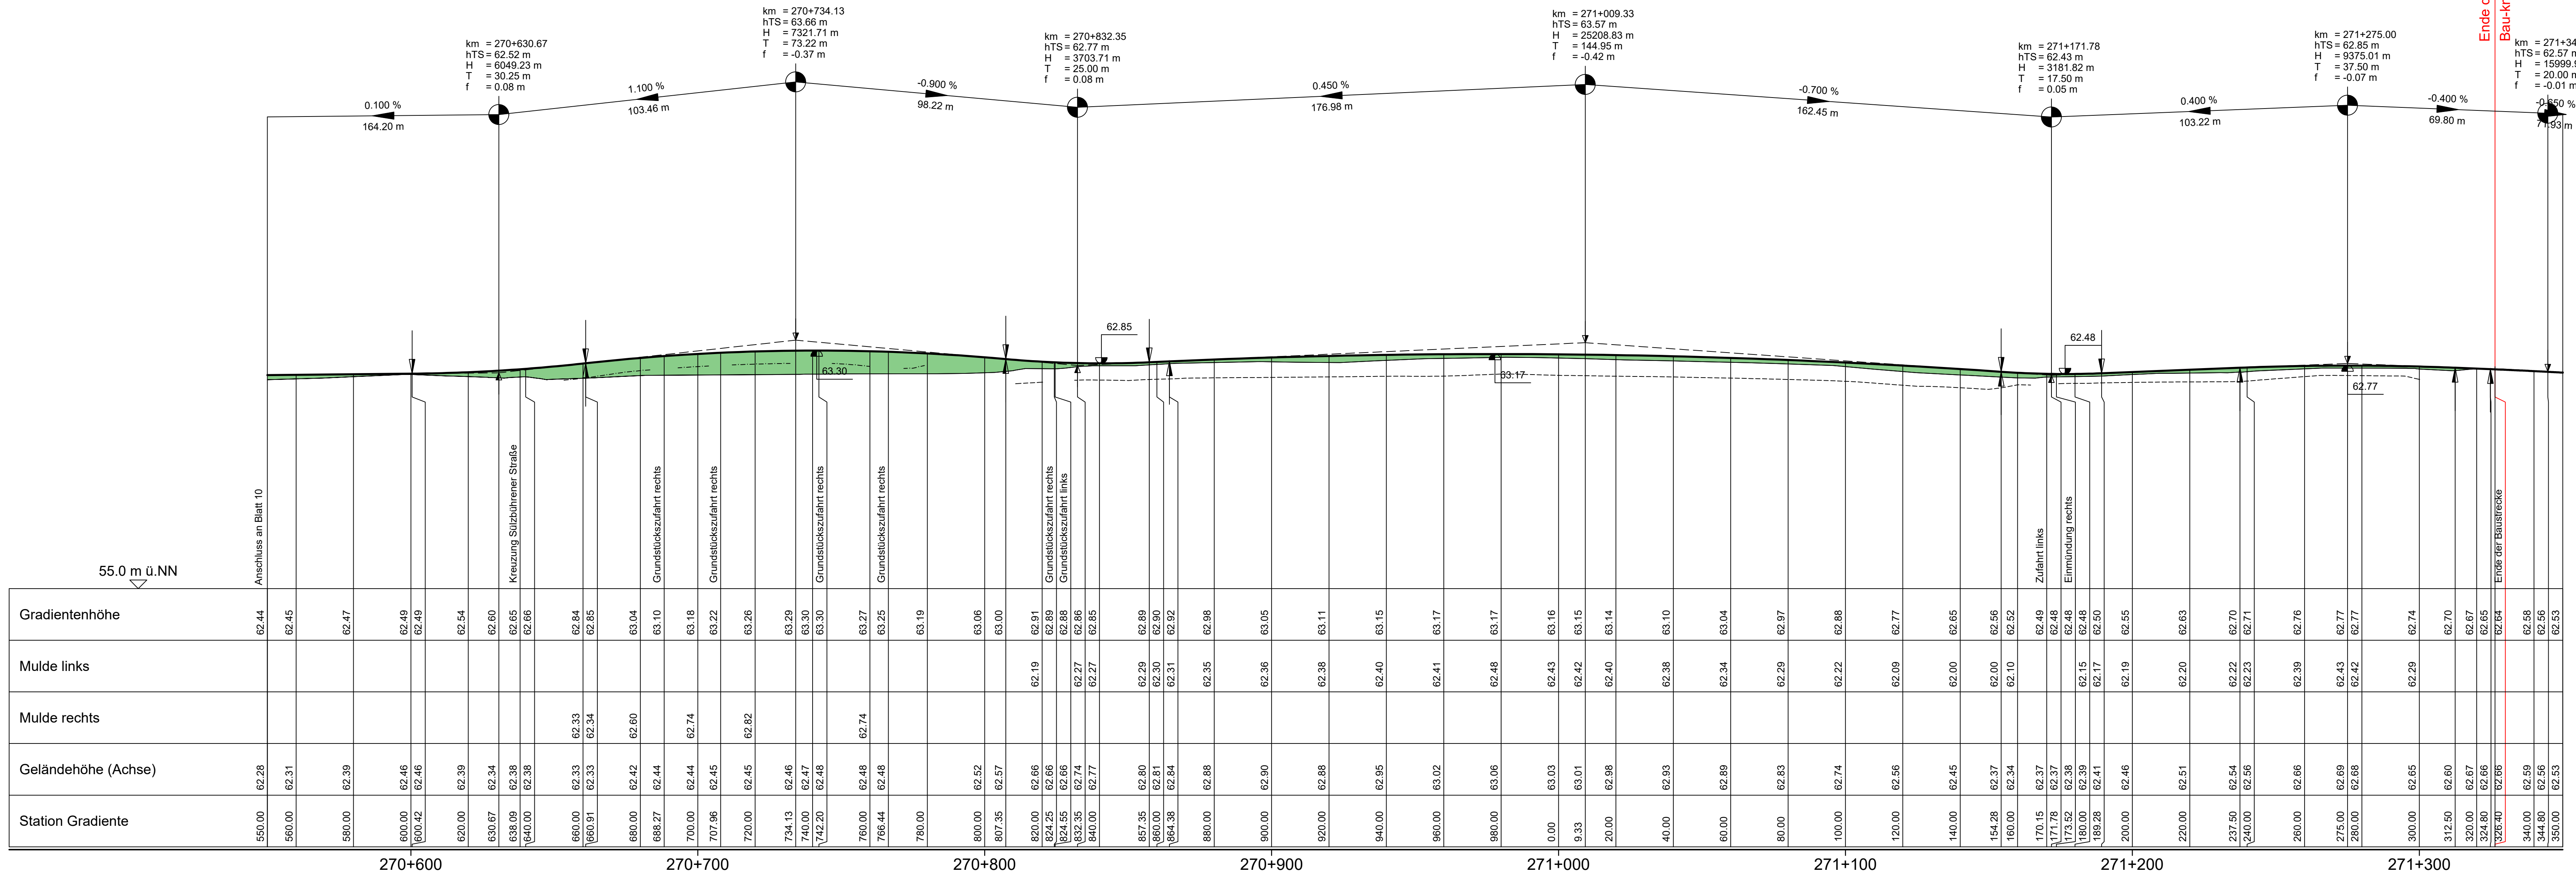

Zeichenerklärung:

- Gradientenhochpunkt
- Gradiententiefpunkt
- Ausrundungsbeginn Wanne / Ausrundungsende Kuppe
- Damm
- Einschnitt
- Fahrbahn mit Überfahrfahstreifen (UFS)
- Graben / Mulde links
- Graben / Mulde rechts
- Schacht
- Schacht mit Neigungswechsel
- Schacht mit Wechsel DN bzw. DN und Neigung
- DN800
- 50.0m 3.0%
- VSR DN400
- 80.0m 6.0%
- TP DN500
- 15.0m 3.5%
- Schacht links
- Schacht mitte
- Schacht rechts
- Schacht mitte u. rechts
- Lärmschutz
- Lärmschutzwand links
- Lärmschutzwand rechts
- Lärmschutzwand links
- Lärmschutzwand rechts

Neigungsbruchpunkt mit Angabe von:

- km = 800 + 312.02
- hTS = 42.00
- H = 21000.00
- T = 171.15
- f = 0.70
- Längsneigung und Abstand zum nächsten Neigungsbruchpunkt

Mulden-Rigolen-System - rechts

- MRS - re
- Bau-km 803+491 - 803+767
- Mulden-Rigolen-System - links
- Bau-km 806+745 - 809+469

S1 / KS

- = Schacht Nr. / Kontrollschacht Nr.
- = Neigung 3.0% auf 50.0m
- = Vollsickerrohr 300mm
- = Neigung 6.0% auf 80.0m
- = Neigung 3.5% auf 15.0m

RSE 2.29

- = Höhe Schachtende
- = Höhe Schachteinlauf

RSA 2.29

- = Höhe Schachtauslauf

Entwurfsbearbeitung:

Nr.	Art der Änderung	Datum	Zeichen

Entwurfsbearbeitung:

bearbeitet	Datum	Zeichen
06/2020	RM	
gezeichnet	06/2020	SGR
geprüft:	30.06.2020	gez. i.V. Kohl

Projektbearbeitung:

Landkreis	Nachgeprüft:
Landkreis Cloppenburg	Cloppenburg, den. 02.12.2020.
Landkreis Cloppenburg	Landkreis Cloppenburg
im Auftrage:	gez. Rübinski

FESTSTELLUNGSENTWURF

Plancodierung: 244300 | 8 | 3 | P | 1 | HW | IT | 11 | 01 | P

Straßenbauverwaltung des Landes Niedersachsen
E 233 (B 402 / B 213 / B 72)
von der AS Meppen (A 31) bis zur AS Cloppenburg (A 1)
PROJIS-Nr.: 0310244300

Unterlage / Blatt-Nr.: 6.3 / 11
Höhenplan
Hoher Weg - östlich
Stat.: Achse 270a
Maßstab: 1:1000/100

Planungsabschnitt: 8
von der AS Cloppenburg-Bethen (B 213) bis AS Cloppenburg (A 1)
Stat.: 800+060 bis 812+510

aufgestellt:

Unger, den. 02.12.2020
Niedersächsische Landesbehörde
für Straßenbau und Verkehr
Geschäftsbereich Lager
im Auftrage: gez. Heberland

Stand: 29.06.2020
Blattgröße: 750x1180