


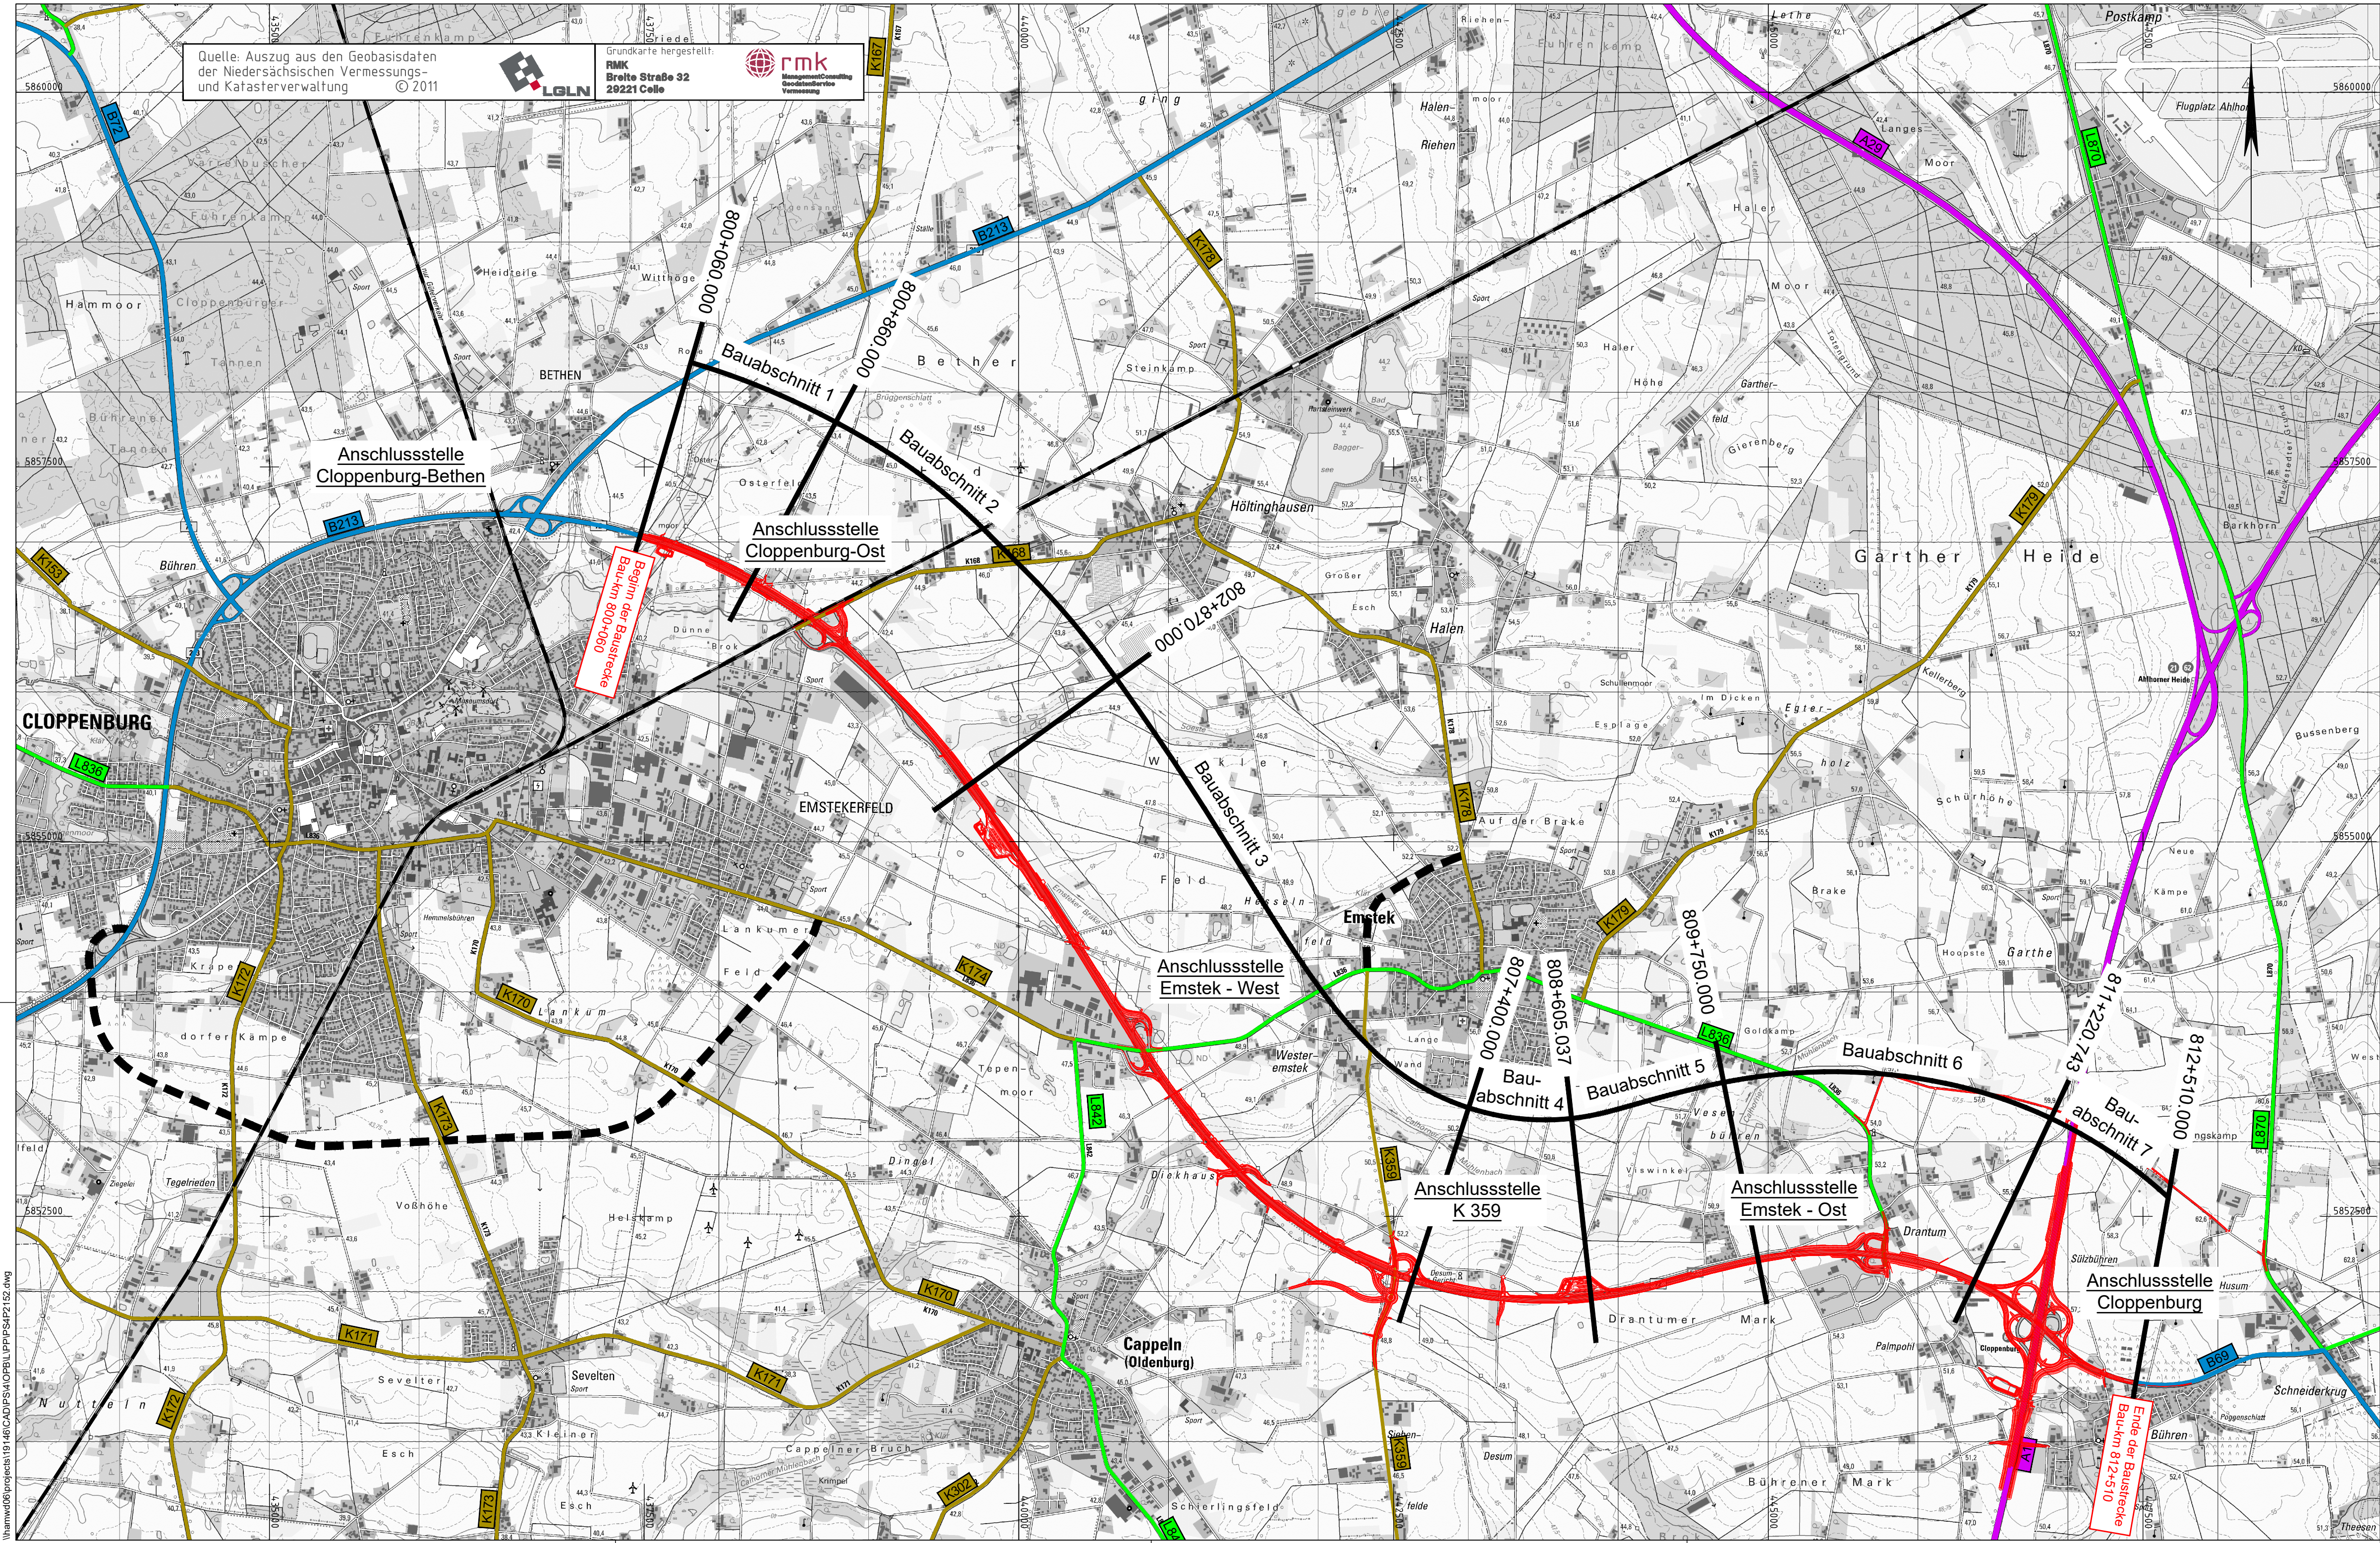

Quelle: Auszug aus den Geobasisdaten
der Niedersächsischen Vermessungs-
und Katasterverwaltung © 2011



Grundkarte hergestellt:
RMK
Breite Straße 32
29221 Cloppenburg



Management/Consulting
Geodatenverarbeitung
Vermessung

Legende:

- geplante Baustrecke
- Bundesautobahn
- Bundesstraße
- Landesstraße
- Kreisstraße
- Bahnstrecke

Nr.	Art der Änderung	Datum	Zeichen

Entwurfsbearbeitung:	Datum	Zeichen
OBERMEYER PLANEN + BERATEN GmbH	bearbeitet 06/2020	RM
Leisewitzstr. 37a 30175 Hannover Telefon: 0511/8507-0 Telefax: 0511/8507-70	gezeichnet 06/2020	SGR
geprüft:	30.06.2020	gez. i.V. Kohl

Projektbearbeitung:	Nachgeprüft: Cloppenburg, den 02.12.2020...
Landkreis	Landkreis Cloppenburg
Emsland	im Auftrage: ...gez. Ribinski
LANDKREIS CLOPPENBURG WIRTSCHAFTS- UND VERKEHRSSCHULEN	

FESTSTELLUNGSENTWURF

Planocodierung	244300	8	3	P	1	ÜK	25T	52	01	P
Straßenbauverwaltung des Landes Niedersachsen E 233 (B 402 / B 213 / B 72) von der AS Meppen (A 31) bis zur AS Cloppenburg (A 1)										
PROJIS-Nr.: 0310244300										
Unterlage / Blatt-Nr.: 21.5.2 / 1 Übersichtskarte Bauablauf Stat.: km 800+060 bis 812+510 Maßstab: 1:25.000										

Planungsabschnitt: 8 von der AS Cloppenburg-Bethen (B 213) bis AS Cloppenburg (A 1) Stat.: 800+060 bis 812+510	
--	--

aufgestellt: Lingen, den 02.12.2020 Niedersächsische Landesbehörde für Straßenbau und Verkehr - Geschäftsbereich Lingen - im Auftrage: ...gez. Haberland	