
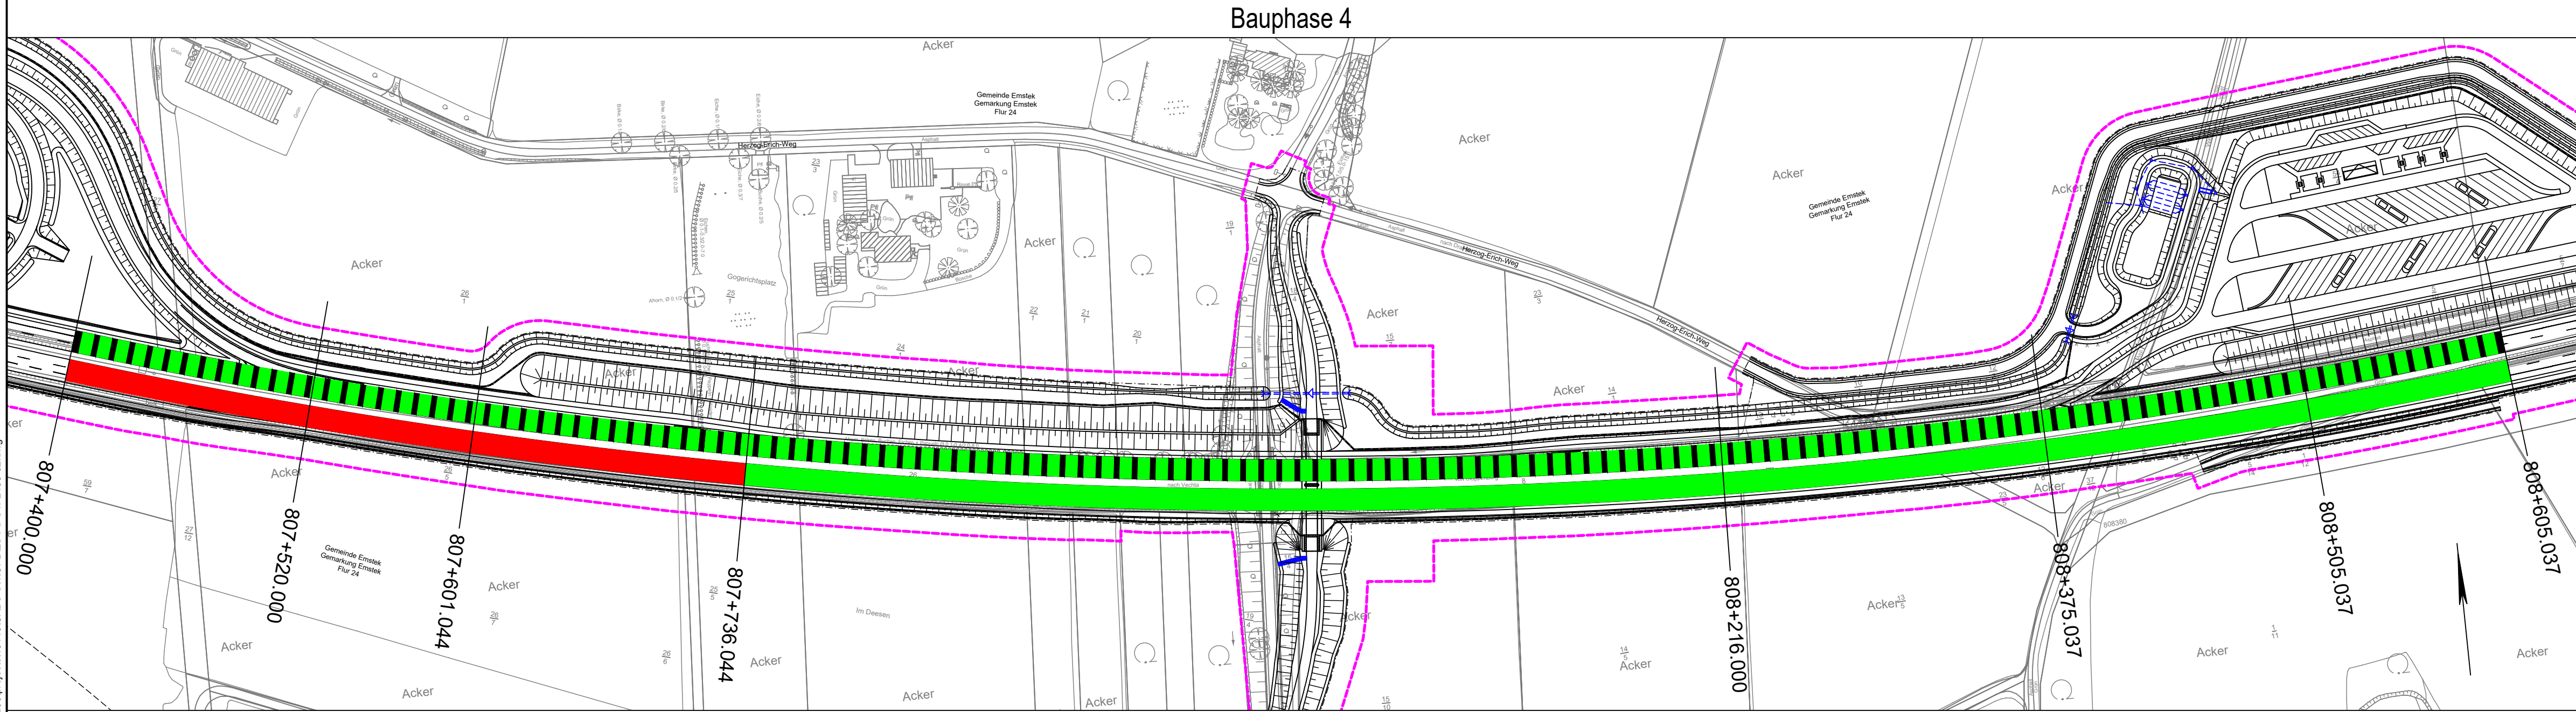
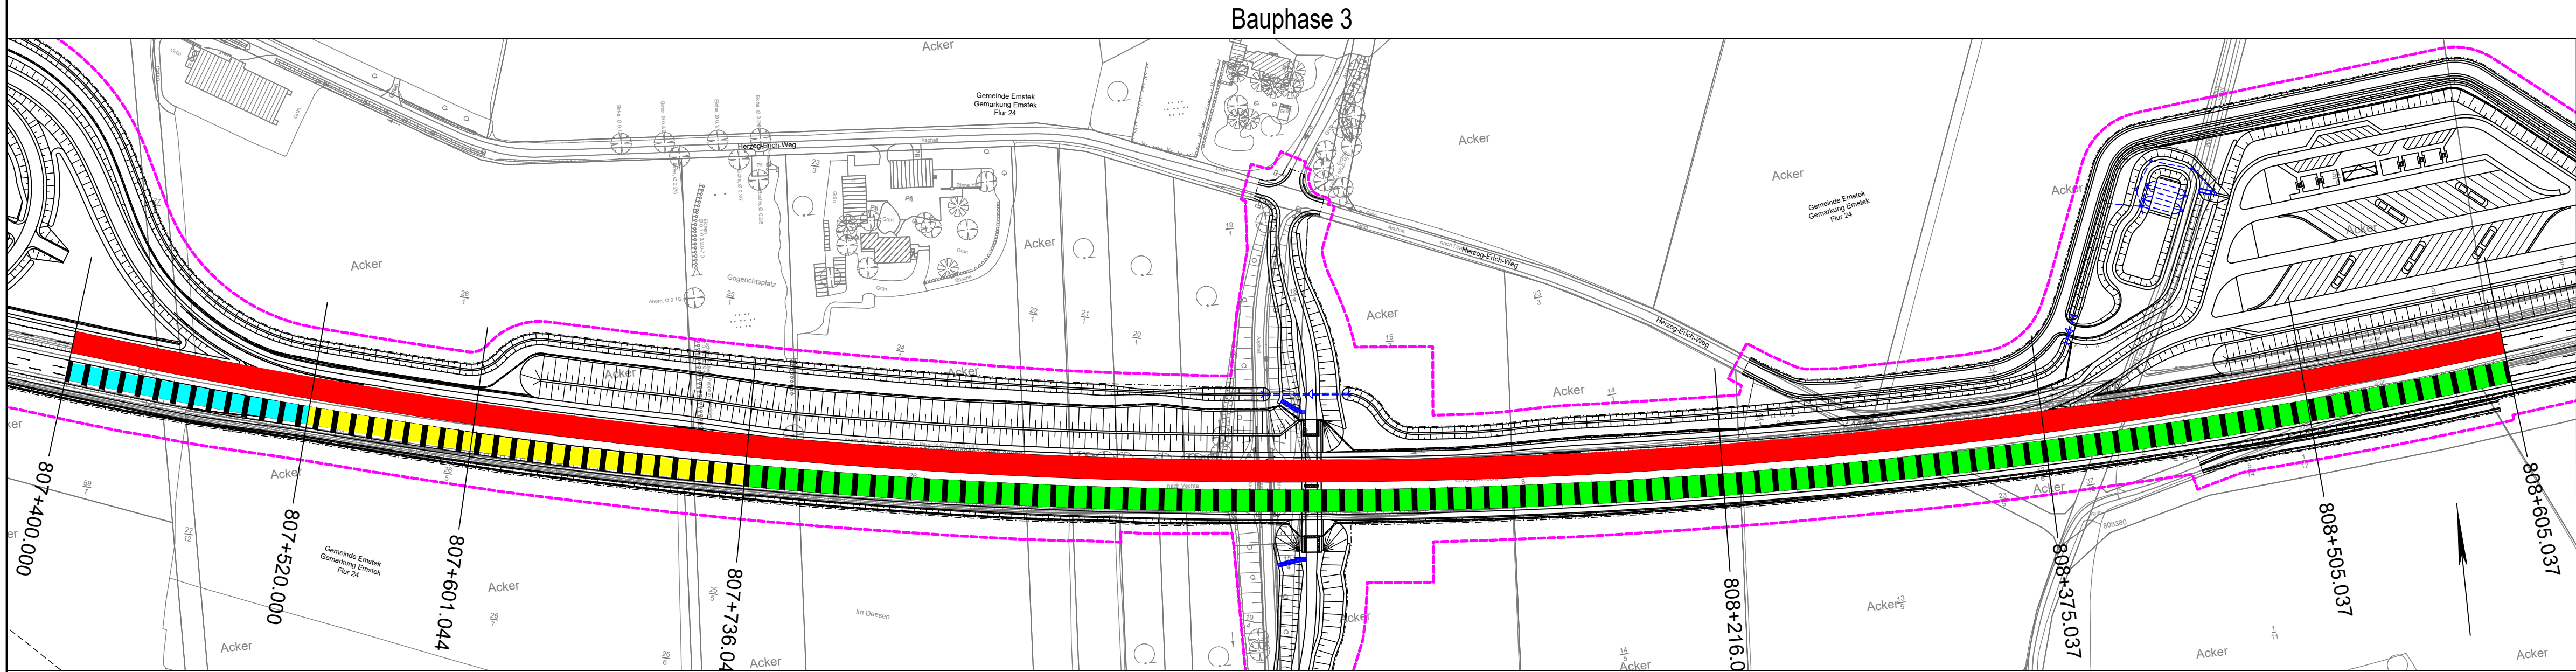
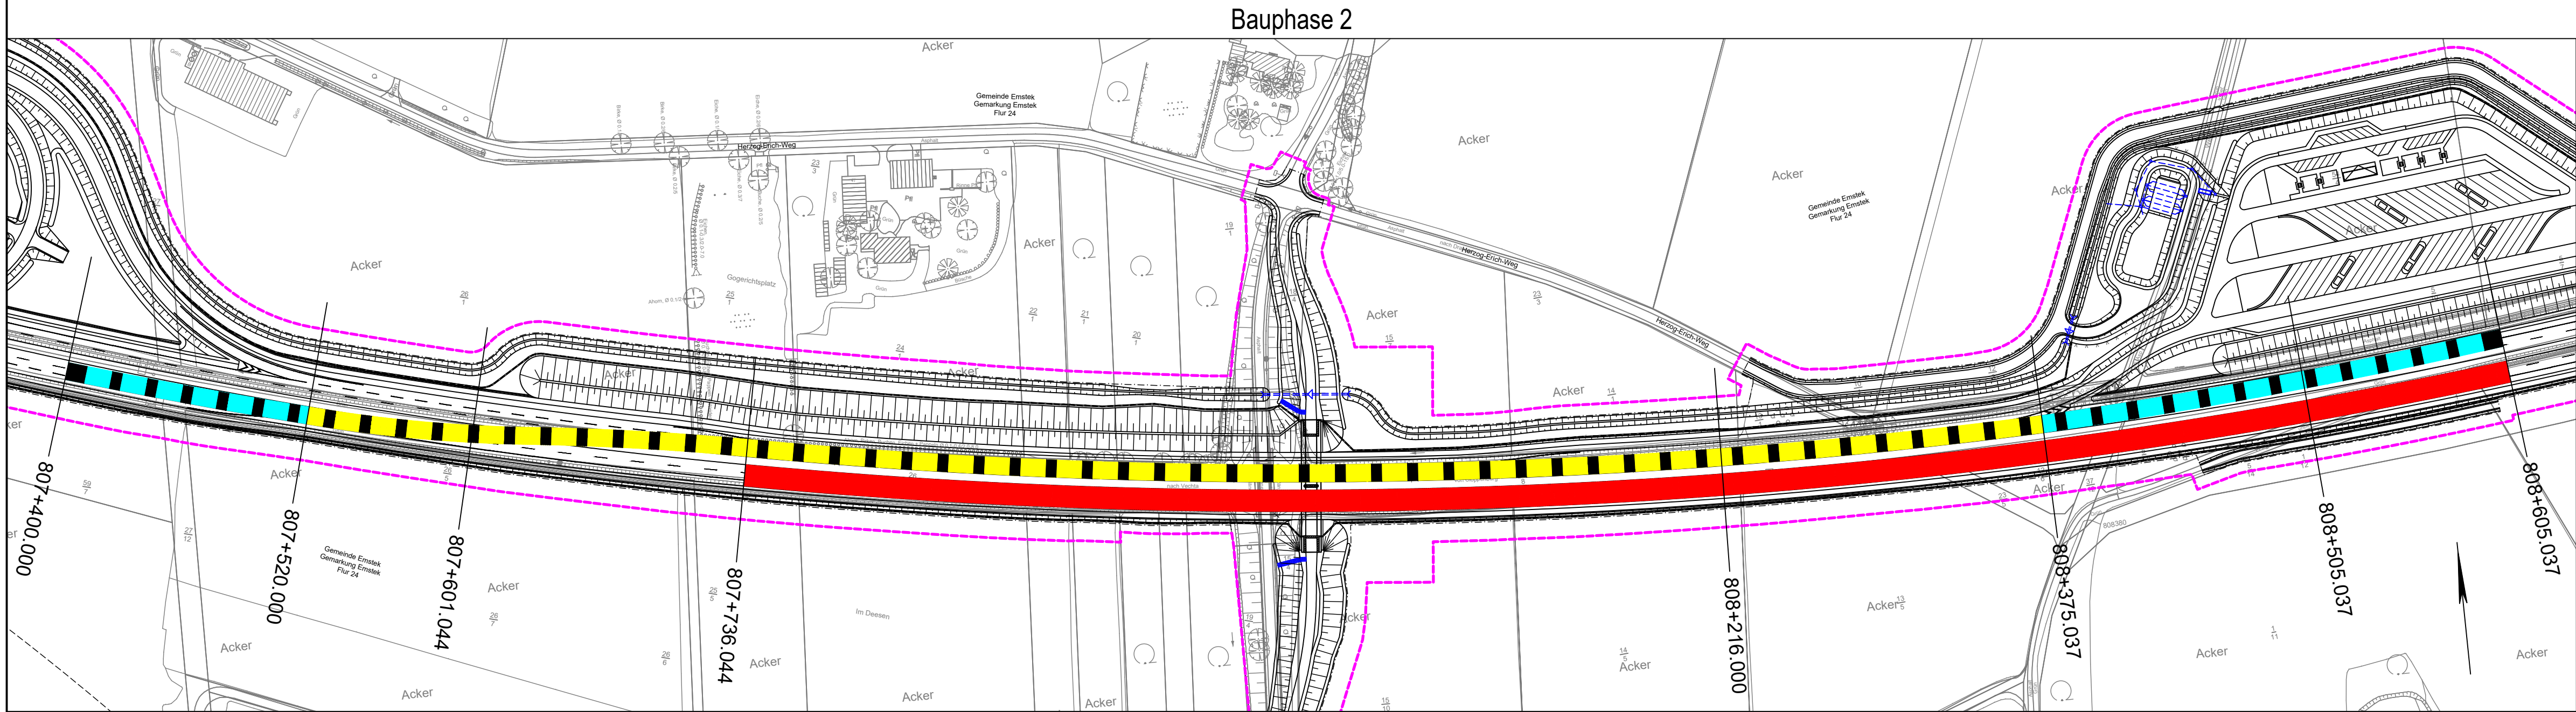


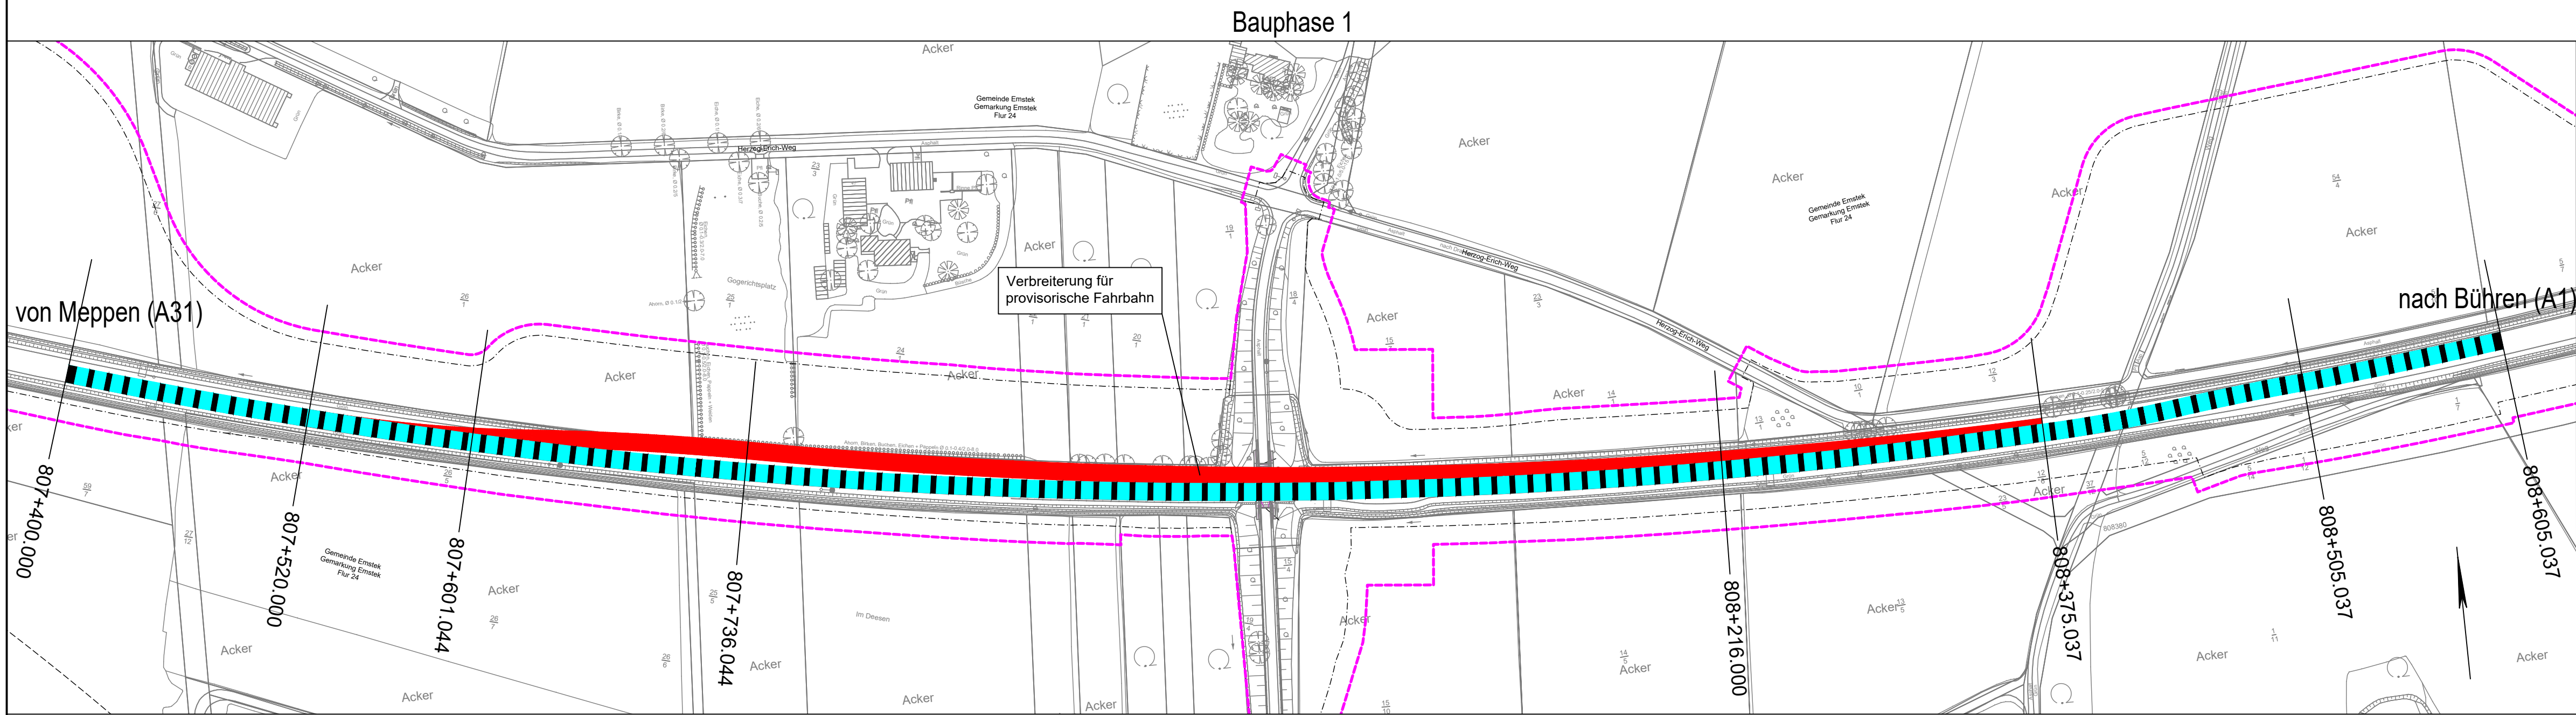

Zeichenerklärung:

- Baufeldumgrenzung
- Verkehrsführung
- Bestandsfahrbahn
- bauliches Provisorium
- fertiggestellte Fahrbahn
- Baufeld

Grundplan Grundriß	Blatt:	Ing.- und Vermessungsbüro mik
terrestrische / photogram. Aufnahme vom: März 2011		Crause, Mai 2013
Bildflug vom 17.02.2011		Unterschrift / Datum
Grundplan Kataster	Blatt:	Landkreis Cloppenburg
Maßnahme: E 233 (B 402 / B 213 / B 72)	Stand vom: 2018 / 2019	2018 / 2019
Maßstab: 1:1000	Grundlage: ALK	Unterschrift / Datum

Nr.	Art der Änderung	Datum	Zeichen

Entwurfsbearbeitung:	Datum	Zeichen
OBERMEYER PLANEN + BERATEN GmbH	bearbeitet 06/2020	RM
Leisenwitzstr. 37a 30175 Hannover Telefon: 0511/8507-0 Telefax: 0511/8507-70	gezeichnet 06/2020	SGR
	geprüft:	30.06.2020 gez. i.V. Kohl

Projektbearbeitung:	Nachgeprüft:
Landkreis	Cloppenburg, den 02.12.2020
Emsland	Landkreis Cloppenburg
LANDKREIS CLOPPENBURG WIRTSCHAFTS- UND VERKEHRSDIREKTION	im Auftrage: gez. Ribinski

FESTSTELLUNGSENTWURF

Planocodierung	244300 8 3 P 1 LP 2 T 53 02 P
Straßenbauverwaltung des Landes Niedersachsen E 233 (B 402 / B 213 / B 72) von der AS Meppen (A 31) bis zur AS Cloppenburg (A 1) PROJIS-Nr.: 0310244300	Unterlage / Blatt-Nr.: 21.5.3 / 2 Baublaufplan Bauabschnitt 4 km 807+400 bis 808+605 Maßstab: 1:2.000
Planungsabschnitt: 8 von der AS Cloppenburg-Bethen (B 213) bis AS Cloppenburg (A 1) Stat.: 800+060 bis 812+510	
aufgestellt: Lingen, den 02.12.2020 Niedersächsische Landesbehörde für Straßenbau und Verkehr - Geschäftsbereich Lingen - im Auftrage: gez. Haberland	
Stand: 29.06.2020	Blattgröße: 750x841