


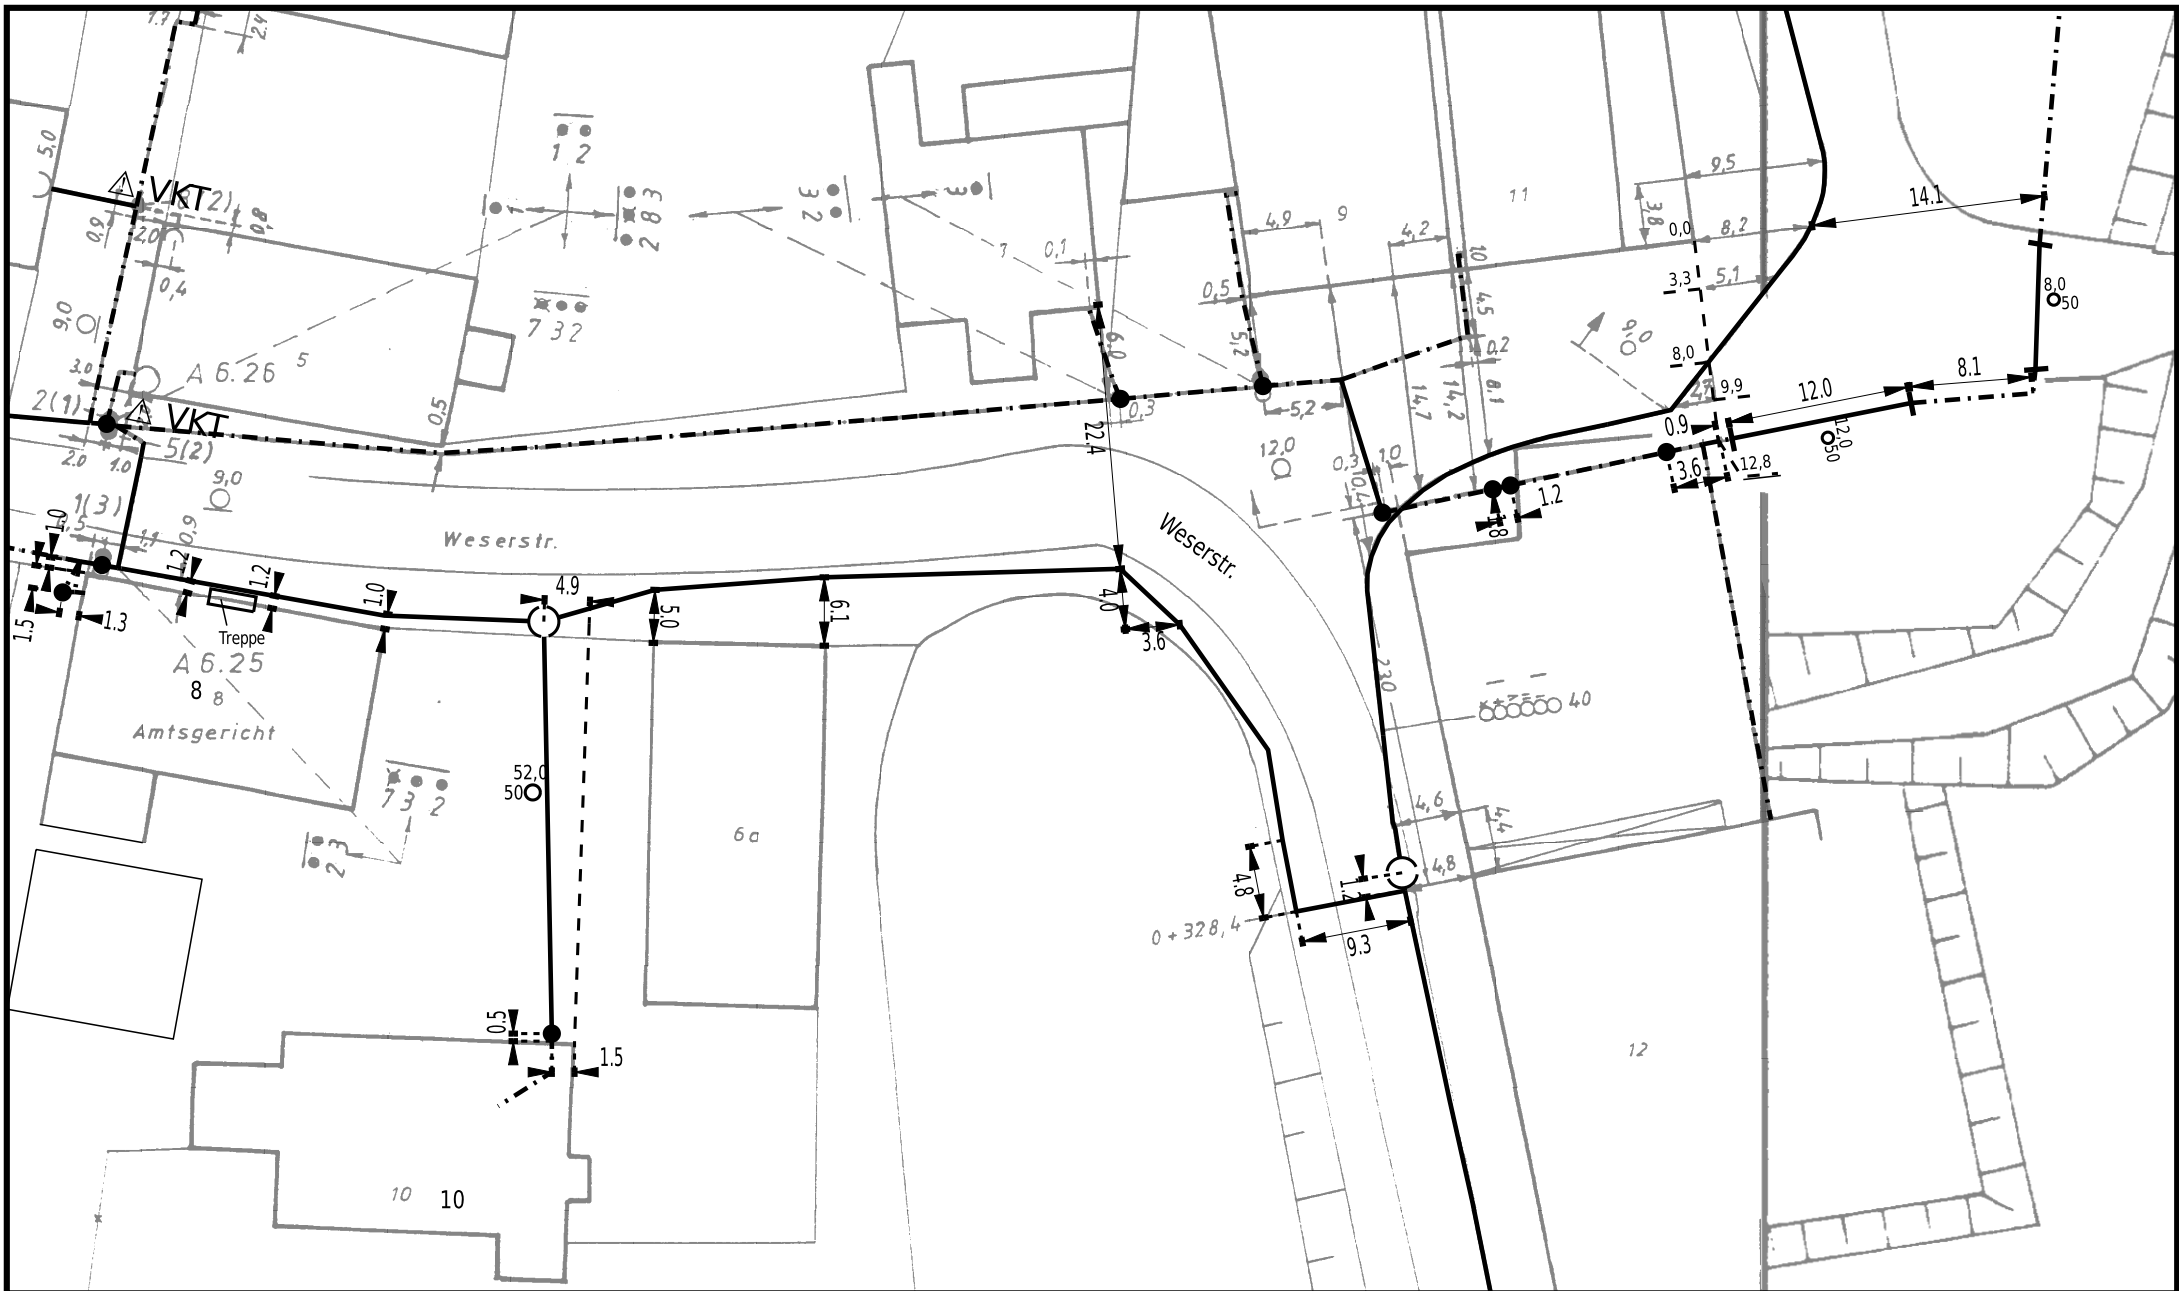

Datum/Uhrzeit: 16.12.2025 10:51:23	Referenznr.: 11393597
Weserstr. 7 31592 Stolzenau	
PTI 23 Bremen / Bremen	
Maßstab: 1:500	gültig bis: 15.1.2026

Trassenauskunft Kabel



