
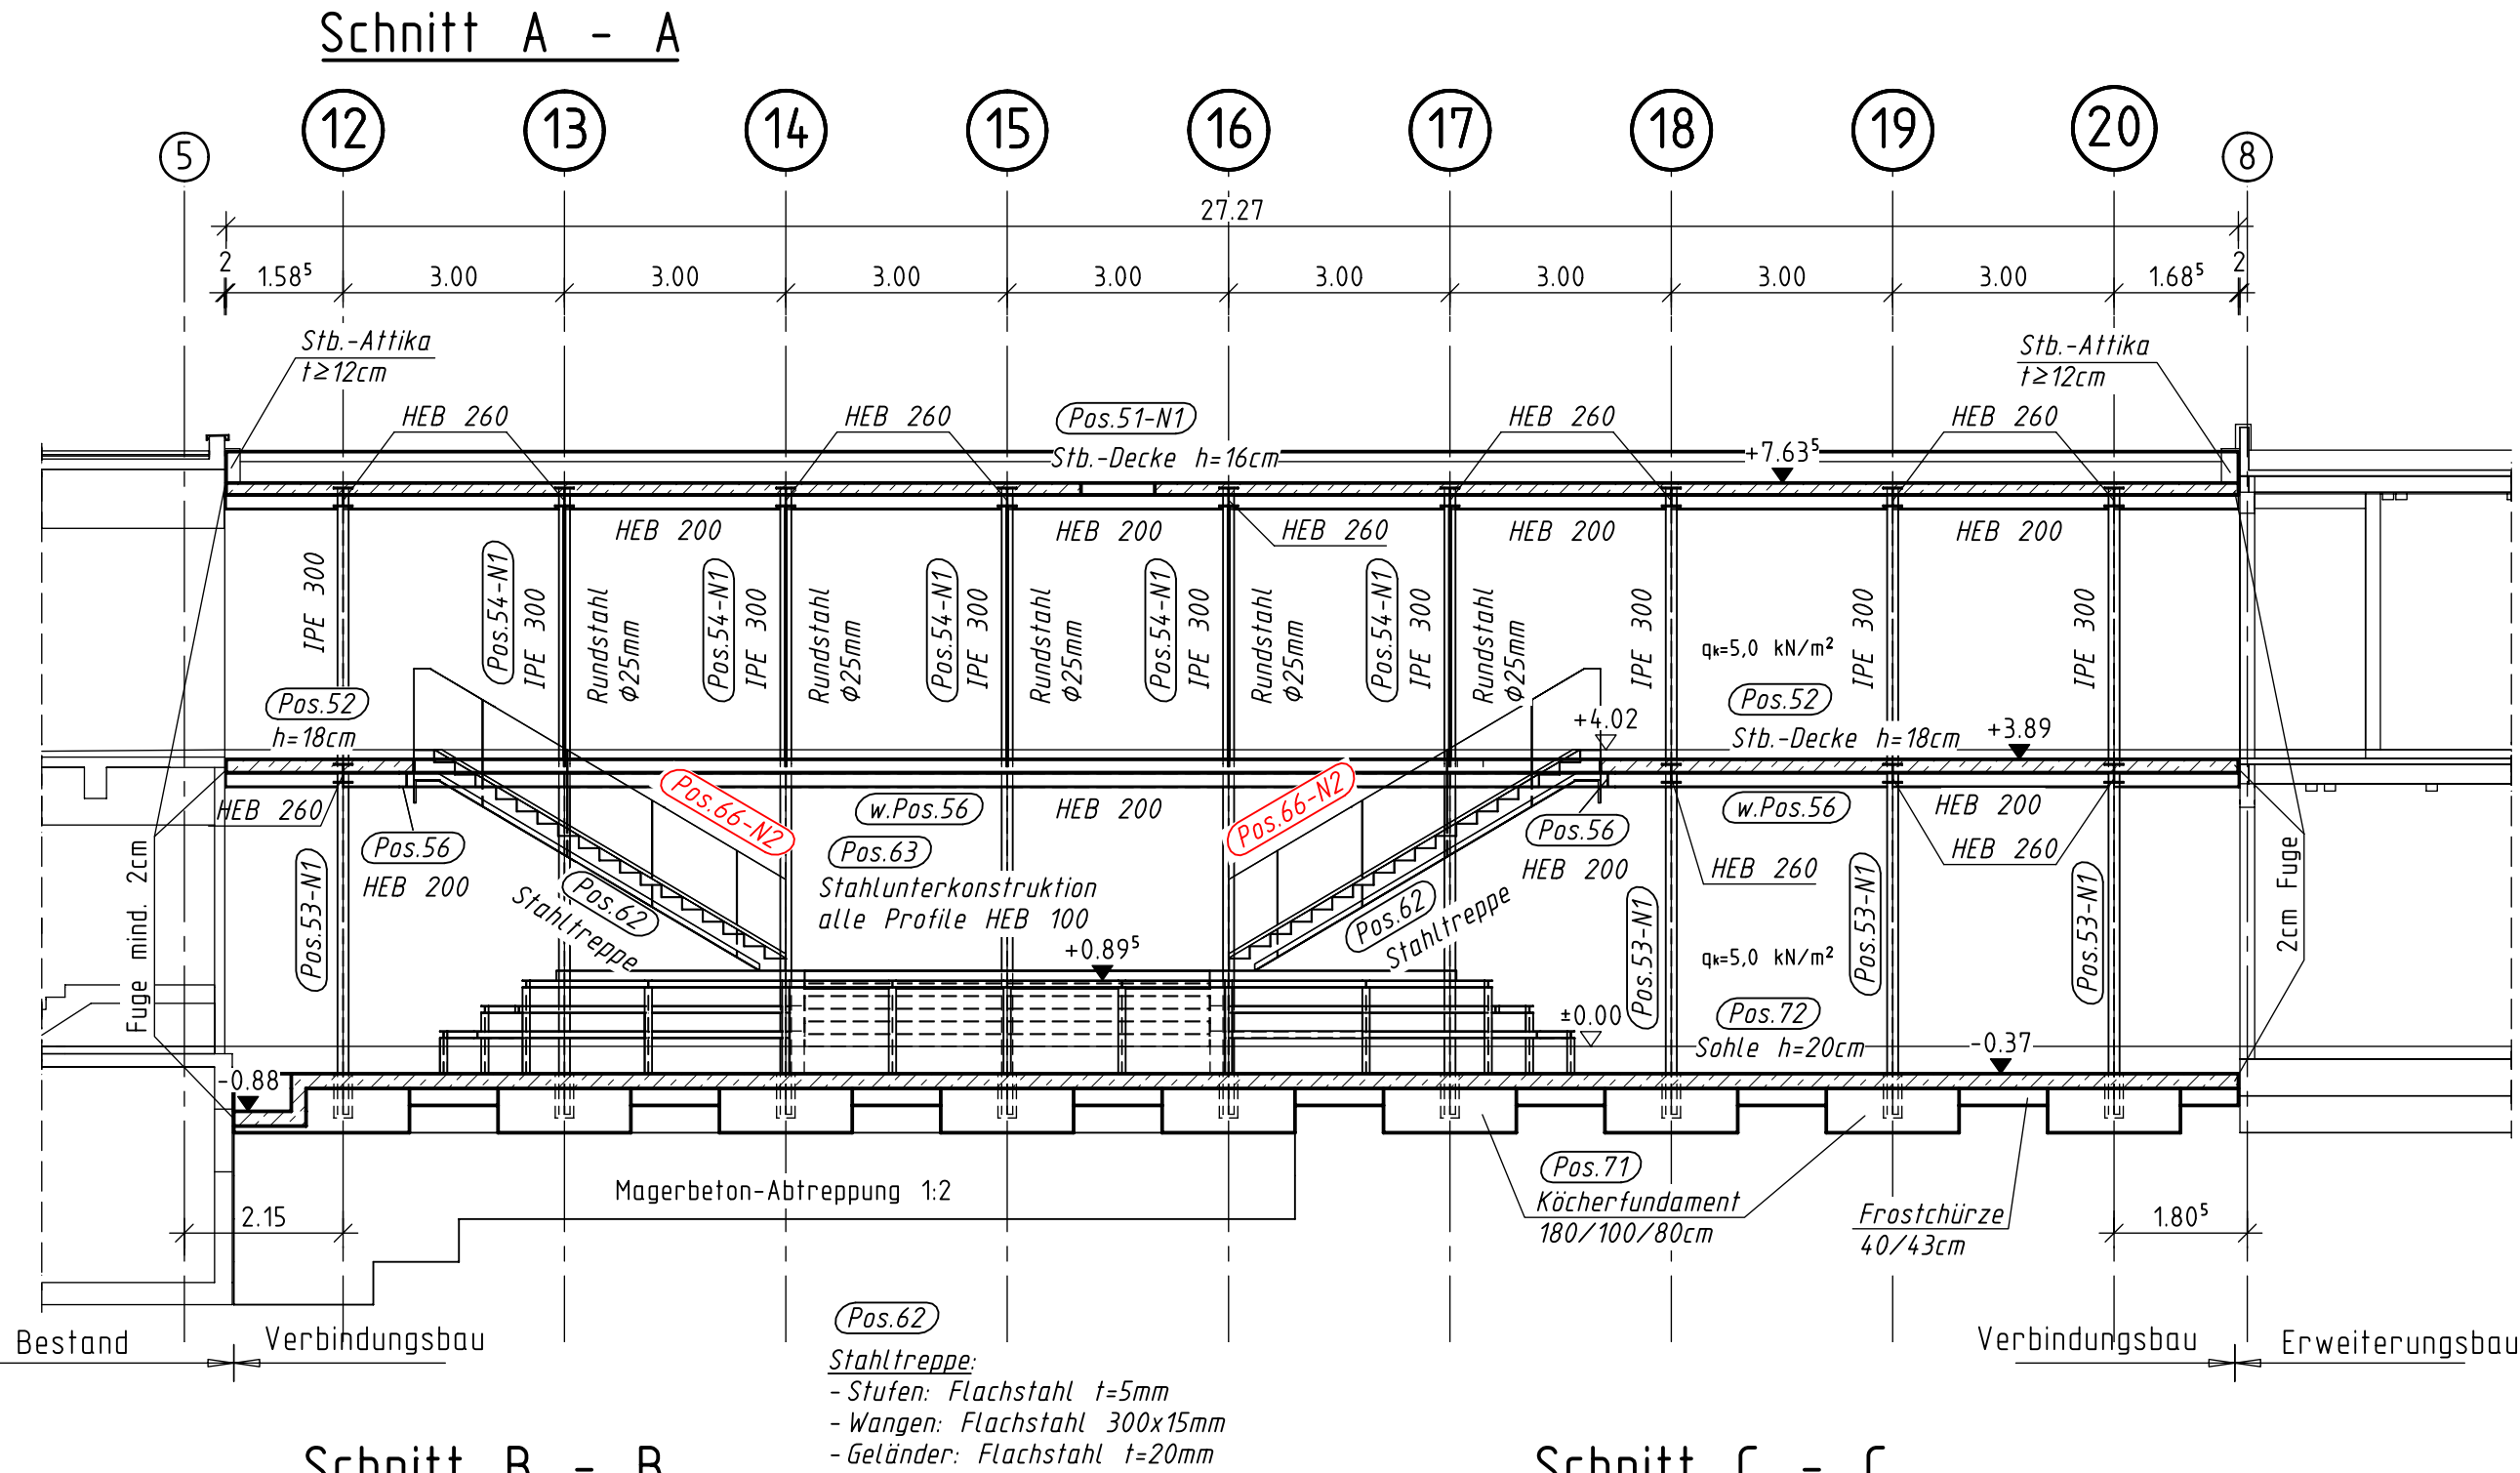
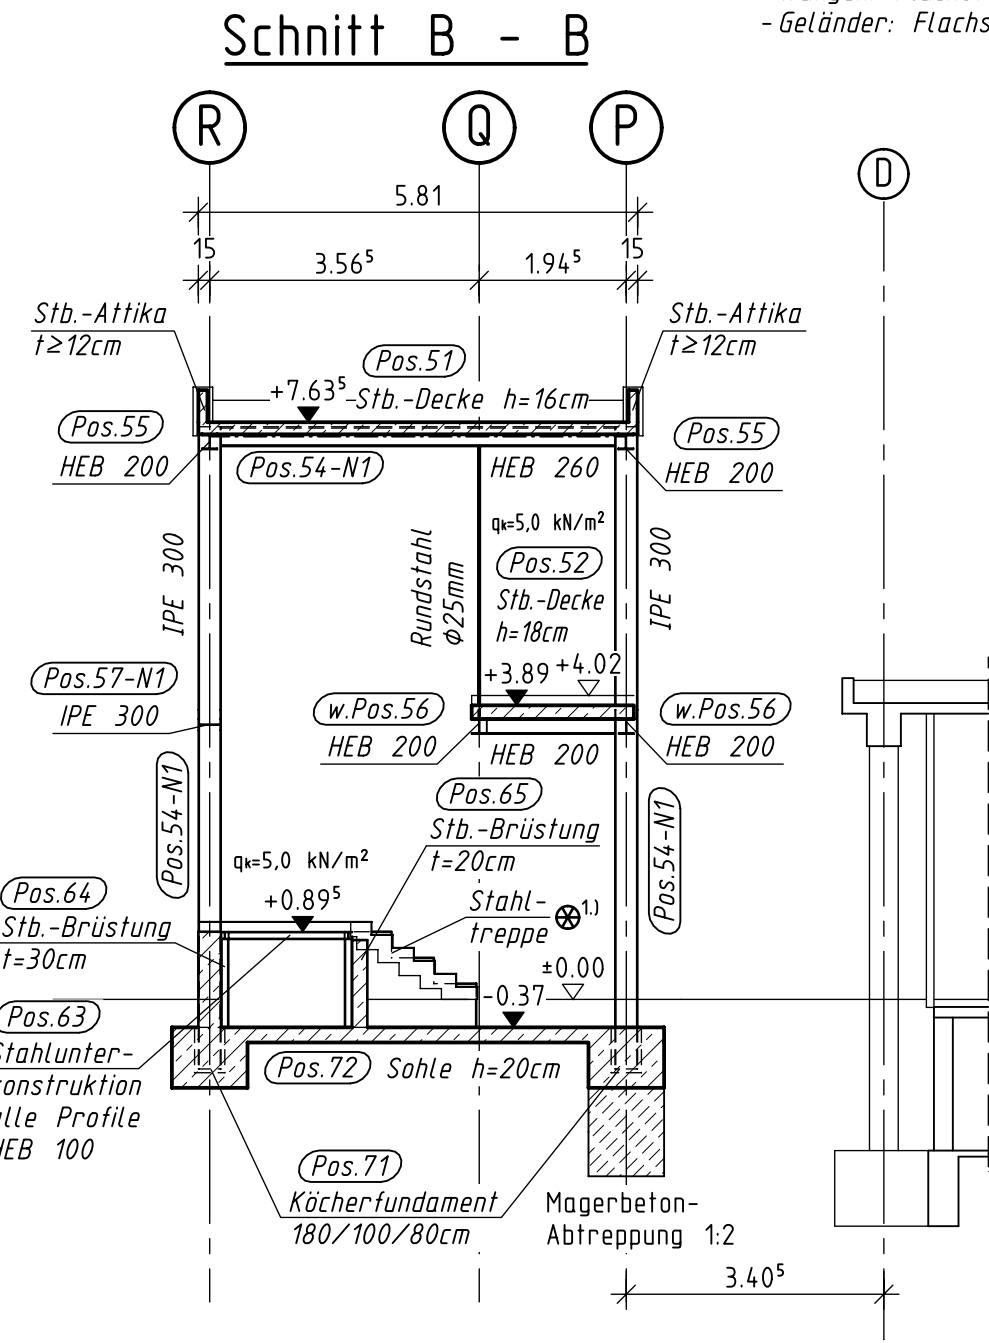


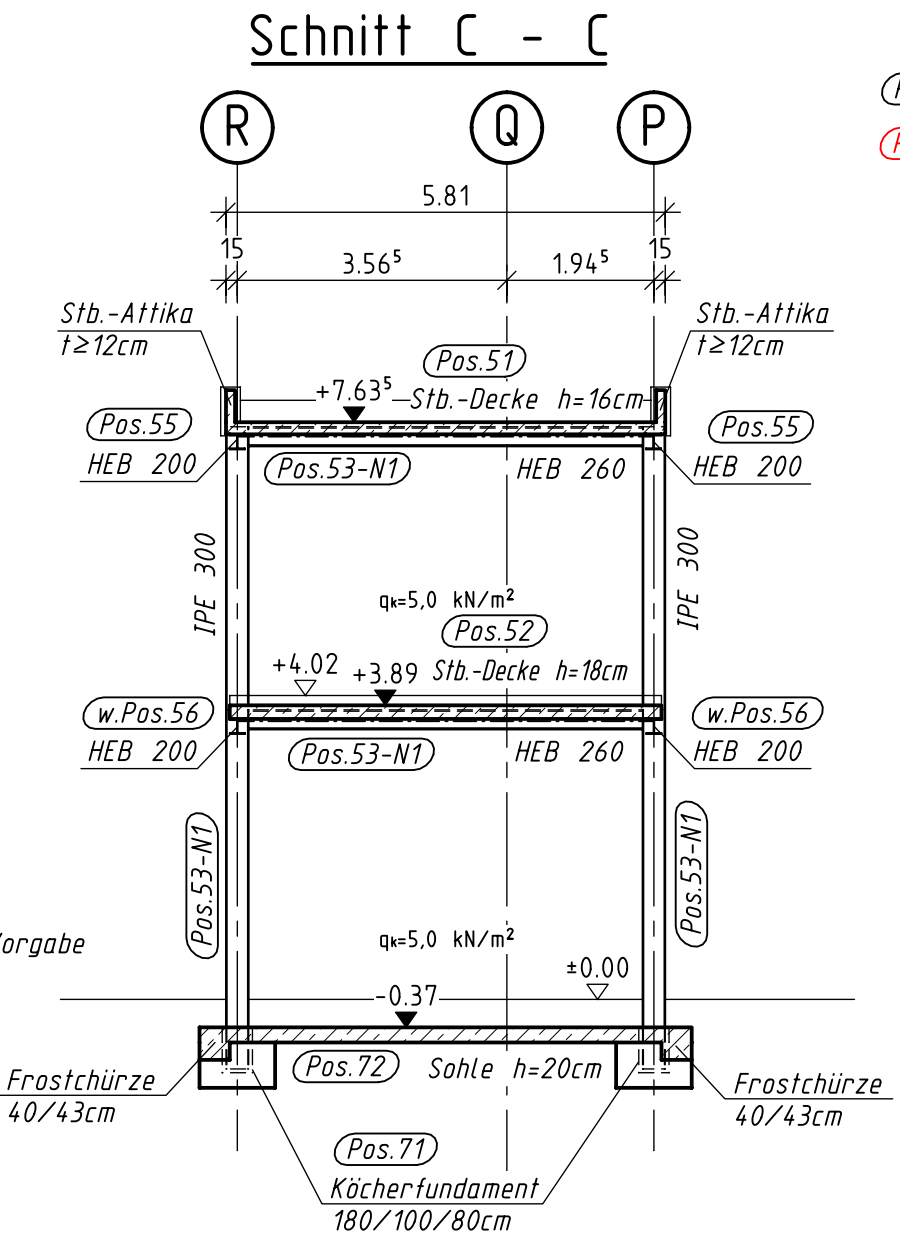

- Legende:**
- Normalbeton
  - Stb.-Fertigteil
  - aufgehende, tragende Bauteile
  - ① Schöck-Tronsole o.glw. für Treppentläufe
  - HRB Holzrahmenbauwand
  - UZ Unterzug
  - ÜZ Überzug
  - SV Sohlenversprung

DIE DETAILS DER STATIK SIND BESONDERS ZU BEACHTEN

KEINE AUSFÜHRUNGSZEICHNUNG !!


OKFF EG = Baunull  $\pm 0,00 = +77,20\text{m}$  NHN

2211/152

TP- 06 02

Übersicht

M. 1:1000

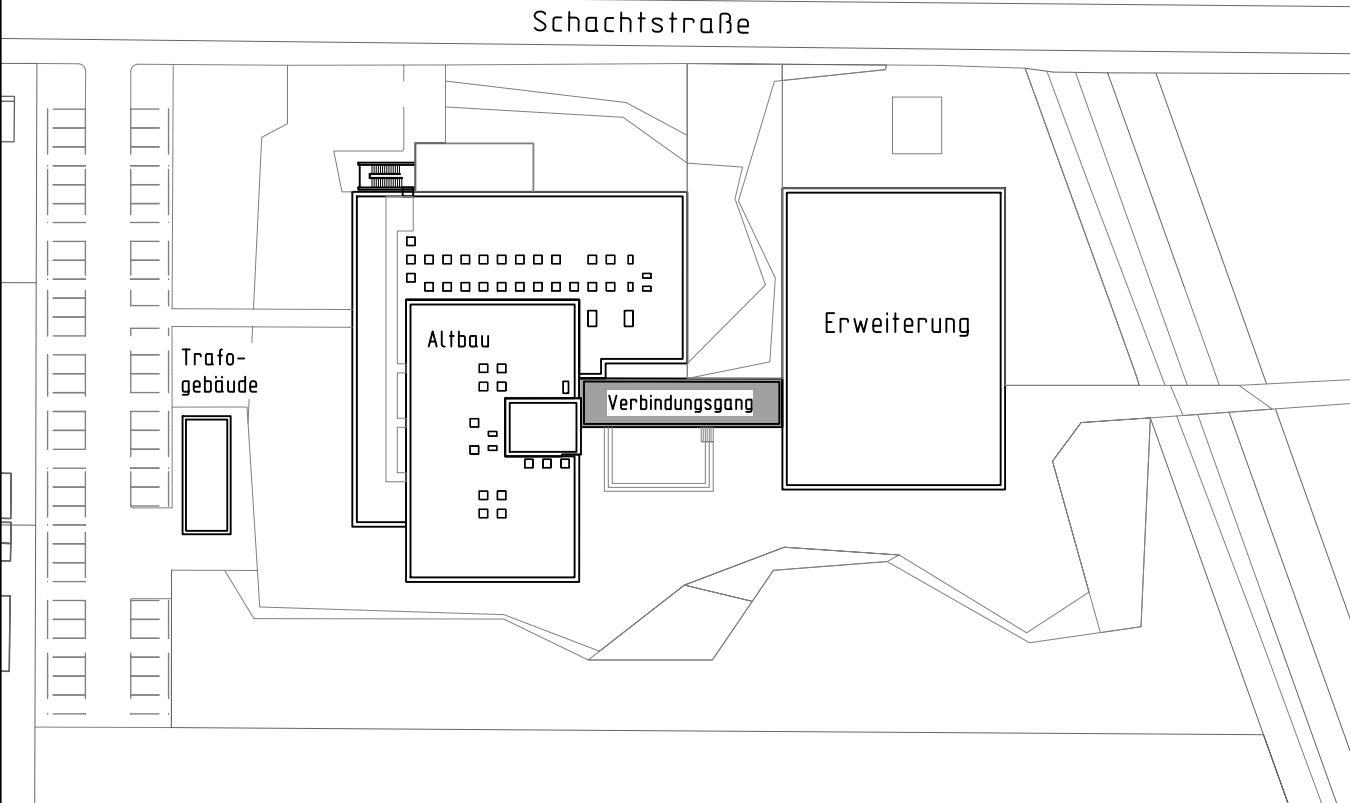

|       |            |      |                          |
|-------|------------|------|--------------------------|
| 05    |            |      |                          |
| 04    |            |      |                          |
| 03    |            |      |                          |
| 02    | 07.10.2026 | JS   | Änderung gem. 2.Nachtrag |
| 01    | 11.12.2025 | We   | Änderung gem. 1.Nachtrag |
| Index | Datum      | Name | Änderung                 |

HELMUT WIEMER  
Ingenieurgesellschaft für Bauwesen mbH  
Kronstieg 41-43 \* 22415 Hamburg  
Tel. 040 / 644 21 03-0 \* Fax. 040 / 644 21 03-47  
E-Mail: info@wiemer-ingenieure.de

Bauvorhaben : **SHG IGS SCHAUMBURG**  
Sanierung und Erweiterung, Schachtstraße 55, 31655 Stadthagen

Bauherr : Landkreis Schaumburg  
Jahnstraße 20, 31655 Stadthagen

Gezeichnet : 24.09.2024 Wis  
Geprüft : LS

**TRAGWERKSPLANUNG**  
Leistungsphase : Genehmigungsplanung

Gesehen :  
Maßstab : 1 : 100

Bauteil : - Positionsplan -

Auftrag Nr.: 2211/152

Verbindungsbau  
Schnitte

Plan-Nr.: **TP- 06 02**  
Planer+Planart    Plan-Nr.    Index