



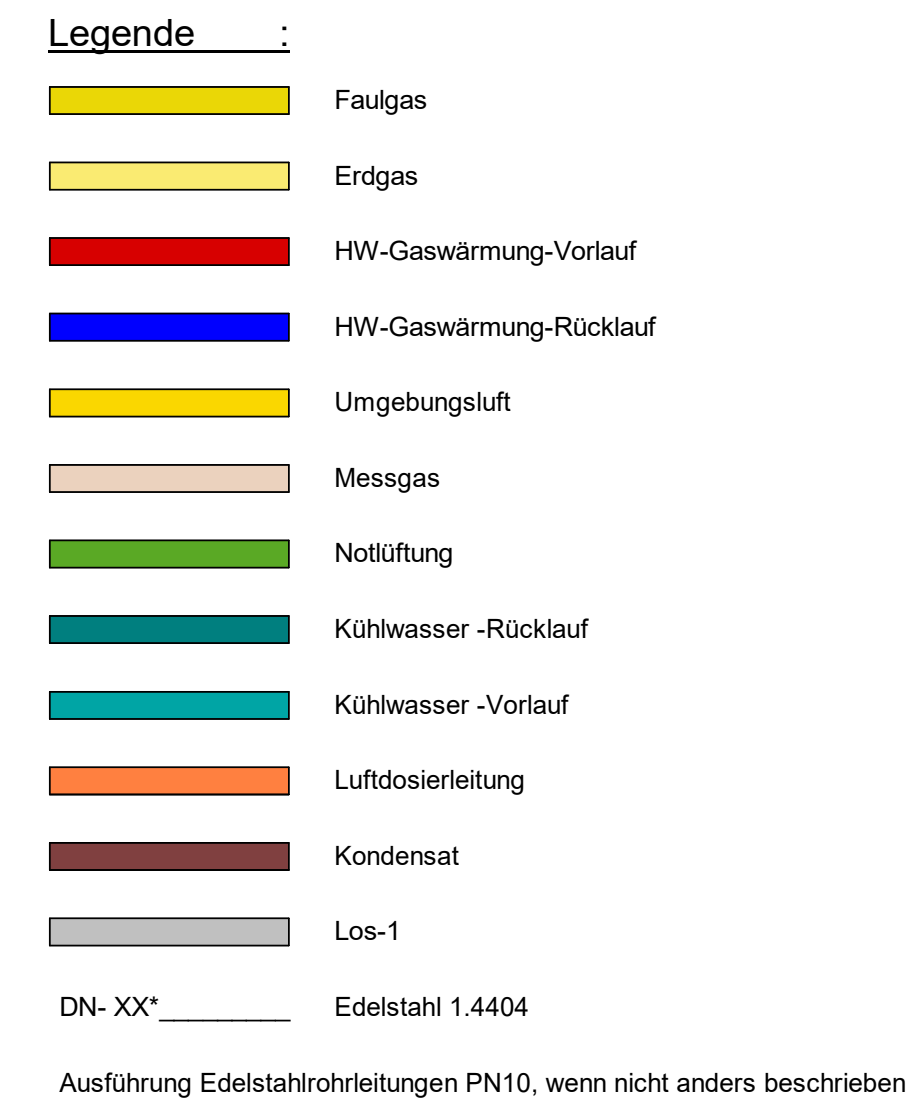

Änderungshinweis
siehe Vermerk
aktueller Index

Index	Änderung	gez. / bearb.	geprüft	Datum

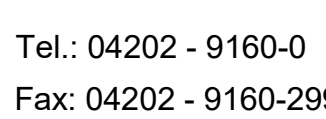

Darstellung

Gasraum
Schnitte GA -GA



BORN | ERMEL Ingenieure

Maßstab 1 : 25		Datum	Name
	gez.	24.11.2024	KY
	bearb.	24.11.2024	WA
	Freigabe	25.11.2024	BD
Datei; siehe linken Planrand	Originalgröße: (594mm x 841mm)		

0876042-05-M-002