


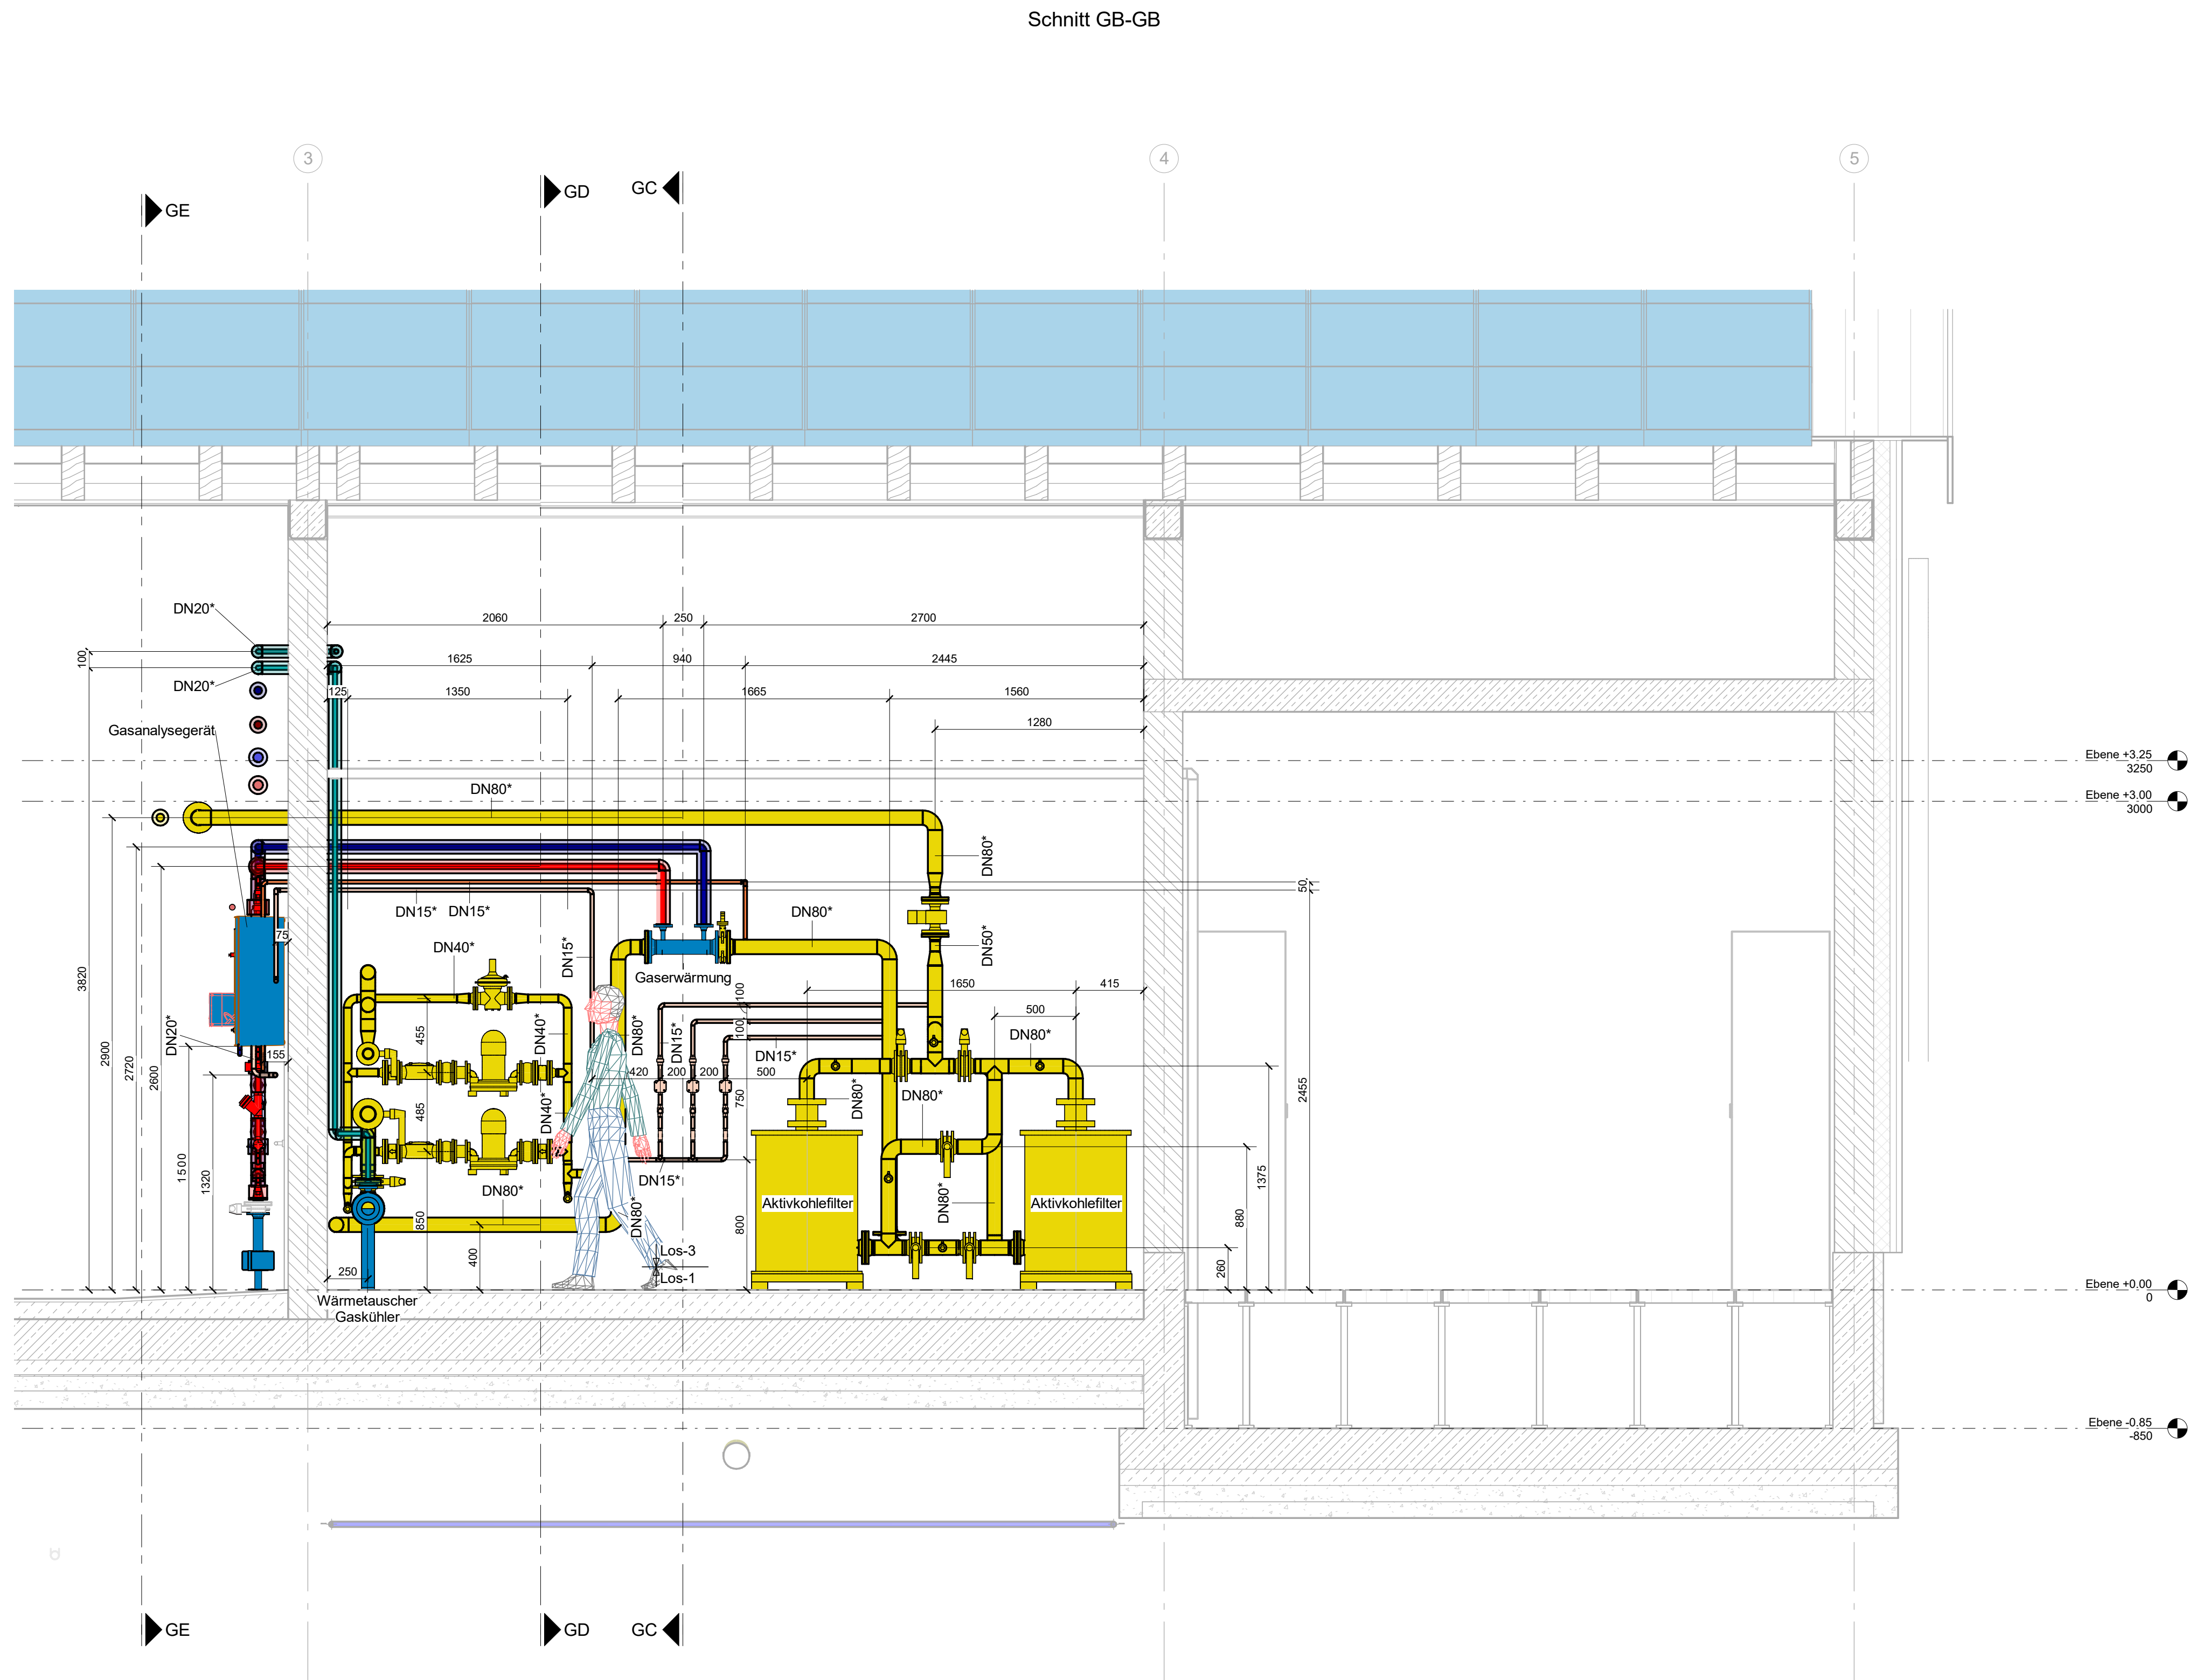


Legende :

- Faulgas
- Erdgas
- HW-Gaswärmung-Vorlauf
- HW-Gaswärmung-Rücklauf
- Umgebungsluft
- Messgas
- Notlüftung
- Kühlwasser -Rücklauf
- Kühlwasser -Vorlauf
- Luftdosierleitung
- Kondensat
- Los-1

DN- XX* Edelstahl 1.4404

Ausführung Edelstahlrohrleitungen PN10, wenn nicht anders beschrieben

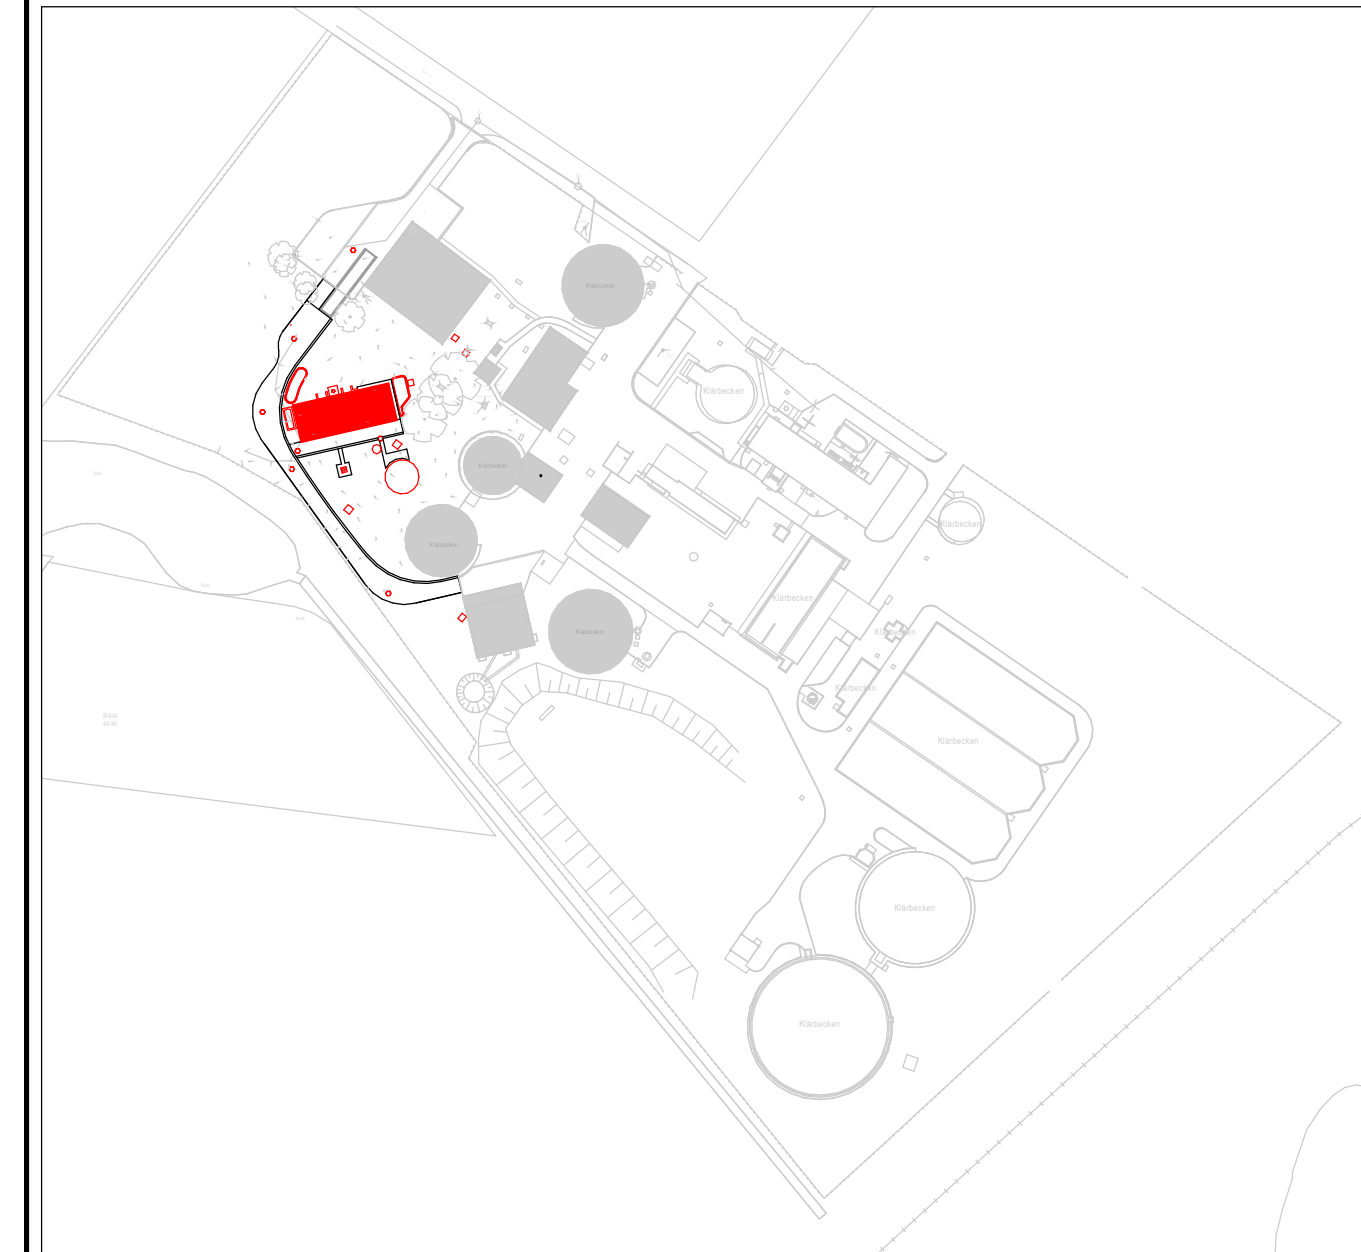

Übersicht ohne Maßstab



Verweis Index

Änderungshinweis
siehe Vermerk
aktueller Index

Alle Angaben und Maße sind am Bau zu prüfen!

± 0.00 OKFFB EG = +8.10 m NHN

Index	Änderung	gez. / bearb.	geprüft	Datum



Stadt Achim
Oberstraße 38
28832 Achim

Tel.: 04202 - 9160-0
Fax: 04202 - 9160-299

Projekt
Neubau Energiezentrum KA Achim

Darstellung
**Gasraum
Schnitte GB -GB**

Leistungsphase
Ausführungsplanung

 BORN ERMEL Ingenieure	Maßstab 1 : 25	Datum		Name
		gez.	24.11.2024	KY
		bearb.	24.11.2024	WA
		Freigabe	25.11.2024	BD
		Datei: siehe linken Planrand		
Zeichnungs-Nr.		0876042-05-M-003		

Dr. Born - Dr. Ermel GmbH
Achim
Finienweg 7 · 28832 Achim
Tel. (04202) 758-0
Fax (04202) 758-500
achim@born-ermel.de · www.born-ermel.de