
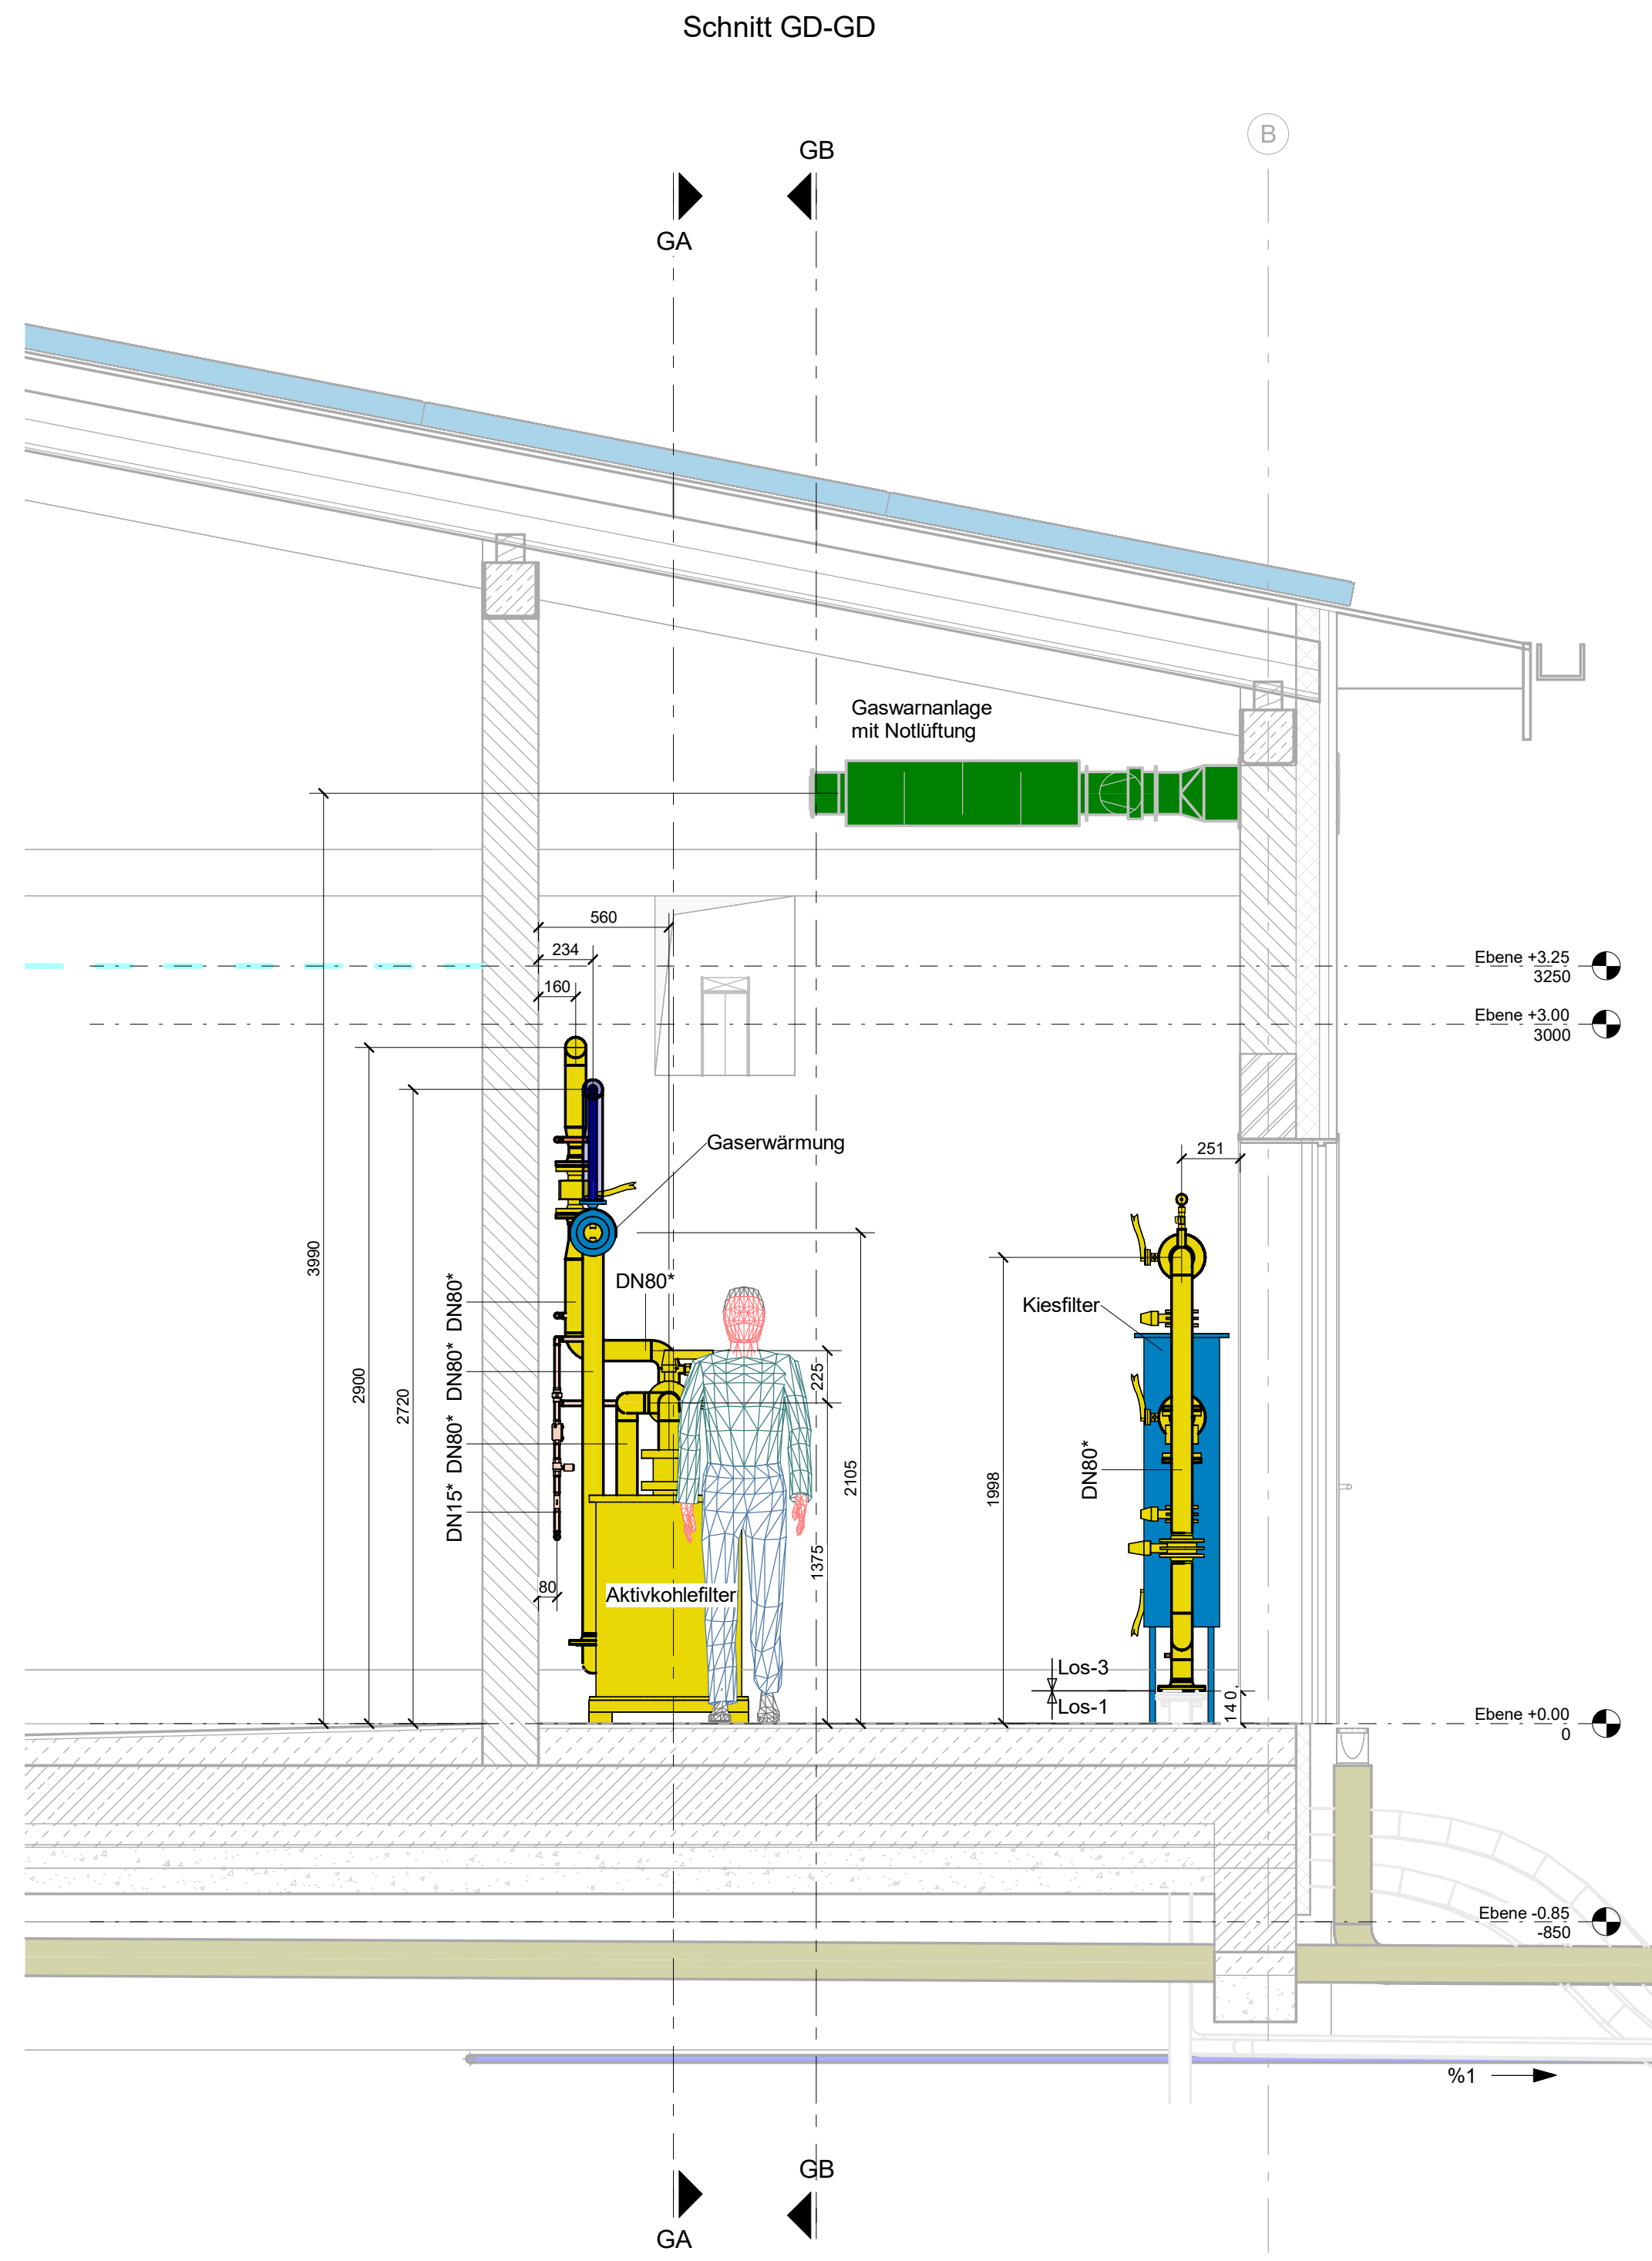


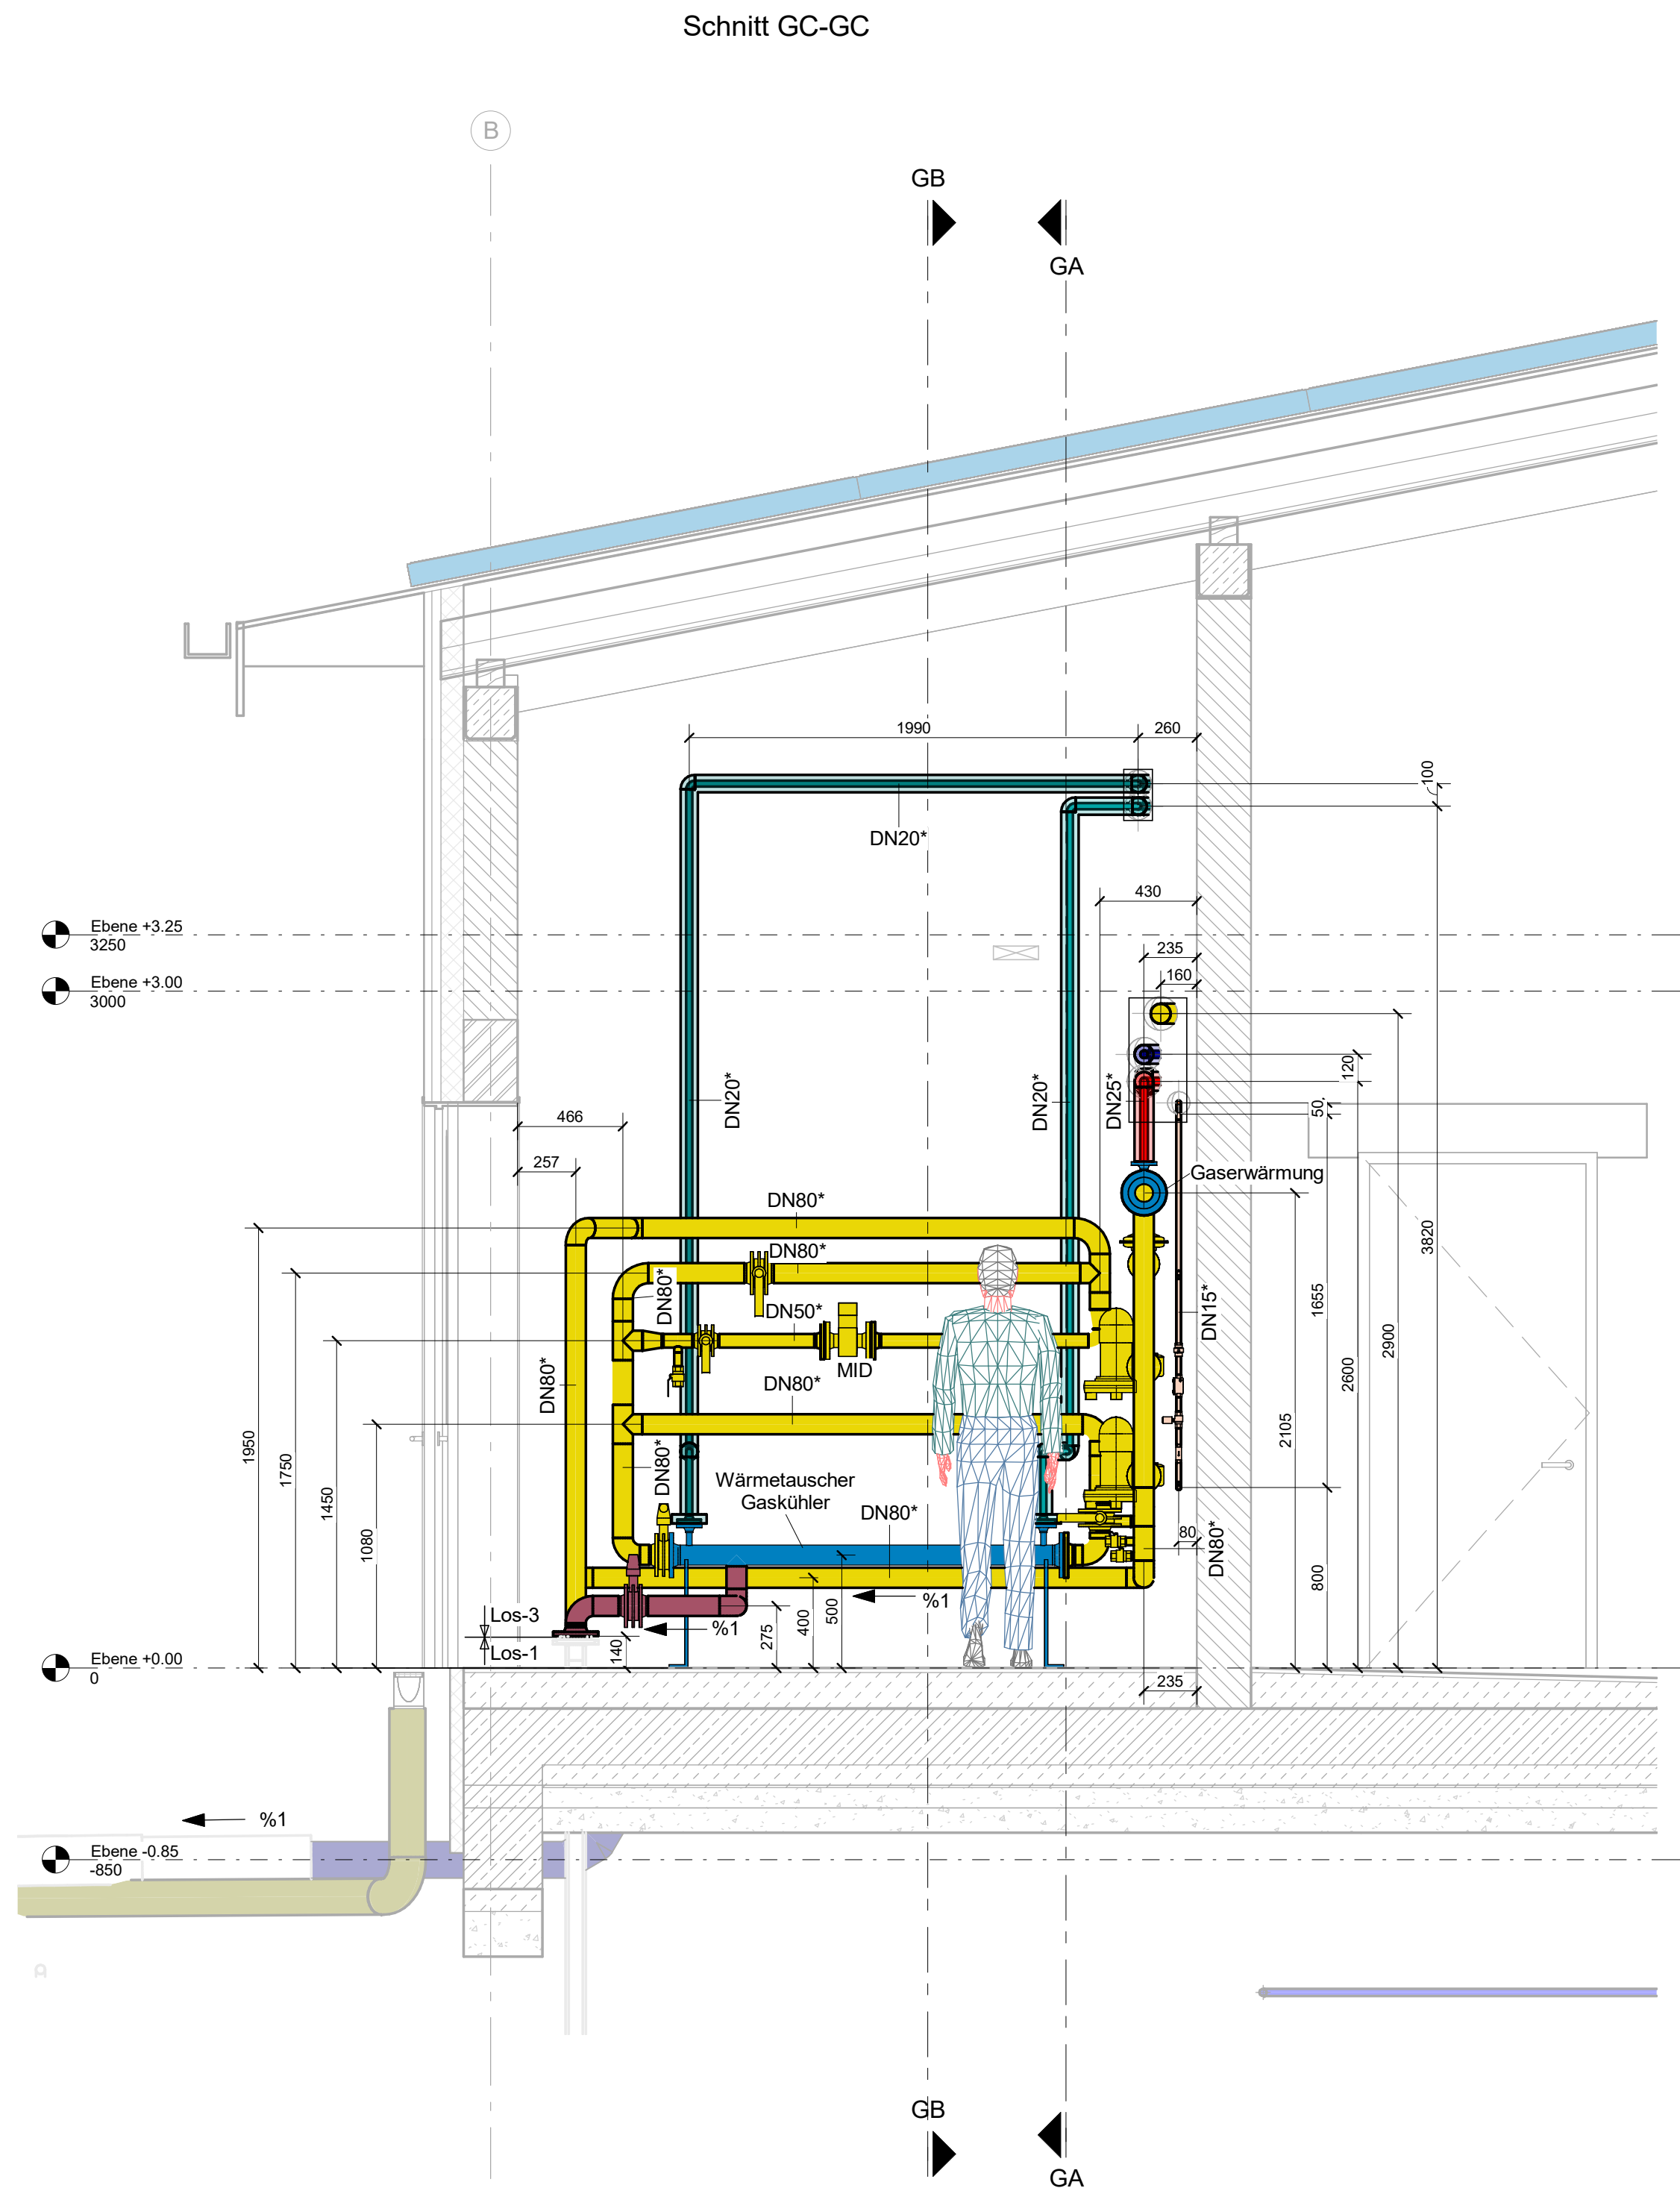


Legende :

- Faulgas
- Erdgas
- HW-Gaswärmung-Vorlauf
- HW-Gaswärmung-Rücklauf
- Umgebungsluft
- Messgas
- Notlüftung
- Kühlwasser -Rücklauf
- Kühlwasser -Vorlauf
- Luftdosierleitung
- Kondensat
- Los-1

DN- XX* Edelstahl 1.4404

Ausführung Edelstahlrohrleitungen PN10, wenn nicht anders beschrieben

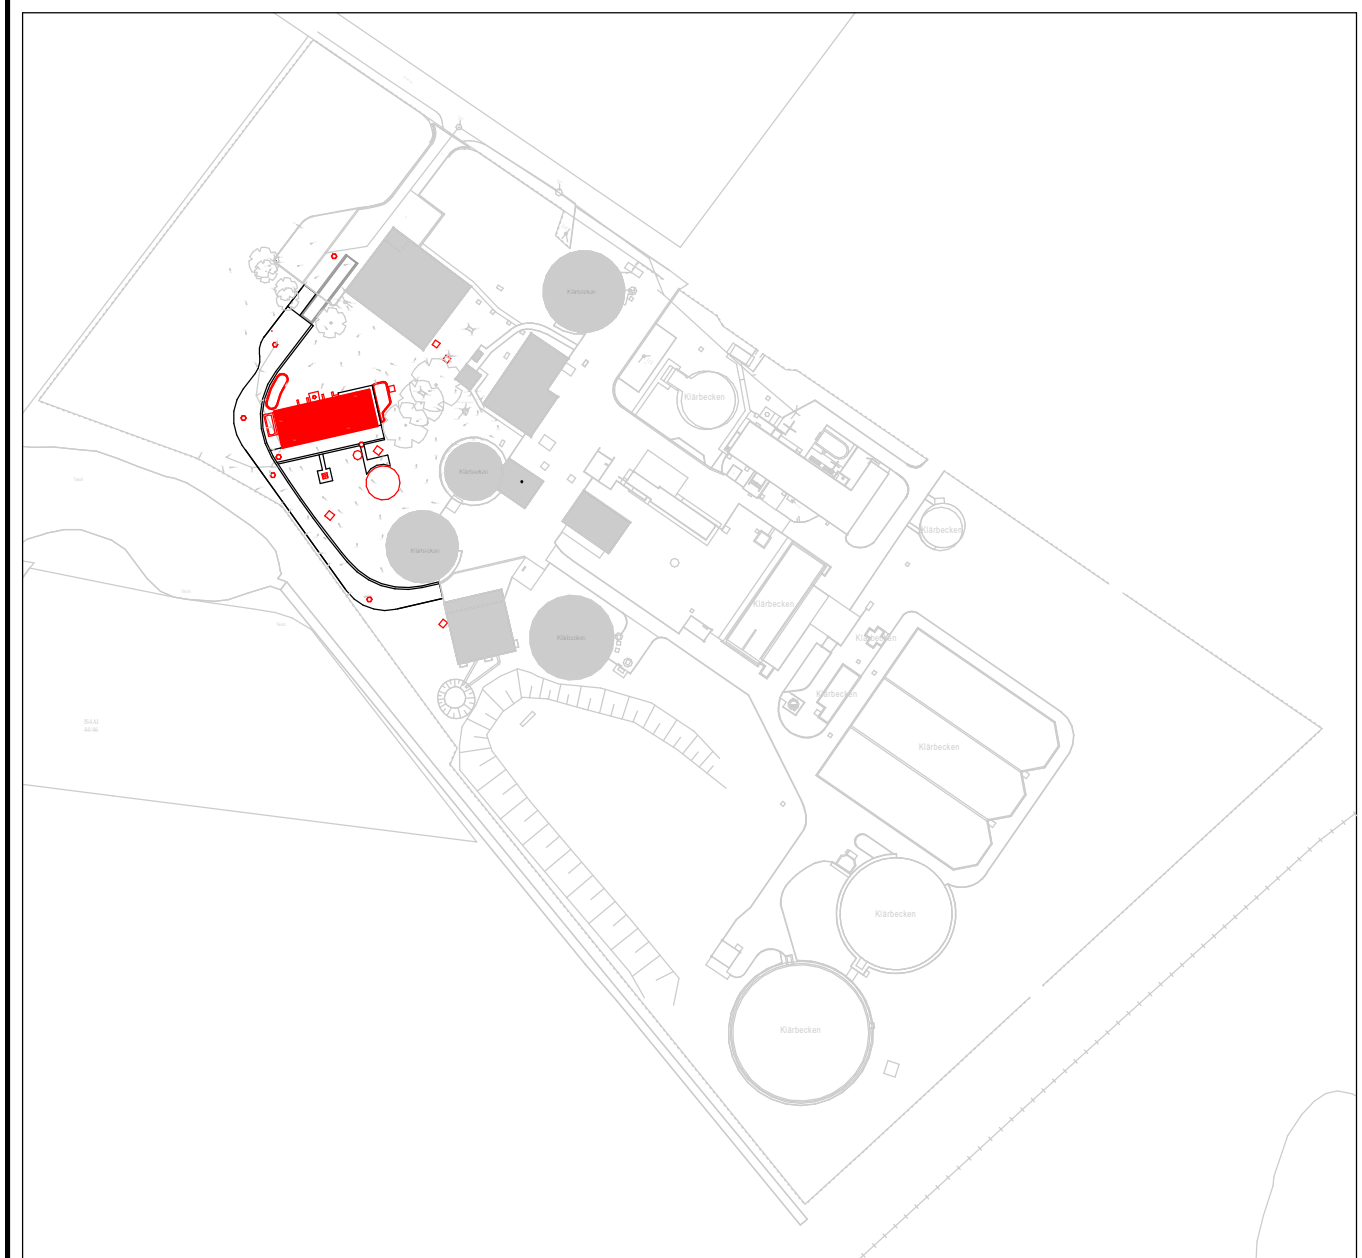

Übersicht ohne Maßstab

0 0,25 0,5 1,0 2,0 2,5 m
1:25

Verweis Index

Änderungshinweis
siehe Vermerk
aktueller Index

Alle Angaben und Maße sind am Bau zu prüfen!

± 0.00 OKFFB EG = +8.10 m NHN

Index Änderung gez. / bearb. geprüft Datum

Stadt Achim
Oberstraße 38
28832 Achim
Tel.: 04202 - 9160-0
Fax: 04202 - 9160-299

Projekt
Neubau Energiezentrum KA Achim

Darstellung
Gasraum
Schnitte GC - GC / GD - GD

Leistungsphase
Ausführungsplanung

BORN ERMEL Ingenieure

Dr. Born - Dr. Ermel GmbH
Achim
Finienweg 7 - 28832 Achim
Tel. (04202) 758-0
Fax (04202) 758-500
achim@born-ermel.de · www.born-ermel.de

Maßstab
1 : 25

Datum
24.11.2024
24.11.2024
25.11.2024

Name
KY
WA
BD

Datell: siehe linken Planrand
Originalgröße: (594mm x 841mm)

Zeichnungs-Nr.
0876042-05-M-004