


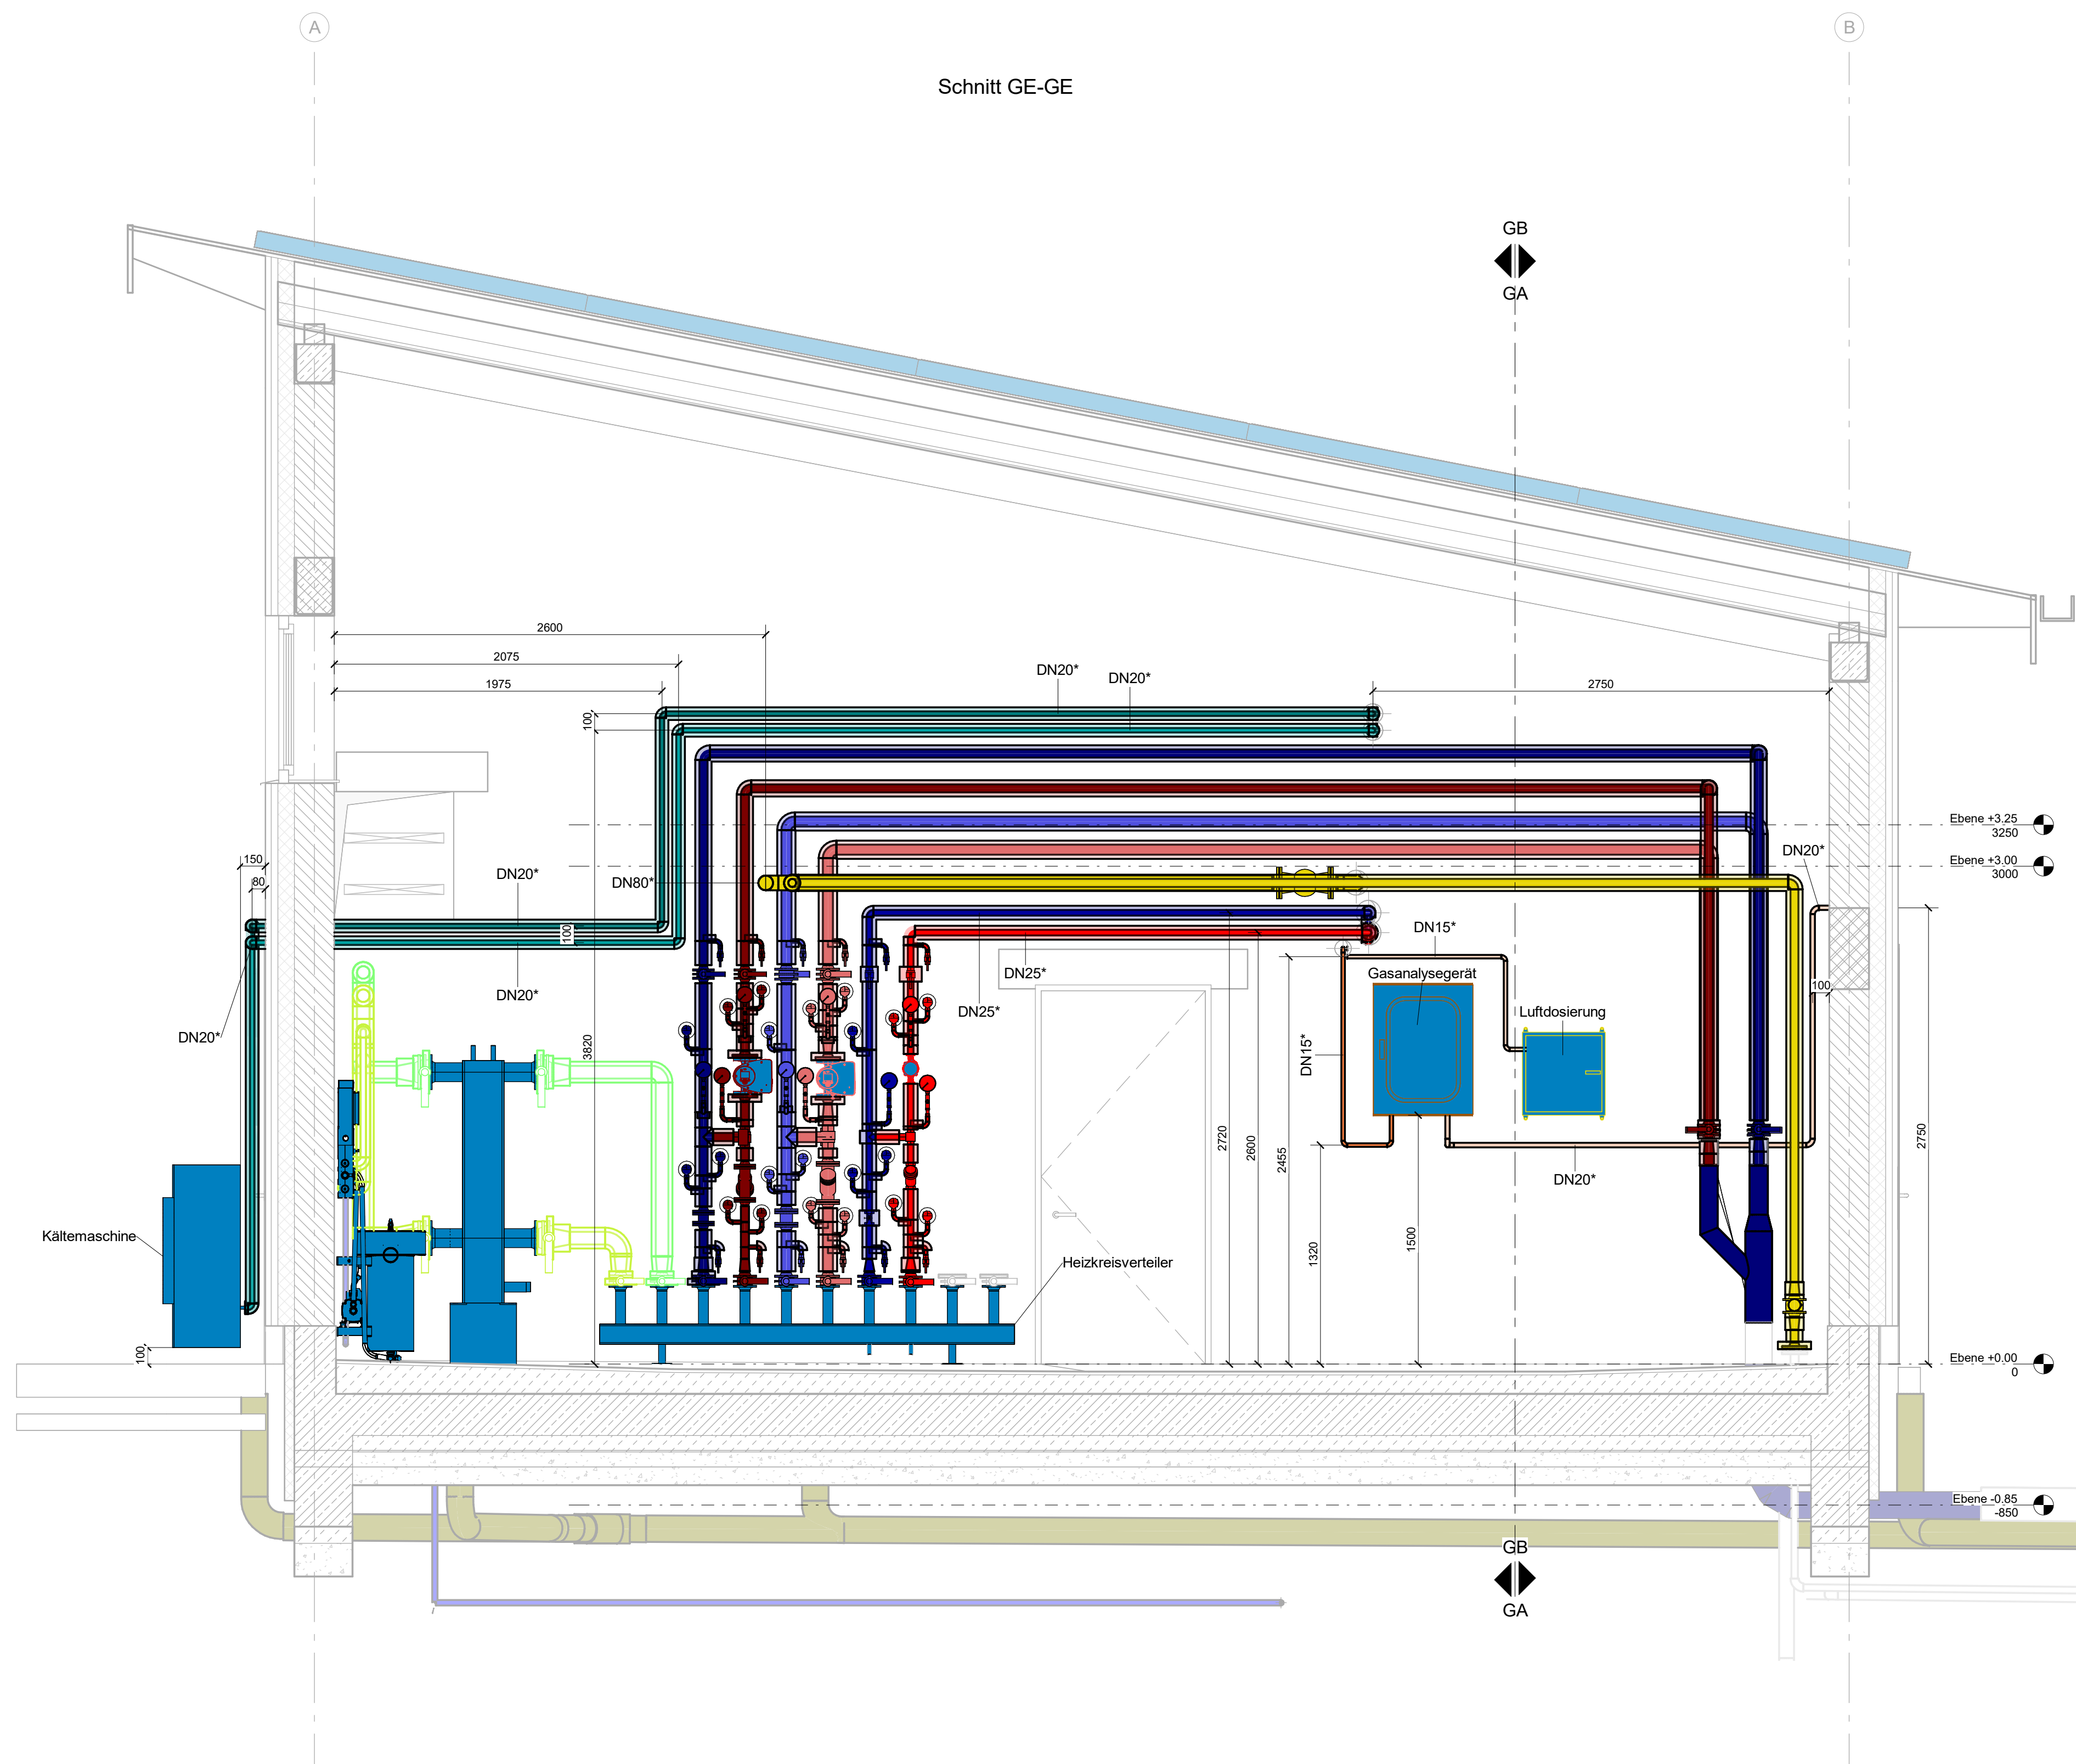


Legende :


- Faulgas
- Erdgas
- HW-Gaswärmung-Vorlauf
- HW-Gaswärmung-Rücklauf
- Umgebungsluft
- Messgas
- Notlüftung
- Kühlwasser -Rücklauf
- Kühlwasser -Vorlauf
- Luftdosierleitung
- Kondensat
- Los-1

DN- XX* _____ Edelstahl 1.4404

Ausführung Edelstahlrohrleitungen PN10, wenn nicht anders beschrieben

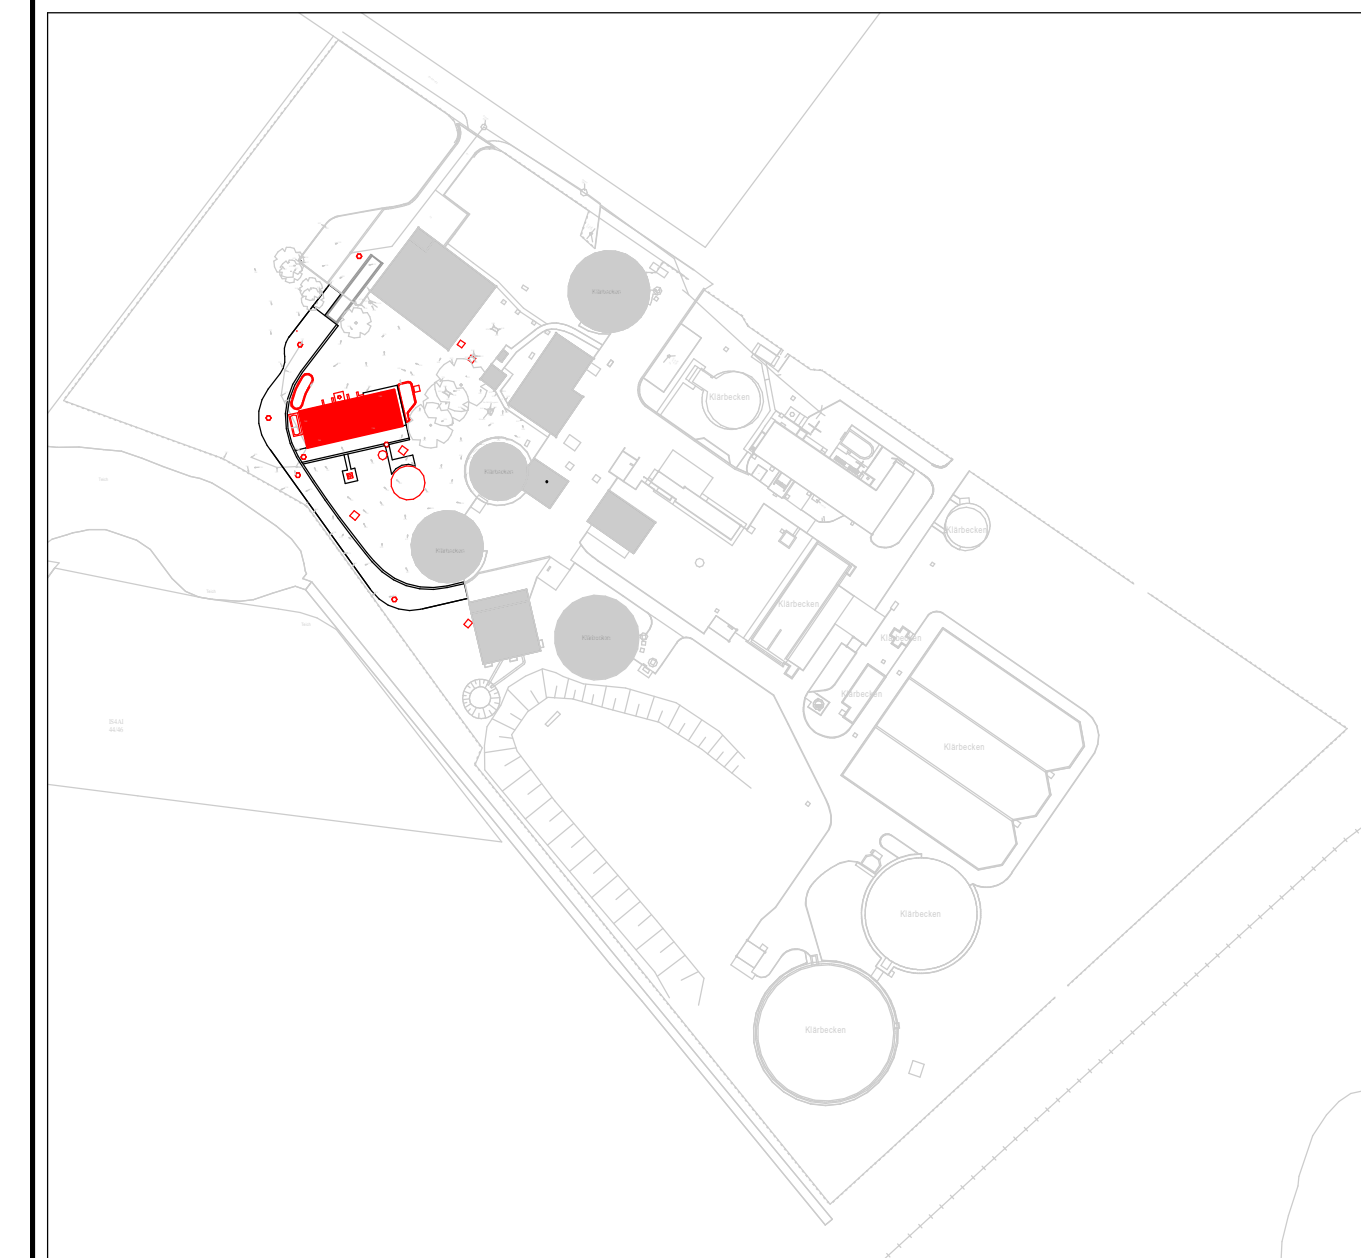

Übersicht ohne Maßstab

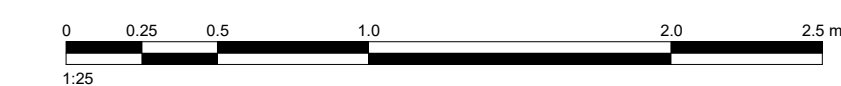

Verweis Index

Änderungshinweis
siehe Vermerk
aktueller Index

Alle Angaben und Maße sind am Bau zu prüfen!

± 0.00 OKFFB EG = +8.10 m NHN

Index	Änderung	gez. / bearb.	geprüft	Datum
-------	----------	---------------	---------	-------



Stadt Achim
Oberstraße 38
28832 Achim

Tel.: 04202 - 9160-0
Fax: 04202 - 9160-299

Projekt
Neubau Energiezentrum KA Achim

Darstellung
**Gasraum
Schnitte GE -GE**

Leistungsphase
Ausführungsplanung



BORN ERMEL Ingenieure

Dr. Born - Dr. Ermel GmbH
Achim
Finienweg 7 · 28832 Achim
Tel. (04202) 758-0
Fax (04202) 758-500
achim@born-ermel.de · www.born-ermel.de

Maßstab 1 : 25	Datum	Name
	gez. 24.11.2024	KY
	bearb. 24.11.2024	WA
Freigabe 25.11.2024	BD	

Dat.: siehe linken Planrand Originalgröße: (594mm x 841mm)

Zeichnungs-Nr.
0876042-05-M-005