



Schnitt BH-A / BH-A

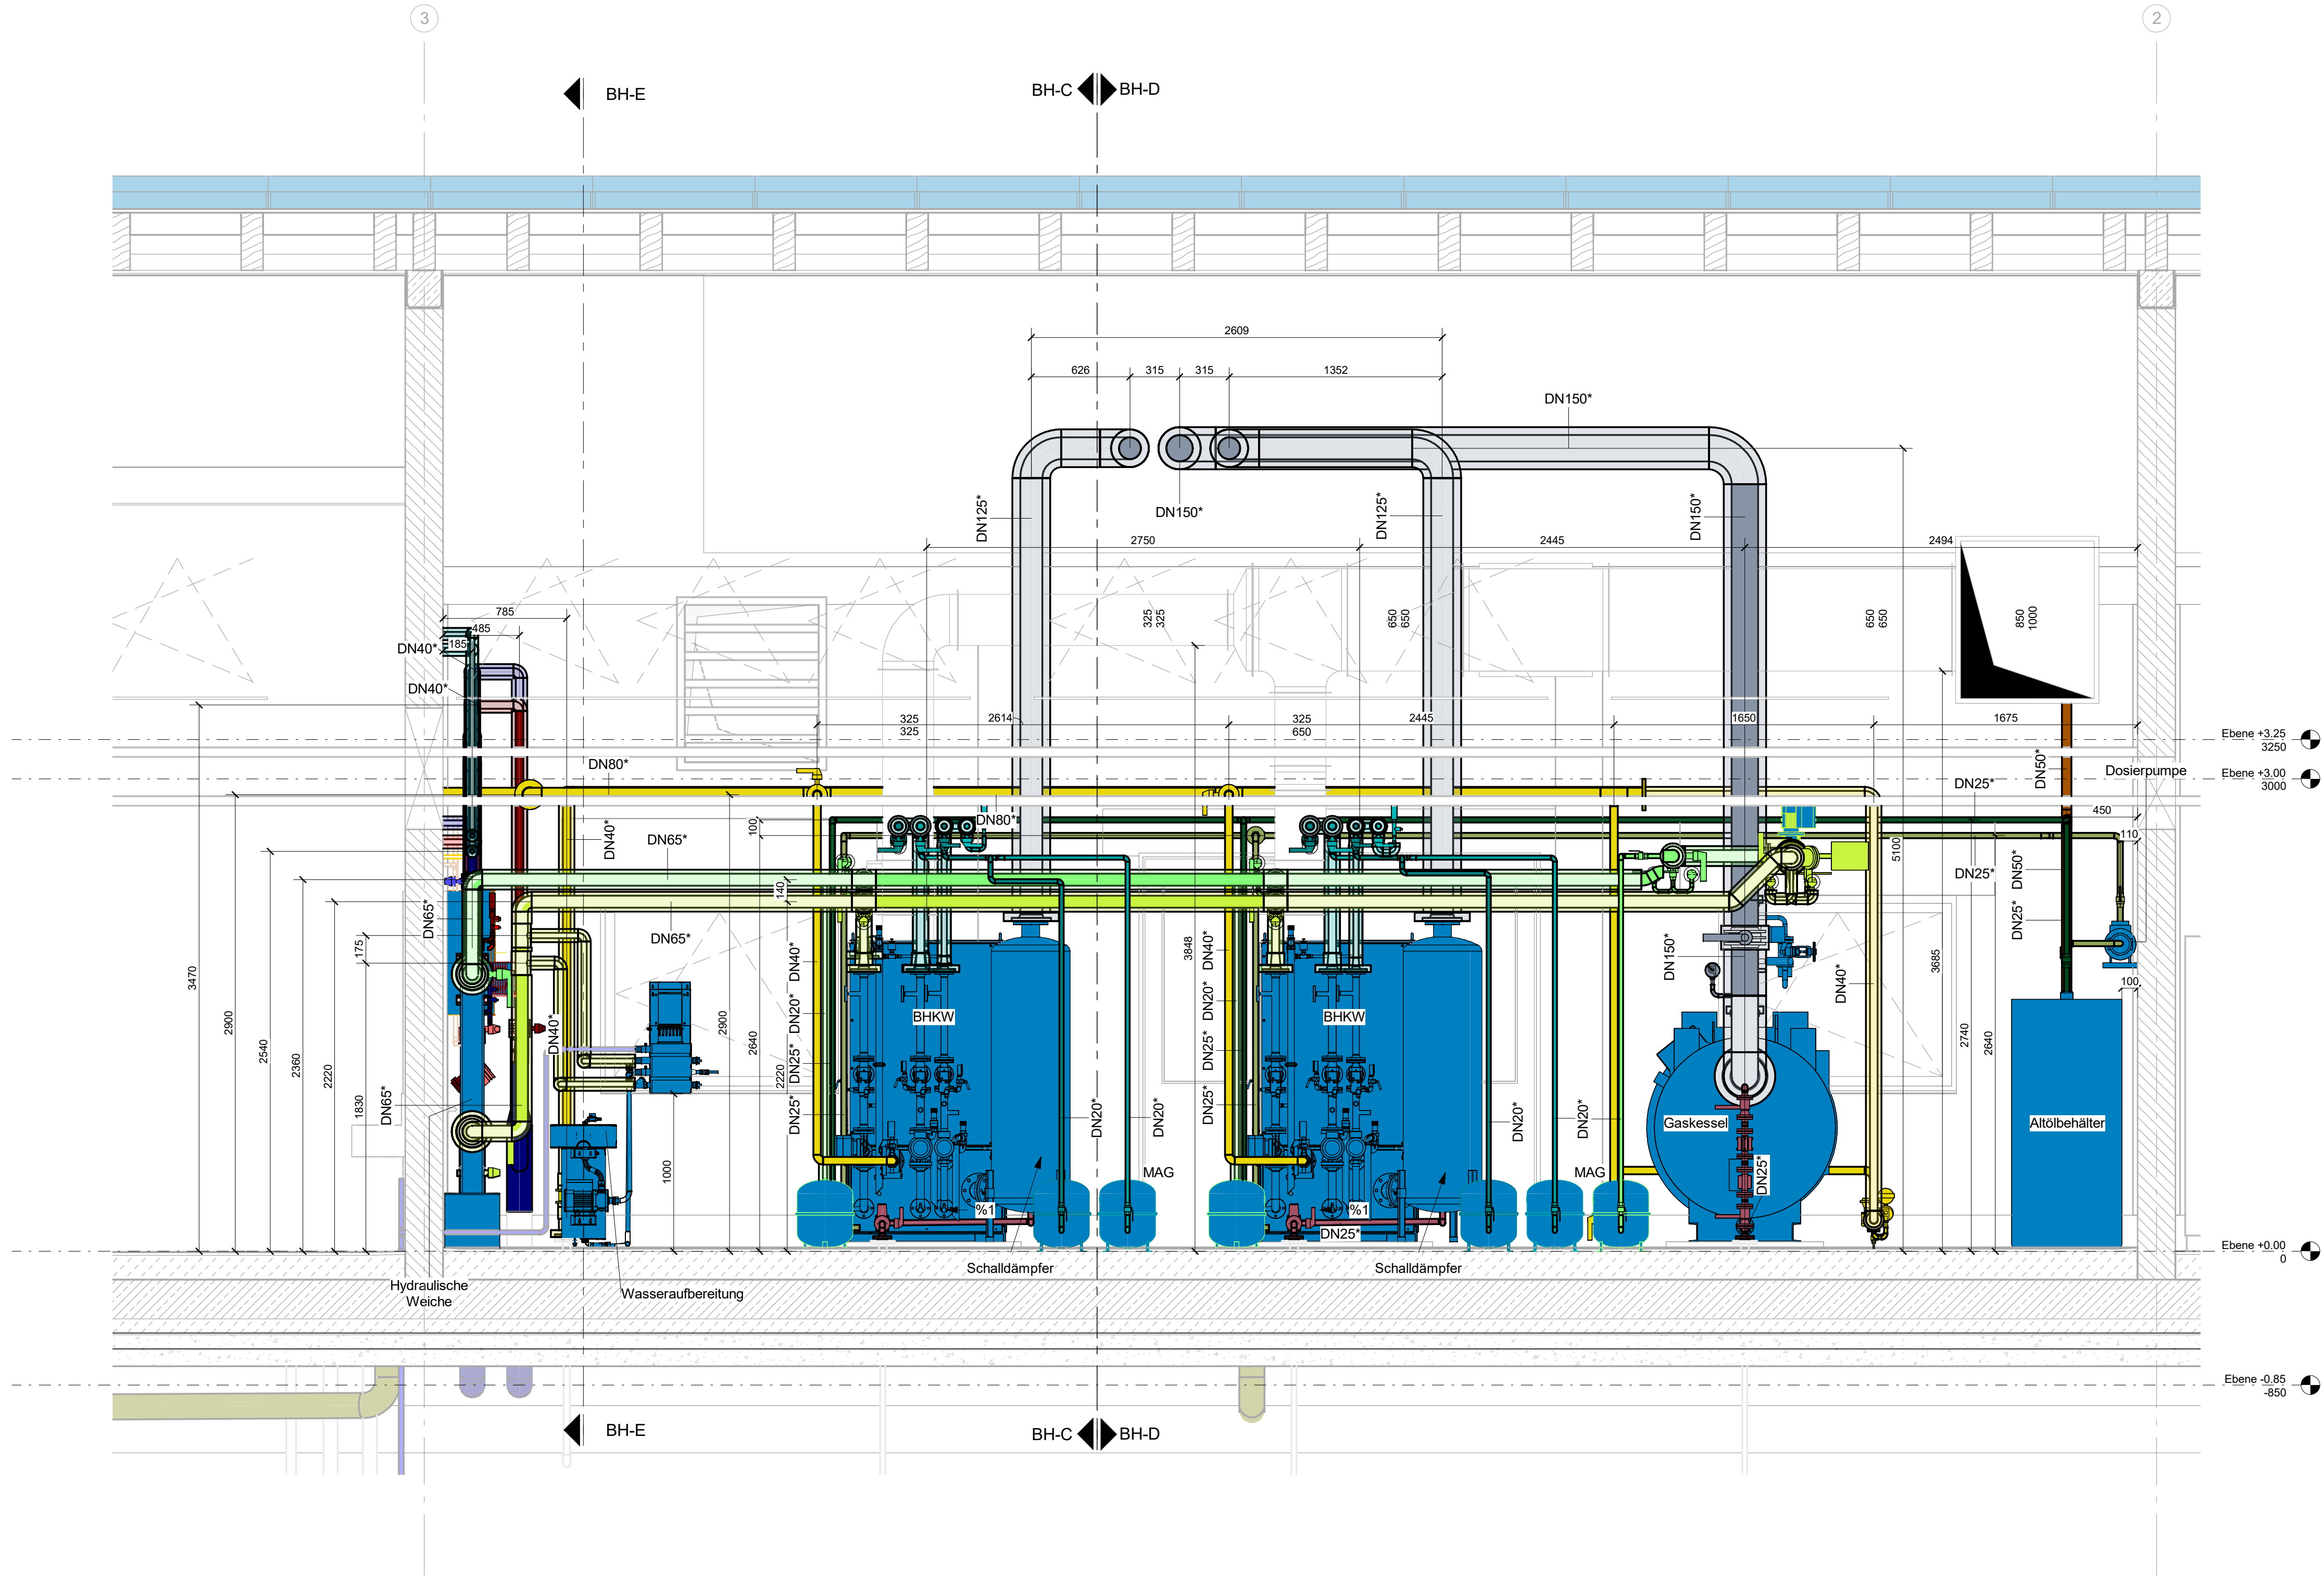


Legende

	Faulgas		Heizkreis Betriebsgebäude Vor.
	Erdgas		Heizkreis Betriebsgebäude Rück.
	Altöl		Faulturm-Vor.
	Maschinöl		Faulturm-Rück.
	Heizkreis BHKW Vor.		Gaswärmung-Vor.
	Heizkreis BHKW Rück.		Gaswärmung-Rück.
	Notkühlung-Vor.		Abgas
	Notkühlung-Rück.		Kondensat
	Gemischkühlung-Vor.		Los-1
	Gemischkühlung-Rück.		DN- XX * Stahl, PH 235 GH

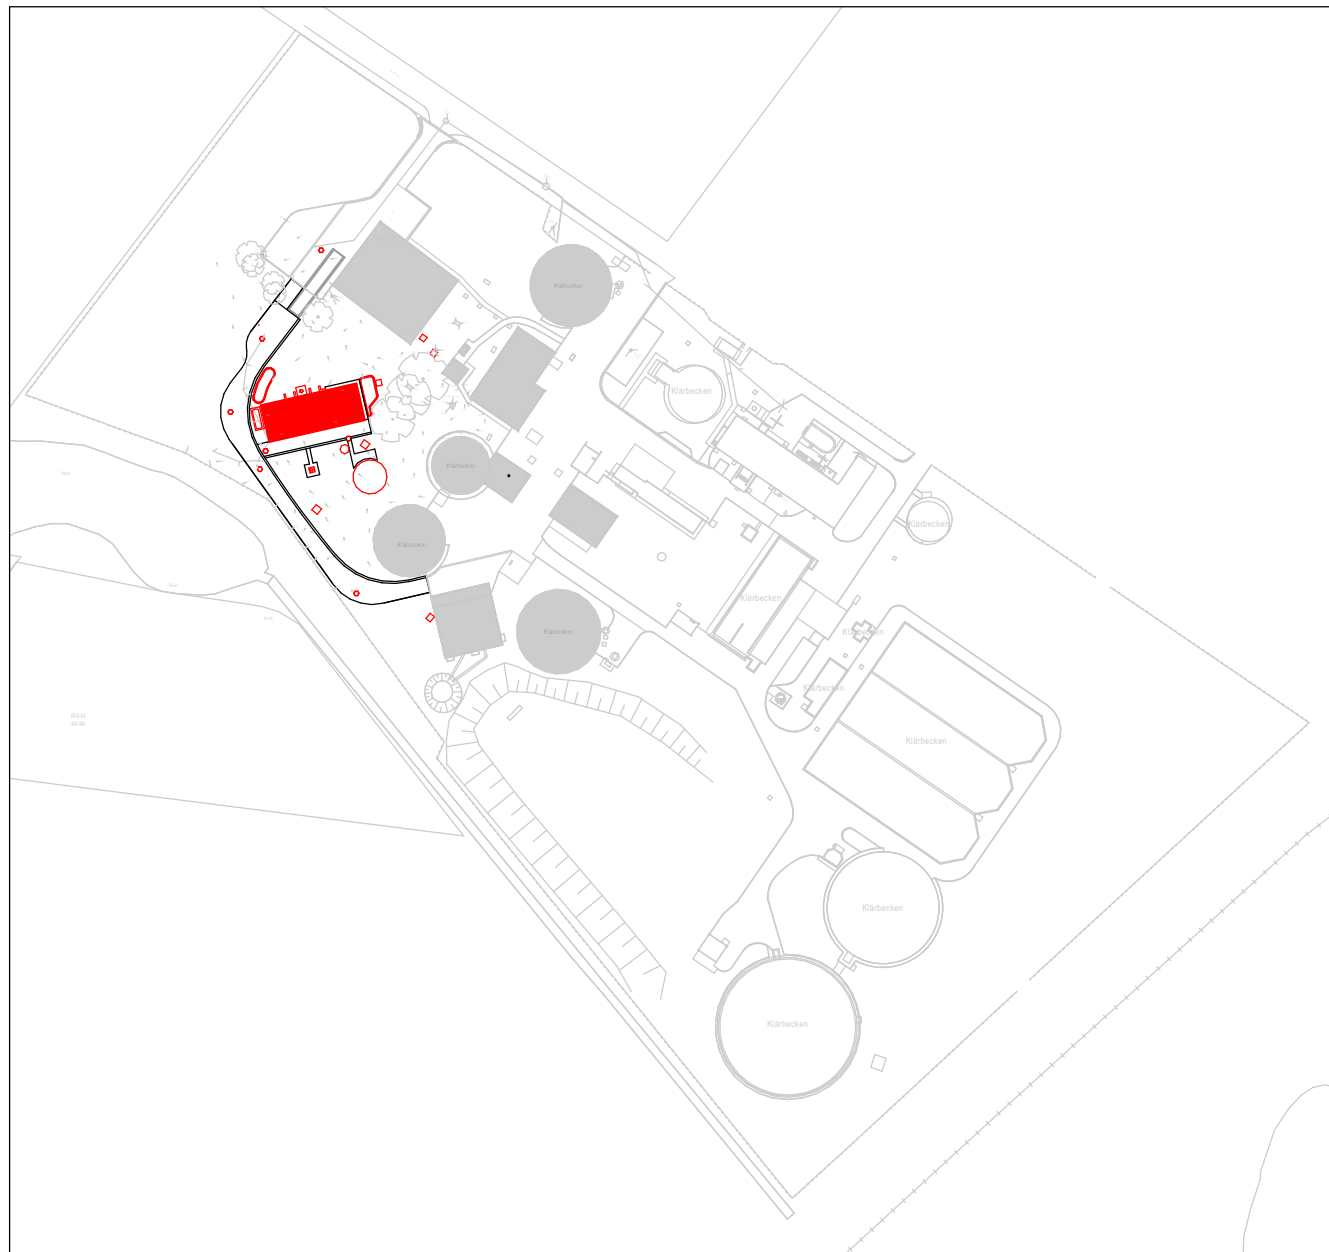

Übersicht ohne Maßstab

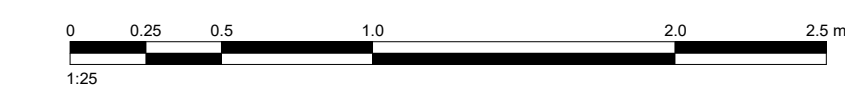

Verweis Index

Änderungshinweis
siehe Vermerk
aktueller Index

Alle Angaben und Maße sind am Bau zu prüfen!

± 0.00 OKFFB EG = +8.10 m NHN

Index	Änderung	gez. / bearb.	geprüft	Datum
-------	----------	---------------	---------	-------



Stadt Achim

Obernstraße 38
28832 Achim

Tel.: 04202 - 9160-0
Fax: 04202 - 9160-299

Projekt
Neubau Energiezentrum KA Achim

Darstellung
BHKW
Schnitt BH-A / BH-A

Leistungsphase
Ausführungsplanung



Dr. Born - Dr. Ermel GmbH
Achim
Finienweg 7 - 28832 Achim
Tel. (04202) 758-0
Fax (04202) 758-500
achim@born-ermel.de · www.born-ermel.de

Maßstab	Datum	Name
1 : 25	gez.	24.11.2024 KY
	bearb.	24.11.2024 WA
	Freigabe	25.11.2024 BD
Datum: siehe linken Planrand		Originalgröße: (594mm x 841mm)
Zeichnungs-Nr.		0876042-05-M-007