



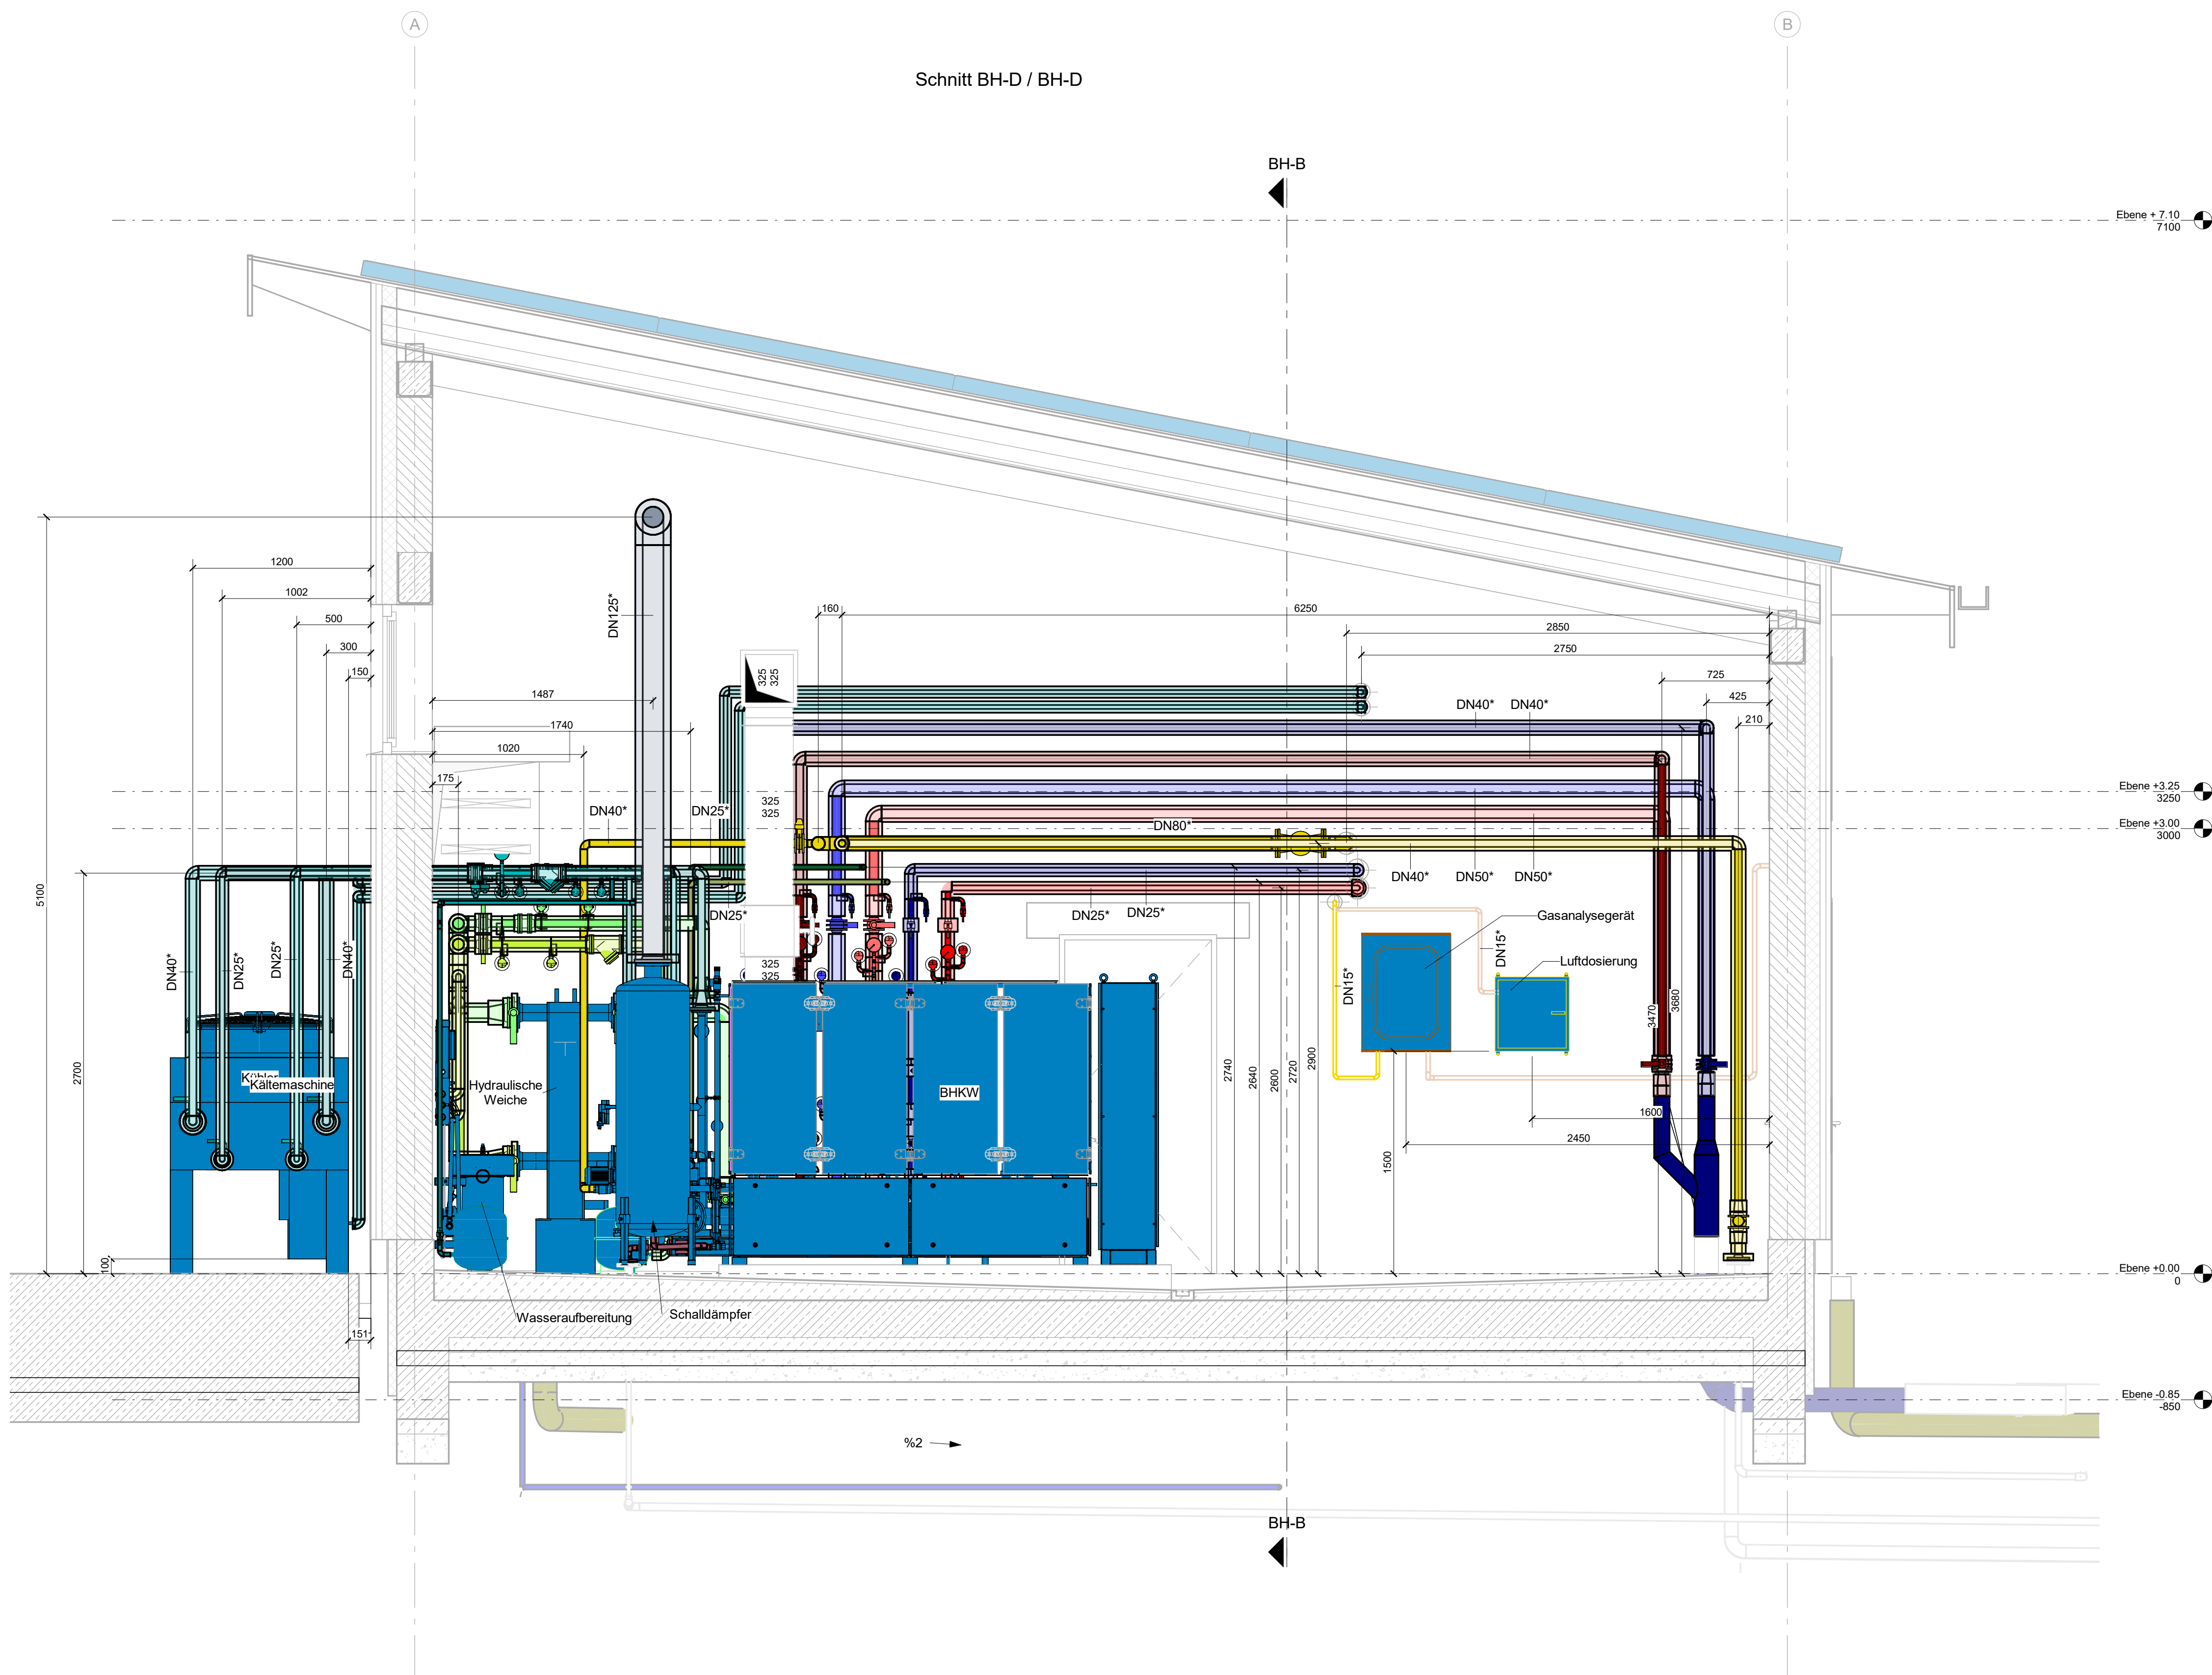

Legende

	Faulgas		Heizkreis Betriebsgebäude Vor.
	Erdgas		Heizkreis Betriebsgebäude Rück.
	Altöl		Faulturm-Vor.
	Maschinöl		Faulturm-Rück.
	Heizkreis BHKW Vor.		Gaswärmung-Vor.
	Heizkreis BHKW Rück.		Gaswärmung-Rück.
	Notkühlung-Vor.		Abgas
	Notkühlung-Rück.		Kondensat
	Gemischkühlung-Vor.		Los-1
	Gemischkühlung-Rück.		DN- XX * Stahl, PH 235 GH

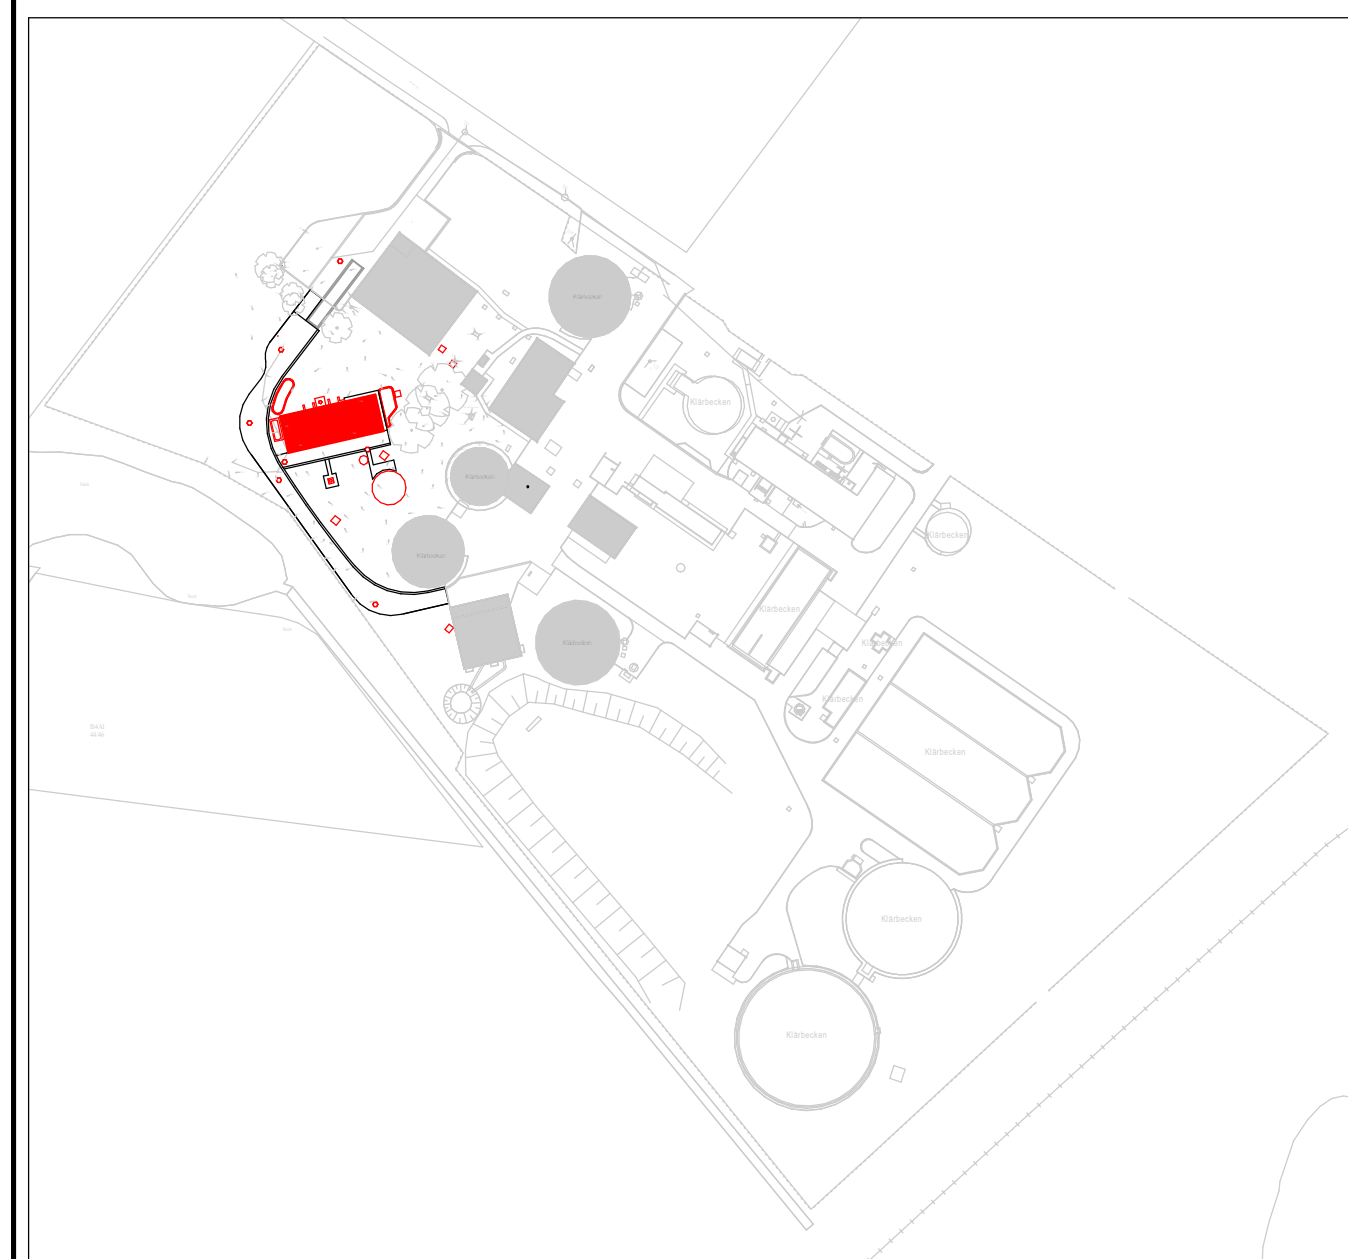

Übersicht ohne Maßstab

0 0.25 0.5 1.0 2.0 2.5 m
1:25

Verweis Index
Änderungshinweis siehe Vermerk aktueller Index

Alle Angaben und Maße sind am Bau zu prüfen!

± 0.00 OKFFB EG = +8.10 m NHH

Index	Änderung	gez. / bearb.	geprüft	Datum

Stadt Achim
Oberstraße 38
28832 Achim

Tel.: 04202 - 9160-0
Fax: 04202 - 9160-299

Projekt
Neubau Energiezentrum KA Achim

Darstellung
**BHKW
Schnitt BH-D / BH-D**

Leistungsphase
Ausführungsplanung

BORN ERMEL Ingenieure

Dr. Born - Dr. Ermel GmbH
Achim
Finienweg 7 · 28832 Achim
Tel. (04202) 758-0
Fax (04202) 758-500
achim@born-ermel.de · www.born-ermel.de

Maßstab 1 : 25	Datum	Name
	gez. 24.11.2024	KY
	bearb. 24.11.2024	WA
Freigabe 25.11.2024	BD	
Datei: siehe linken Planrand		Originalgröße: (594mm x 841mm)
Zeichnungs-Nr.		0876042-05-M-010