

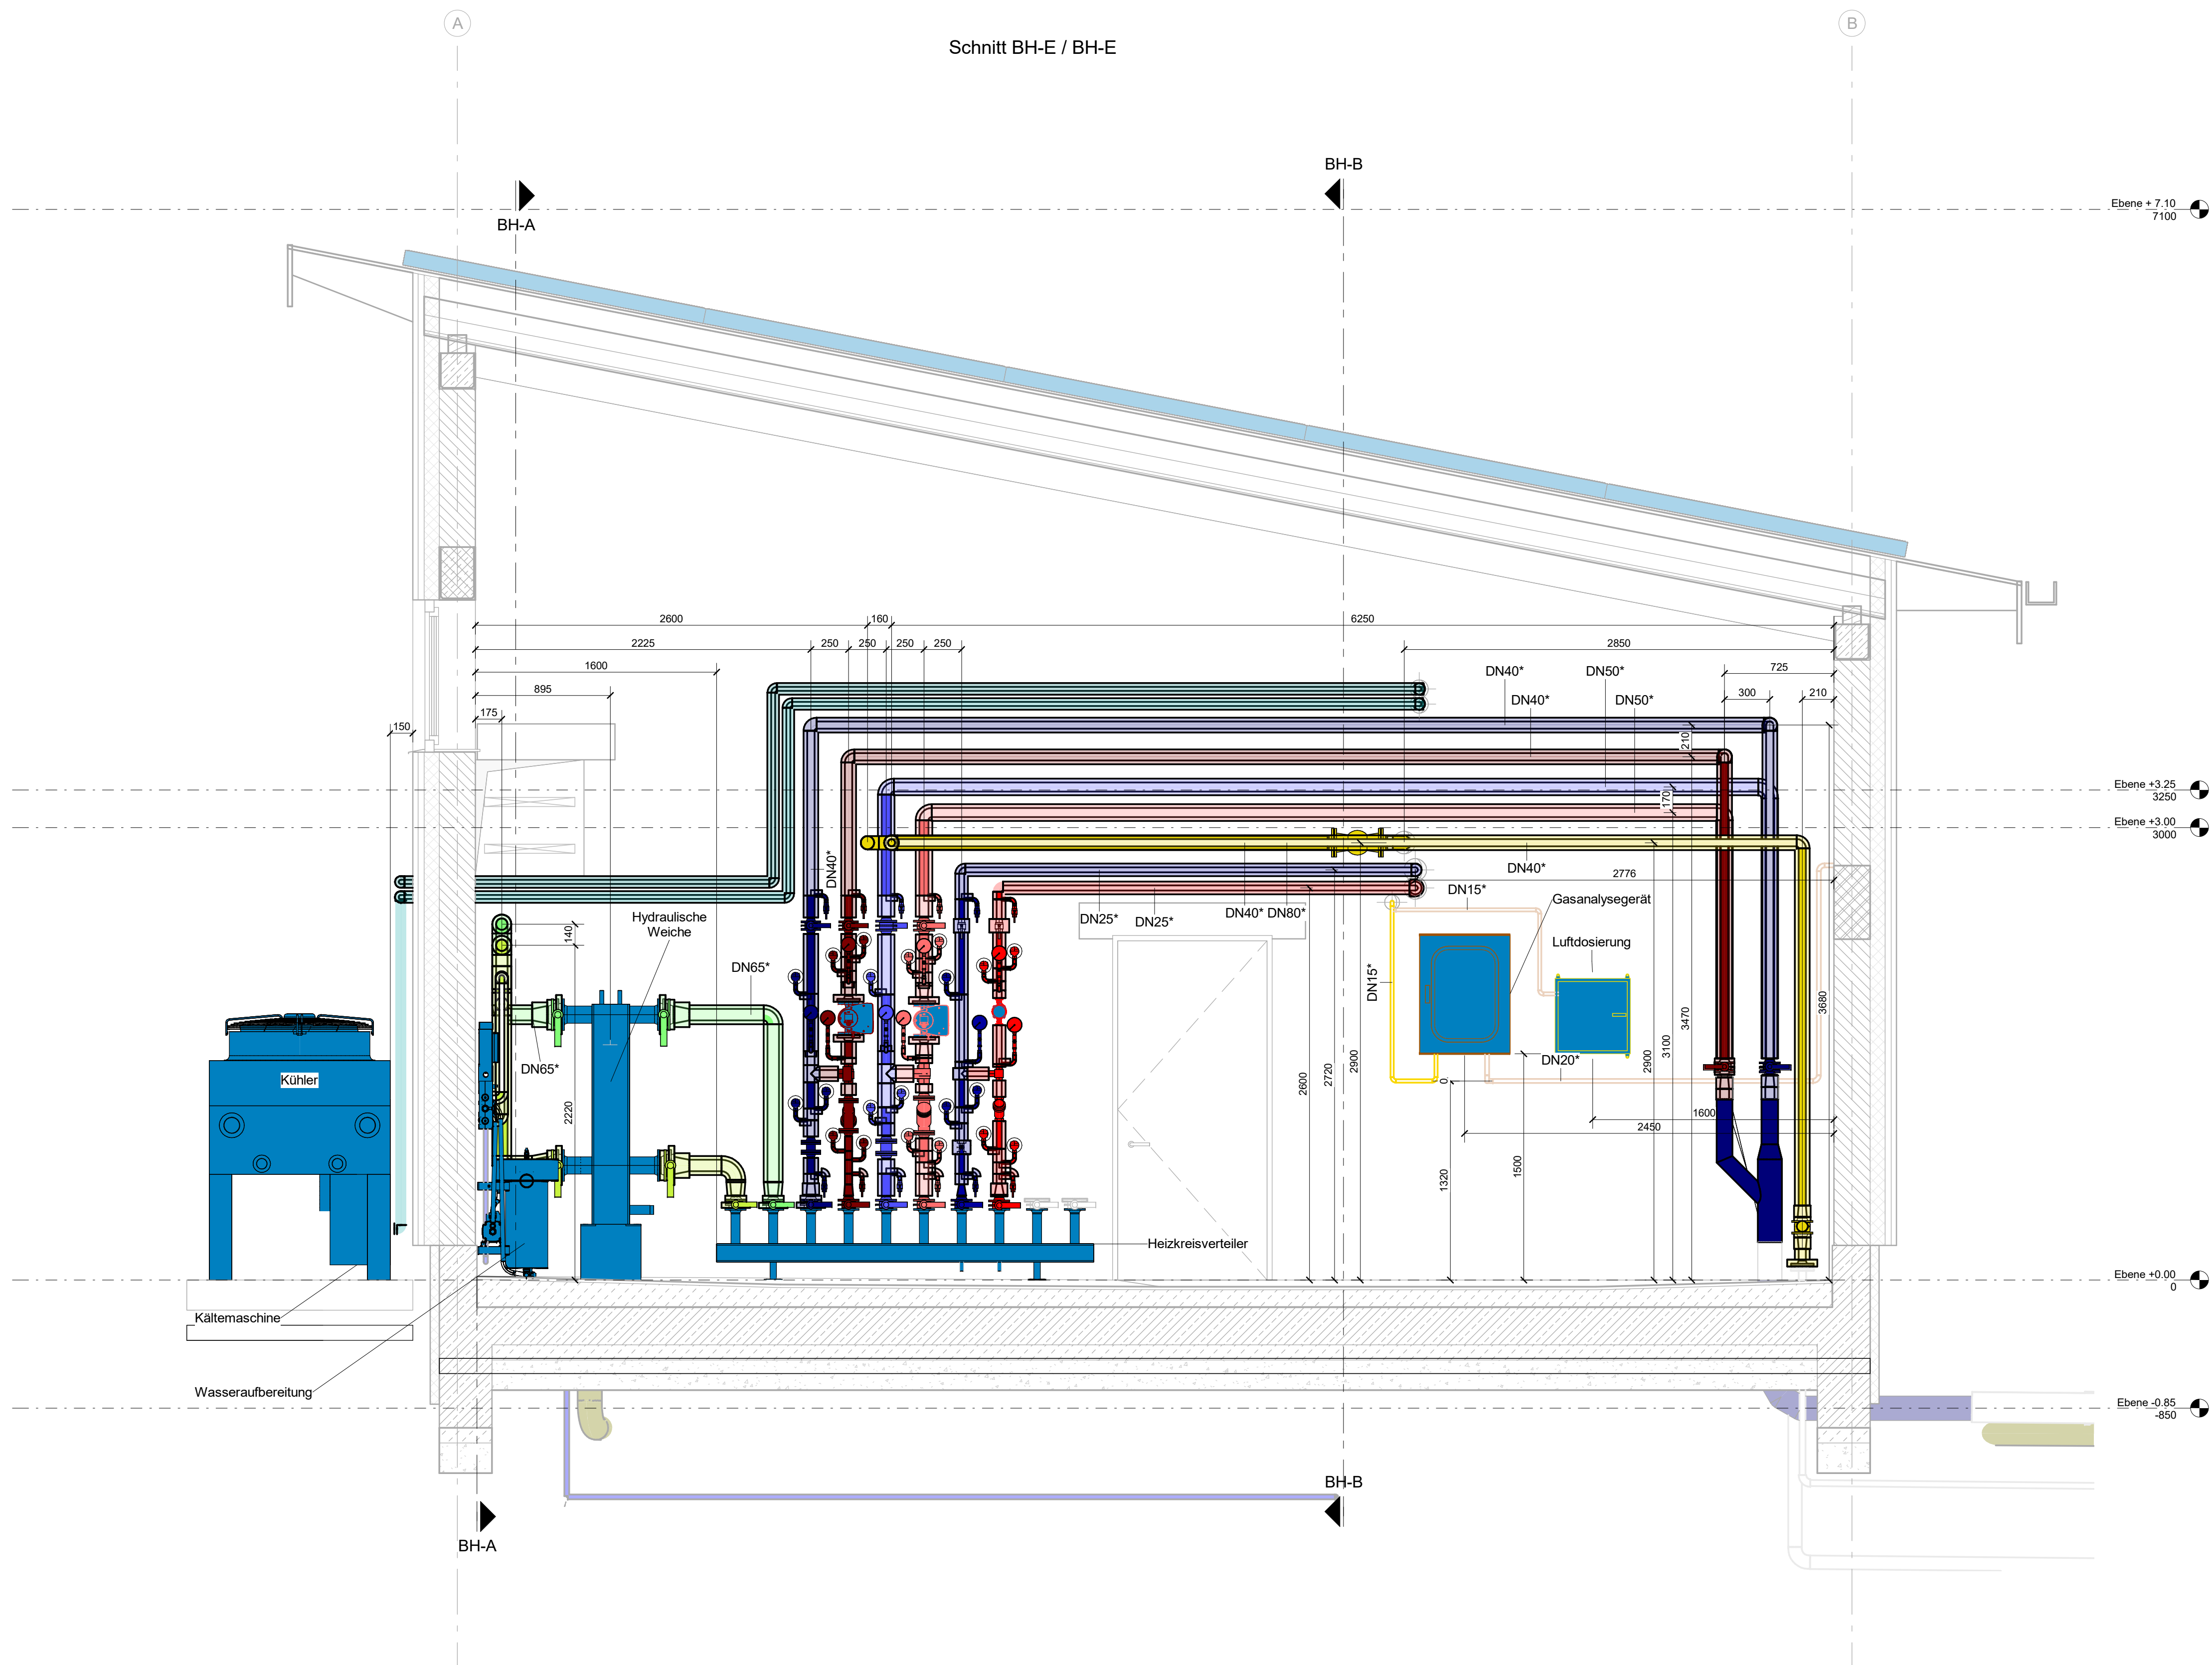


N:\Projekte\g08876042\05\CAD\Revit

 

| Legende                                                                             |                      |
|-------------------------------------------------------------------------------------|----------------------|
|   | Faulgas              |
|  | Erdgas               |
|  | Altöl                |
|  | Maschinöl            |
|  | Heizkreis BHKW Vor.  |
|  | Heizkreis BHKW Rück. |
|  | Notkühlung-Vor.      |
|  | Notkühlung-Rück.     |
|  | Gemischkühlung-Vor.  |
|  | Gemischkühlung-Rück. |

|                                                                                     |                                 |
|-------------------------------------------------------------------------------------|---------------------------------|
|   | Heizkreis Betriebsgebäude Vor.  |
|  | Heizkreis Betriebsgebäude Rück. |
|  | Faulturm-Vor.                   |
|  | Faulturm-Rück.                  |
|  | Gaswärmung-Vor.                 |
|  | Gaswärmung-Rück.                |
|  | Abgas                           |
|  | Kondensat                       |
|  | Los-1                           |
| DN- XX * _____                                                                      | Stahl, PH 235 GH                |

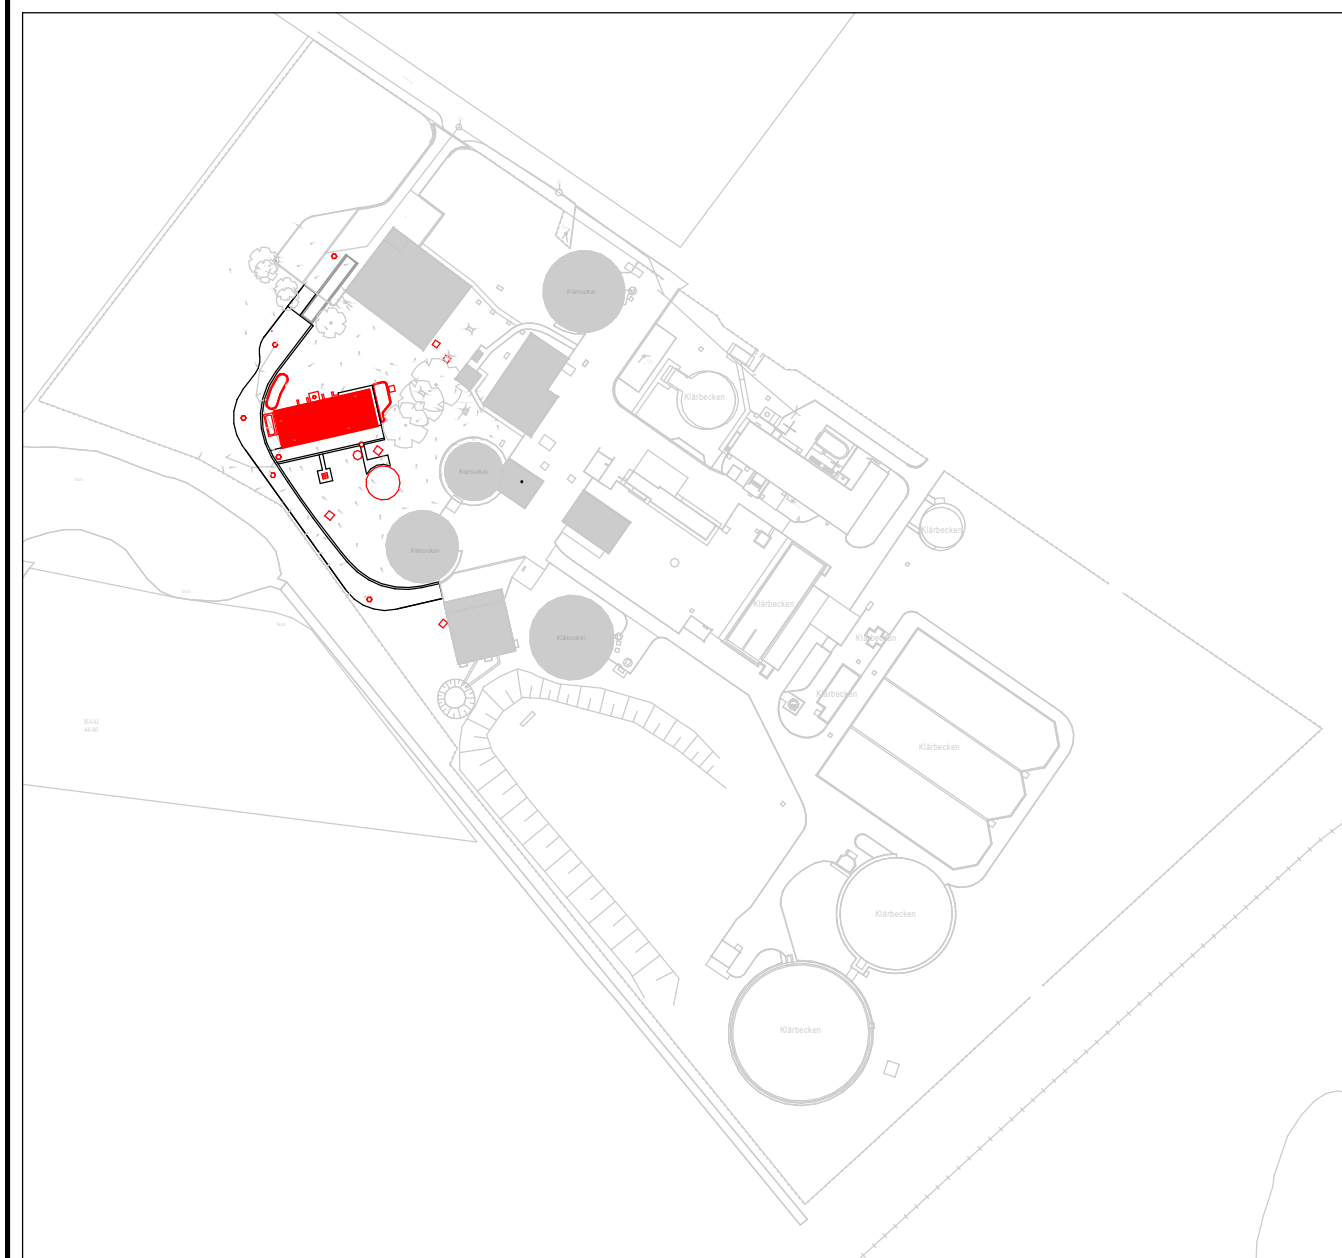

Übersicht ohne Maßstab

0 0.25 0.5 1.0 2.0 2.5 m

1:25

**Verweis Index**

Änderungshinweis  
siehe Vermerk  
aktueller Index

Alle Angaben und Maße sind am Bau zu prüfen!

| ± 0.00 OKFFB EG = +8.10 m NHN |          |               |         |
|-------------------------------|----------|---------------|---------|
|                               |          |               |         |
|                               |          |               |         |
|                               |          |               |         |
|                               |          |               |         |
| Index                         | Änderung | gez. / bearb. | geprüft |
|                               |          |               | Datum   |

**Stadt Achim**  
Obernstraße 38  
28832 Achim

Tel.: 04202 - 9160-0  
Fax: 04202 - 9160-299

Projekt  
**Neubau Energiezentrum KA Achim**

Darstellung  
**BHKW  
Schnitt BH-E / BH-E**

Leistungsphase  
**Ausführungsplanung**

**BORN ERMEL Ingenieure**

Dr. Born - Dr. Ermel GmbH  
Achim  
Finienweg 7 · 28832 Achim  
Tel. (04202) 758-0  
Fax (04202) 758-500  
achim@born-ermel.de · www.born-ermel.de

| Maßstab                      |          | Datum                          | Name |
|------------------------------|----------|--------------------------------|------|
| 1 : 25                       | gez.     | 24.11.2024                     | KY   |
|                              | bearb.   | 24.11.2024                     | WA   |
|                              | Freigabe | 25.11.2024                     | BD   |
| Datum: siehe linken Planrand |          | Originalgröße: (594mm x 841mm) |      |
| Zeichnungs-Nr.               |          | 0876042-05-M-011               |      |