



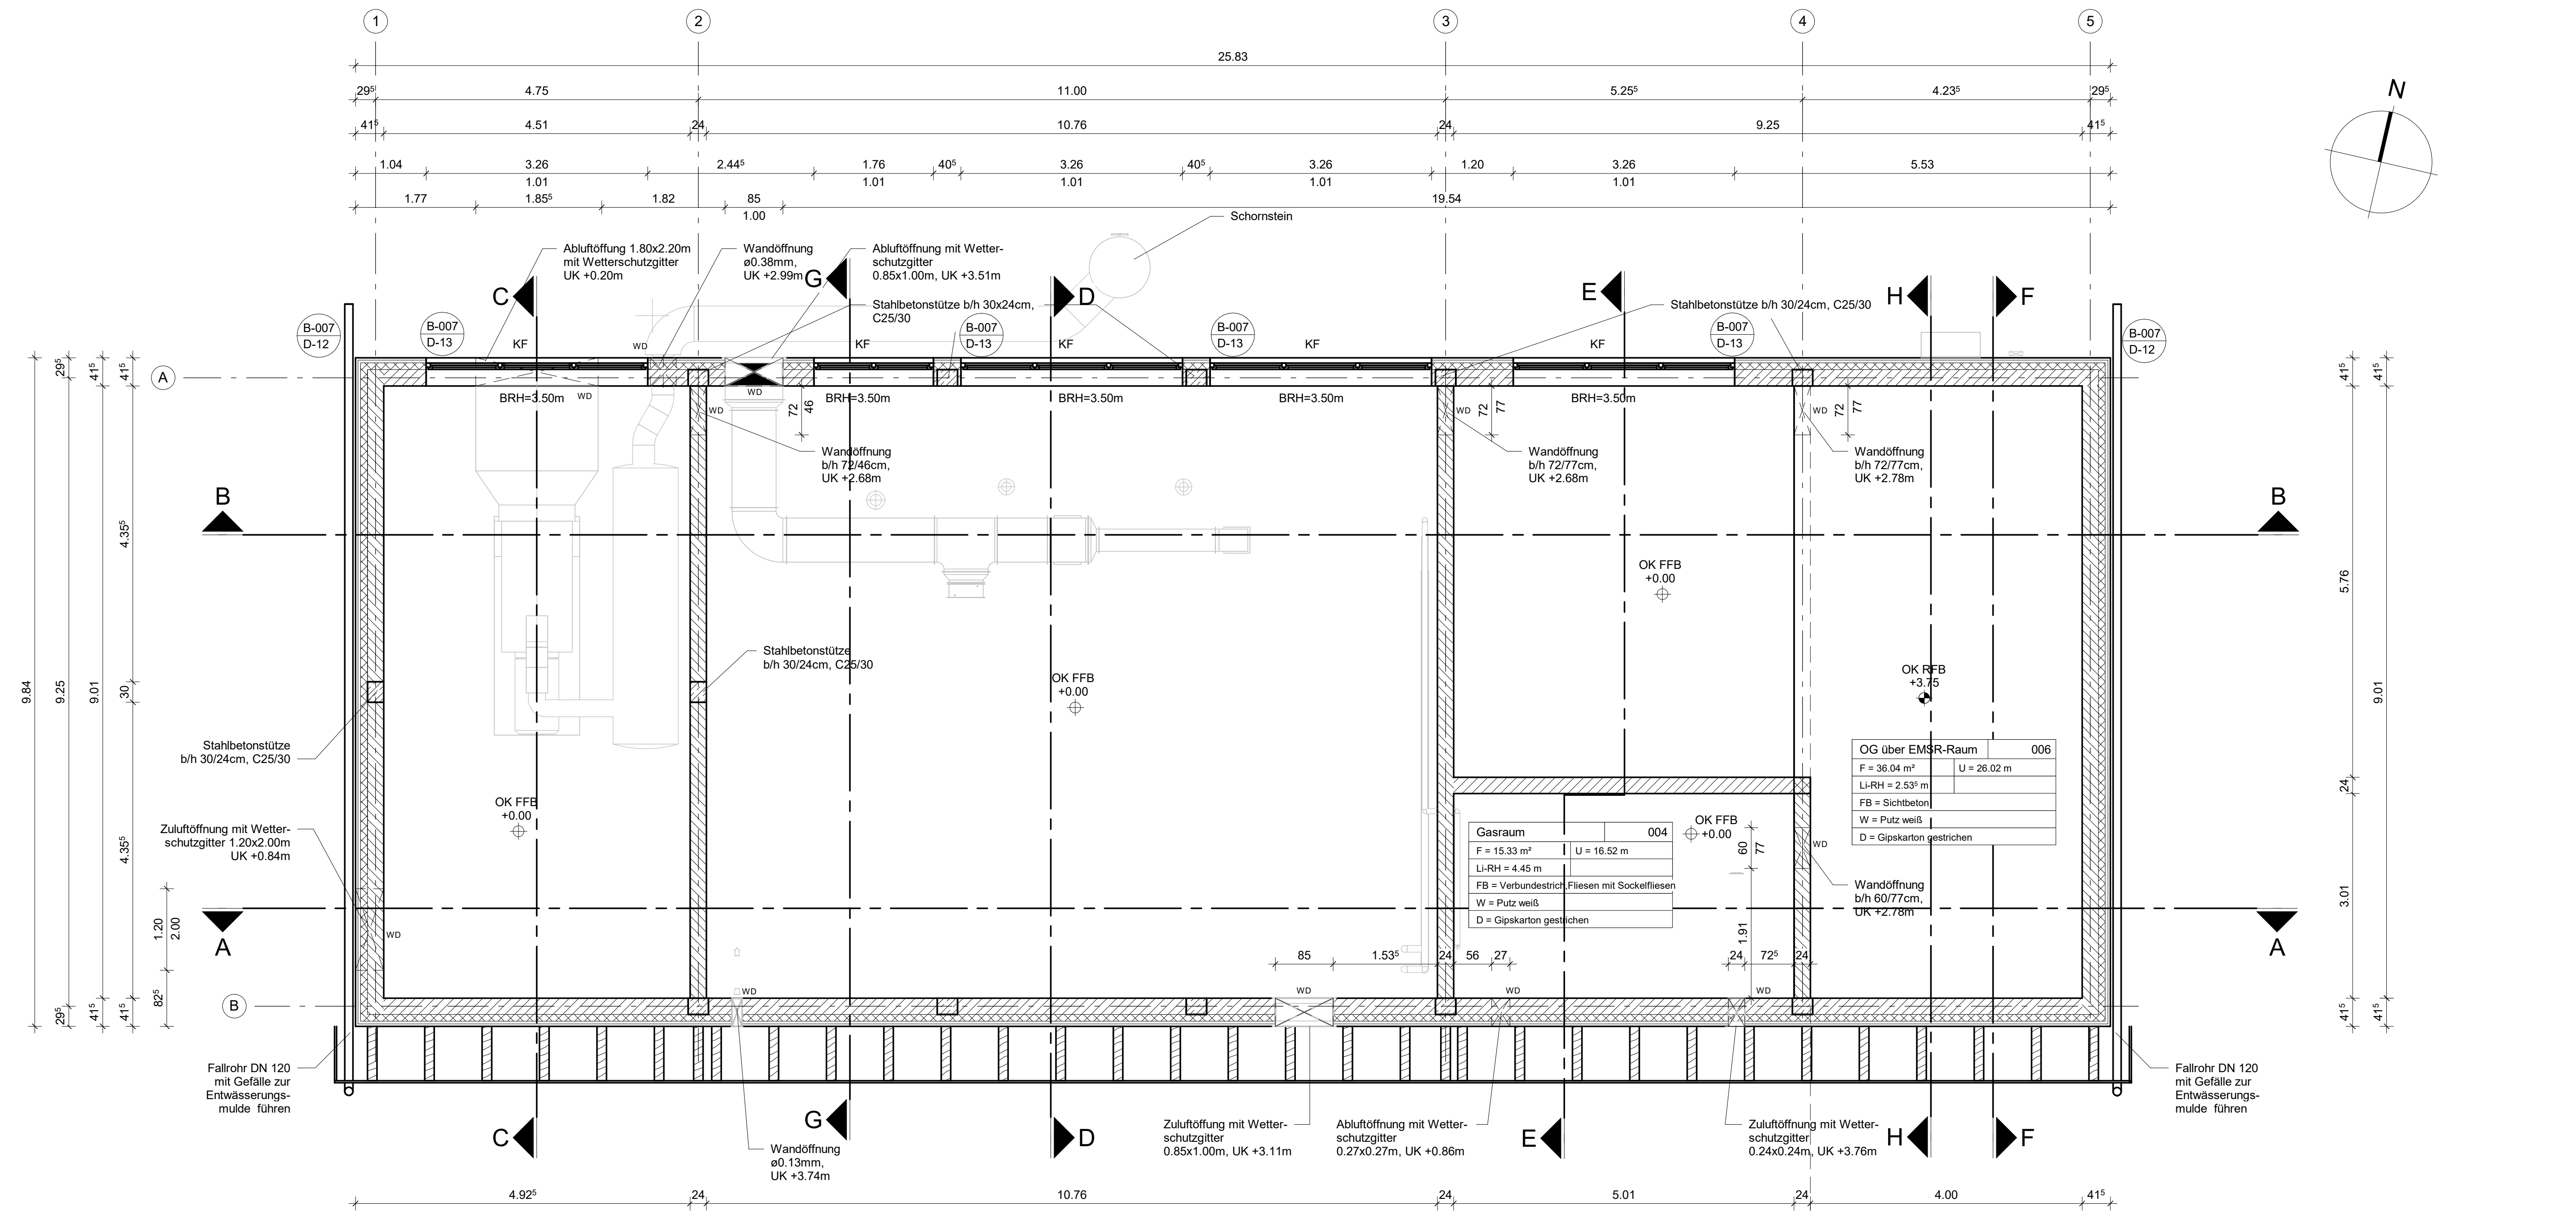

Grundriss Obergeschoss

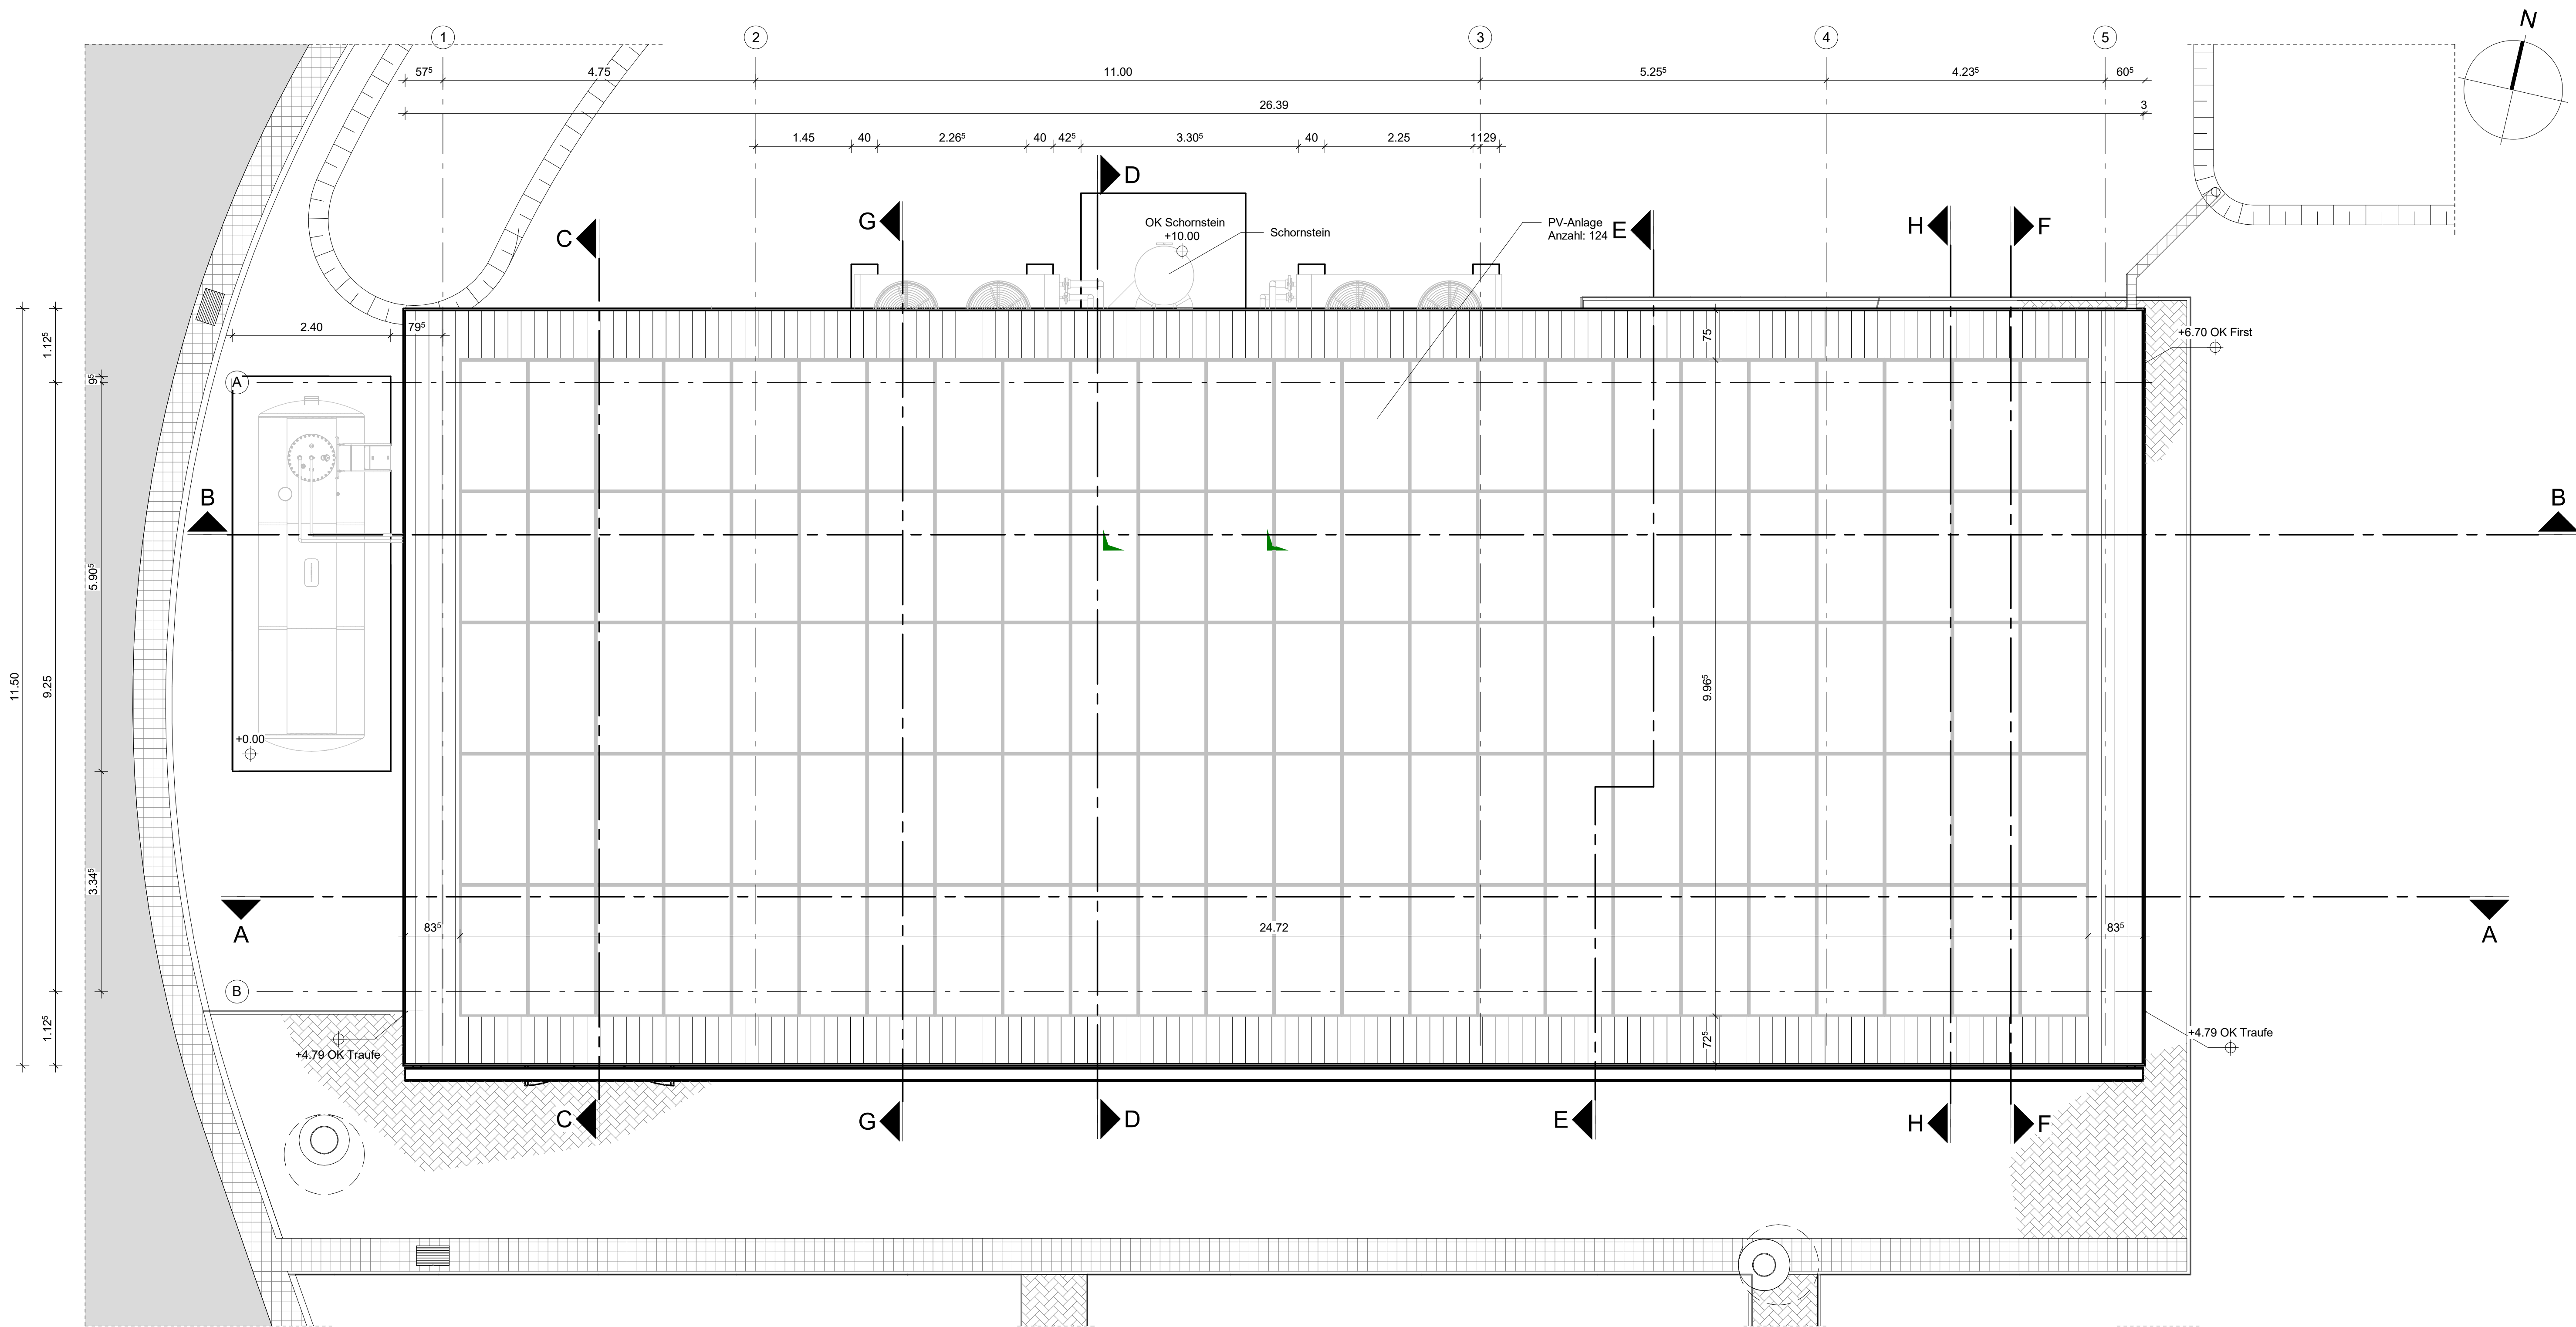

Dachdraufsicht

Legende	
	Stahlbeton
	WU-Beton
	Mauerwerk
	Wärmedämmung
	Profilbeton
	Schottertragschicht
	Pflasterweg
	Asphalt
	Gelände
	Gelände Bestand
	Maschinenteknik
	Durchbruch
	Durchbruch verdeckt
	BD Bodendurchbruch
	fb feuerbeständig
	fh feuerhemmend
	KF Kippfenster
	DKF Drehkippfenster

Fugenblech beschichtet gem. WU-Richtlinien
Arbeitsfuge gem. WU-Richtlinien


Alle Mauerrohre sind aus folgendem Material: WQ 1.4571

Ringspalt der Wanddurchführungen nach Einbau der Rohrleitungen mit Zementmörtel verschließen!


Verweis Detail	Verweis Detailschnitt
Bauteil (B0-B5) - Geschossebene (00-03) Plannummer hier Verweis auf Plan 01, Detail a	Bauteil (B0-B5) - Geschossebene (00-03) Plannummer hier Verweis auf Plan 01, Detail a

Höhenkoten		
	im Schnitt (fertig)	im Grundriss (fertig)
	im Schnitt (roh)	im Grundriss (roh)

zugehörige Pläne:
- B-001 Gründung
- B-002 Grundriss Erdgeschoss
- B-004 Schnitt A - A und B - B
- B-005 Schnitt C - C bis F - F
- B-006 Schnitt G - G bis H - H
- B-007 Ansichten

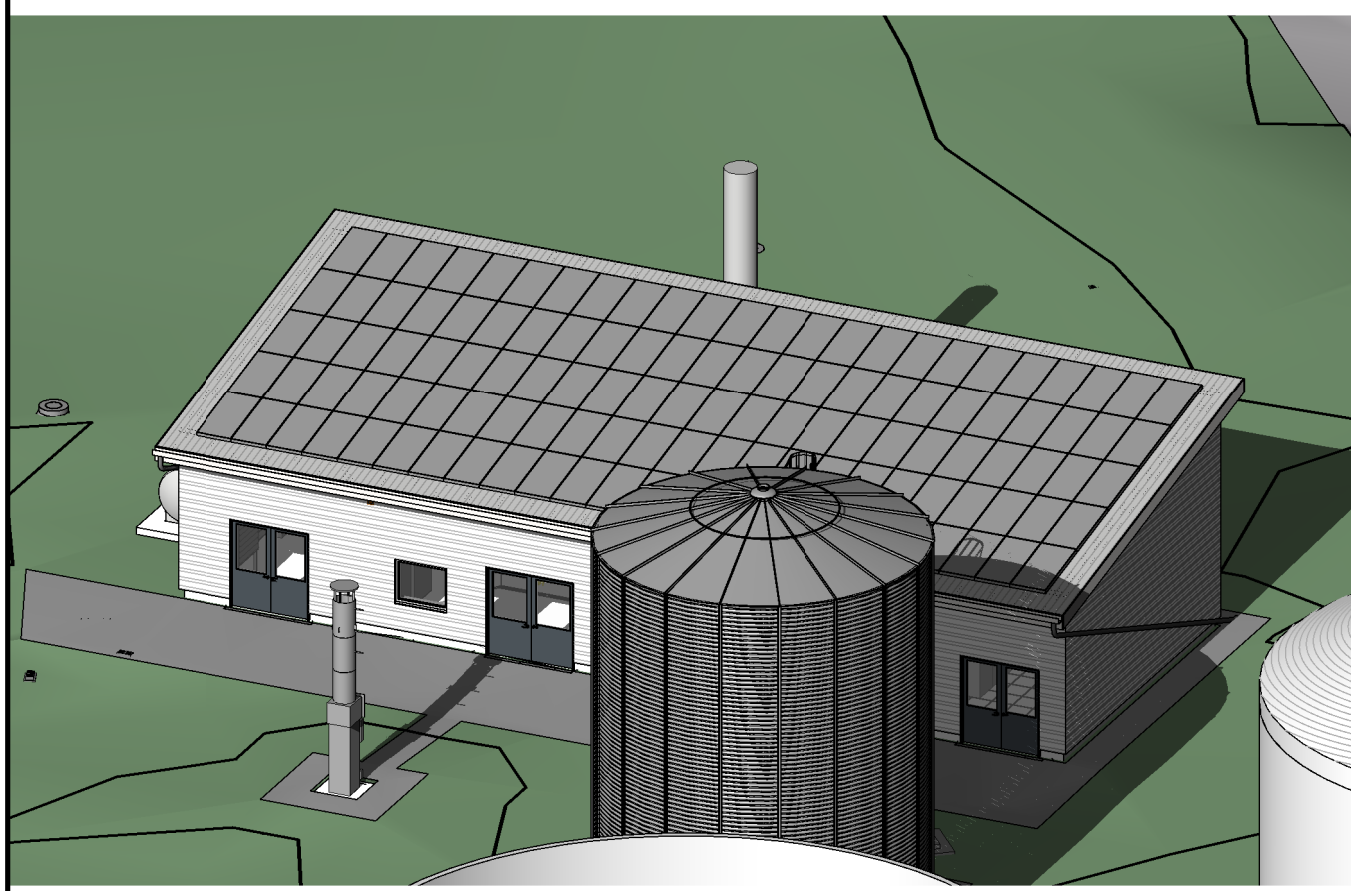

3D - Übersicht M. 1:200

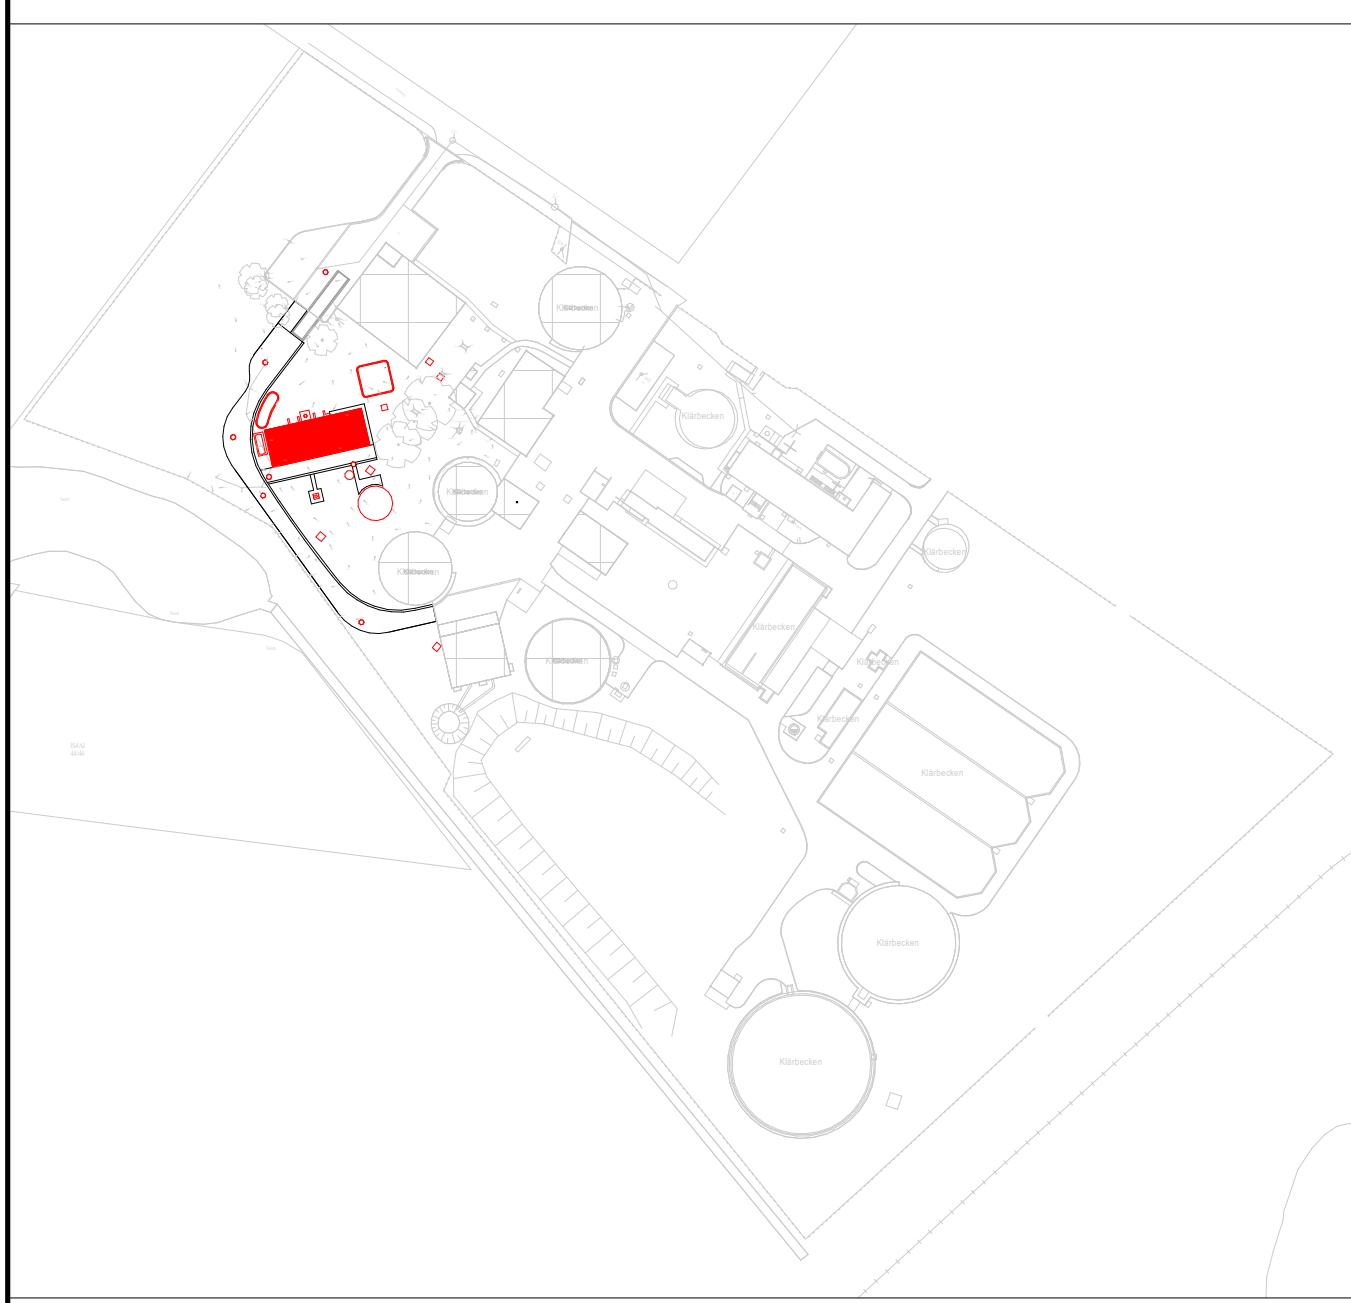

Übersicht ohne Maßstab

Verweis Index	
	Änderungshinweis siehe Vermerk aktueller Index

Alle Angaben und Maße sind am Bau zu prüfen!

± 0.00 OKFFB EG = +8.10 m NHN

Index	Änderung	gegr.	bearb.	geprüft	Datum
1	Schornsteinanlage geändert	BRB	BD		17.12.2024

Stadt Achim
Oberstraße 38
28832 Achim

Tel.: 04202 - 9160-0
Fax: 04202 - 9160-299

Projekt:
Neubau Energiezentrum KA Achim

Darstellung:
Grundriss Obergeschoss und Dachdraufsicht

Leistungsphase:
Ausführungsplanung

Maßstab	Datum	Name
1:50	24.11.2024	BRB
	24.11.2024	PH
	25.11.2024	AR
Datei: siehe linken Planrand		
Zeichnungs-Nr.		
Originalgröße: (1188mm x 841mm)		

Dr. Born - Dr. Ermel GmbH
Achim
Friedenweg 7 - 28832 Achim
Tel. (04202) 758-0
Fax (04202) 758-500
achim@born-ermel.de - www.born-ermel.de

876042-05-B-003a