



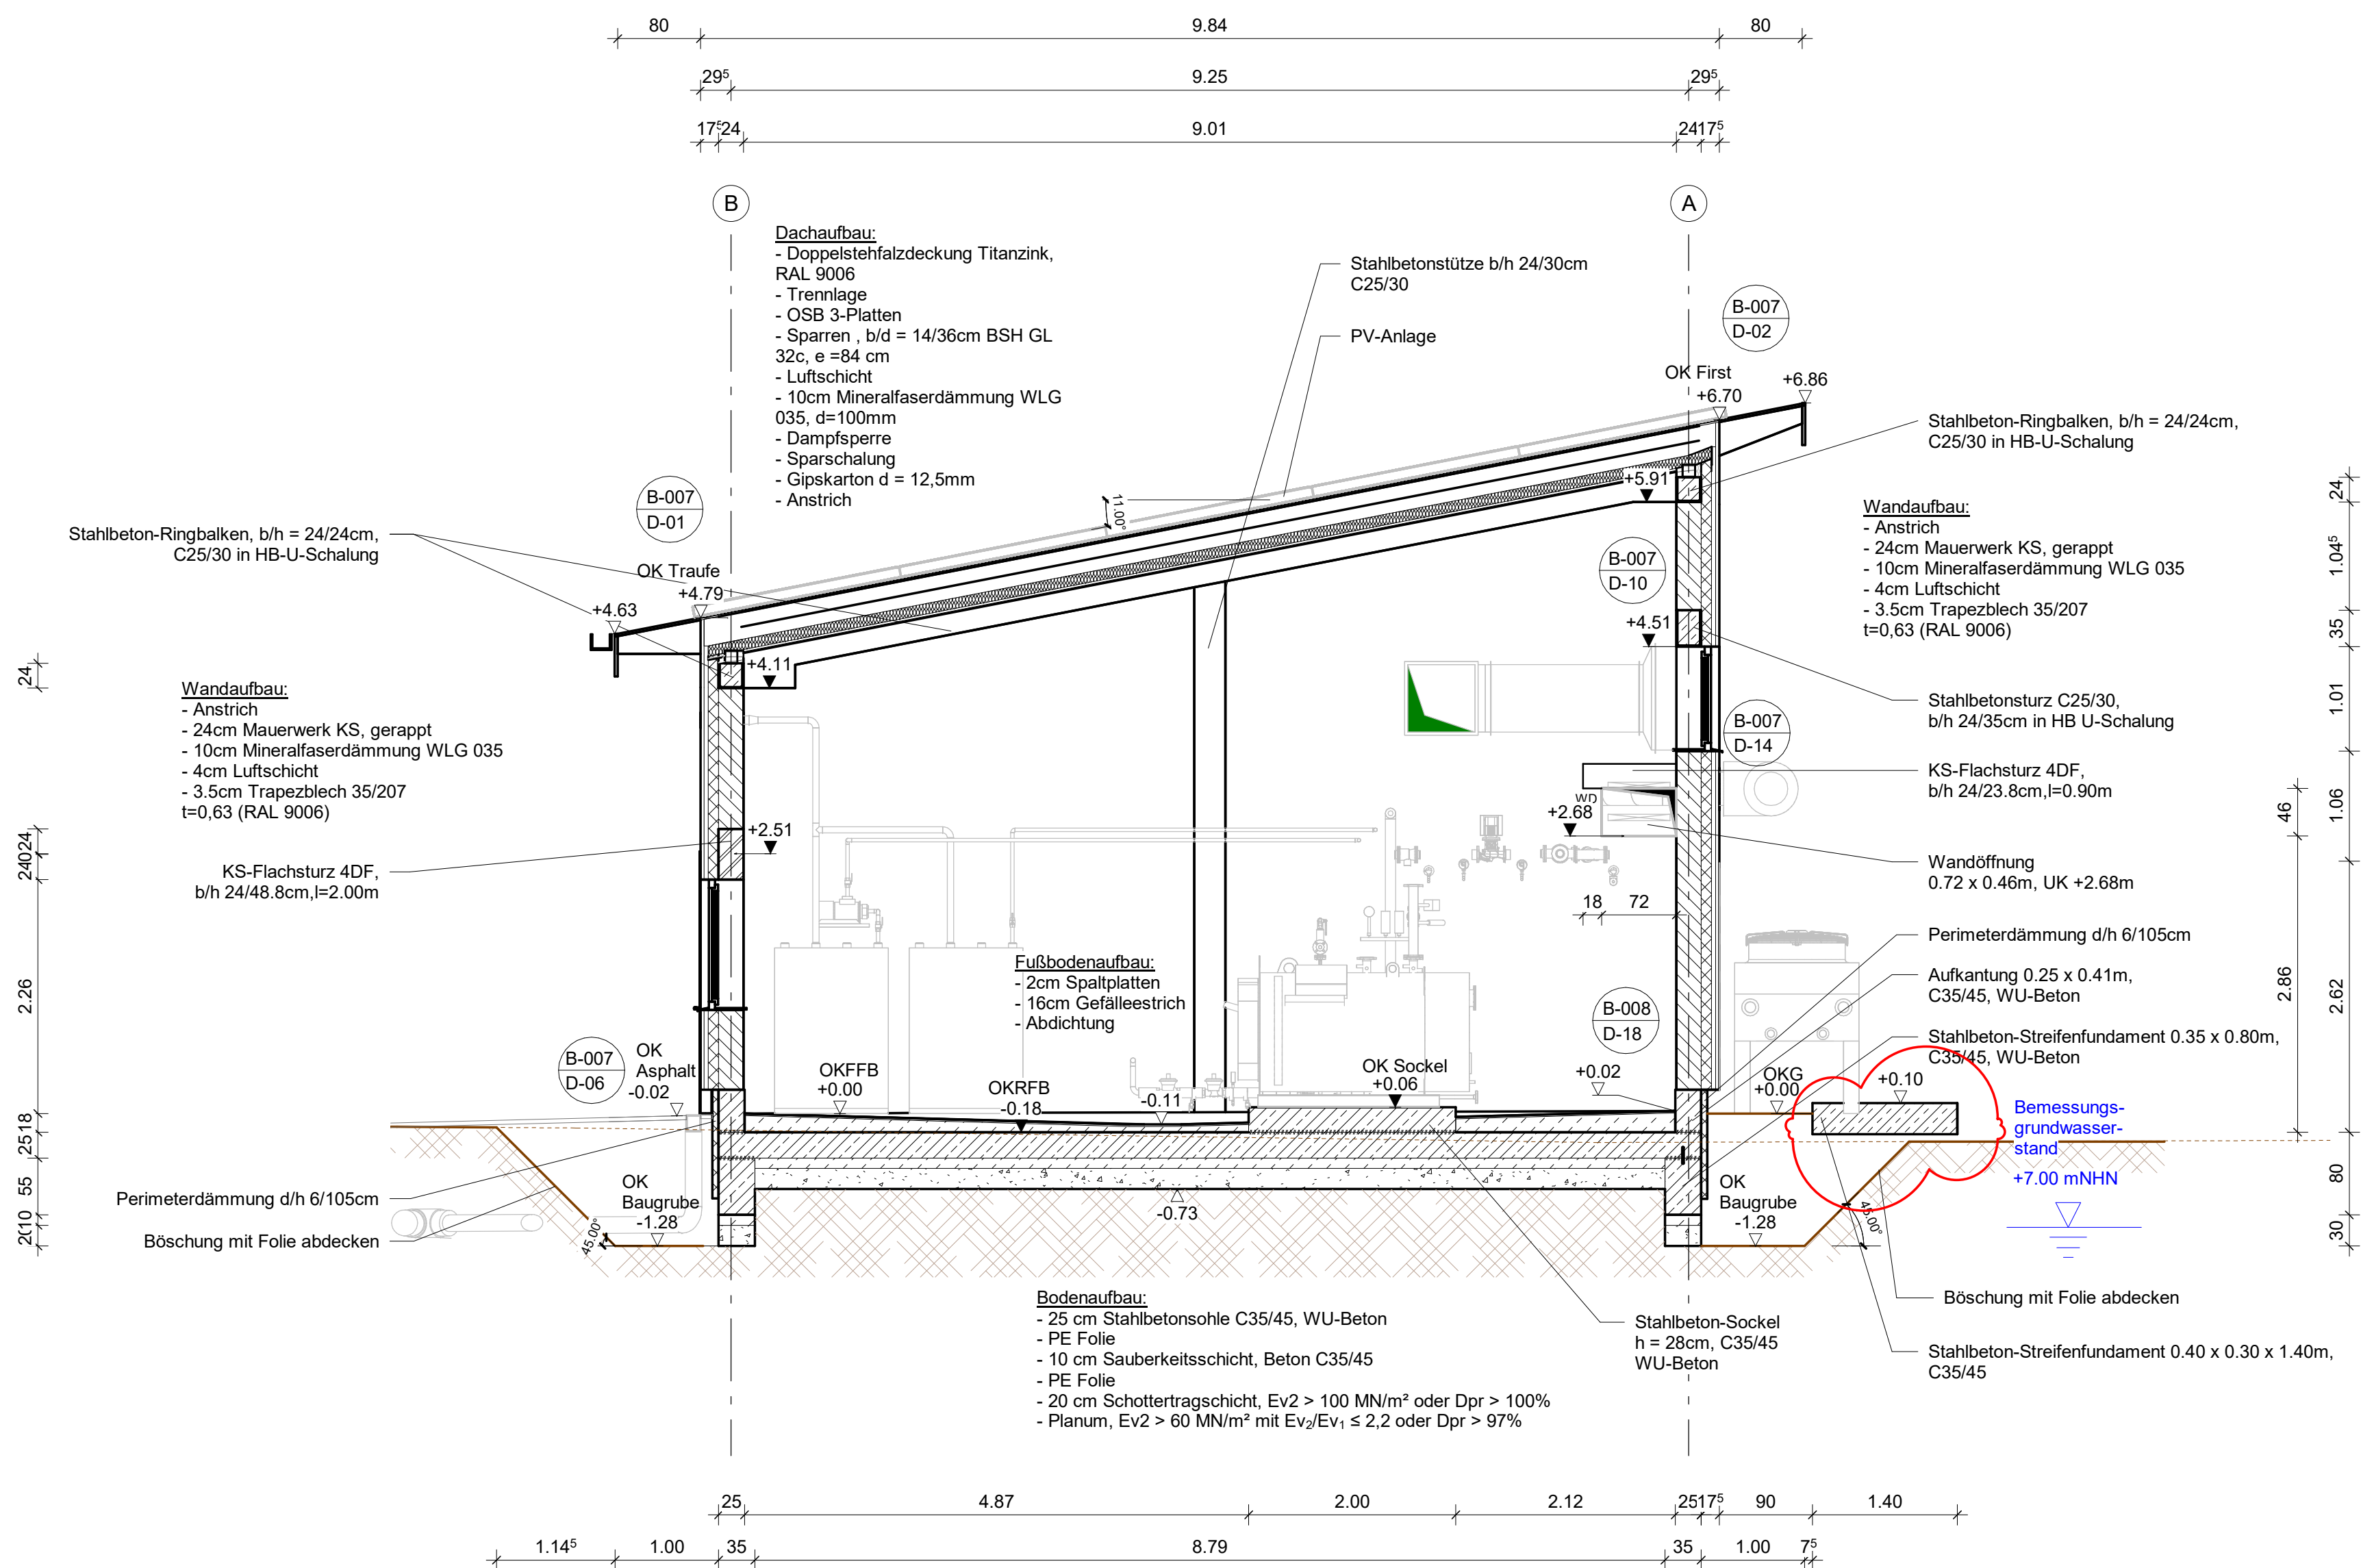

Schnitt G - G

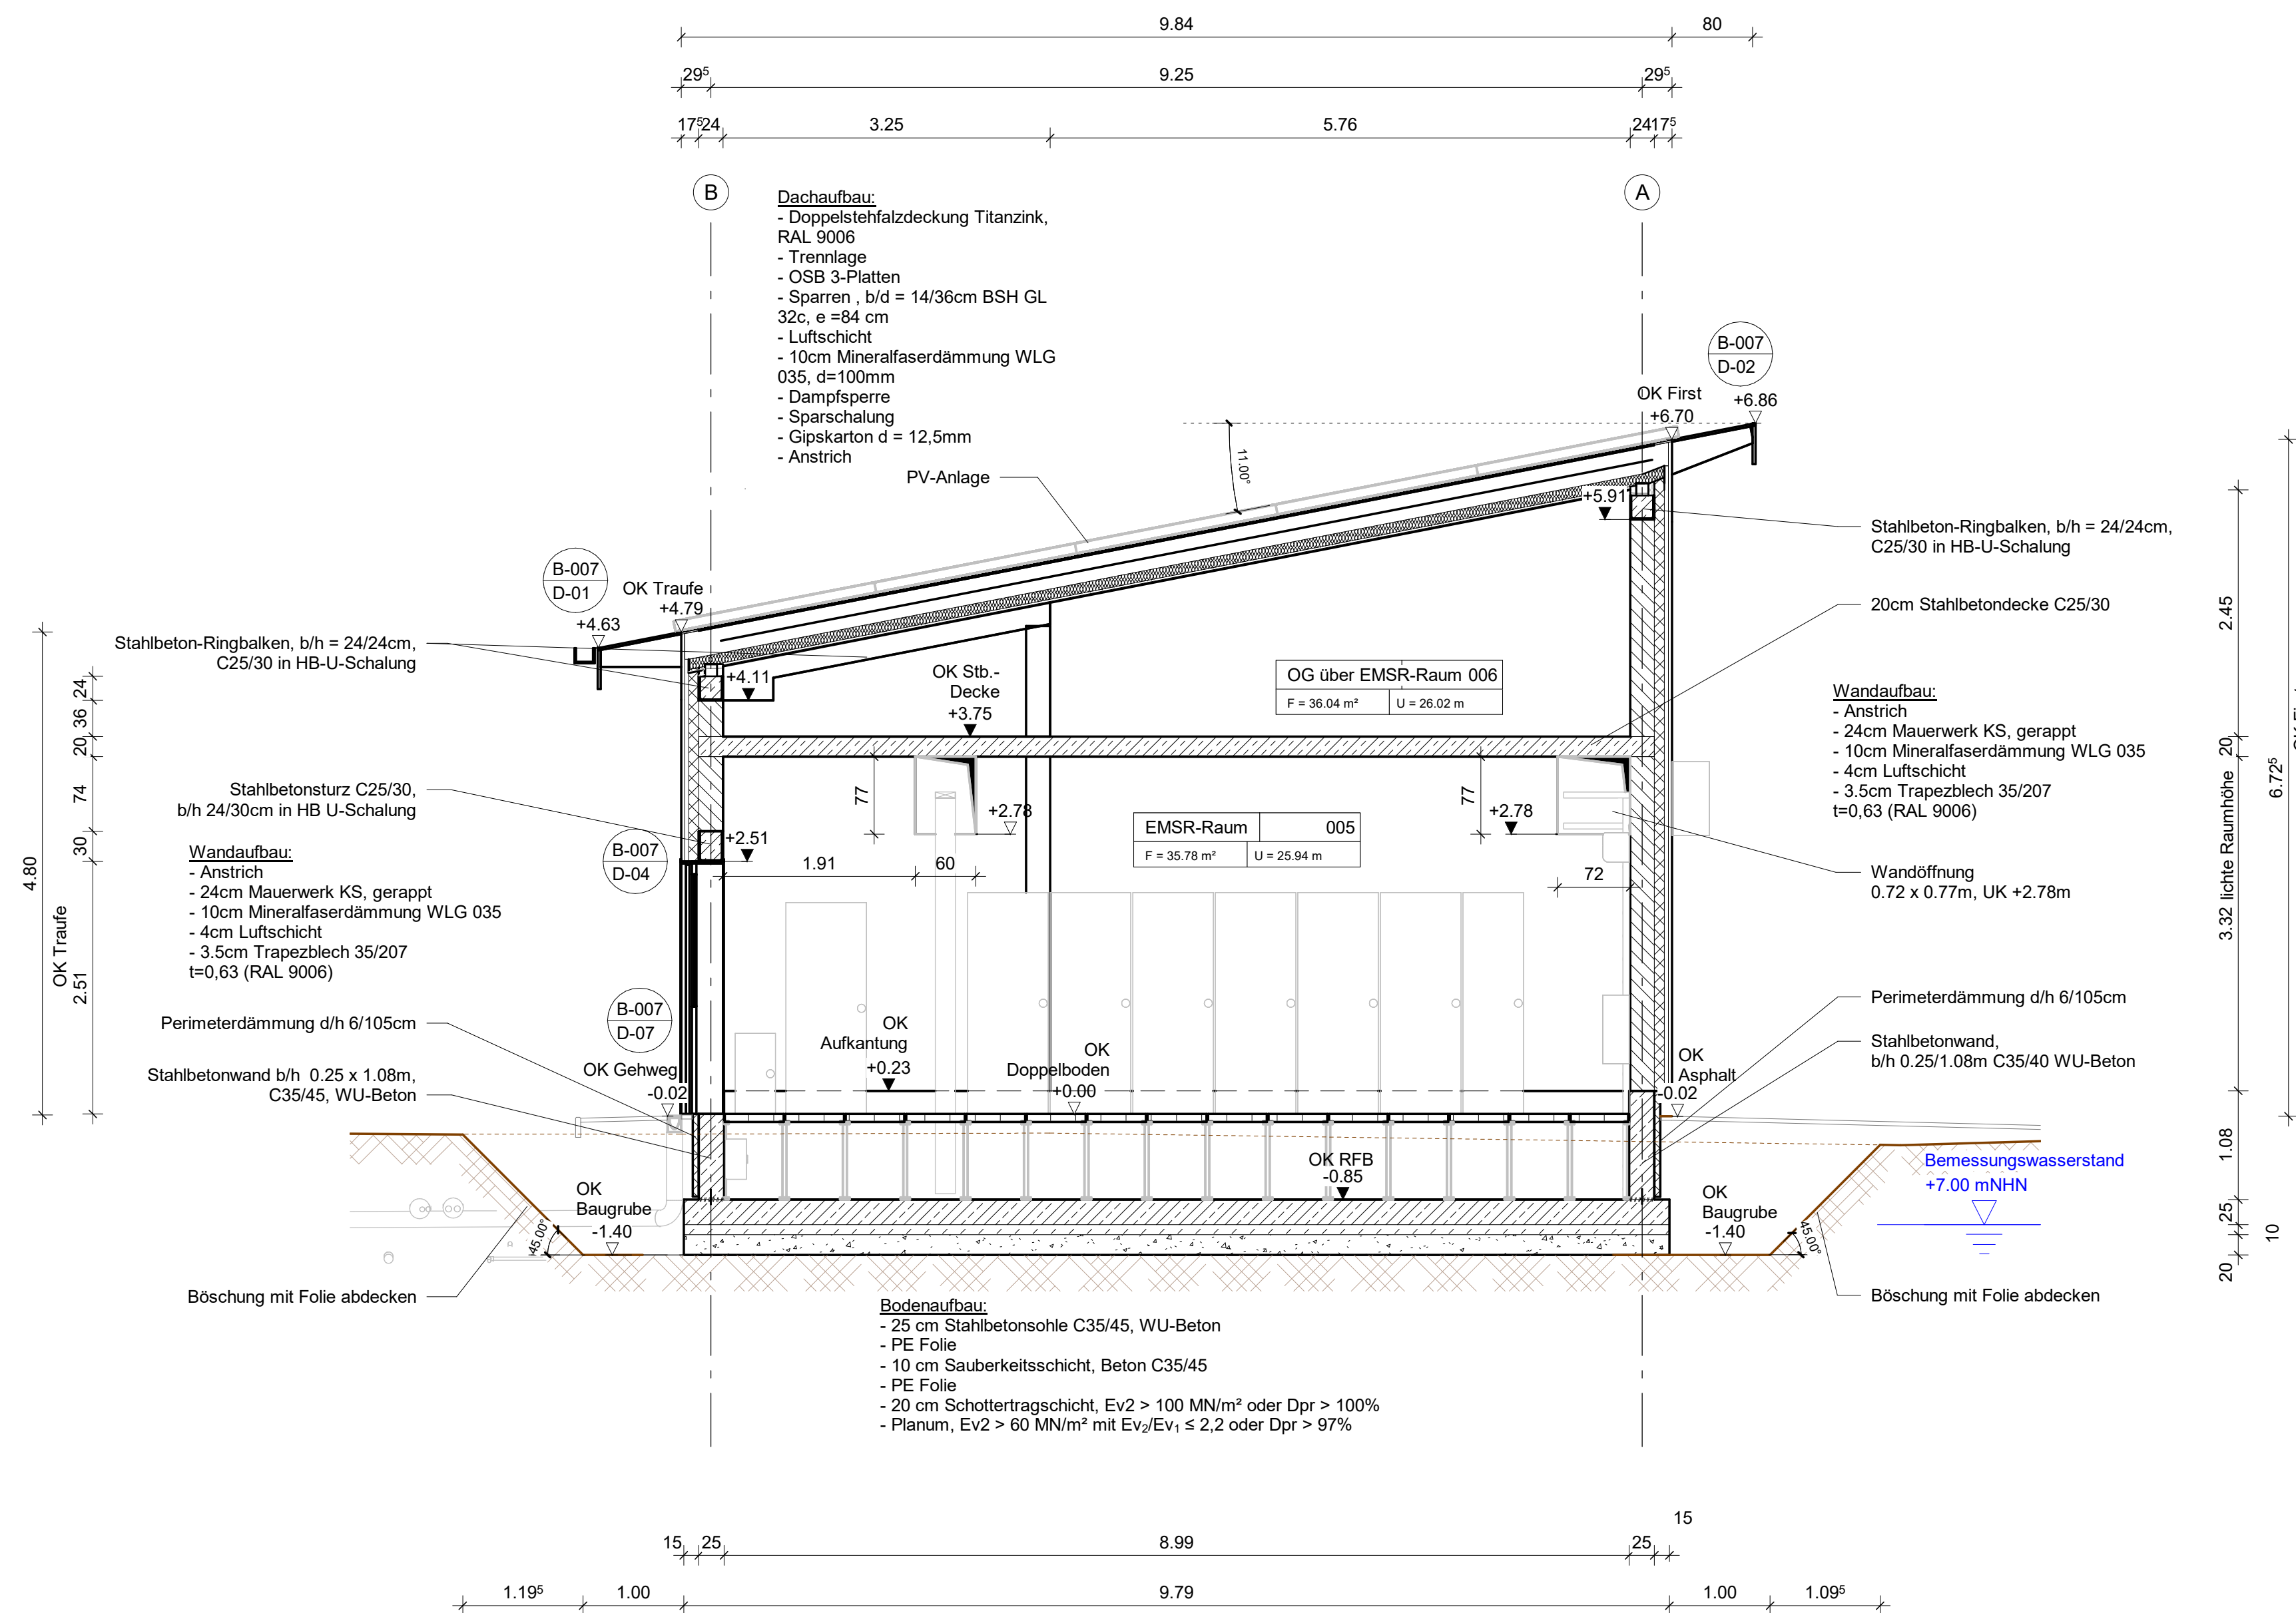

Schnitt H - H

Legende

- Stahlbeton
- WU-Beton
- Mauerwerk
- Wärmedämmung
- Profilibeton
- Schottertragschicht
- Pflasterweg
- Asphalt
- Gelände
- Gelände Bestand
- Maschinentechnik
- Durchbruch
- Durchbruch verdeckt
- BD Bodendurchbruch
- fb feuerbeständig
- fh feuerhemmend
- KF Kippfenster
- DKF Drehkippfenster

Fugenblech beschichtet gem. WU-Richtlinien
Arbeitsfuge gem. WU-Richtlinien


Alle Mauerrohre sind aus folgendem Material: WQ 1.4571

Ringspalt der Wanddurchführungen nach Einbau der Rohrleitungen mit Zementmörtel verschließen!


Verweis Detail	Verweis Detailschnitt
Bauteil (B0-B5) - Geschossebene (00-03) Plannummer hier Verweis auf Plan 01, Detail a	Bauteil (B0-B5) - Geschossebene (00-03) Plannummer hier Verweis auf Plan 01, Detail a

Höhenkoten		
OKFF=Oberkante Fertigfußboden OKRF=Oberkante Rohfußboden	im Schnitt (fertig) im Schnitt (roh)	im Grundriss (fertig) im Grundriss (roh)

- zugehörige Pläne:
- B-001 Gründung
 - B-002 Grundriss Erdgeschoss
 - B-003 Grundriss Obergeschoss und Dachdraufsicht
 - B-004 Schnitte A - A und B - B
 - B-005 Schnitte C - C bis F - F
 - B-007 Ansichten

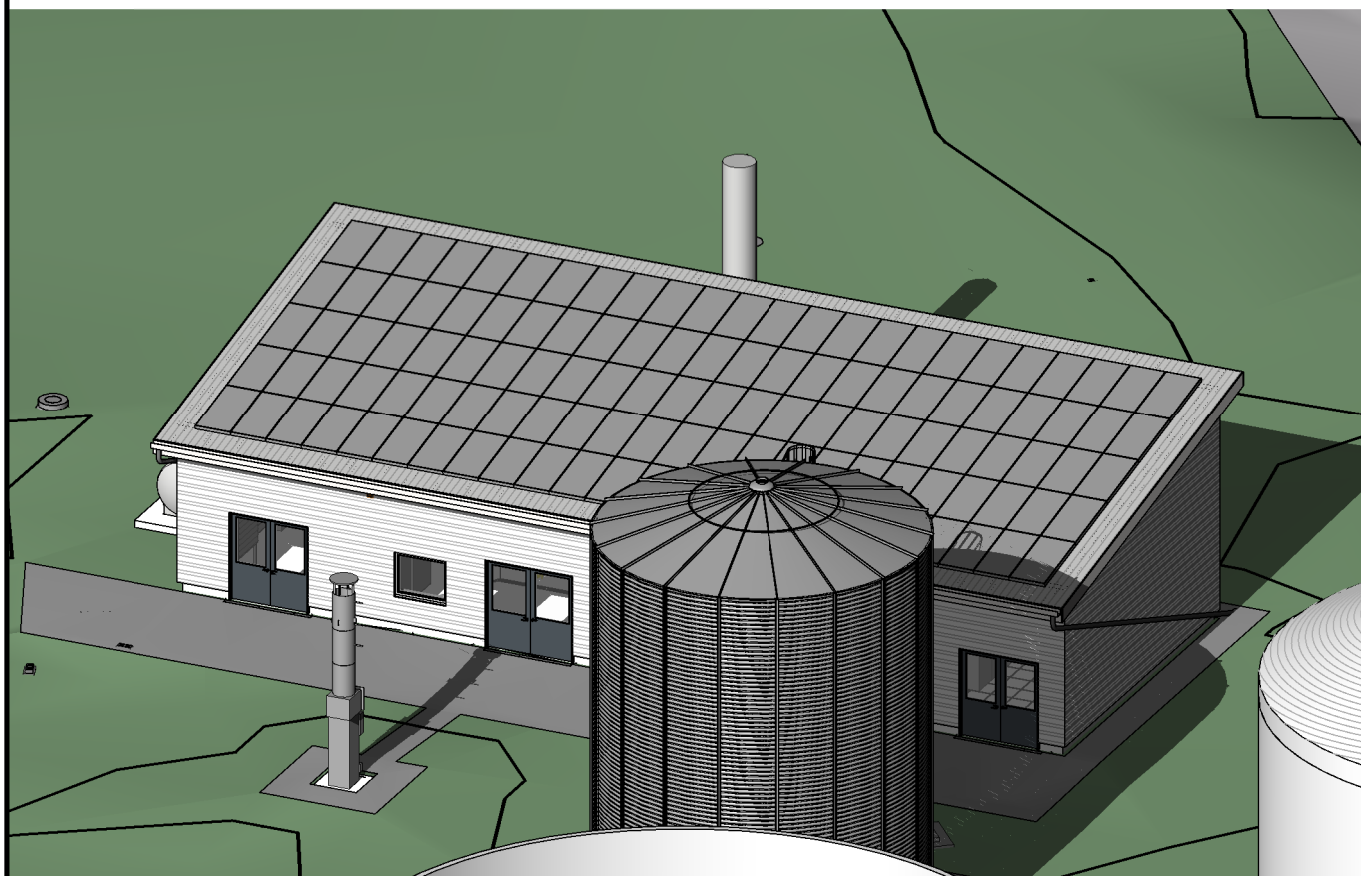

3D - Übersicht M. 1:200

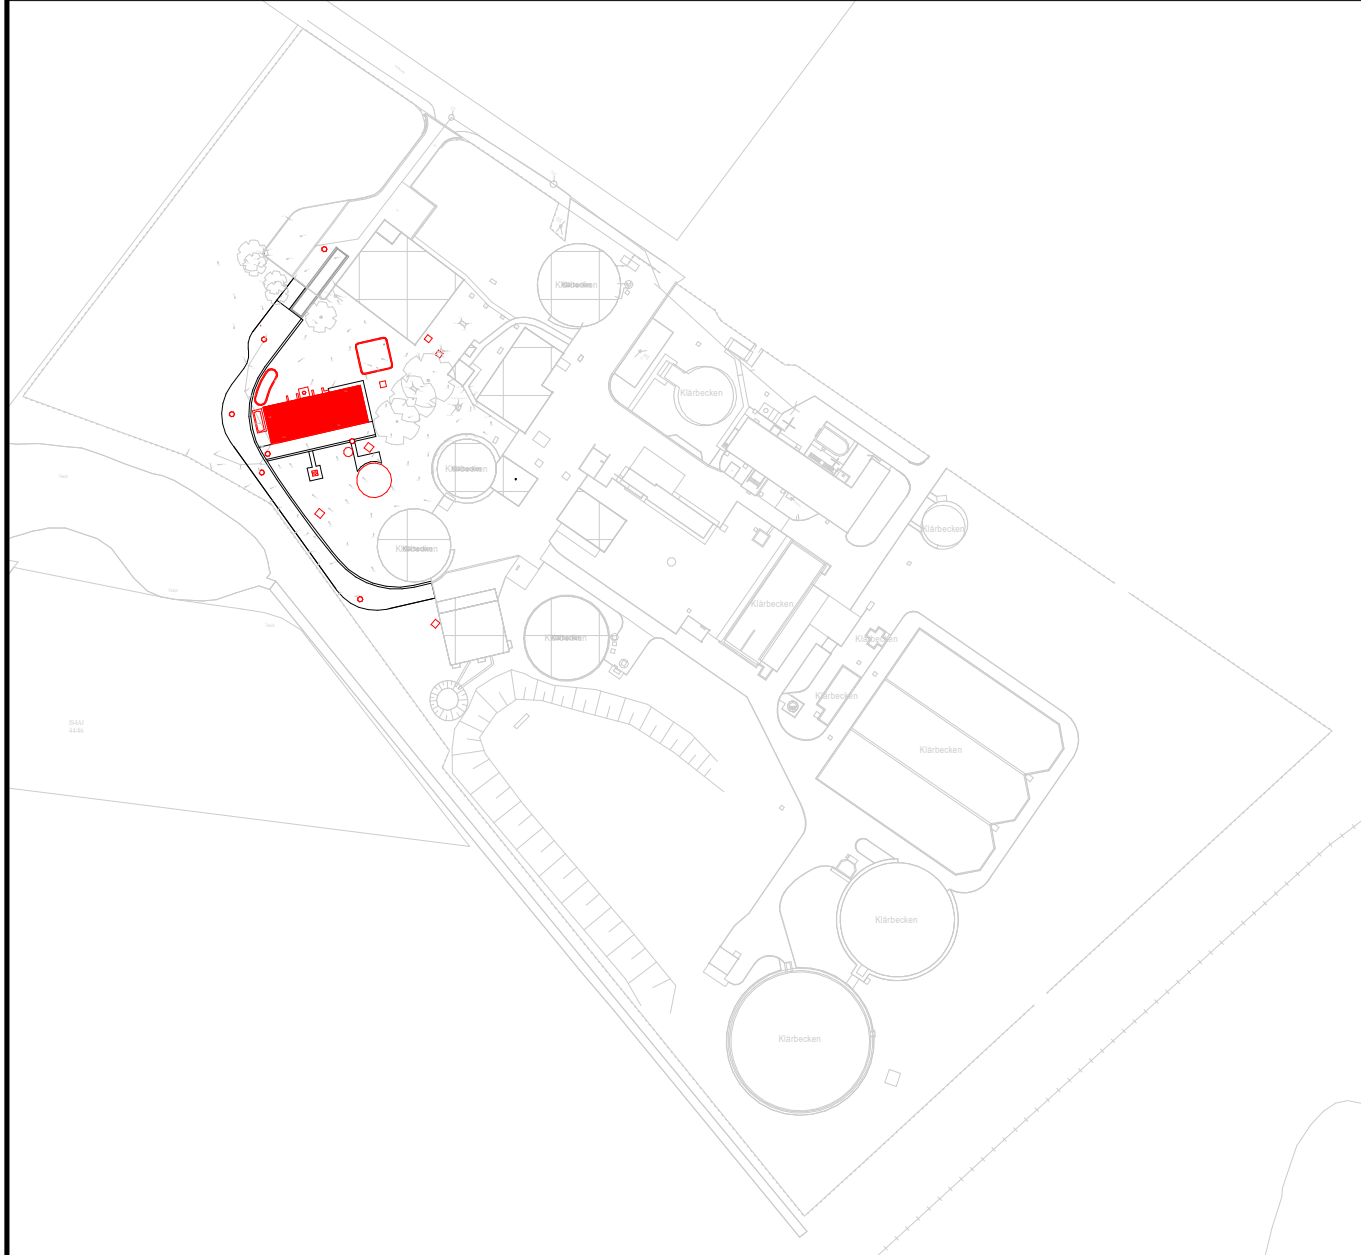

Übersicht ohne Maßstab

		<u>Verweis Index</u>		
Alle Angaben und Maße sind am Bau zu prüfen!		 Änderungshinweis siehe Vermerk aktueller Index		
± 0.00 OKFFB EG = +8.10 m NHN				
c	Lage Fundamente Wärmetauscher	BRB/PH	BD	06.11.2025
b	Betongieße Sauberkeitsschicht geändert	BRB/PH	BD	18.02.2025
a	Schornsteinanlage geändert	BRB	BD	17.12.2024
Index	Änderung	gez. / bearb.	geprüft	Datum

Stadt Achim
Obernstraße 38
28832 Achim

Tel.: 04202 - 9160-0
Fax: 04202 - 9160-299

Projekt
Neubau Energiezentrum KA Achim

Darstellung
Schnitt G - G und H - H

Leistungsphase
Ausführungsplanung

Maßstab	Datum		Name
	gez.	bearb.	
1:50	24.11.2024	24.11.2024	BRB
	25.11.2024		PH
Date: siehe linken Planrand		Originalgröße: (841mm x 841mm)	AR
Zeichnungs-Nr.			876042-05-B-006c

BORN | ERMEL | Ingenieure
Dr. Born - Dr. Ermel GmbH
Friedenweg 7 - 28832 Achim
Tel. (04202) 758-0
Fax (04202) 758-500
achim@born-ermel.de - www.born-ermel.de