



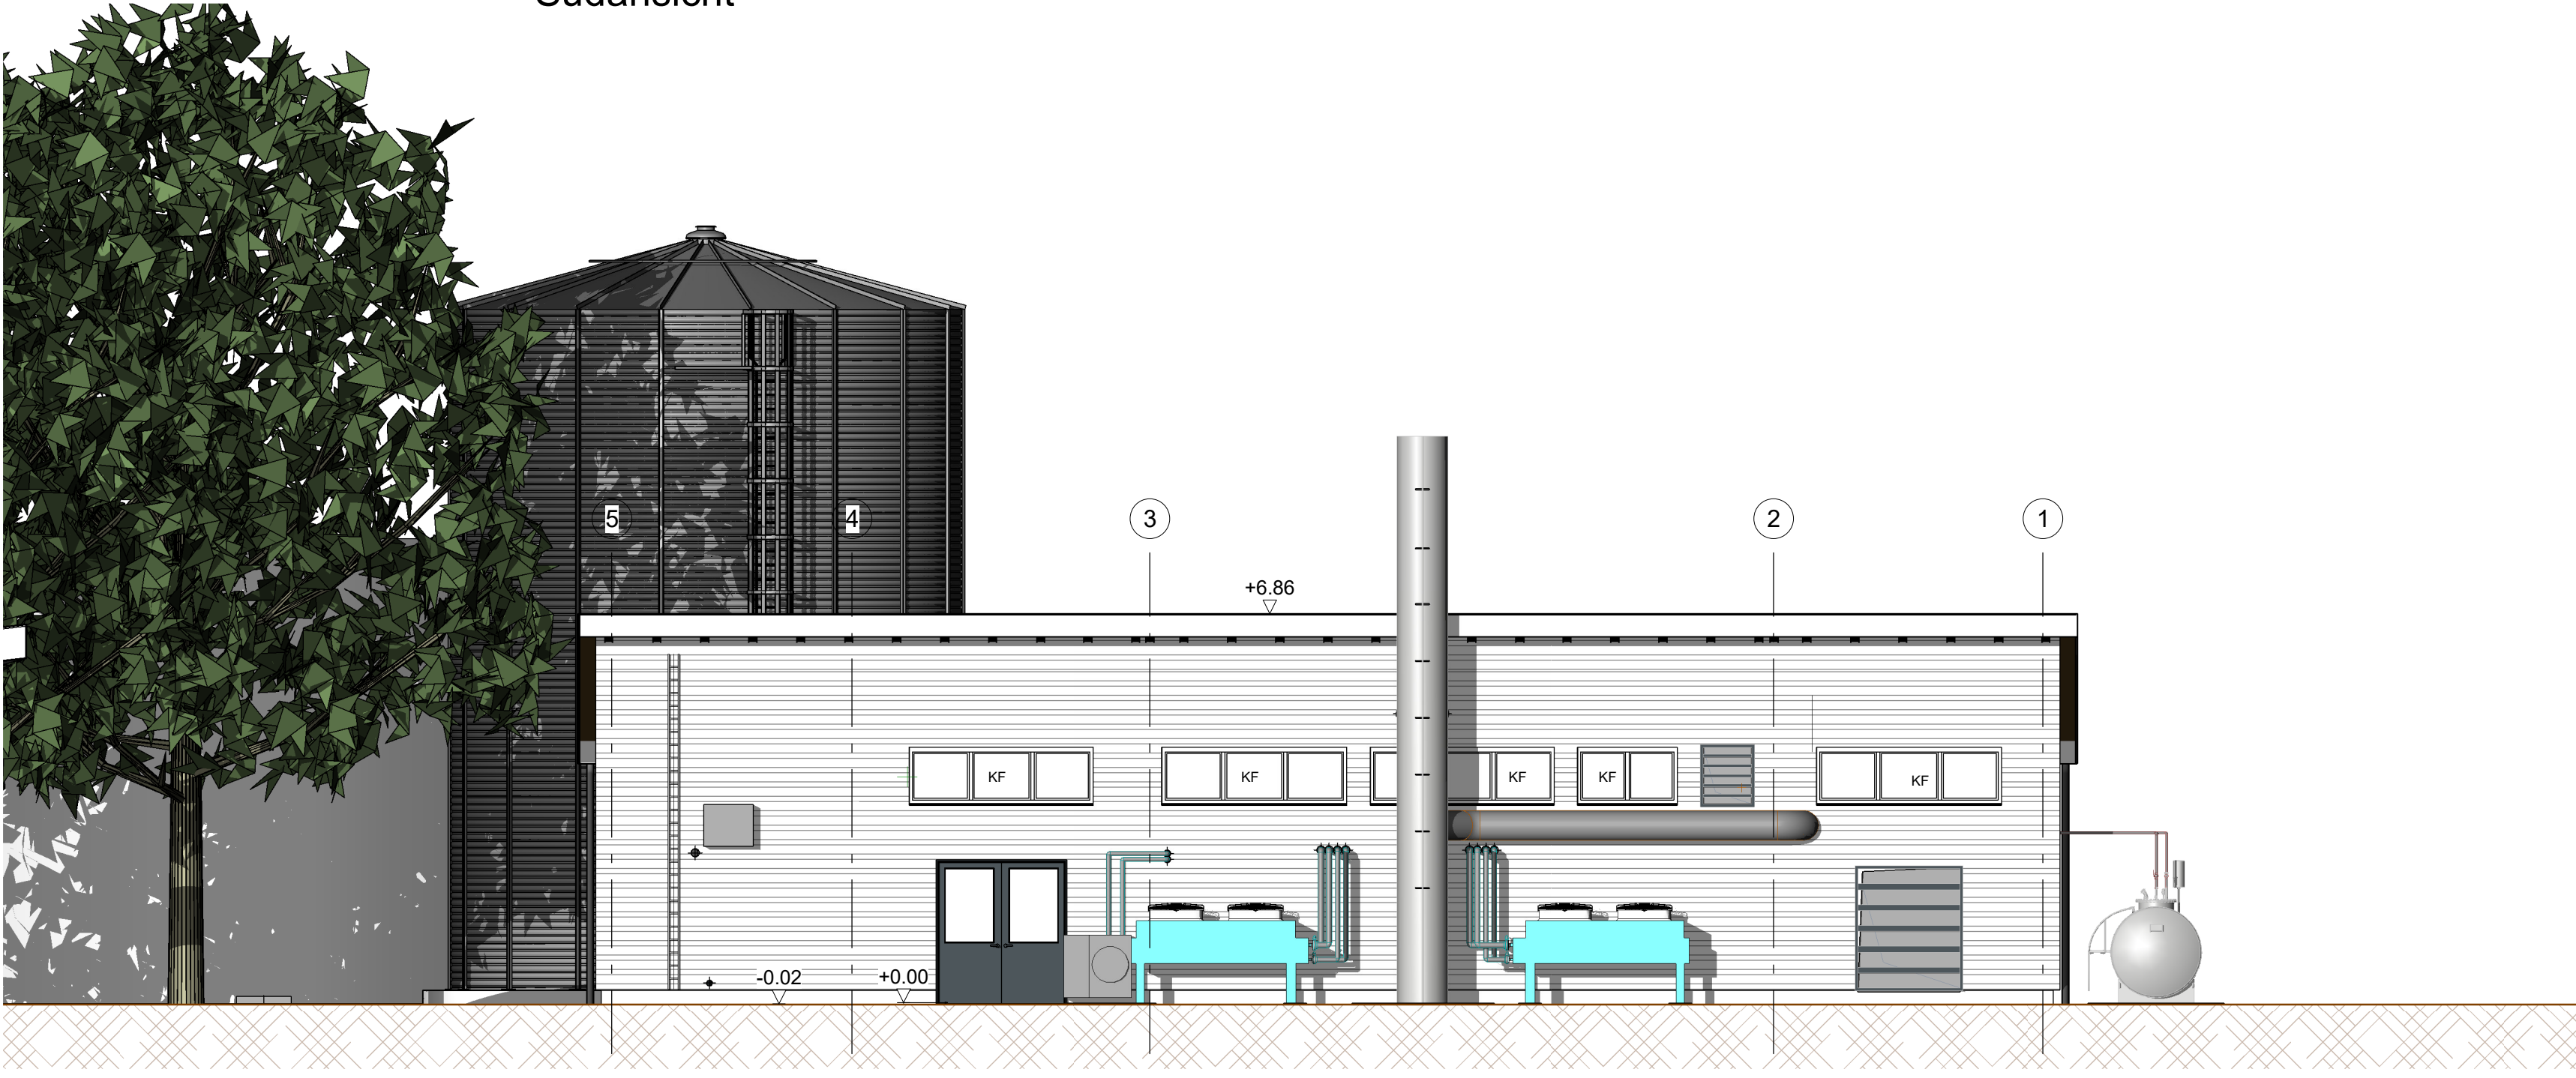

Südansicht

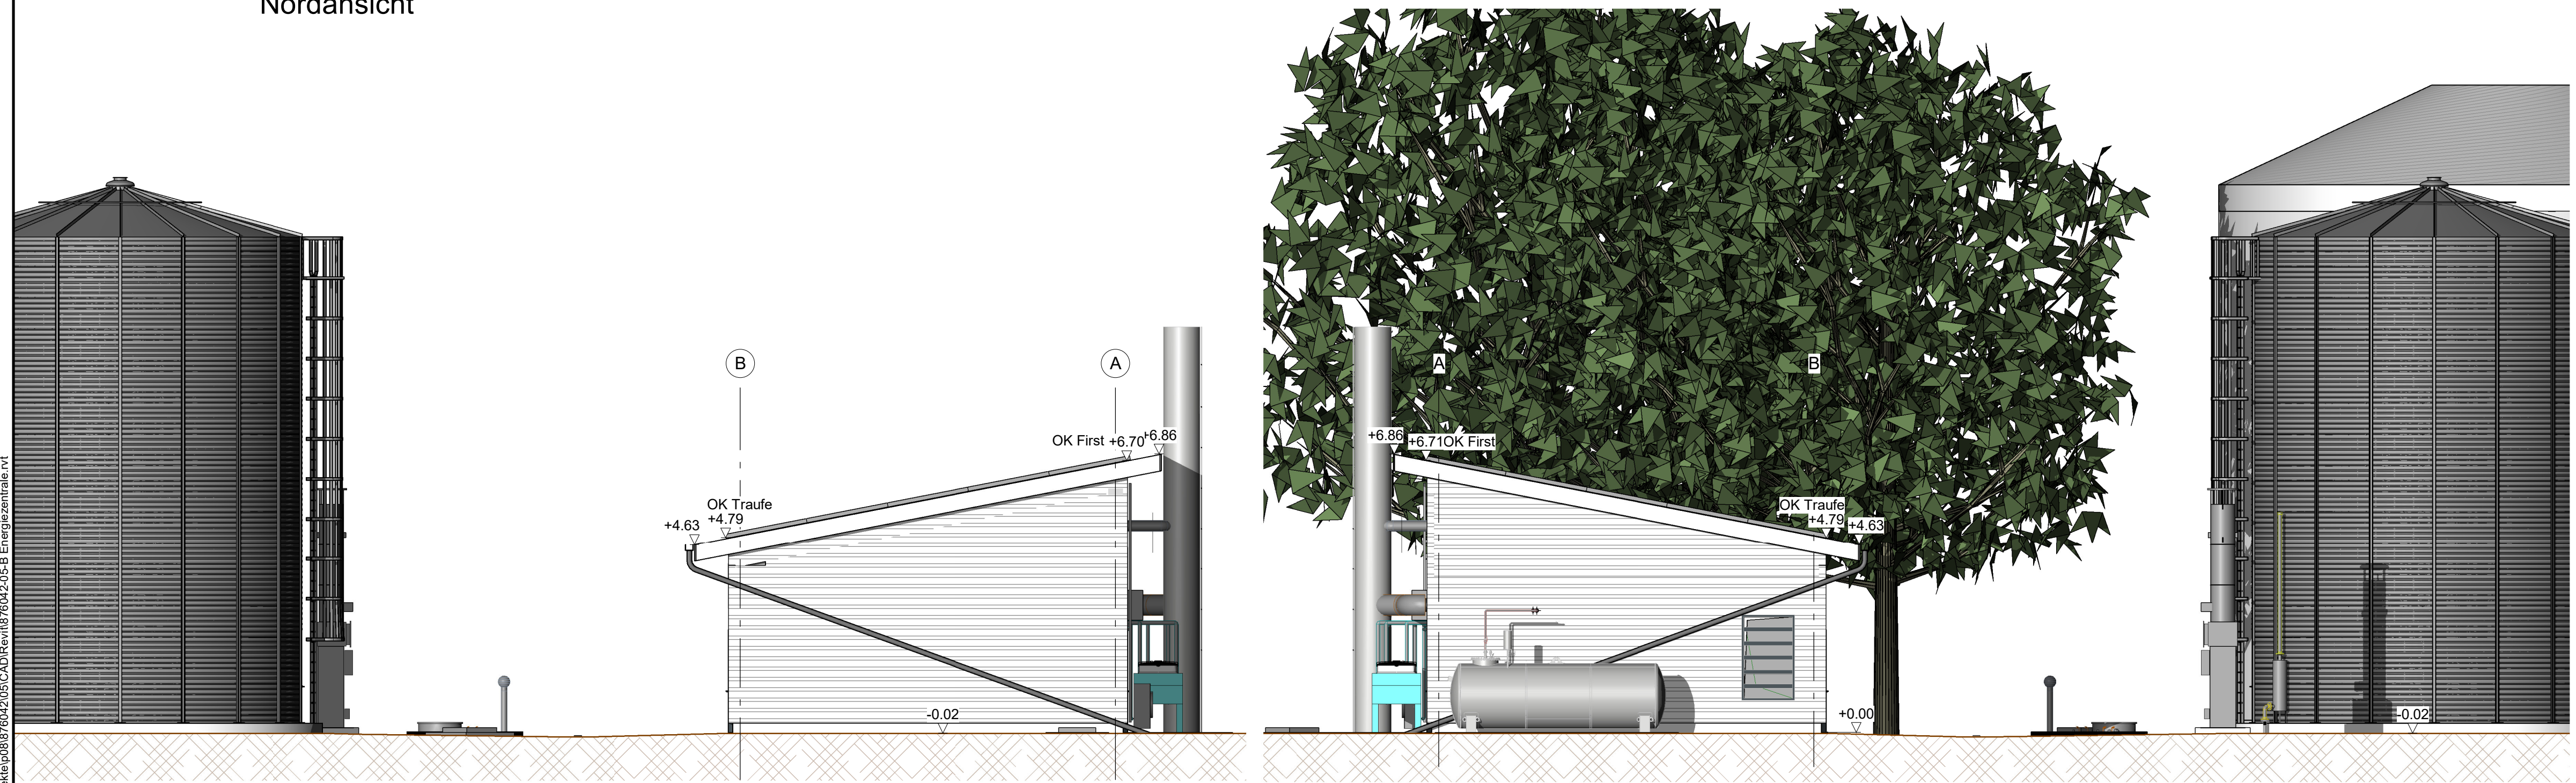

Nordansicht



Ostansicht

Westansicht

Höhenkoten


OKFF=Oberkante Fertigfußboden
OKRF=Oberkante Rohfußboden

im Schnitt (fertig)


im Schnitt (roh)

im Grundriss (fertig)


im Grundriss (roh)

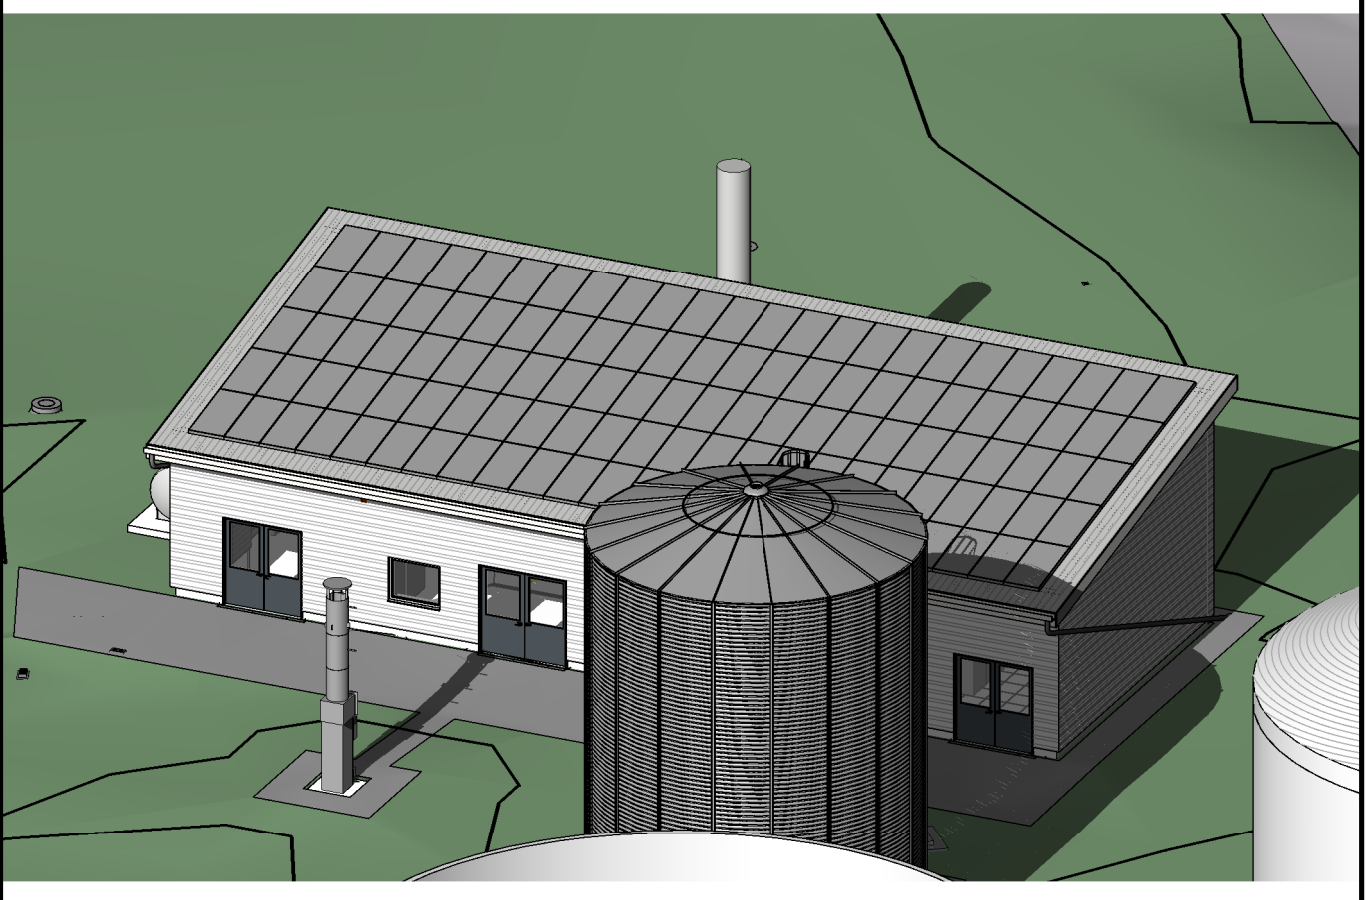

3D - Übersicht M. 1:200

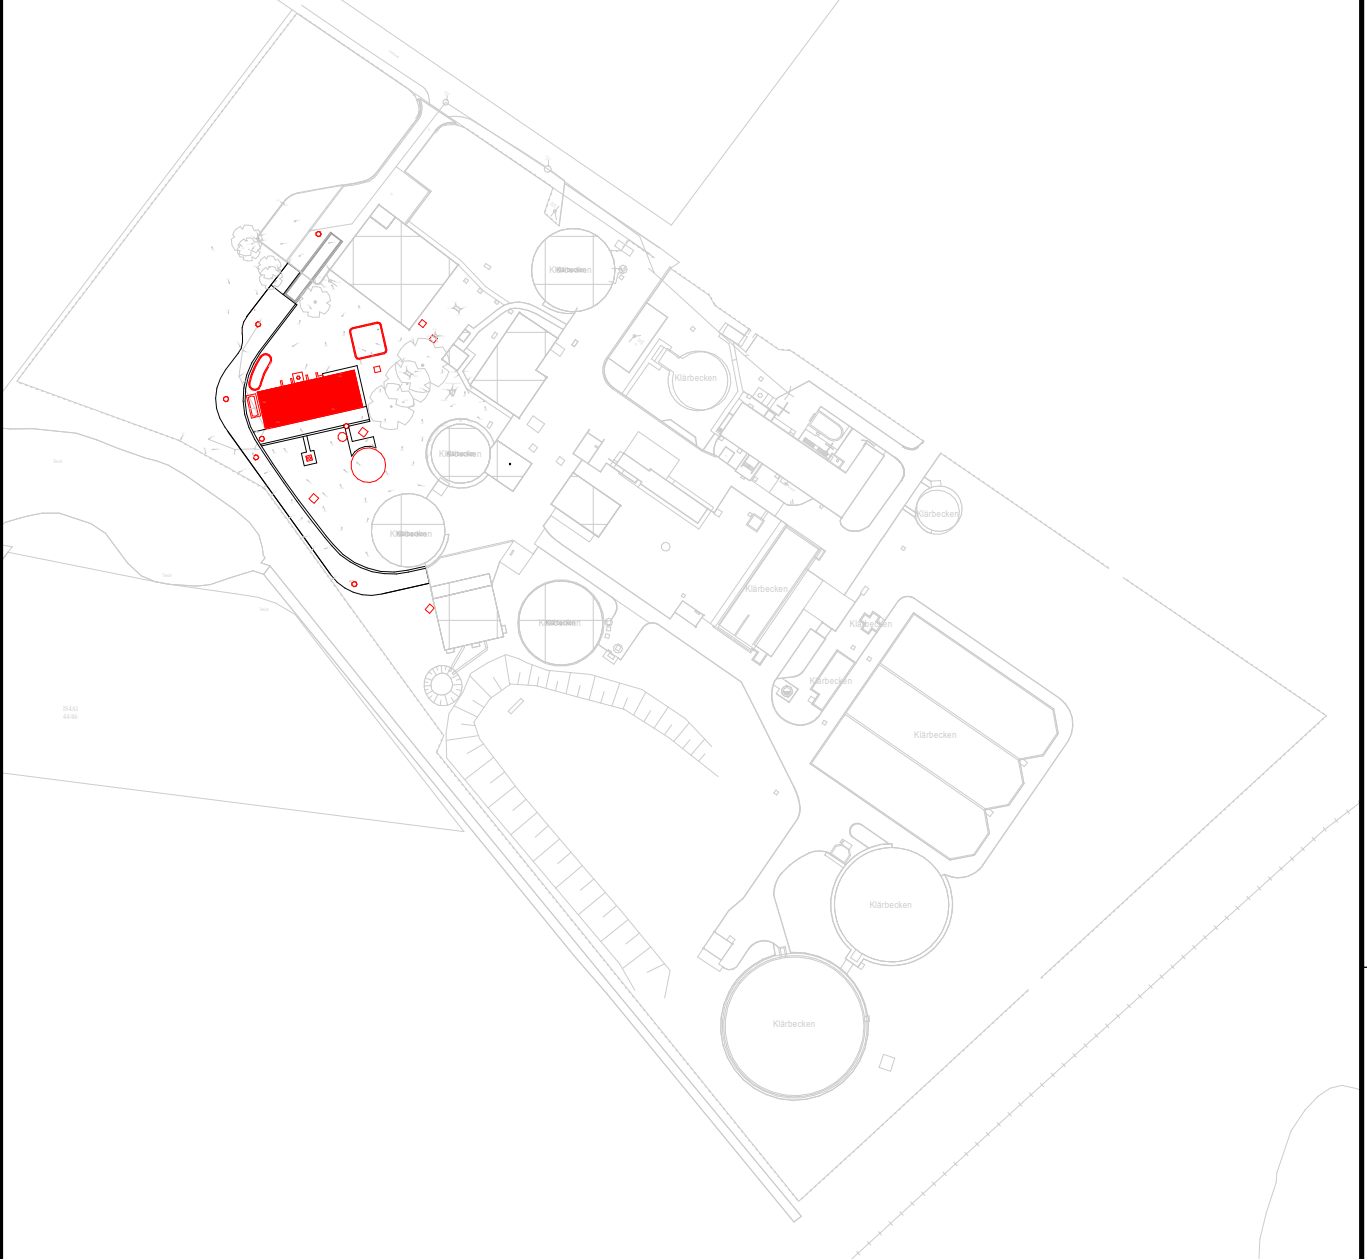

Übersicht ohne Maßstab

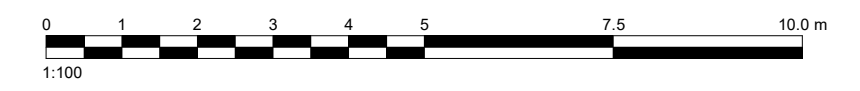

Verweis Index
Änderungshinweis
siehe Vermerk
aktueller Index

Alle Angaben und Maße sind am Bau zu prüfen!

± 0.00 OKFFB EG = +8.10 m NHN			
a	Schornsteinanlage geändert	BRB	BD
Index	Änderung	gez. / bearb.	geprüft
			Datum



Stadt Achim
Oberstraße 38
28832 Achim

Tel.: 04202 - 9160-0
Fax: 04202 - 9160-299

Projekt
Neubau Energiezentrum KA Achim

Darstellung
Ansichten Energiegebäude



BORN ERMEL Ingenieure
Dr. Born - Dr. Ermel GmbH
Achim
Finienweg 7 · 28832 Achim
Tel. (04202) 758-0
Fax (04202) 758-500
achim@born-ermel.de · www.born-ermel.de

Maßstab	Datum	Name
1:100	24.11.2024	BRB
	24.11.2024	PH
	25.11.2024	AR
Datei: siehe linken Planrand		Originalgröße: (594mm x 841mm)
Zeichnungs-Nr.		876042-05-B-007a