


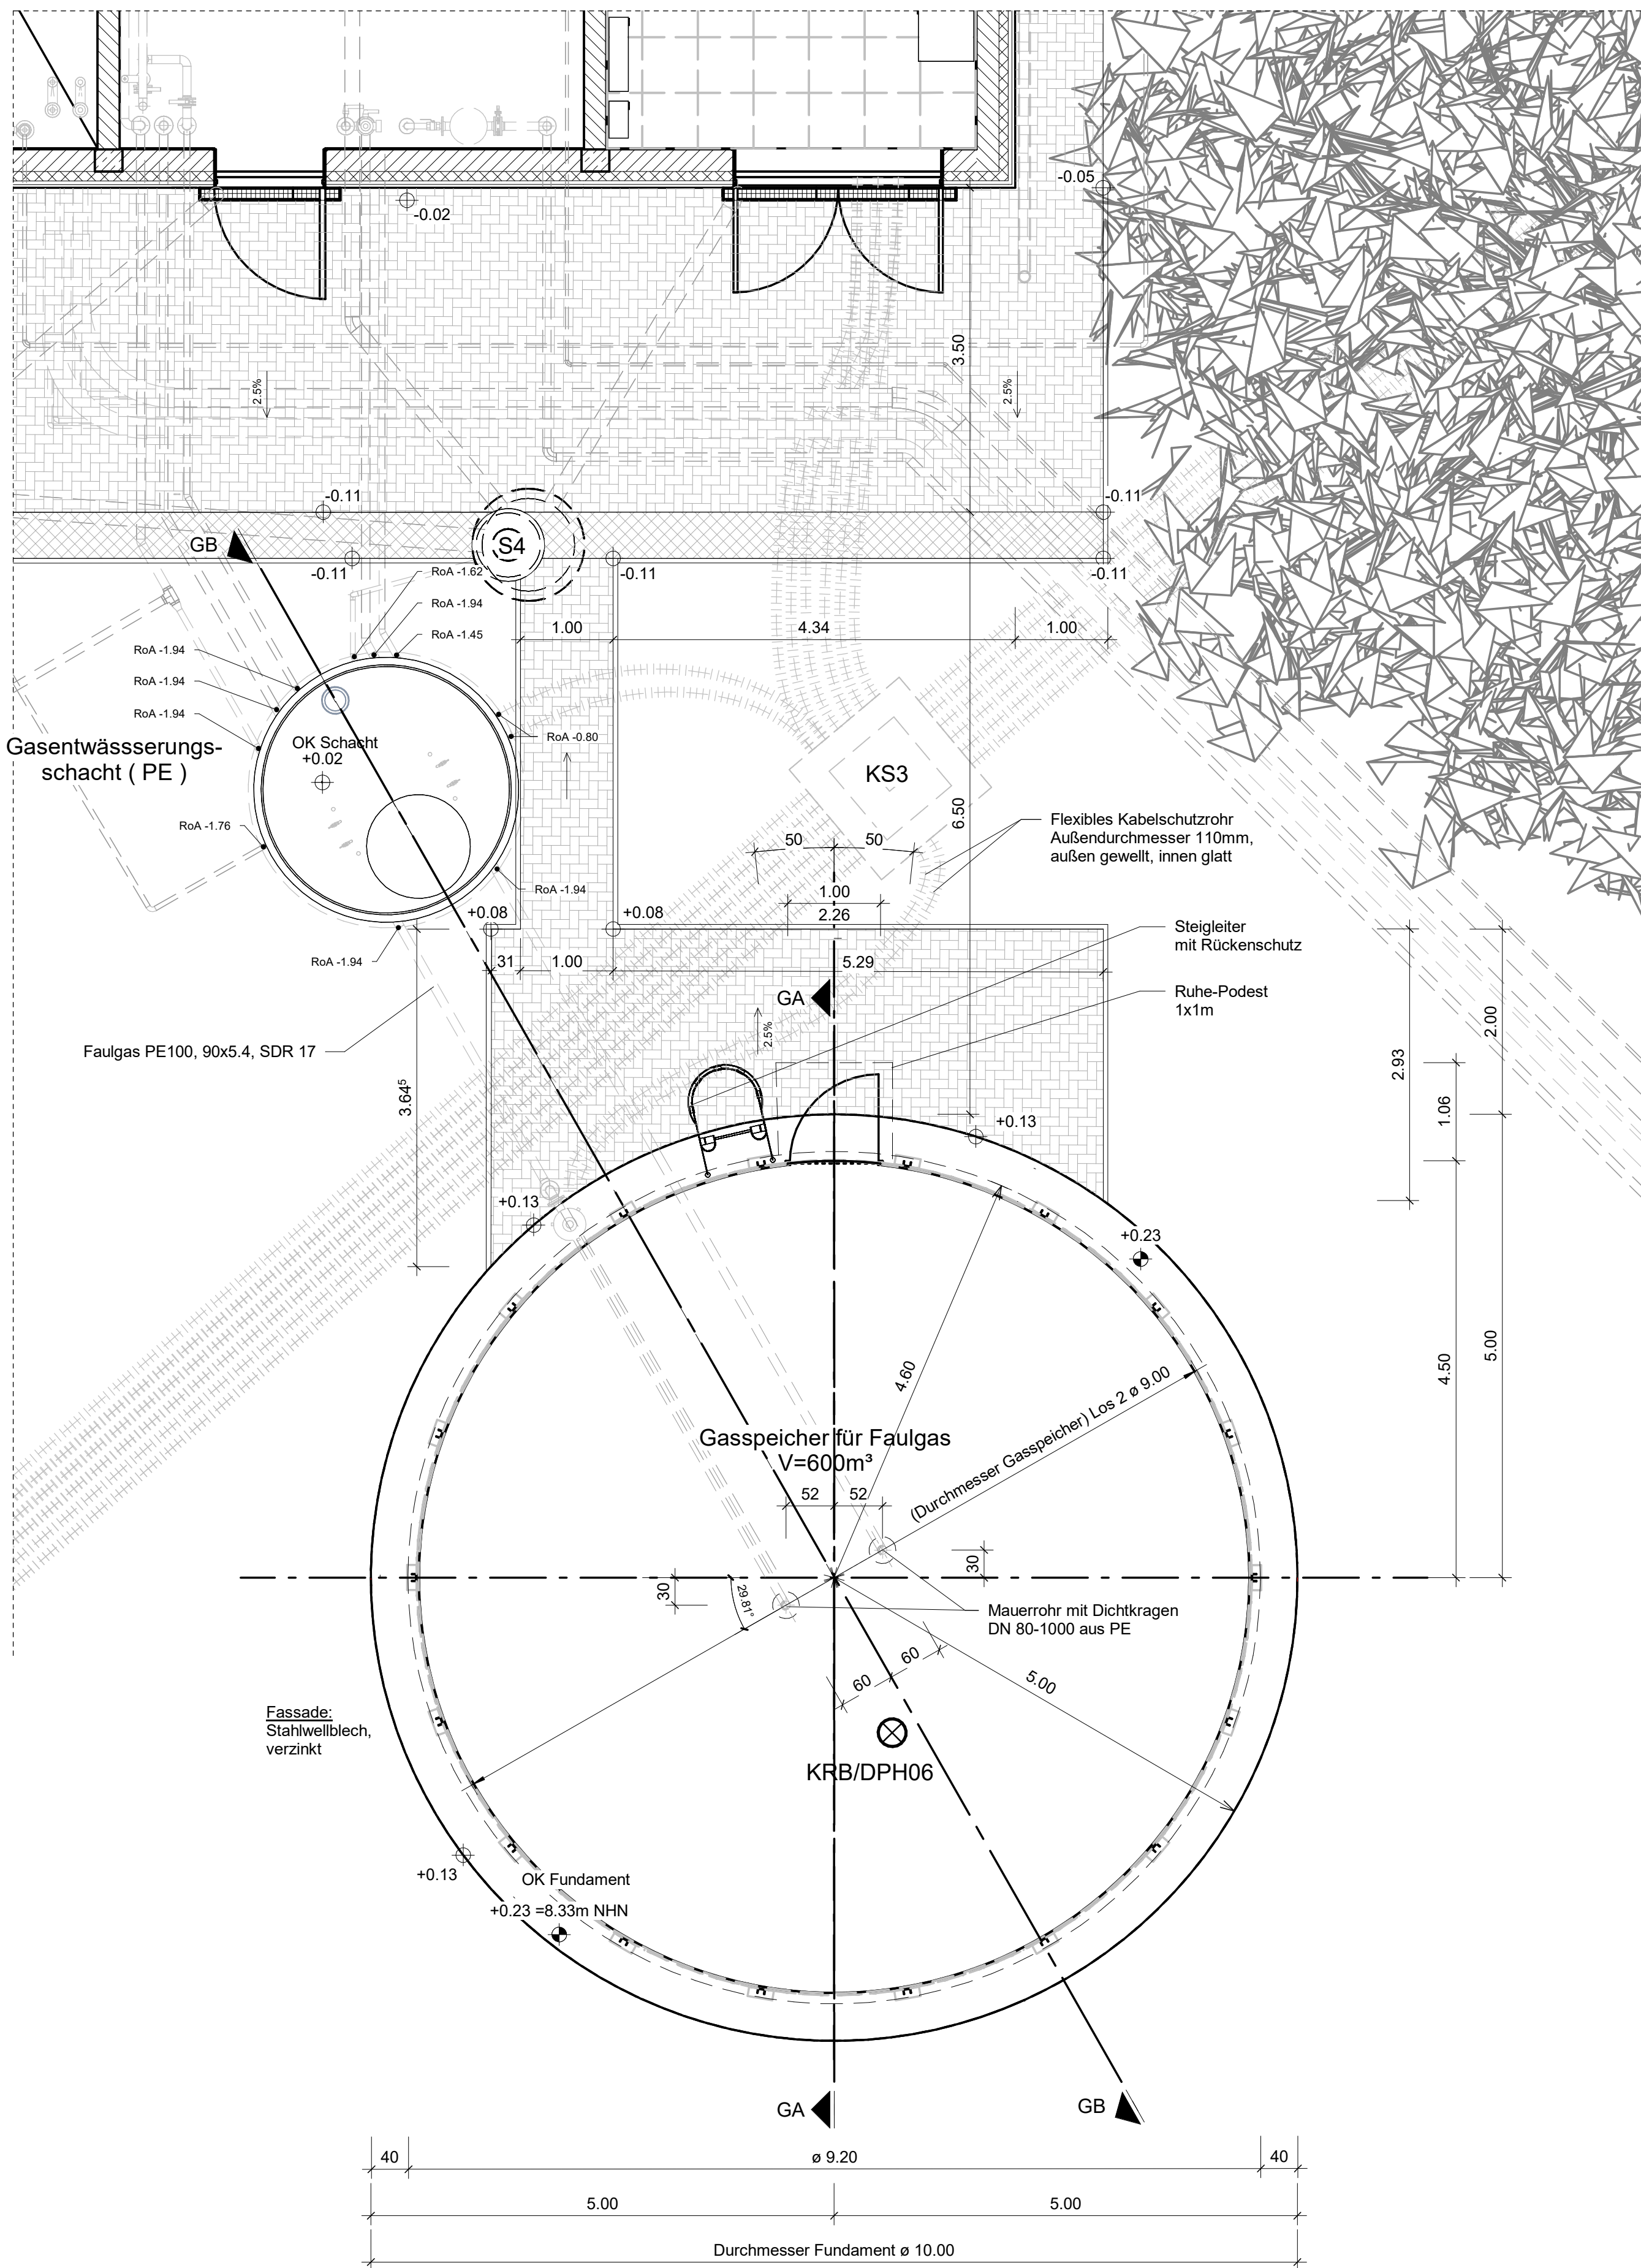


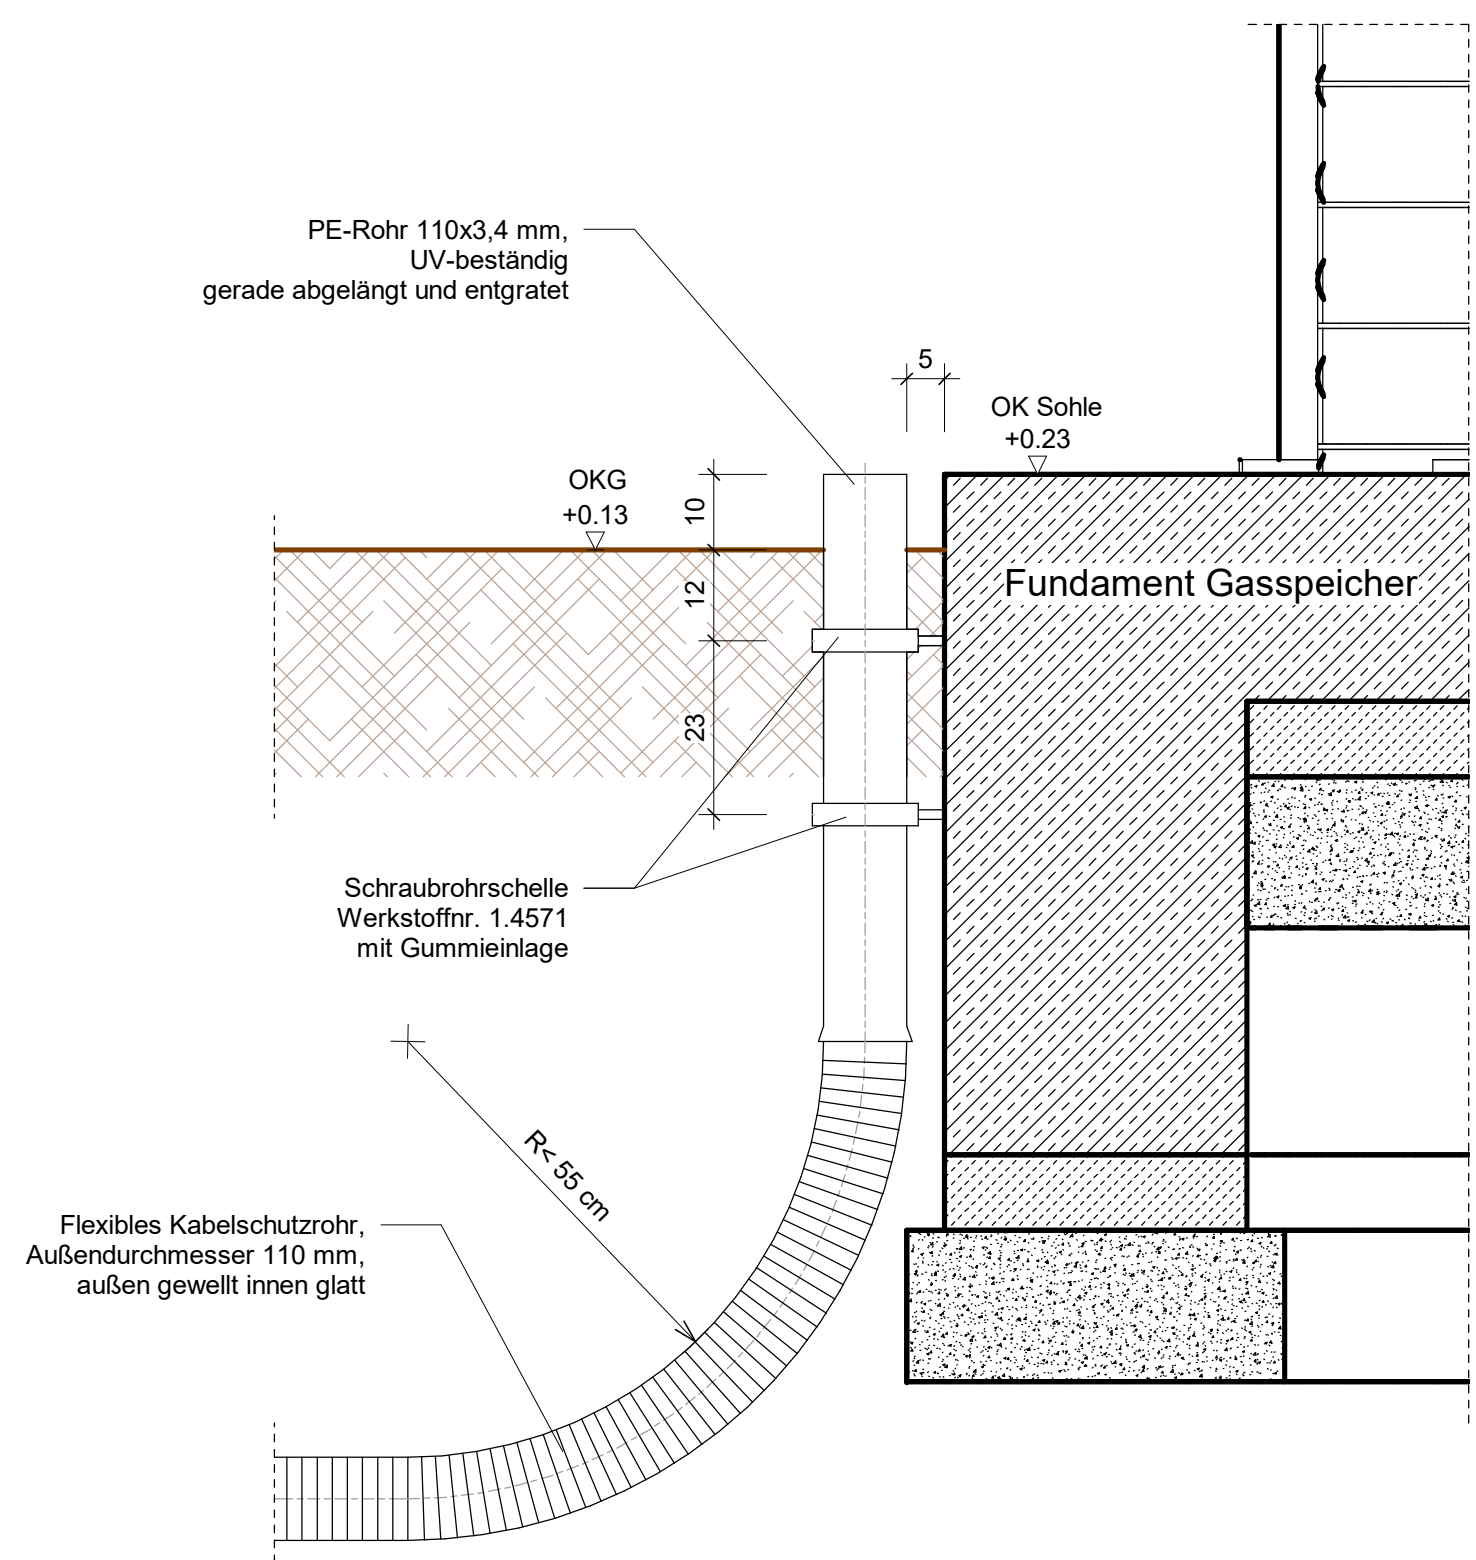


Grundriss M. 1:50

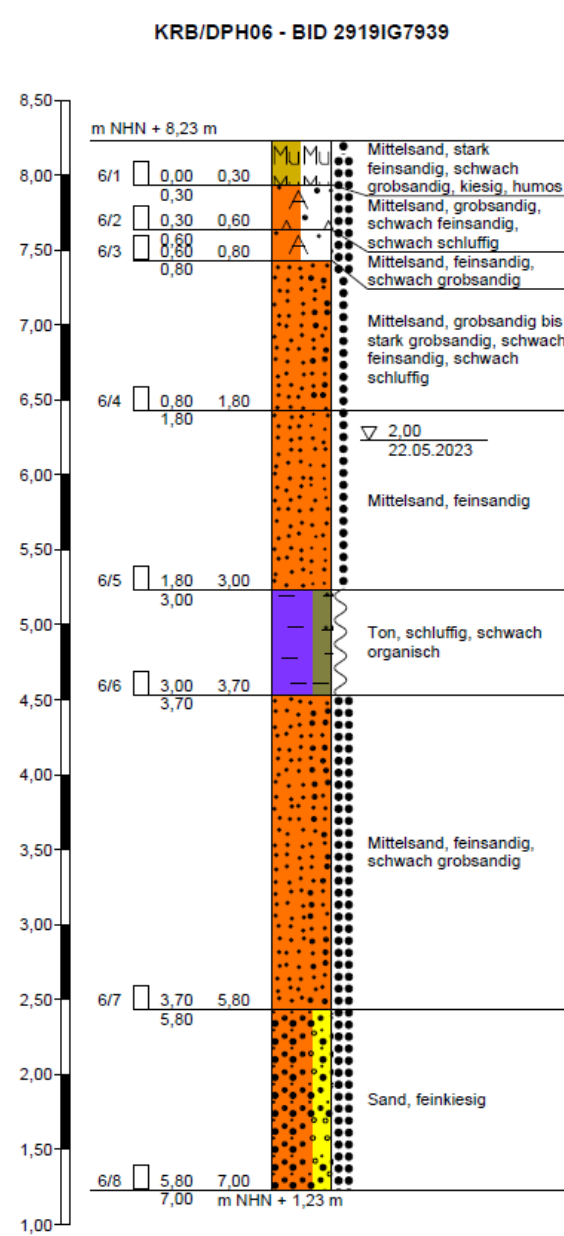


Detail D-03 M. 1:10

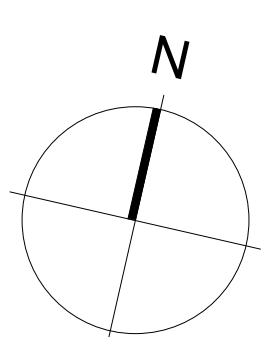

Schnitt GA - GA

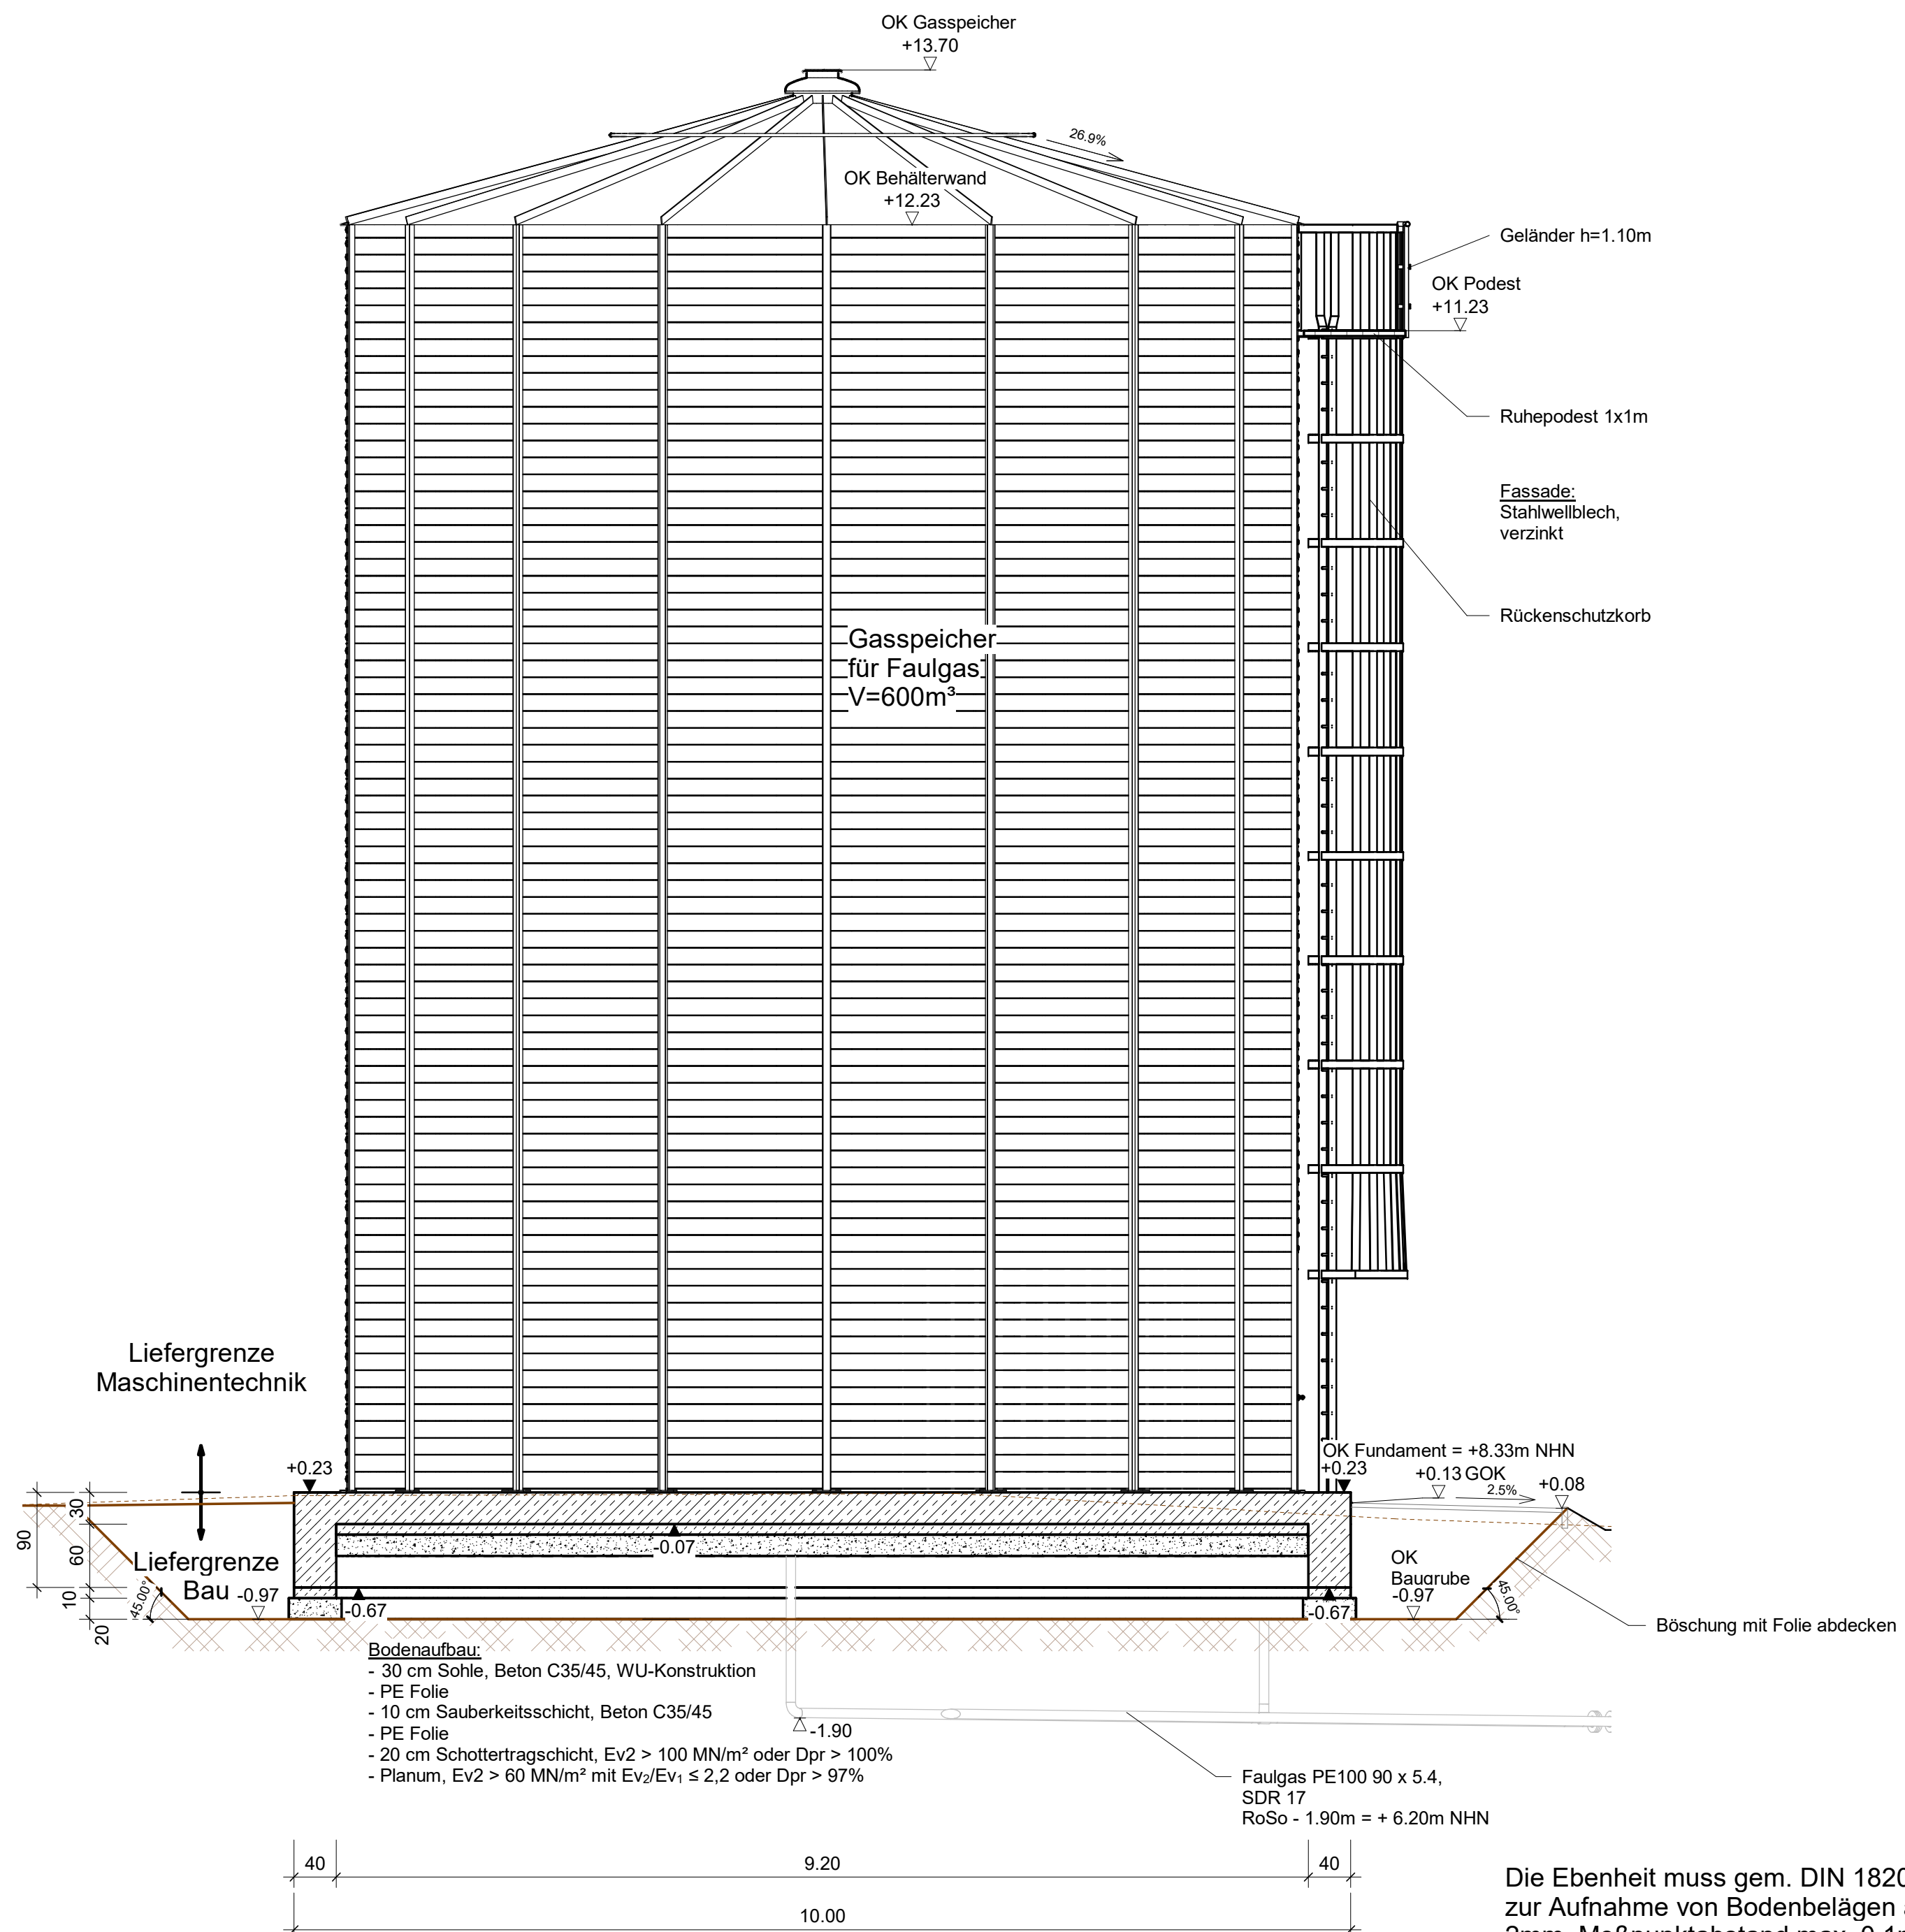

Schnitt GB - GB

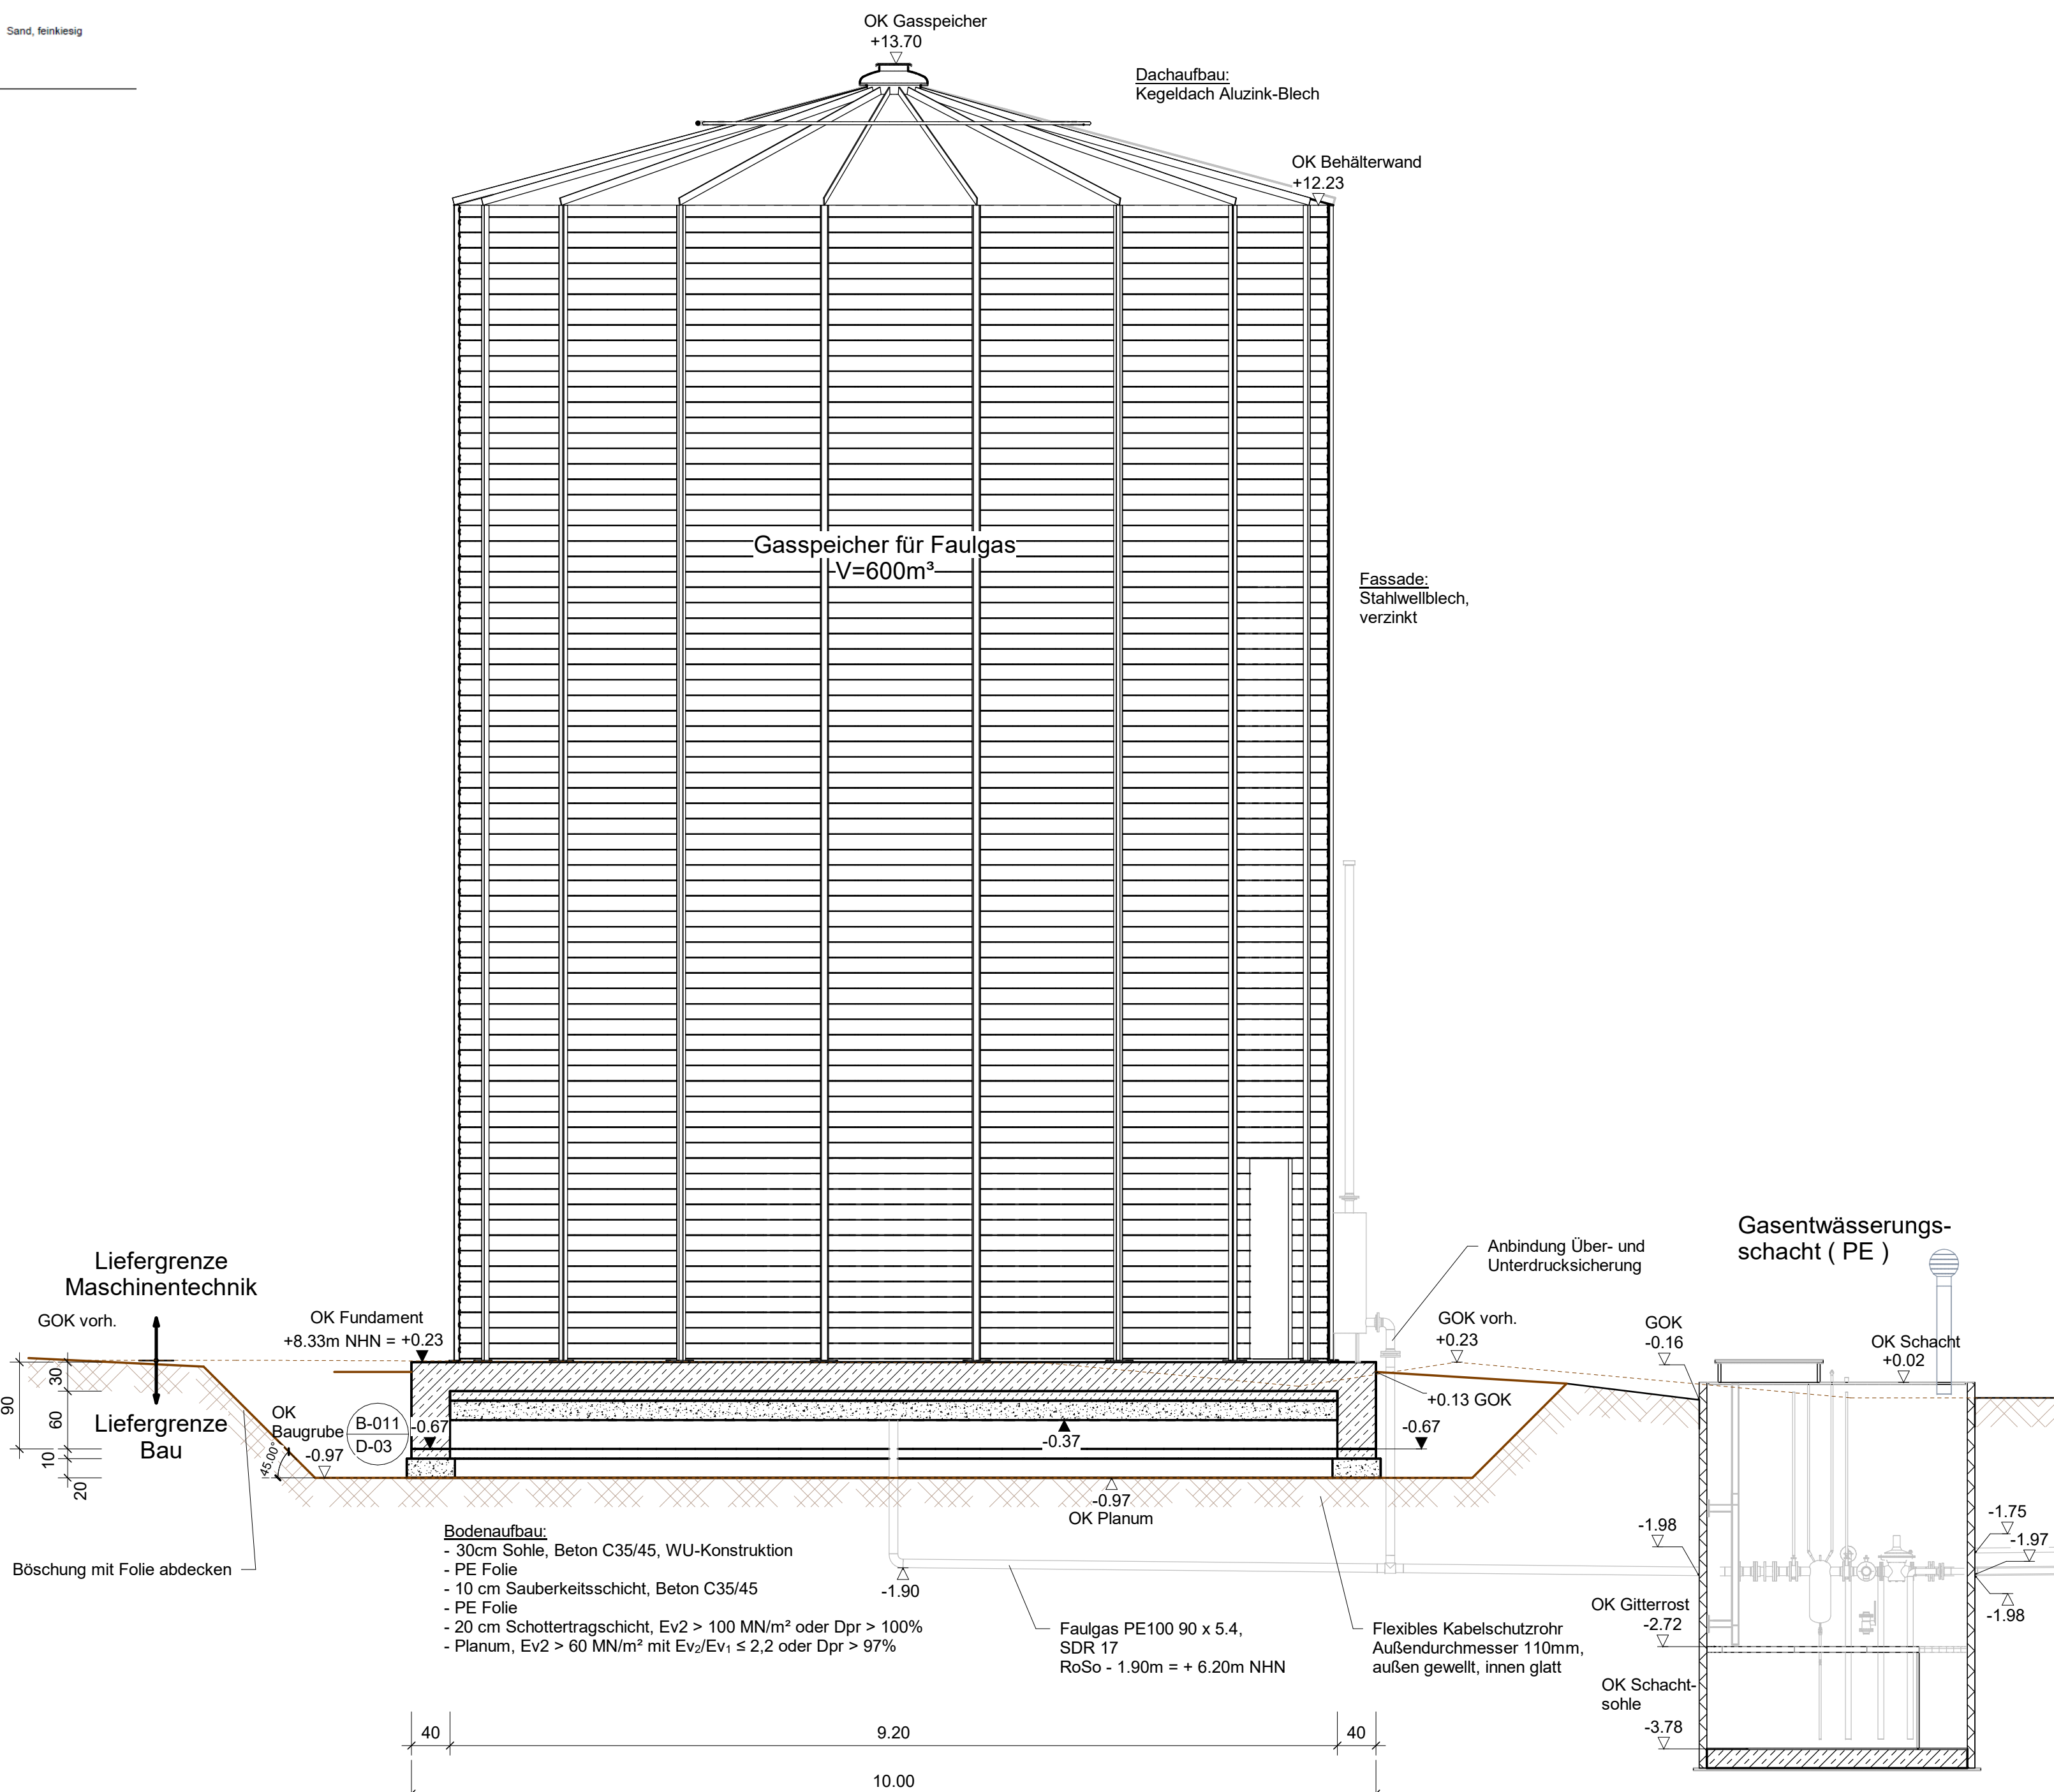

Legende

- | | |
|--|---------------------|
| | Gelände Bestand |
| | Maschinentechnik |
| | Durchbruch |
| | Durchbruch verdeckt |
| | BD Bodendurchbruch |
| | fb feuerbeständig |
| | fh feuerhemmend |
| | |
| | |
| | |
| | |


Alle Mauerrohre sind aus folgendem Material: WQ 1.4571

Verweis Detail


Bauart (BO-B5) - Geschossebene (00-03)	Plannummer hier Verweis auf Plan 01, Detail a

Höhenkoten

OKFF=Oberkante Fertigfußboden OKRF=Oberkante Rohfußboden	im Schnitt (fertig)	im Grundriss (fertig)
OKFF=Oberkante Fertigfußboden OKRF=Oberkante Rohfußboden	im Schnitt (roh)	im Grundriss (roh)

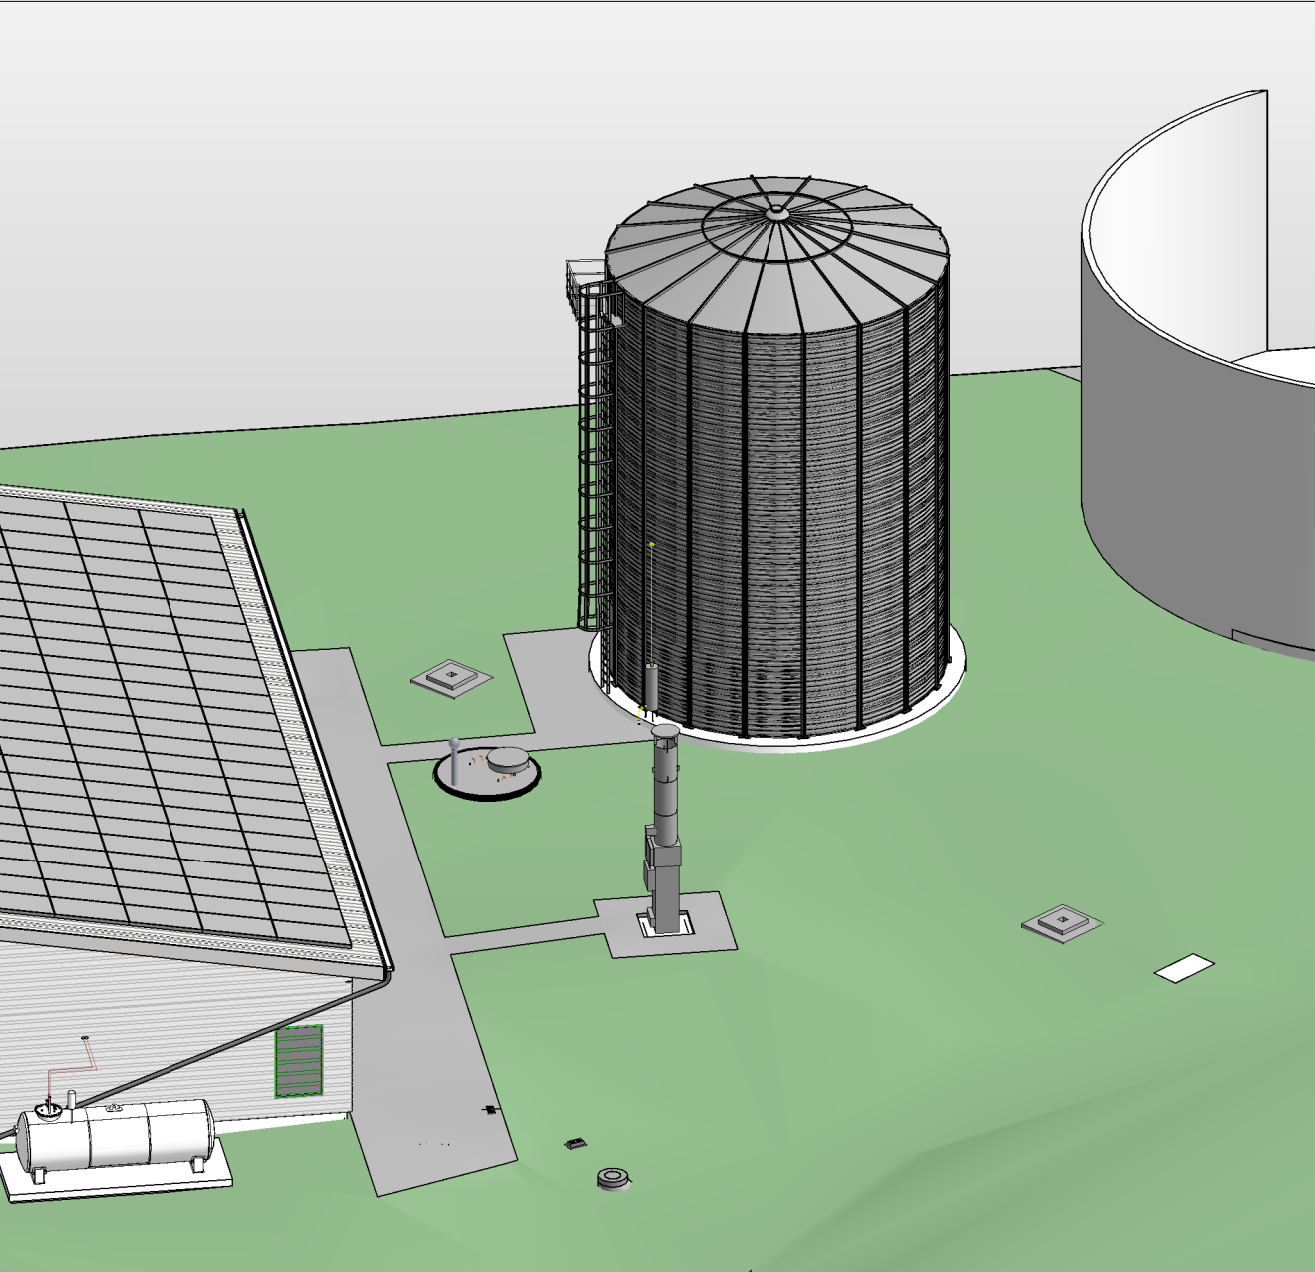

3D - Übersicht M. 1:200

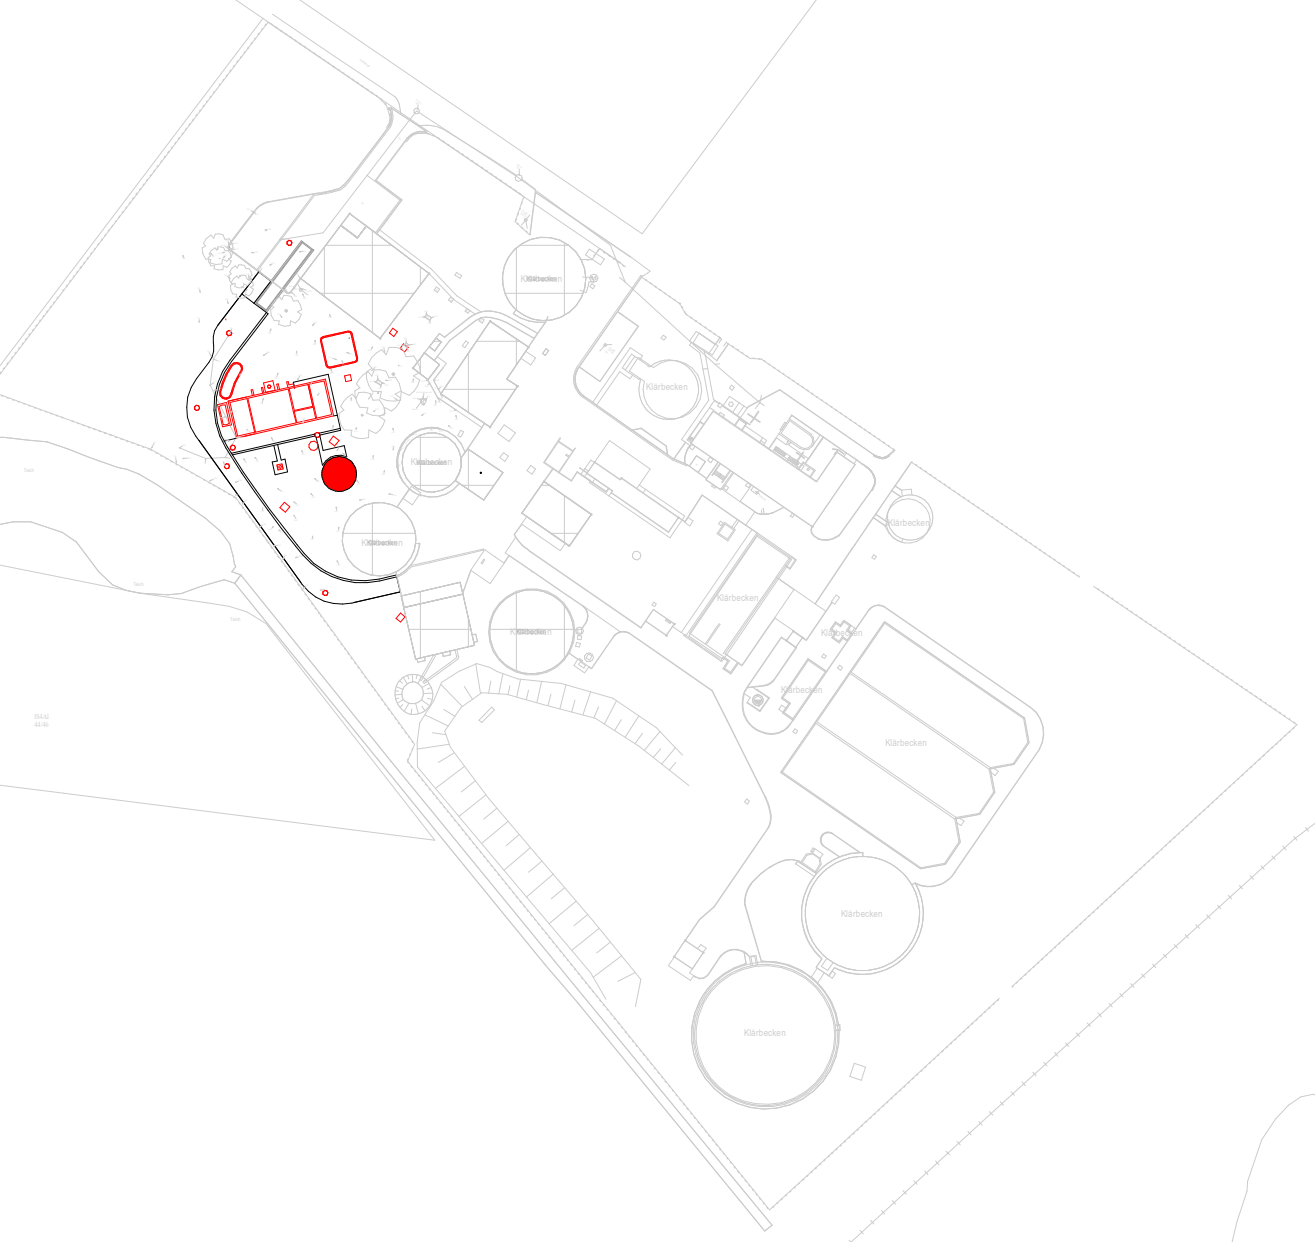

Übersicht ohne Maßstab

Verweis Index

Alle Angaben und Maße sind am Bau zu prüfen!

± 0.00 OKFFB EG Energiezentrale = 8.10 m NHN

Index Änderung

Stadt Achim
Oberrstraße 38
28832 Achim
Tel.: 04202 - 9160-0
Fax: 04202 - 9160-299

Projekt
Neubau Energiezentrum KA Achim

Darstellung
Gasspeicher
Grundriss und Schnitte

Leistungsphase
Ausführungsplanung

Maßstab	Datum	Name
1:50, 1:10	24.11.2024	BRB
	24.11.2024	PH
	25.11.2024	AR
Datei: siehe linken Planrand		
Zeichnungs-Nr.		
Dr. Born - Dr. Ermel GmbH Achim Friedenweg 7, 28832 Achim Tel. (04202) 758-0 Fax (04202) 758-000 achim@born-ermel.de - www.born-ermel.de		

876042-05-B-010a