
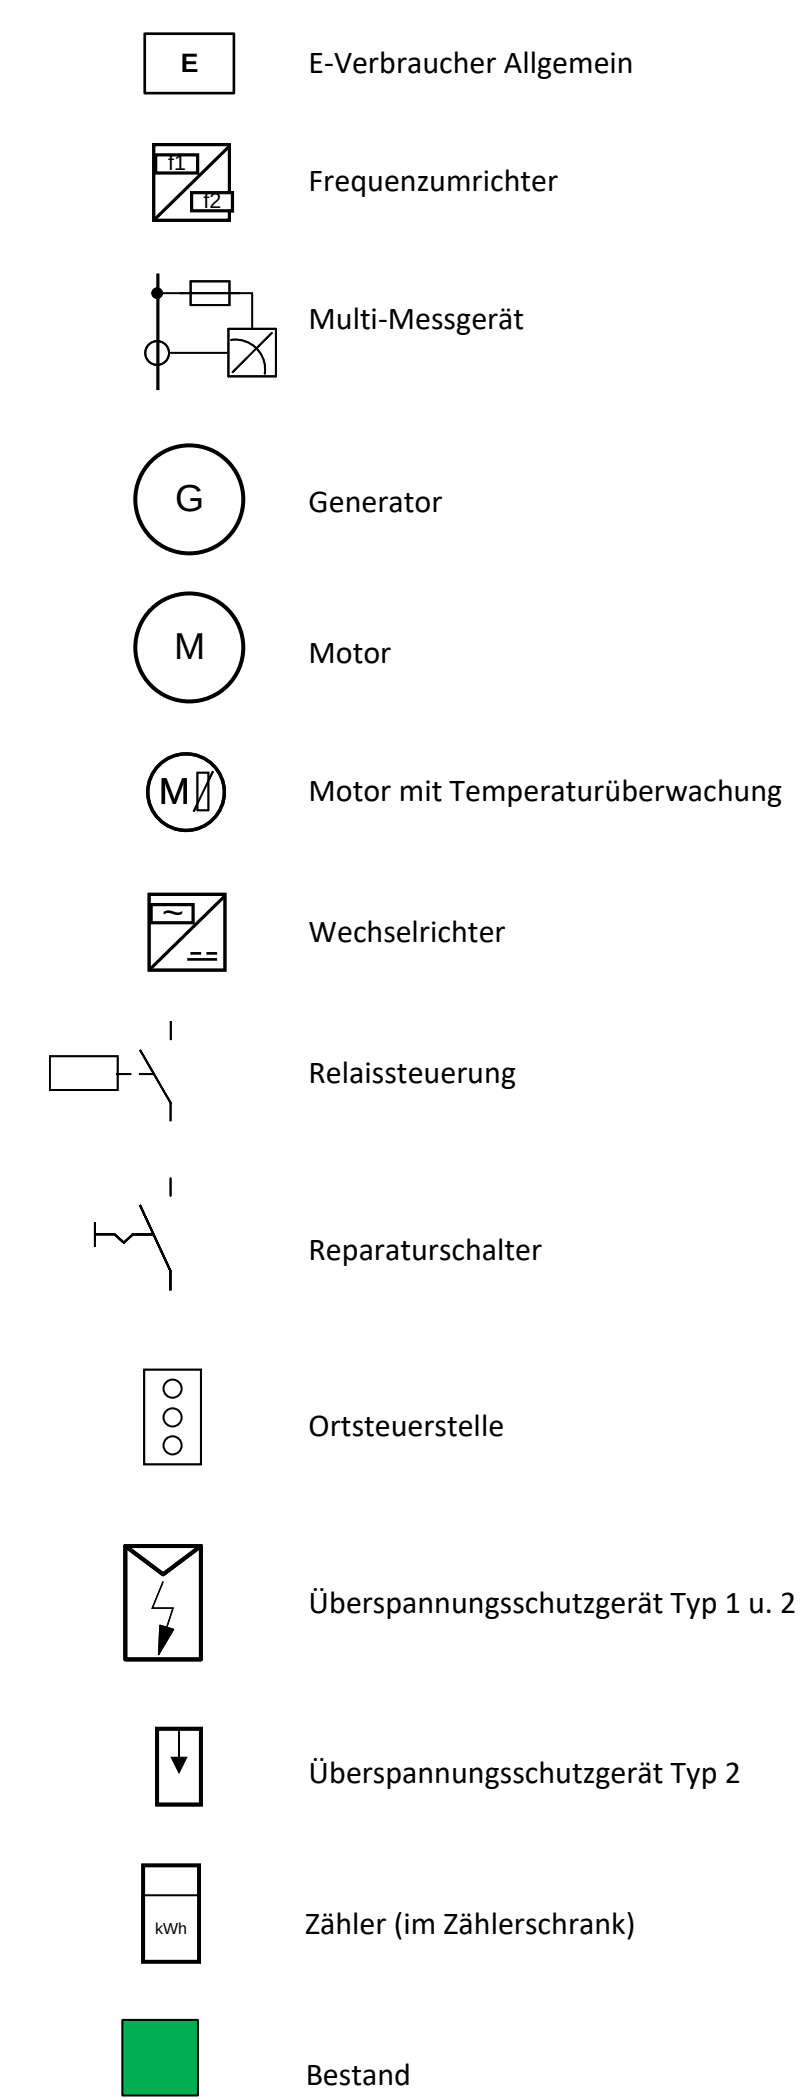
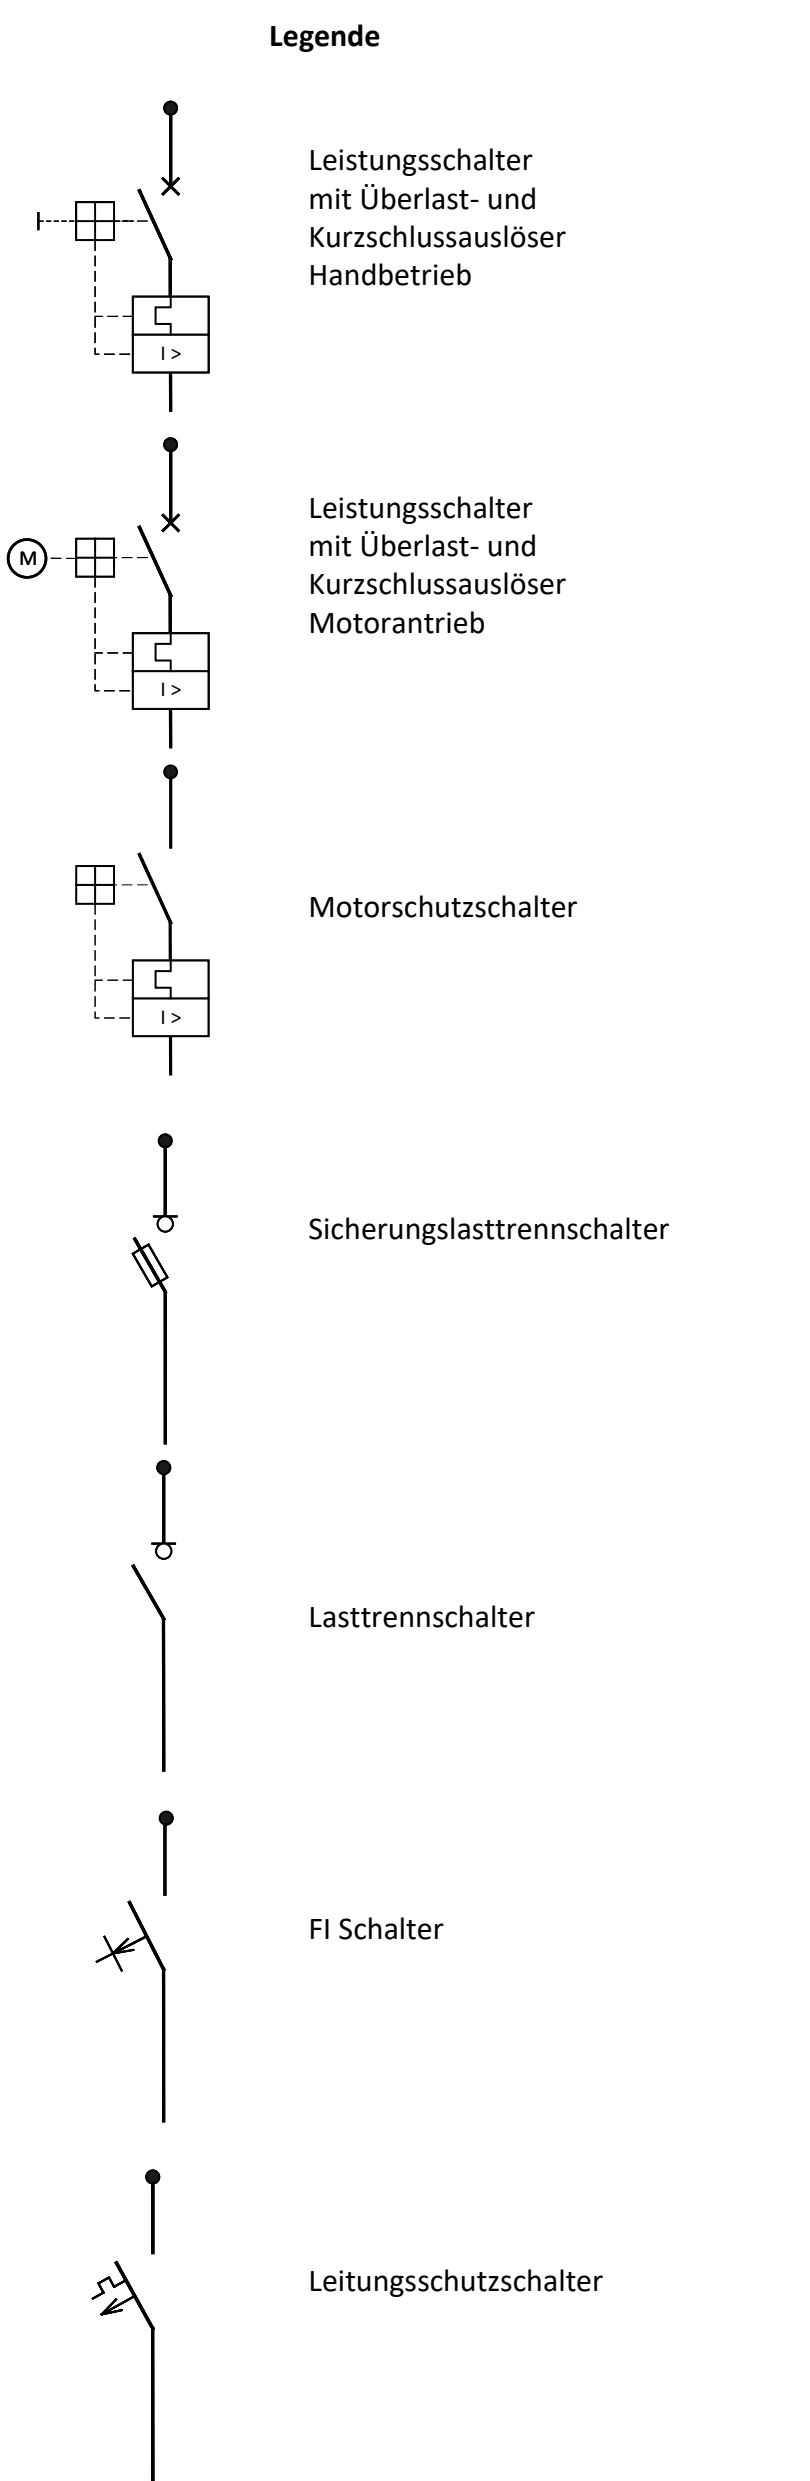


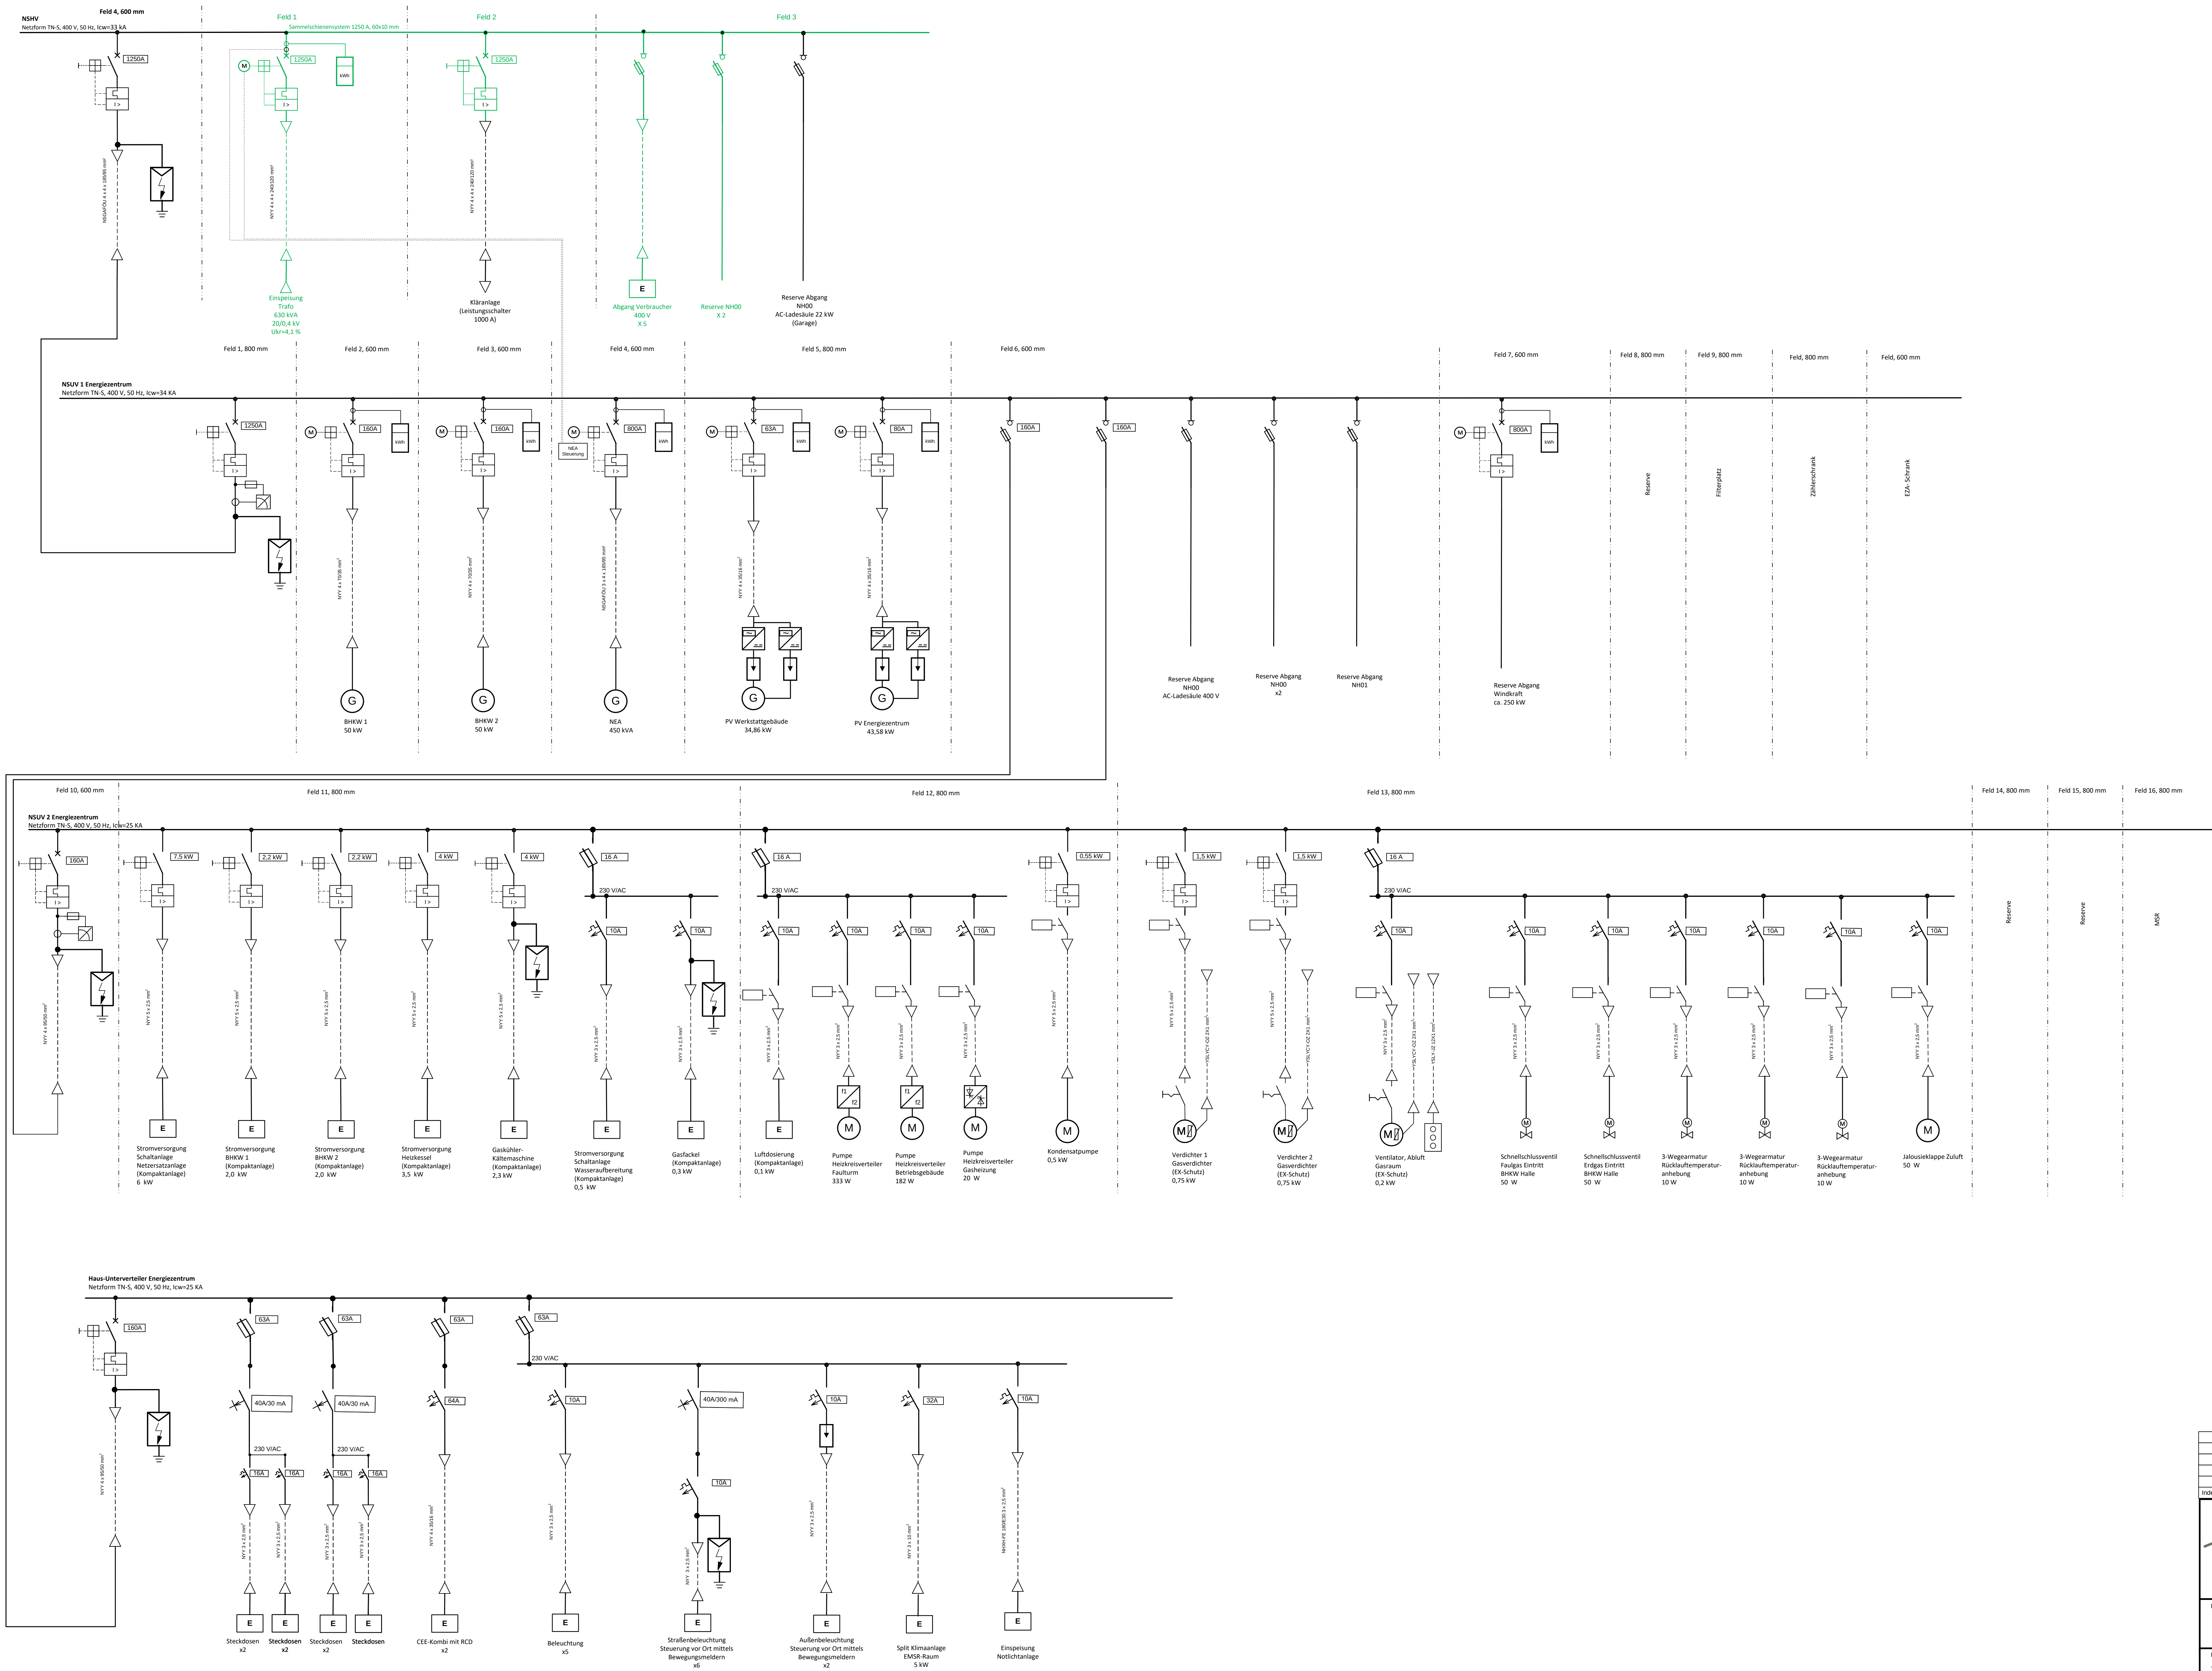

Index				Änderung				gez./bearb.				geprüft				Datum			
Stadt Achim Obernstraße 38 28832 Achim Tel.: 04202 - 9160-0 Fax: 04202 - 9160-299																			
Projekt: Neubau Energiezentrum KA Achim																			
Darstellung: Singleline																			
Leistungsphase: Ausführungsplanung																			
BORN ERMEL Ingenieure Dr. Born – Dr. Ermel GmbH Achim Finienweg 7 · 28832 Achim Tel. (04202) 758-0 Fax (04202) 758-800 achim@born-ermel.de · www.born-ermel.de				Maßstab: <i>J.</i>		Datum: 01.10.2024 25.10.2024 28.11.2024		Name: ALK WJ BD		Datei: siehe linken Planrang Zeichnungs-Nr.: 876042-05-E-002									

D:\Bilder\17.12.24_Plan 4_Darstellung - Achim\Bilder\17.12.24_Plan 4_Darstellung - Achim\Bilder\17.12.24_Plan 4_Darstellung - Achim - Blatt1