


N:\Projekte\08042024\08042024\DWG\08042024-E-Energiezentrale.dwg

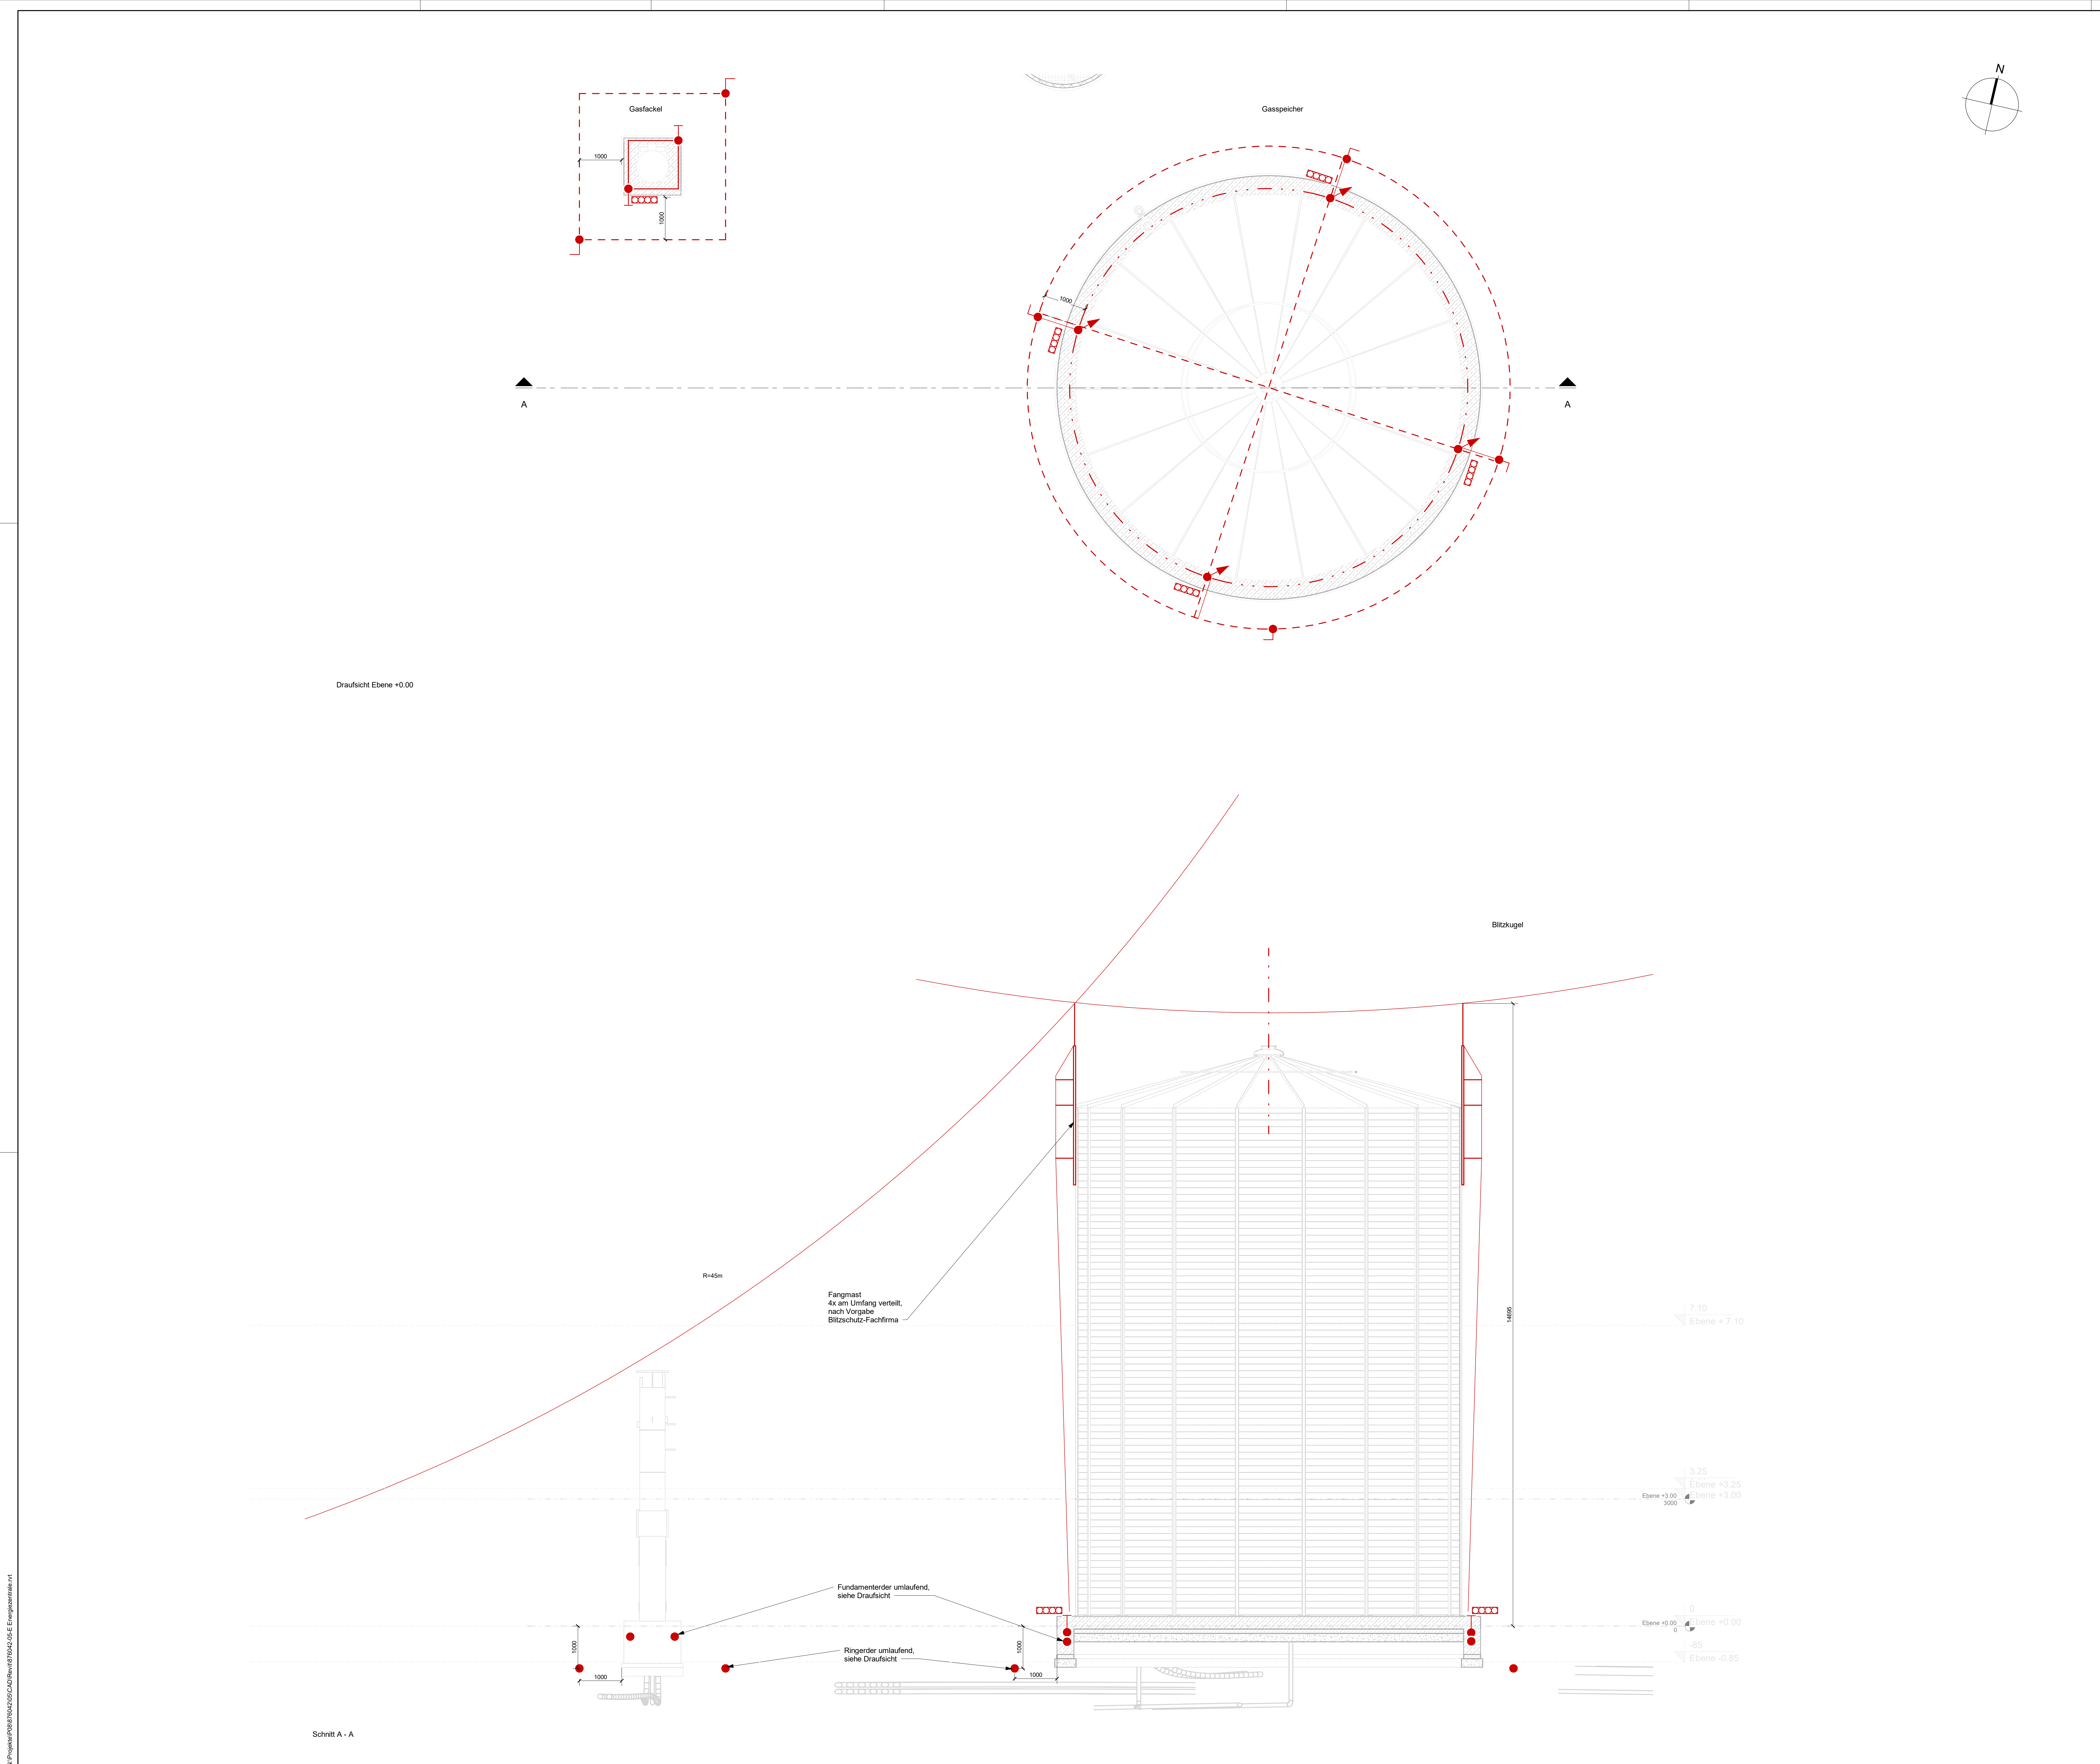

Legende:

- Ringender
- Fundamentender
- Verbindungspunkt
- Erdungsfestpunkt
- Anschlussfahne
- Leitung nach oben führend
- Potentialausgleichsschiene

Um die Gasfackel zu schützen, muss die Fangstange des Gasspeichers mindestens 13m über der Geländeoberfläche rausragen und in Lufflinie zur Gasfackel montiert sein

Index	Änderung	gez. / bearb.	geprüft	Datum

Stadt Achim
Obernstraße 38
28832 Achim
Tel.: 04202 - 9160-0
Fax: 04202 - 9160-299

Projekt:
Neubau Energiezentrum KA Achim

Darstellung:
Erdung und Blitzschutz Gasspeicher und Gasfackel

Leistungsphase:
Ausführungsplanung

BORN | ERMEL Ingenieure

Dr. Born - Dr. Ermel GmbH
Achim
Friedenweg 7 · 28832 Achim
Tel. (04202) 758-0
Fax (04202) 758-500
achim@born-ermel.de · www.born-ermel.de

Maßstab:
1 : 50

gezeichnet	Datum	Name
gez.	24.09.2024	VKALK
geprüft	18.10.2024	W.J.
Freigabe	28.11.2024	BD

Datei: siehe linken Planrand
Zeichnungs-Nr.: 876042-05-E-005