
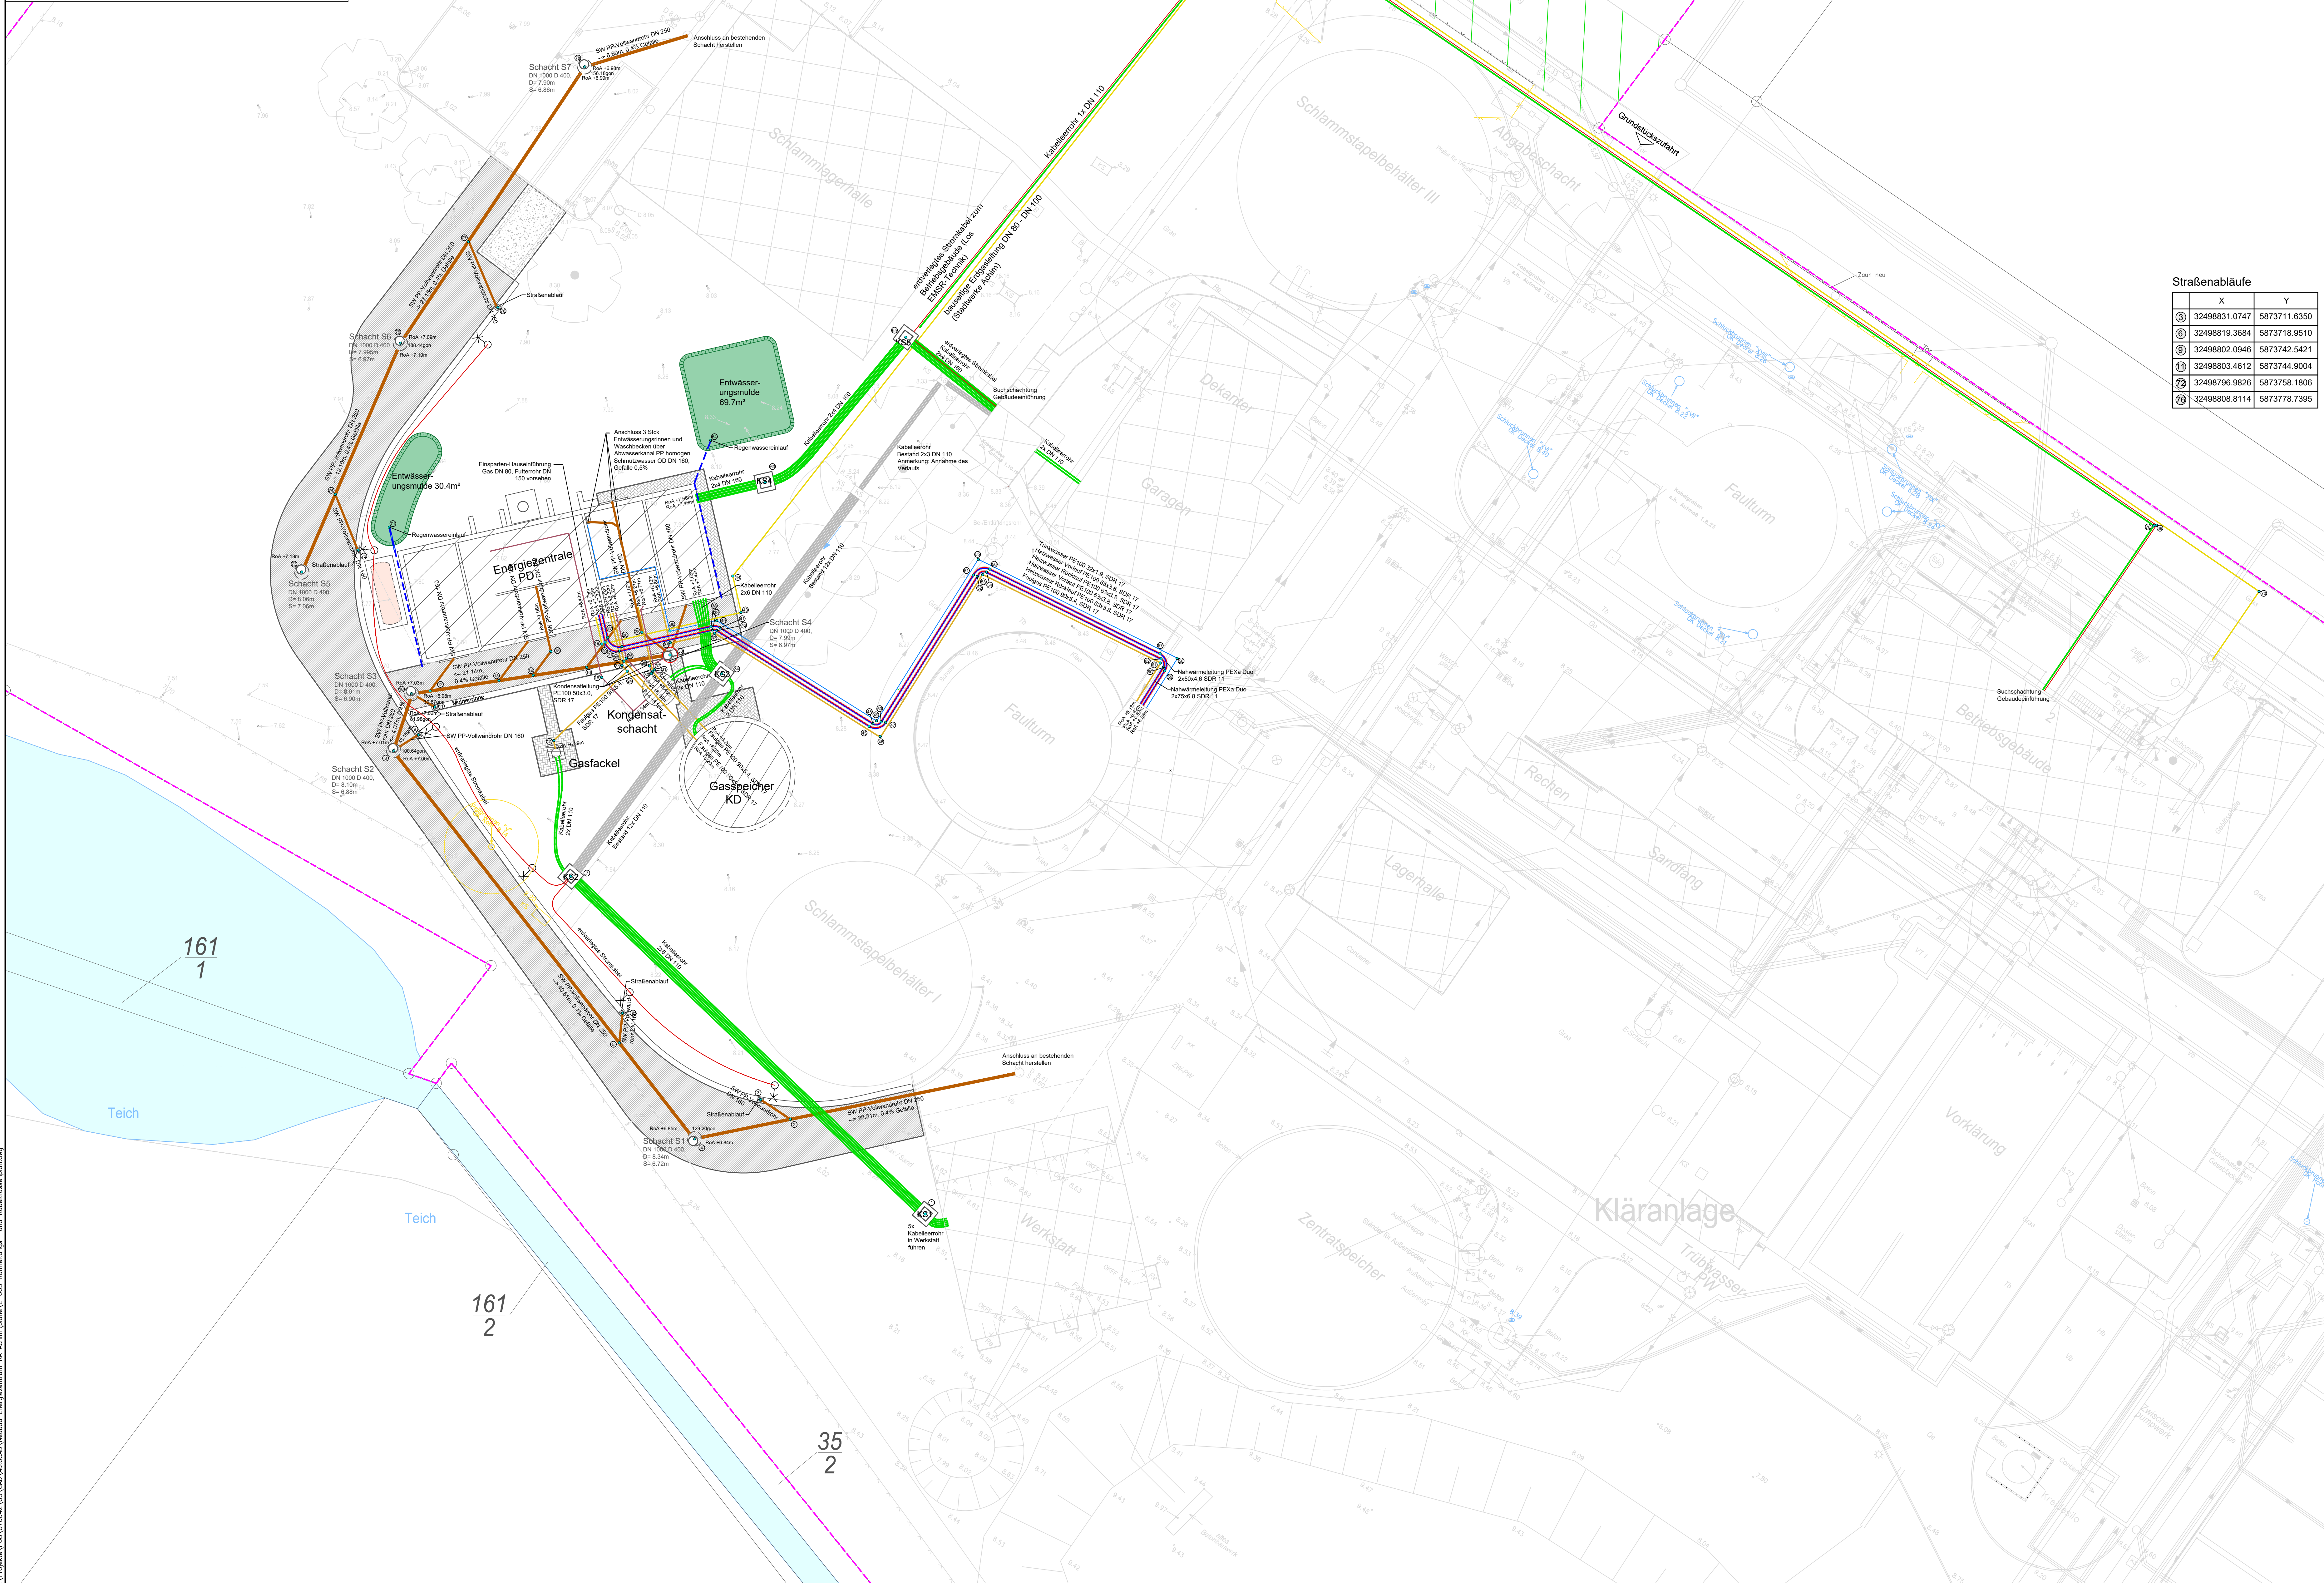


Lageplanausschnitt Kondensatschacht  
und Schacht S4 M. 1:50

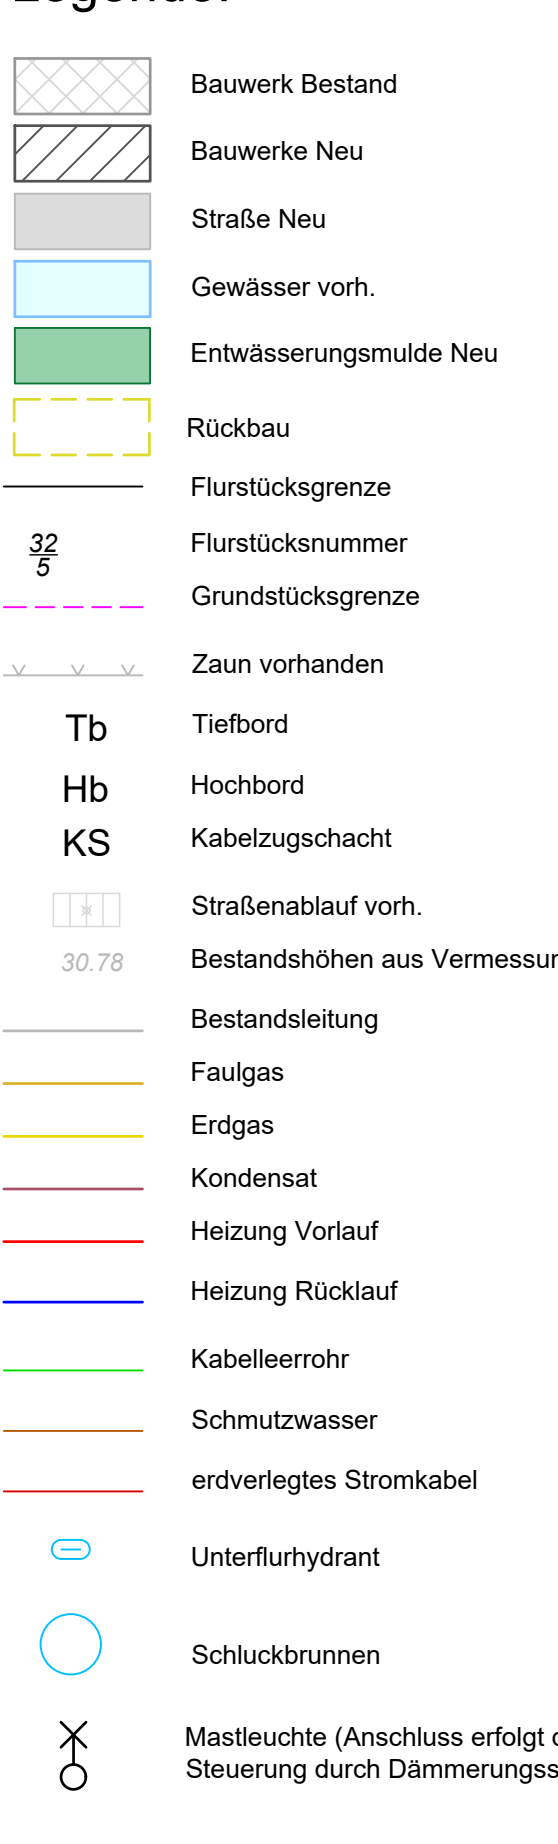

- ## Legende:
- 

Bauwerk Bestand

Bauwerke Neu

Straße Neu

Gewässer vorh.

Entwässerungsmulde Neu

Rückbau

Flurstücksgrenze

Flurstücksnummer

Grundstücksgrenze

Zaun vorhanden

Tb Tiefbord

Hb Hochbord

KS Kabelzugschacht

Straßenablauf vorh.

Bestandshöhen aus Vermessung

Bestandsleitung

Faulgas

Erdgas

Kondensat

Heizung Vorlauf

Heizung Rücklauf

Kabelleerrohr

Schmutzwasser

erdverlegtes Stromkabel


Unterflurhydrant

Schluckbrunnen

Mastleuchte (Anschluss erfolgt durch Los 1 über Baustromverteiler)  
Steuerung durch Dämmerungsschalter und Zeitschalter

Koordinatenpunkt

Nummerierung Koordinatenpunkt

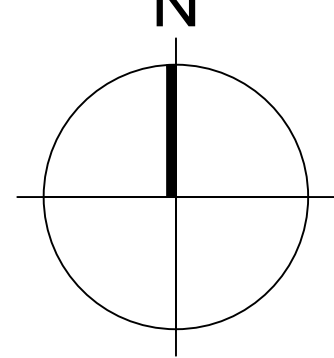

|    | X             |
|----|---------------|
| ③  | 32498831.0747 |
| ⑥  | 32498819.3684 |
| ⑨  | 32498802.0946 |
| ⑪  | 32498803.4612 |
| ⑦② | 32498796.9826 |
| ⑦⑥ | 32498808.8114 |

| SW-Schächte |              |
|-------------|--------------|
|             | X            |
| ④           | 32498825.487 |
| ⑧           | 32498799.984 |
| ⑩           | 32498801.497 |
| ③③          | 32498823.395 |
| ⑦③          | 32498792.196 |
| ⑦⑤          | 32498800.546 |
| ⑦⑧          | 32498816.171 |

### Kabelzugschächte

|    | X             | Y            |
|----|---------------|--------------|
| ①  | 32498845.0198 | 5873701.9481 |
| ⑦  | 32498814.9828 | 5873730.5482 |
| ⑤4 | 32498827.7674 | 5873747.7156 |
| ⑥3 | 32498827.7674 | 5873747.7156 |
| ⑥5 | 32498843.3814 | 5873776.2124 |

Leitungen

|   | X              | Y            |
|---|----------------|--------------|
| ② | 3249883.5891   | 5873709.975  |
| ⑤ | 3249889.1049   | 5873716.4493 |
| ⑧ | 3249883.0669   | 5873746.5275 |
| ⑩ | 3249880.0869   | 5873747.1288 |
| ⑬ | 3249881.1058   | 5873747.5757 |
| ⑮ | 3249888.218037 | 5873746.6082 |
| ⑰ | 3249886.13642  | 5873748.2523 |
| ⑲ | 3249886.3520   | 5873742.6250 |
| ⑳ | 3249887.17693  | 5873747.4046 |
| ㉑ | 3249887.16262  | 5873750.2399 |
| ㉒ | 3249887.18938  | 5873750.3689 |
| ㉓ | 3249889.1107   | 5873749.6248 |
| ㉔ | 3249889.14932  | 5873748.7757 |
| ㉕ | 3249889.12383  | 5873748.4764 |
| ㉖ | 3249889.17704  | 5873747.9255 |
| ㉗ | 3249889.6919   | 5873749.0134 |
| ㉘ | 3249889.3296   | 5873750.0449 |
| ㉙ | 3249888.1109   | 5873750.7795 |
| ㉚ | 3249882.0170   | 5873751.2279 |
| ㉛ | 3249882.16786  | 5873748.3023 |
| ㉜ | 3249882.8827   | 5873747.7283 |
| ㉝ | 3249882.19338  | 5873747.9153 |
| ㉞ | 3249882.0778   | 5873748.0952 |
| ㉟ | 3249883.4182   | 5873750.3525 |
| ㊱ | 3249882.3940   | 5873751.3332 |
| ㊲ | 3249882.7758   | 5873751.1317 |
| ㊳ | 3249882.8827   | 5873751.7399 |
| ㊴ | 3249882.9917   | 5873751.4257 |
| ㊵ | 3249882.3584   | 5873752.1200 |

| $\lambda$     | X           | Y |
|---------------|-------------|---|
| 32498827.649  | 873751.6095 |   |
| 32498827.3818 | 873751.3603 |   |
| 32498829.408  | 873752.9188 |   |
| 32498828.7215 | 873755.9585 |   |
| 32498840.2861 | 873743.2652 |   |
| 32498841.2029 | 873742.3676 |   |
| 32498841.6687 | 873743.5850 |   |
| 32498840.5875 | 873743.4480 |   |
| 32498840.9003 | 873743.7359 |   |
| 32498841.2905 | 873743.6346 |   |
| 32498840.9909 | 873756.7608 |   |
| 32498840.4313 | 873755.4020 |   |
| 32498849.8899 | 873756.1019 |   |
| 32498850.7134 | 873756.3241 |   |
| 32498849.5245 | 873757.3678 |   |
| 32498850.449  | 873756.5750 |   |
| 32498846.9230 | 873749.3959 |   |
| 32498866.3768 | 873749.0125 |   |
| 32498865.3154 | 873747.9554 |   |
| 32498865.2035 | 873748.2464 |   |
| 32498846.9347 | 873748.6177 |   |
| 32498864.9958 | 873748.9723 |   |
| 32498862.8548 | 873767.4802 |   |
| 32498872.9034 | 873812.4488 |   |
| 32498872.8714 | 873821.6267 |   |
| 32498873.3821 | 873812.6477 |   |
| 32498849.3641 | 873760.2879 |   |
| 32498856.0457 | 873754.6788 |   |
| 32498906.7908 | 873760.1212 |   |
| 32498915.0335 | 873762.9000 |   |
| 32498866.1345 | 873764.3035 |   |
| 32498894.1244 | 873760.2458 |   |



Alle Angaben und Maße sind am Bau zu prüfen!

Baunull = OKG 8.10 m NHN, Koordinaten nach UTM

|       |          |               |         |       |
|-------|----------|---------------|---------|-------|
|       |          |               |         |       |
|       |          |               |         |       |
|       |          |               |         |       |
|       |          |               |         |       |
| Index | Änderung | gez. / bearb. | geprüft | Datum |



|         |                                       |
|---------|---------------------------------------|
| Projekt | <b>Neubau Energiezentrum KA Achim</b> |
|---------|---------------------------------------|

|                                           |
|-------------------------------------------|
| Darstellung                               |
| <b>Rohrleitungs- und Kabeltrassenplan</b> |

|                |  |
|----------------|--|
| Leistungsphase |  |
|----------------|--|

## Ausführungsplanung



|                      |          |            |      |
|----------------------|----------|------------|------|
| Maßstab<br><br>1:200 |          | Datum      | Name |
|                      | gez.     | 24.11.2024 | BRB  |
|                      | bearb.   | 24.11.2024 | PH   |
|                      | Freigabe | 25.11.2024 | AR   |

**Dr. Born - Dr. Ermel GmbH**  
Achim  
Finierweg 7 · 28832 Achim  
Tel. (04202) 758-0  
Fax (04202) 758-500  
achim@born-ermel.de · www.born-ermel.de

876042 -05- L-003