


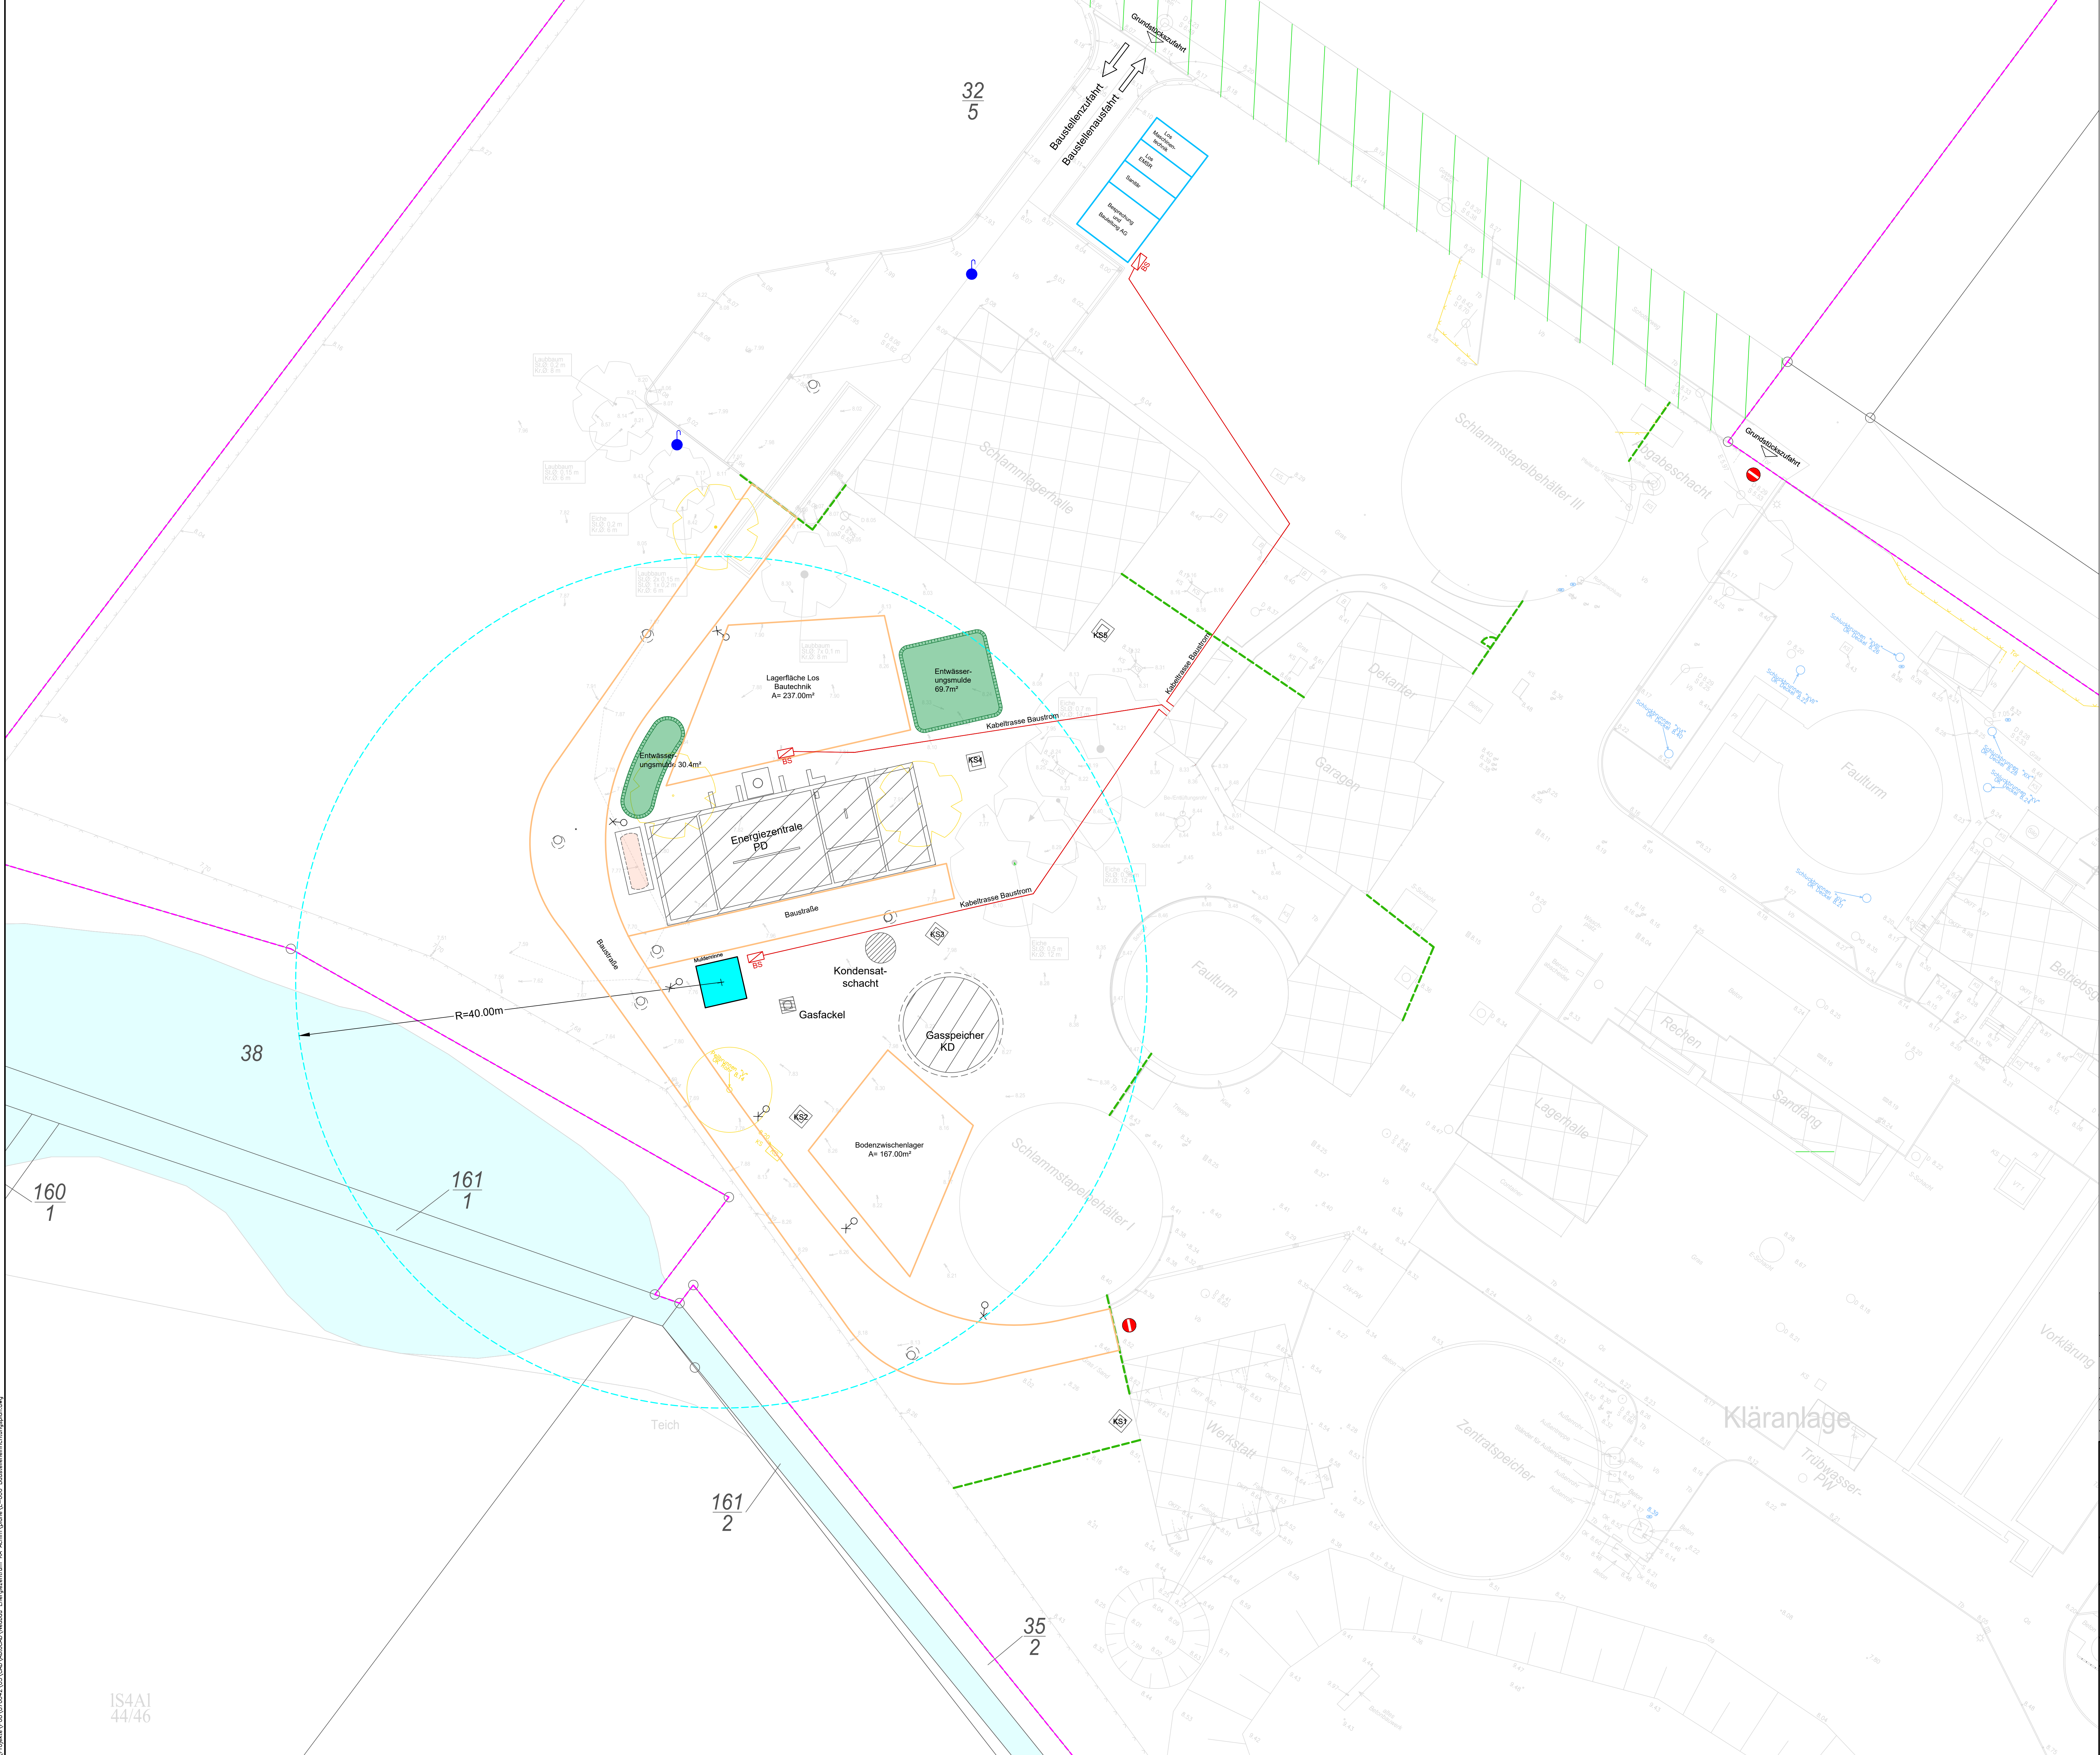

Legende:

- Bauwerk Bestand
- Bauwerke Neu
- Entwässerungsmulde Neu
- Gewässer vorh.
- Flurstücksgrenze
- Flurstücksnummer
- Grundstücksgrenze
- Zaun vorhanden
- Straßenablauf
- Bestandshöhen aus Vermessung
- Unterflurhydrant
- Schluckbrunnen
- Rückbau
- Baucontainer
- Baustraße, Lagerfläche, Baustelleneinrichtung
- möglicher Kranstellplatz
- Bauzaun
- Richtungspfeil für Baustelleneinfahrt bzw. -ausfahrt
- Durchfahrtsverbot für Baustellenfahrzeuge
- Baustromverteiler (Baustelleneinrichtung durch die einzelnen Lose)
- Mastleuchte (Anschluss erfolgt durch Los 1 über Baustromverteiler)
Steuerung durch Dämmerungsschalter und Zeitschalter
- Kabeltrasse Baustrom
- Hydrant: Frischwasser Q 5m³/h

Anmerkung:
Rohrleitungsgräben sind temporär gegen Unbefugte zu sichern.

0 1 2 3 4 5 10 15 20 m

Verweis Index

1: 200

Alle Angaben und Maße sind am Bau zu prüfen!

Baunull = OKG 8.10 m NHN, Koordinaten nach UTM

Index	Änderung	a	Bauzaun bearbeitet	BRB/PH	BD	00.12.2024
					gez. / bearb.	geprüft

Stadt Achim



Obernstraße 38
28832 Achim

Tel. 04202-9160-0
Fax. 04202-9160-299

Projekt

Neubau Energiezentrum KA Achim

Darstellung

Baustelleneinrichtungskonzept

Leistungsphase

Ausführungsplanung

BORN | ERMEL | Ingenieure

Dr. Born - Dr. Ermel GmbH
Achim
Friedenweg 7 · 28832 Achim
Tel. (04202) 758-0
Fax (04202) 758-500
achim@born-ermel.de · www.born-ermel.de

Maßstab

1:200

gez.	Datum	Name
BRB	24.11.2024	BRB
PH	24.11.2024	PH
AR	25.11.2024	AR

Dien: siehe linken Planrand
Zeichnungs-Nr. 876042 -05- L-006 a

N:\Projekte\2024\2024-05-01_Achim\Achim_Energiezentrum_KA_Achim\Achim_Energiezentrum_KA_Achim.dwg