
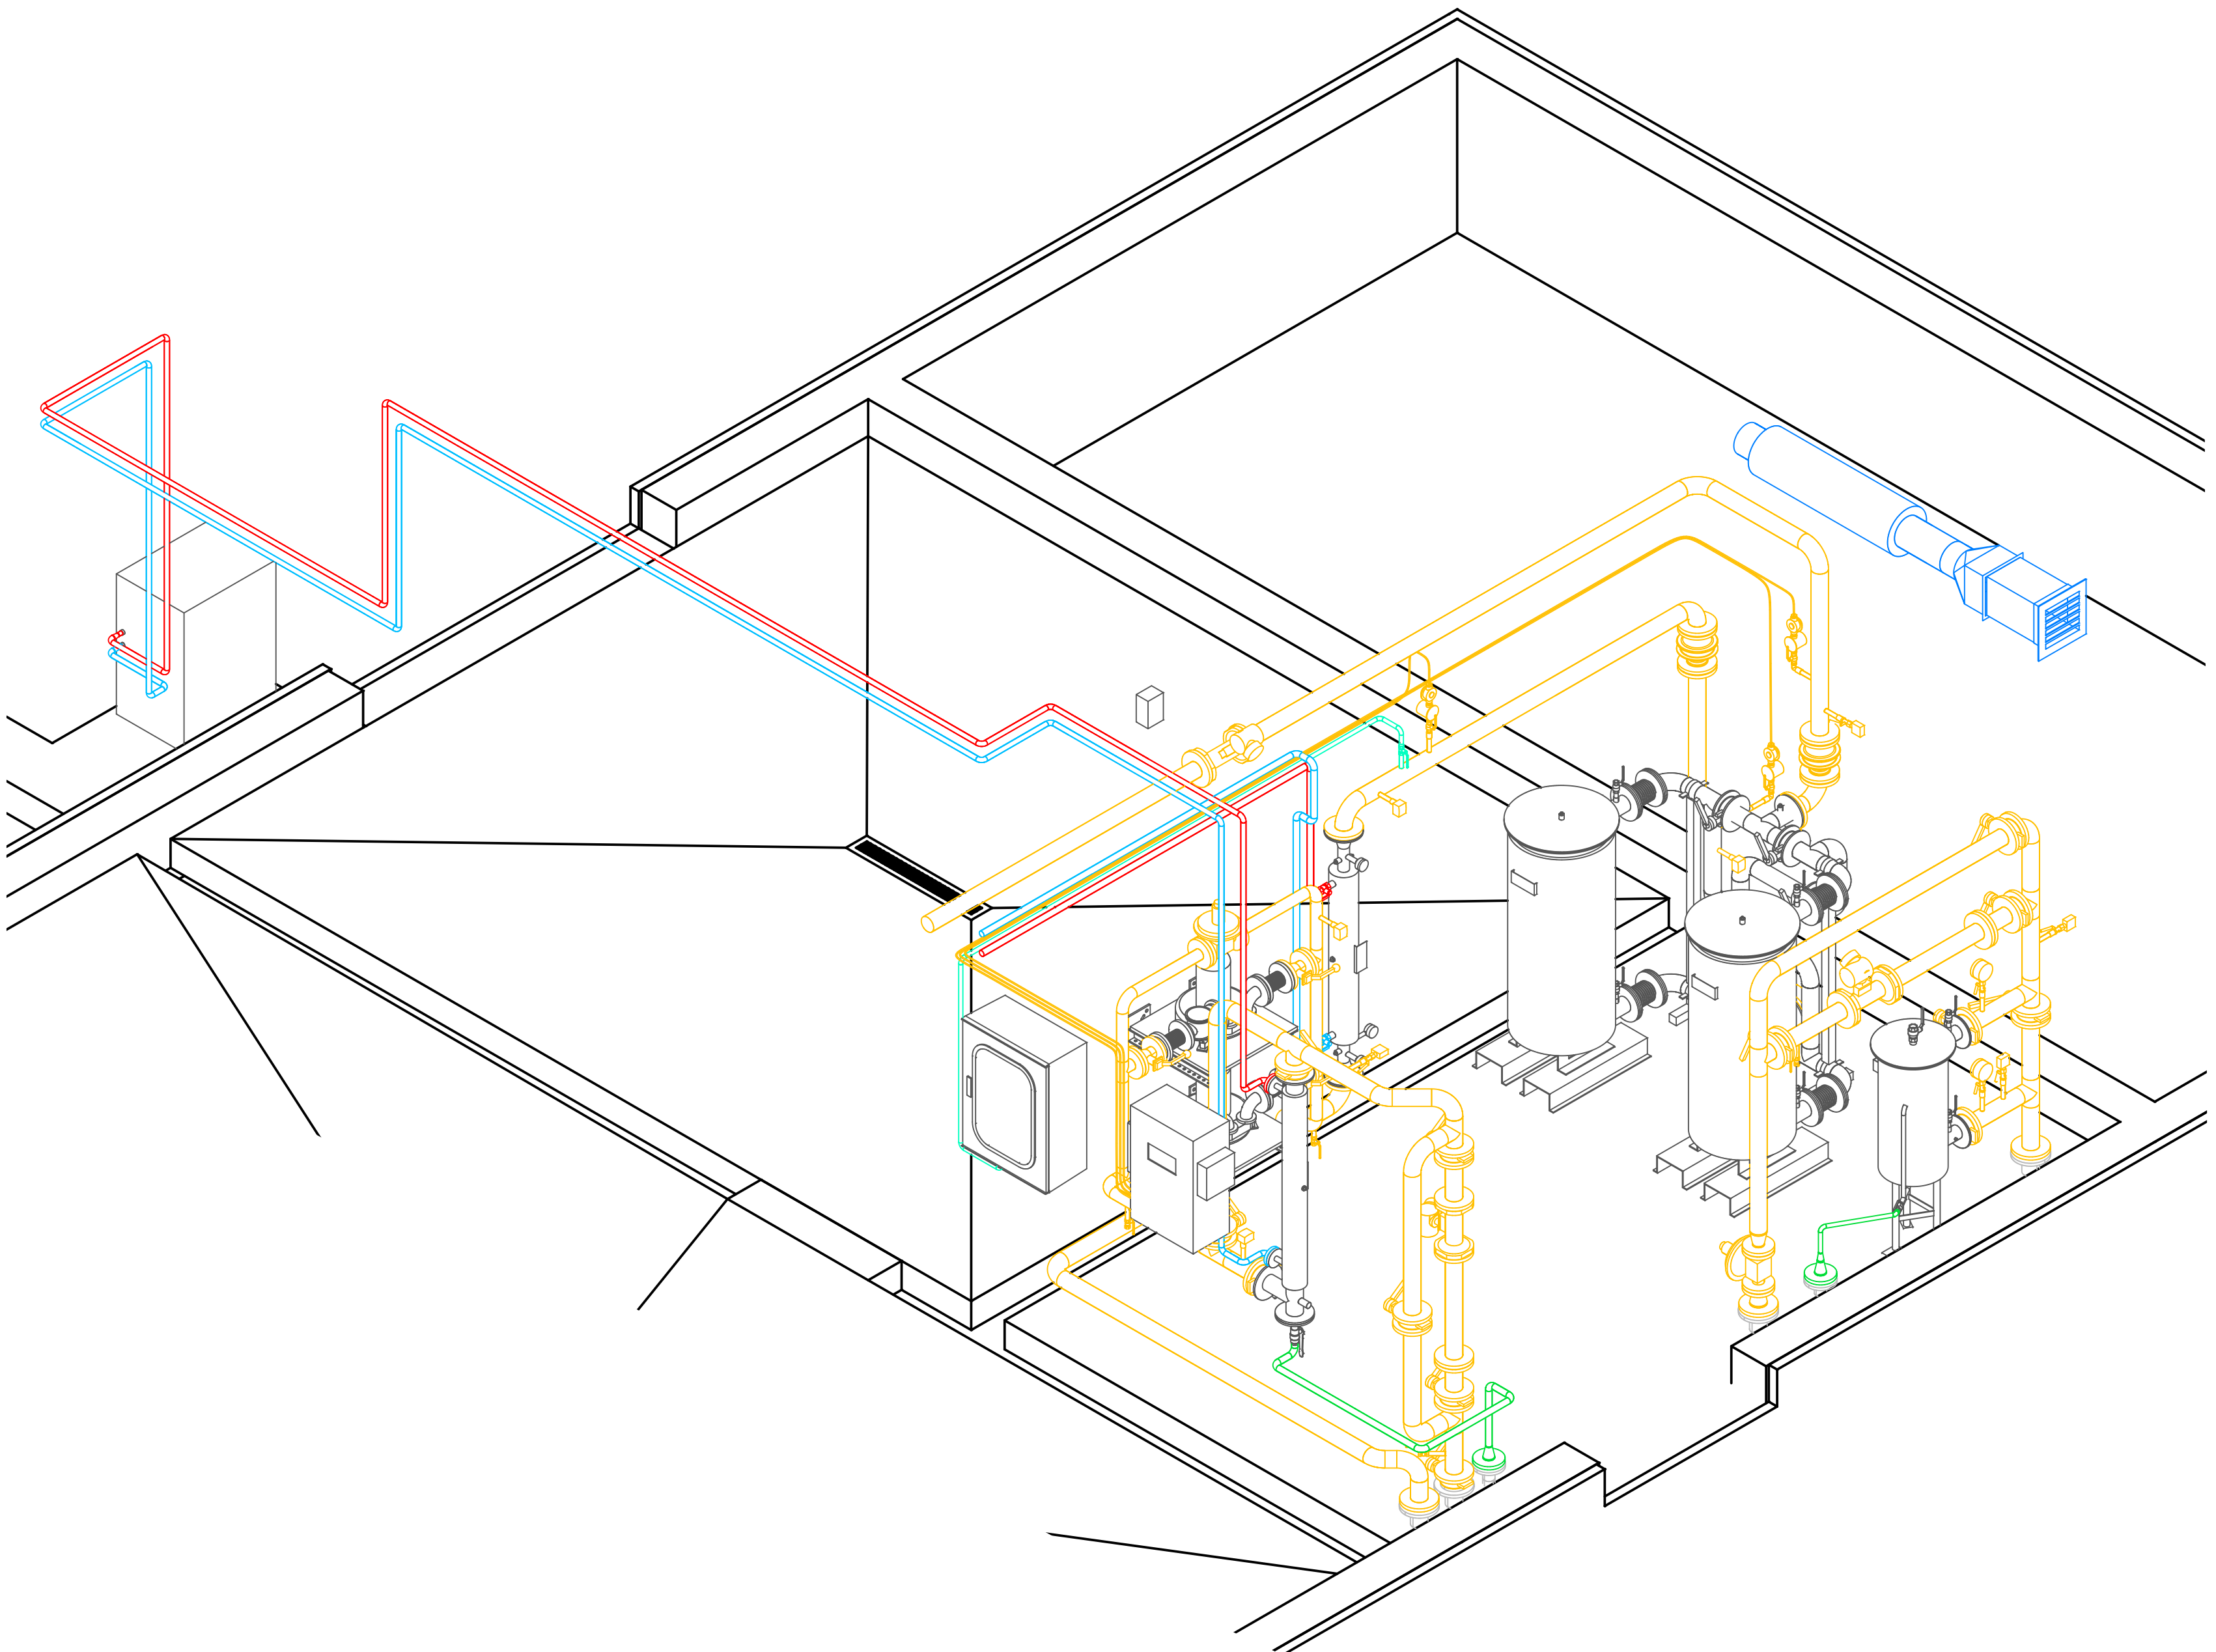


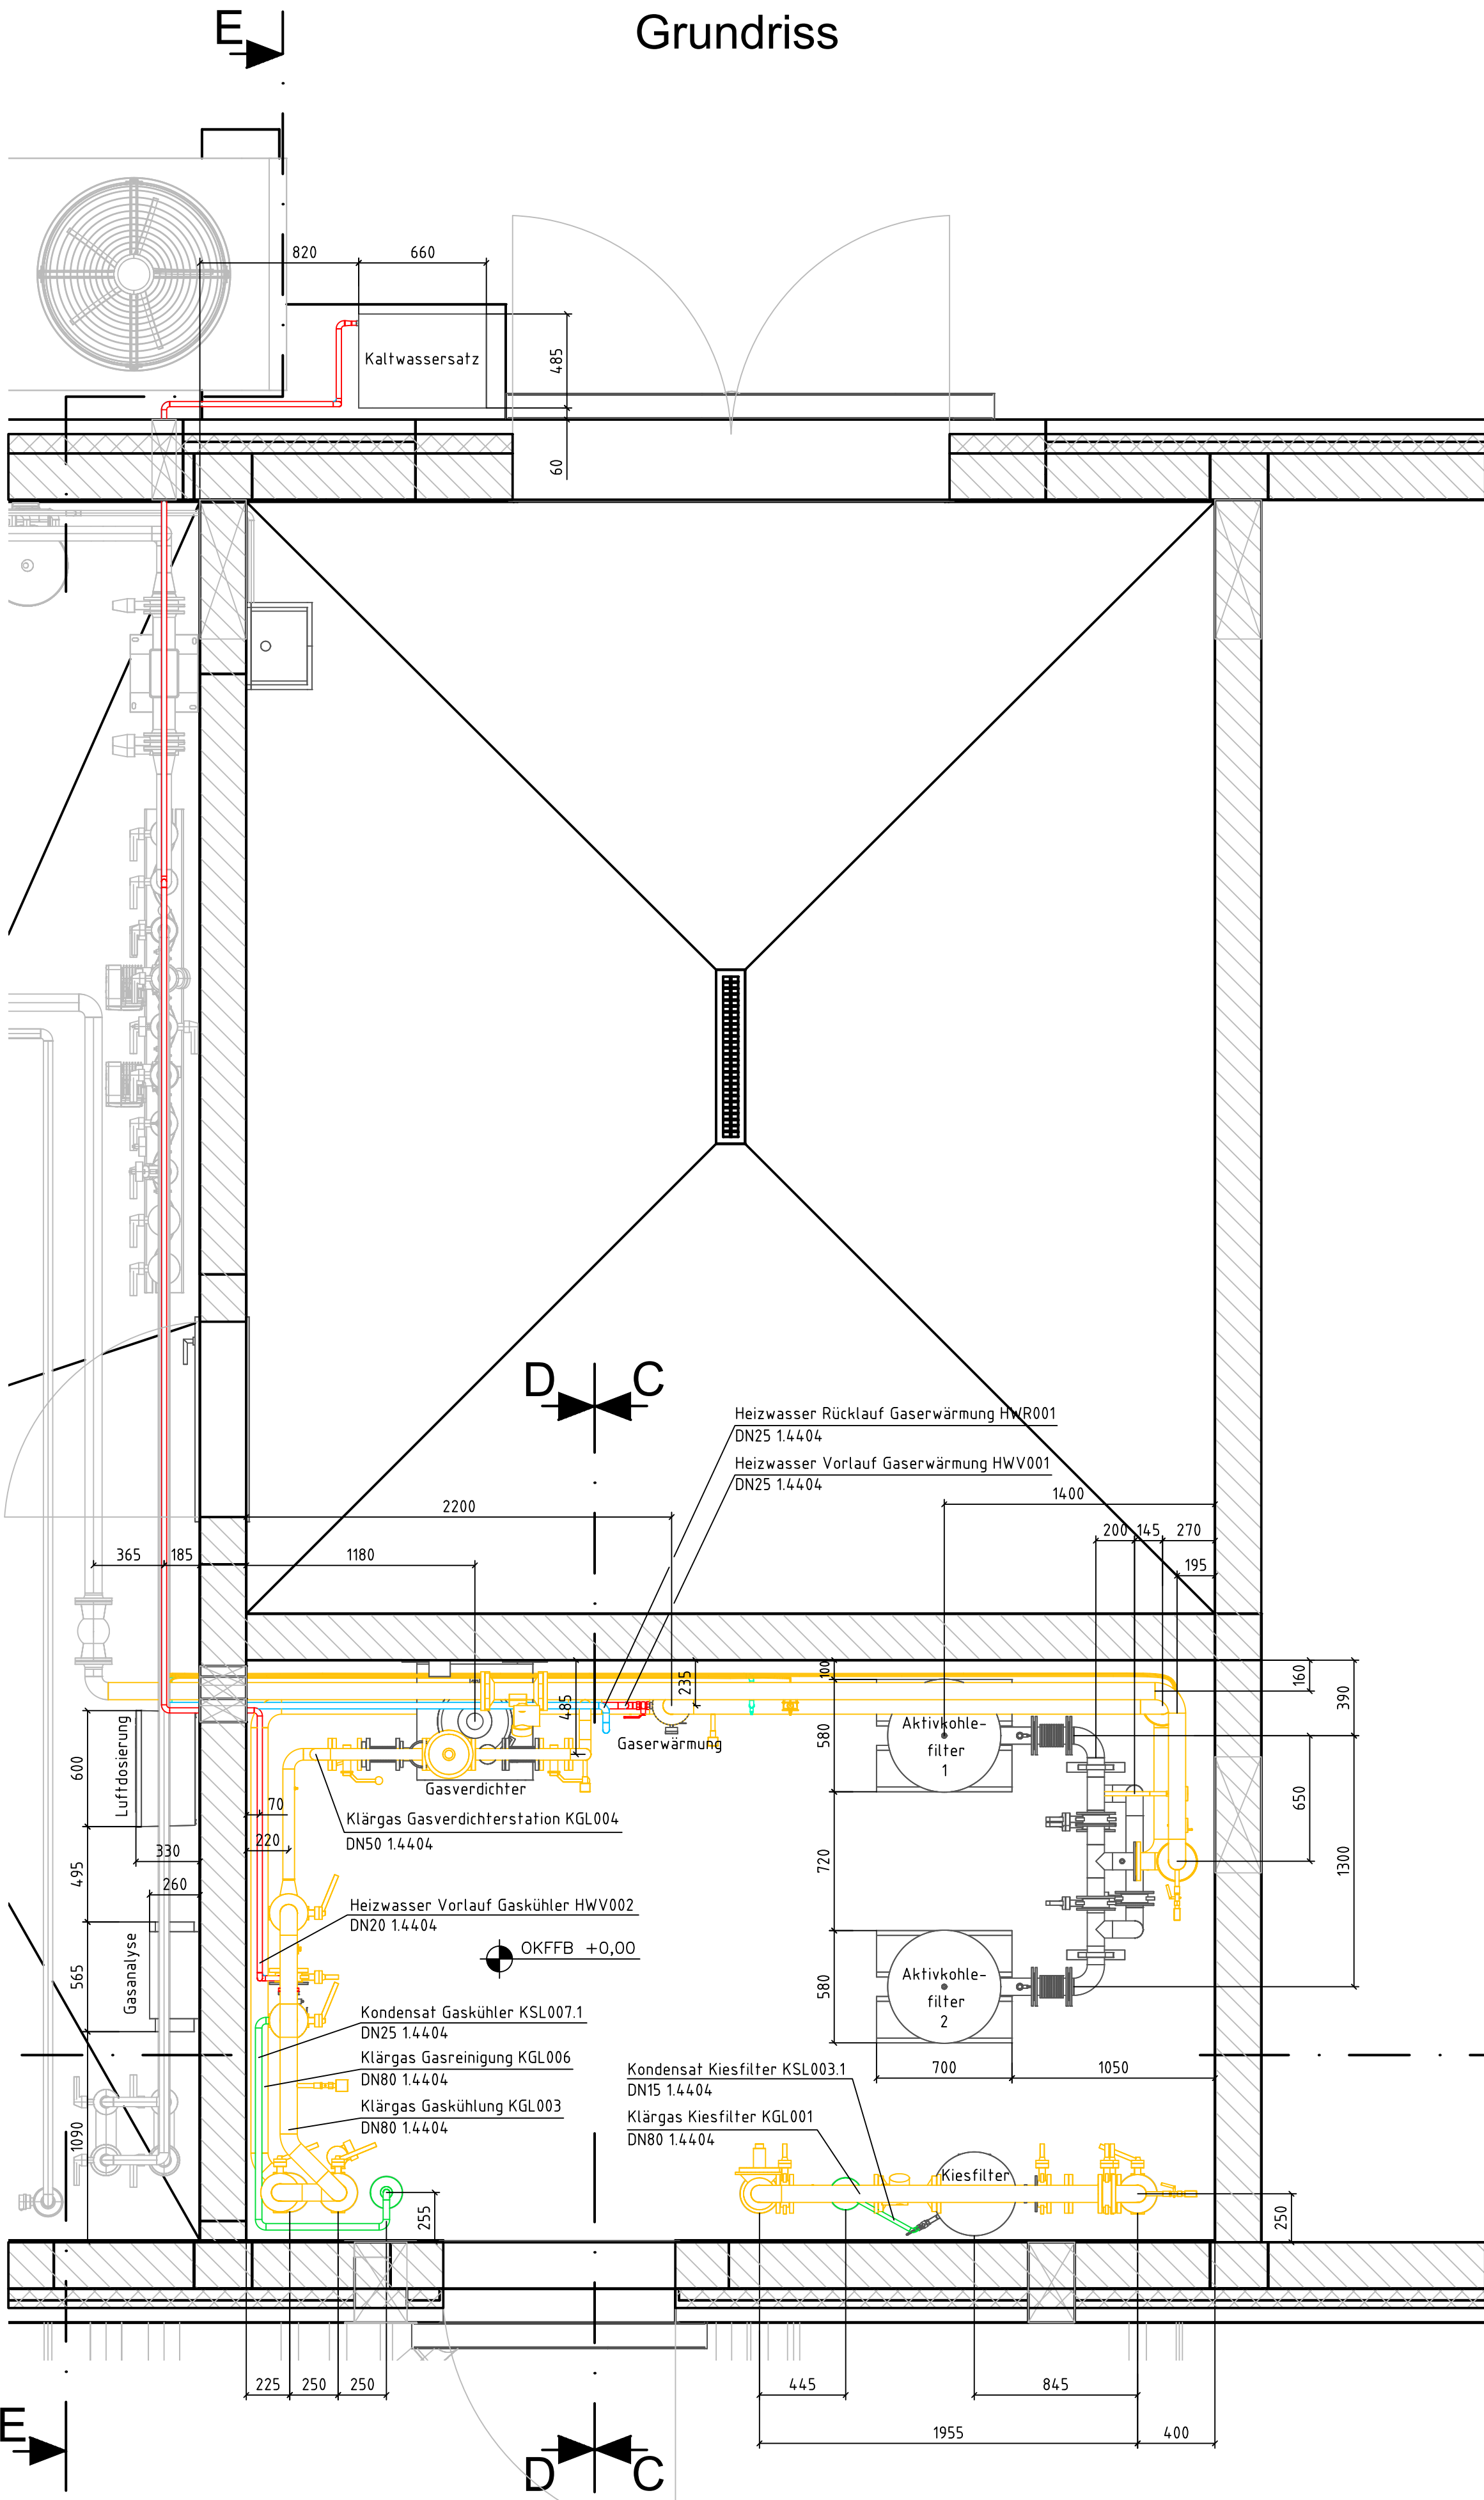

Alle Maße sind vor Ort zu prüfen!

Werkstatt - und Montageplan

A	10.02.2026	Änderungen aus Prüfbericht Nr. 03 eingepflegt.	Glosemeyer	Weinberg
Index	Datum	Art der Änderung	angefertigt	geprüft

Diese Zeichnung darf ohne schriftliche Genehmigung nicht vervielfältigt werden und ist Eigentum der SPIE Building Technology Automation & Traffic GmbH

Bauvorhaben:	Stadt Achim Energiezentrum Kläranlage Achim Los 3: Klärgassystem Obernstraße 38 28832 Achim
--------------	--

Planbezeichnung:
Aufstellungsplan
Gasraum
Grundriss



**SPIE Building Technology
Automation & Traffic GmbH (SPIE BTAT)**
Bielefelder Straße 10 | 49124 Georgsmarienhütte
Telefon +49 (0)5401 858-0 | www.spie.de/spie-btat

	Datum	Name
gez.	20.01.2026	Glosemeyer
gepr.	20.01.2026	Weinberg
CAD Nr.:	M25001-AUS-R-01DWG	
PSP-Element:	B-OYM25001E.1000	
Maßstab:	1:25	
Zeichn.-Nr.:	M25001-AUS-R-01	