


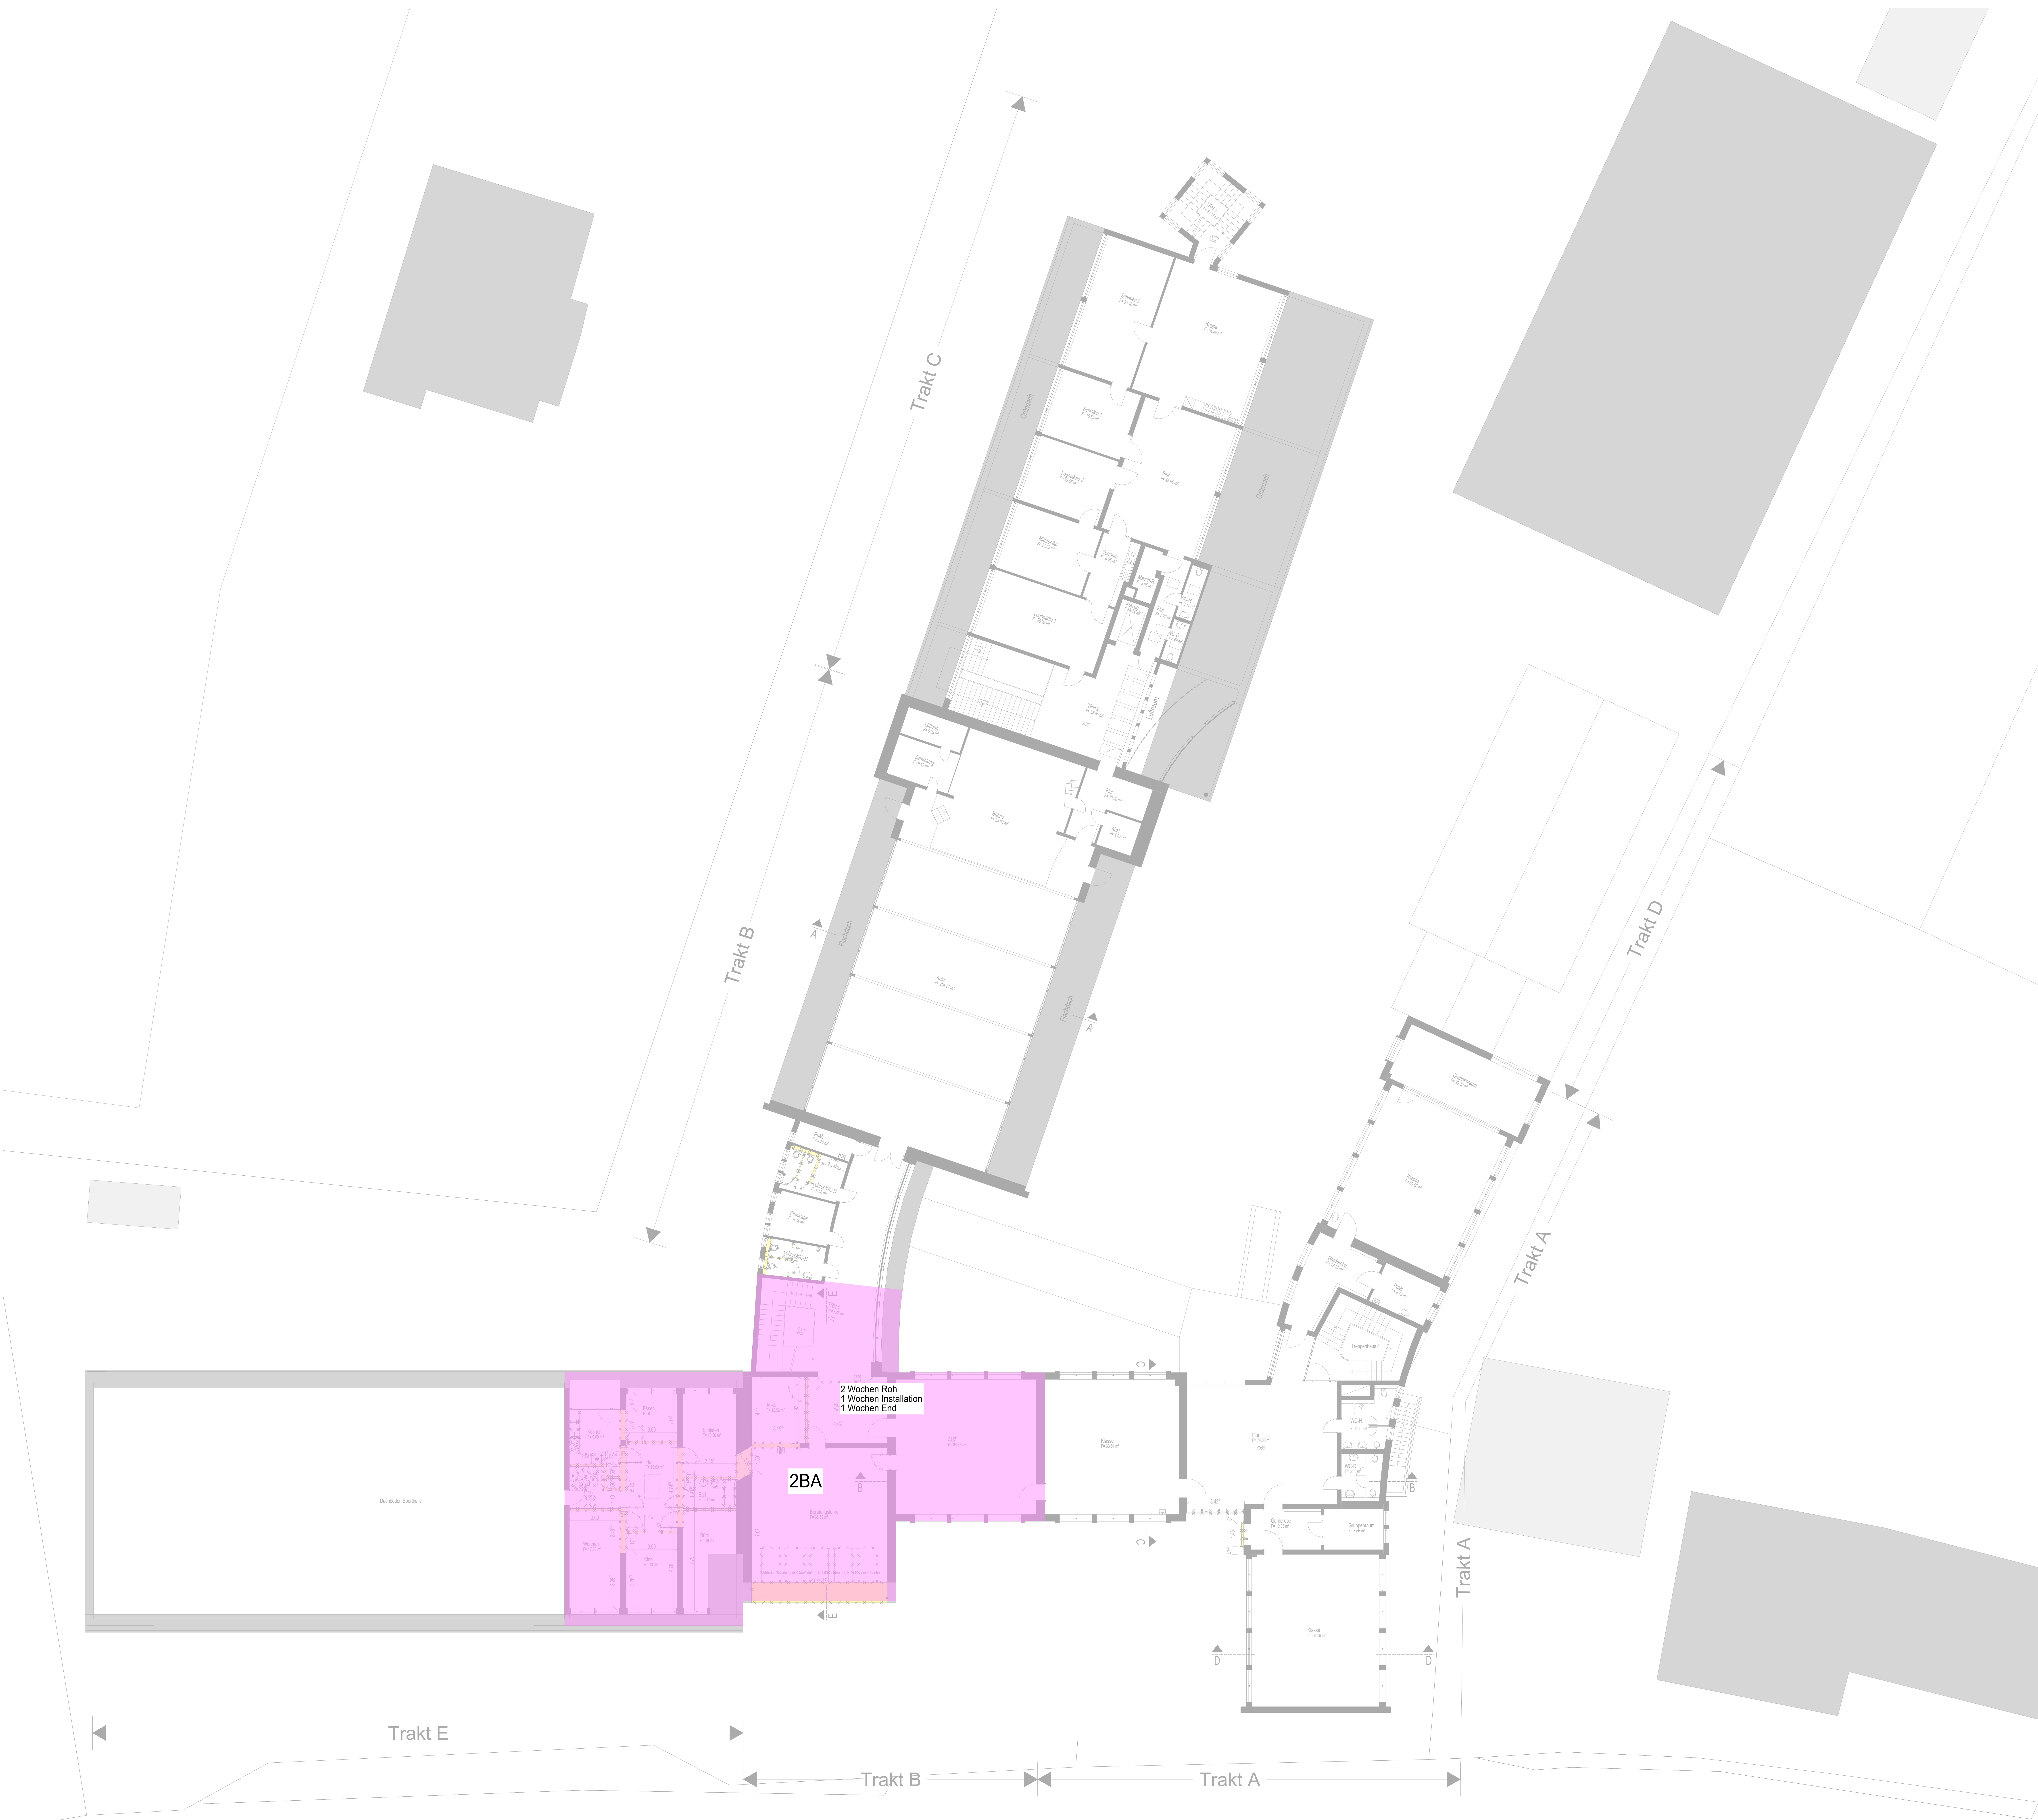

BAUVORHABEN

UMBAU UND ERWEITERUNG DER GRUNDSCHULE BADEN,
TEILUMNUTZUNG DES BESTANDS
HOLZBADEN 6
26032 ACHIM
PLANWALD 1

GENEHIGUNGSPLANUNG 1:100
BESTAND/ABBRUCH
BAUABSCHNITTE

PROJ./AR: 12445 ARC_4_0_GR_12_BA BAUNULL: DRFT EG DATUM: +27.72m ü.NHN 12.05.2026

HB = 1140 / 1440 (1.64m)

Übertragungen / Angaben = Nicht nicht festgelegt / abgestimmt

MASSSTAB