


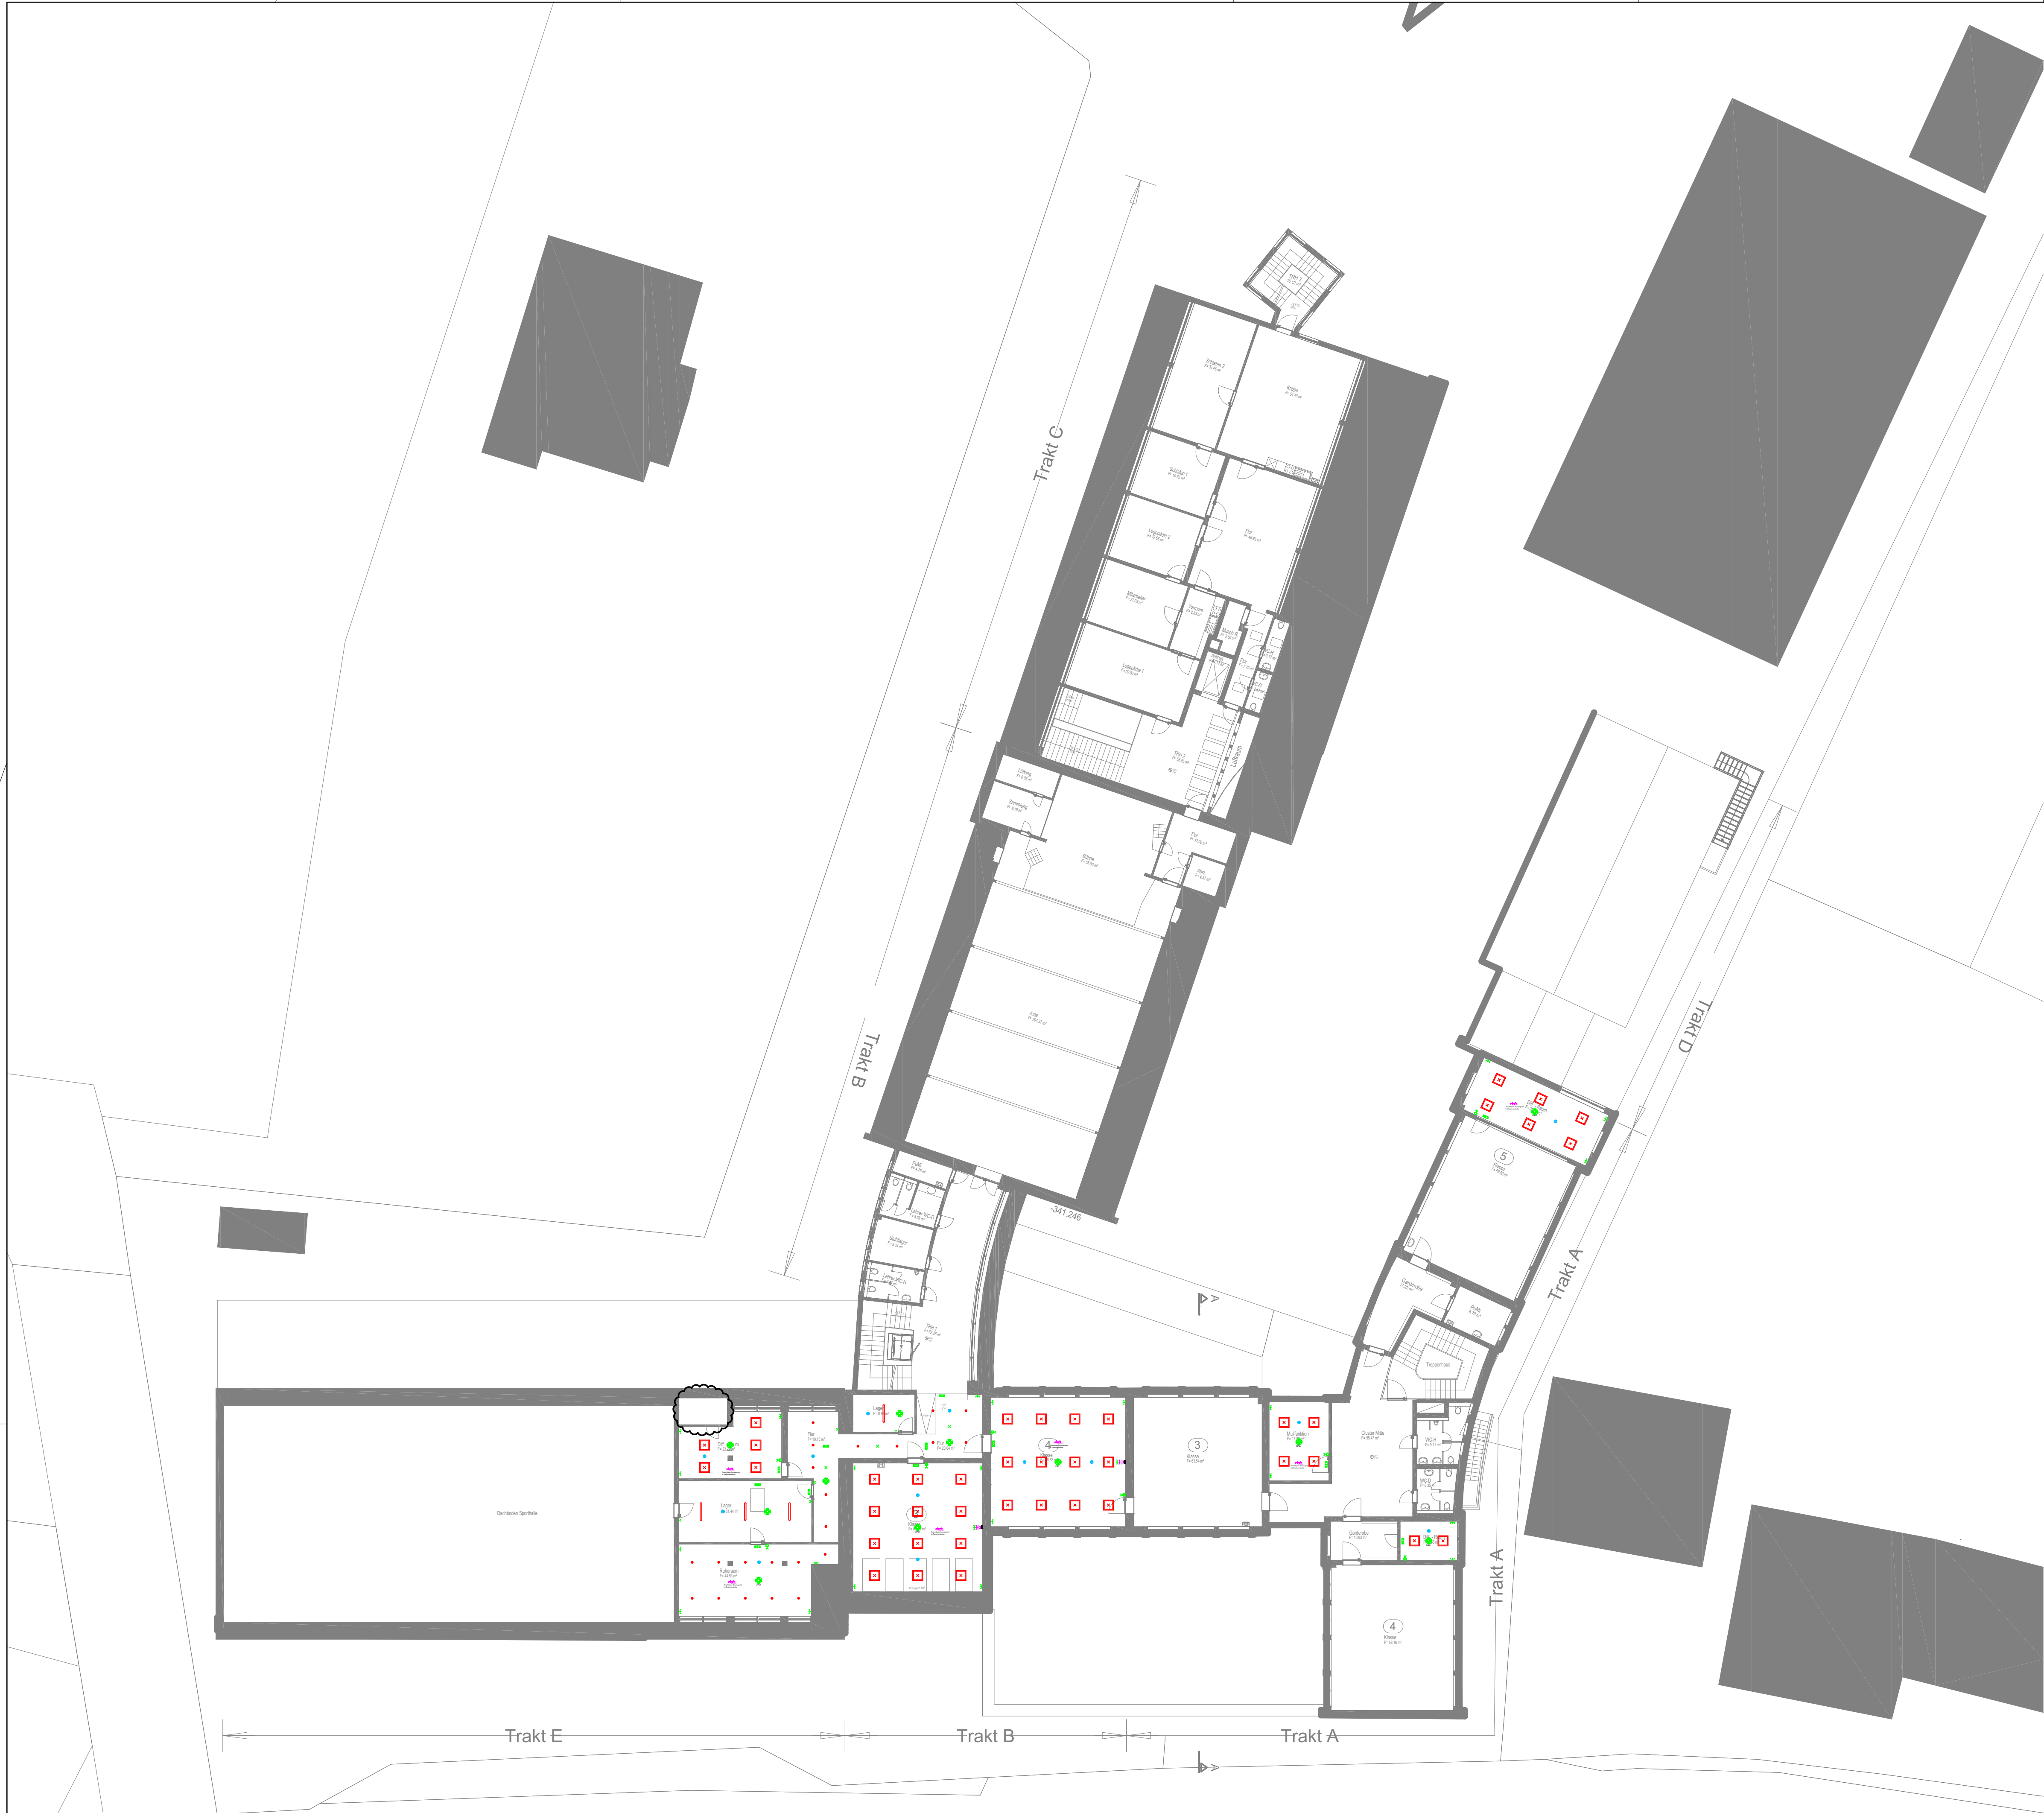


Änderungen	Datum	Name	Index

Alle Angaben und Maße sind vor Ort von der ausführenden Firma zu überprüfen.

URHEBERRECHTE AN ALLEN UNTERLAGEN BLEIBEN DEM PLANVERFASSER. VERVIELFÄLTIGUNGEN UND KOPIEN (AUCH TEILWEISE), SOWIE ZUGÄNGLICHMACHUNG ODER ÜBERLASSUNG AN DRITTE BEDÜRFEN DER BESONDEREN GENEHMIGUNG.

ÜBERSICHT12445_ELT_2_00_GR_12

 

BAUVORHABEN

ERWEITERUNG GRUNDSCHULE BADEN
HOLZBADEN 6
28832 ACHIM

BAUHERR / AUFTRAGGEBER

STADT ACHIM
ZEPPELINSTRASSE 4
28832 ACHIM

PLANINHALTMASSTAB

VORENTWURFSPLANUNG
GRUNDRISS 2. OBERGESCHOSS
ELEKTROTECHNISCHE ANLAGEN1:200

PROJ.-NR.	PROJEKTLTG.	BEARBEITUNG	GEZEICHNET	PLANGRUNDLAGE MIT INDEX
12445	MW	Bue	LT	12445_ARC_3_0_GR_12_C

PLANBEZEICHNUNG / PROJEKTDATUM	DATUM	INDEX	INDEX-DATUM
12445_ELT_2_00_GR_12	23.09.25		

PLANVERFASSER

**Thalen Consult GmbH**
Sitz der Gesellschaft: Unwaldstr. 39 26340 Neuenburg Tel: 0 44 52 - 9 16 - 0 Fax: 0 44 52 - 9 16 - 1 01 E-Mail: info@thalen.de
TECHN. GEBÄUDEAUSRÜSTUNG Bahnhofstr. 18 26340 Zetel Tel: 0 44 53 - 9 36 - 0 Fax: 0 44 53 - 40 30 E-Mail: zetel@thalen.de

INGENIEURE · ARCHITEKTEN · STADTPLANER