


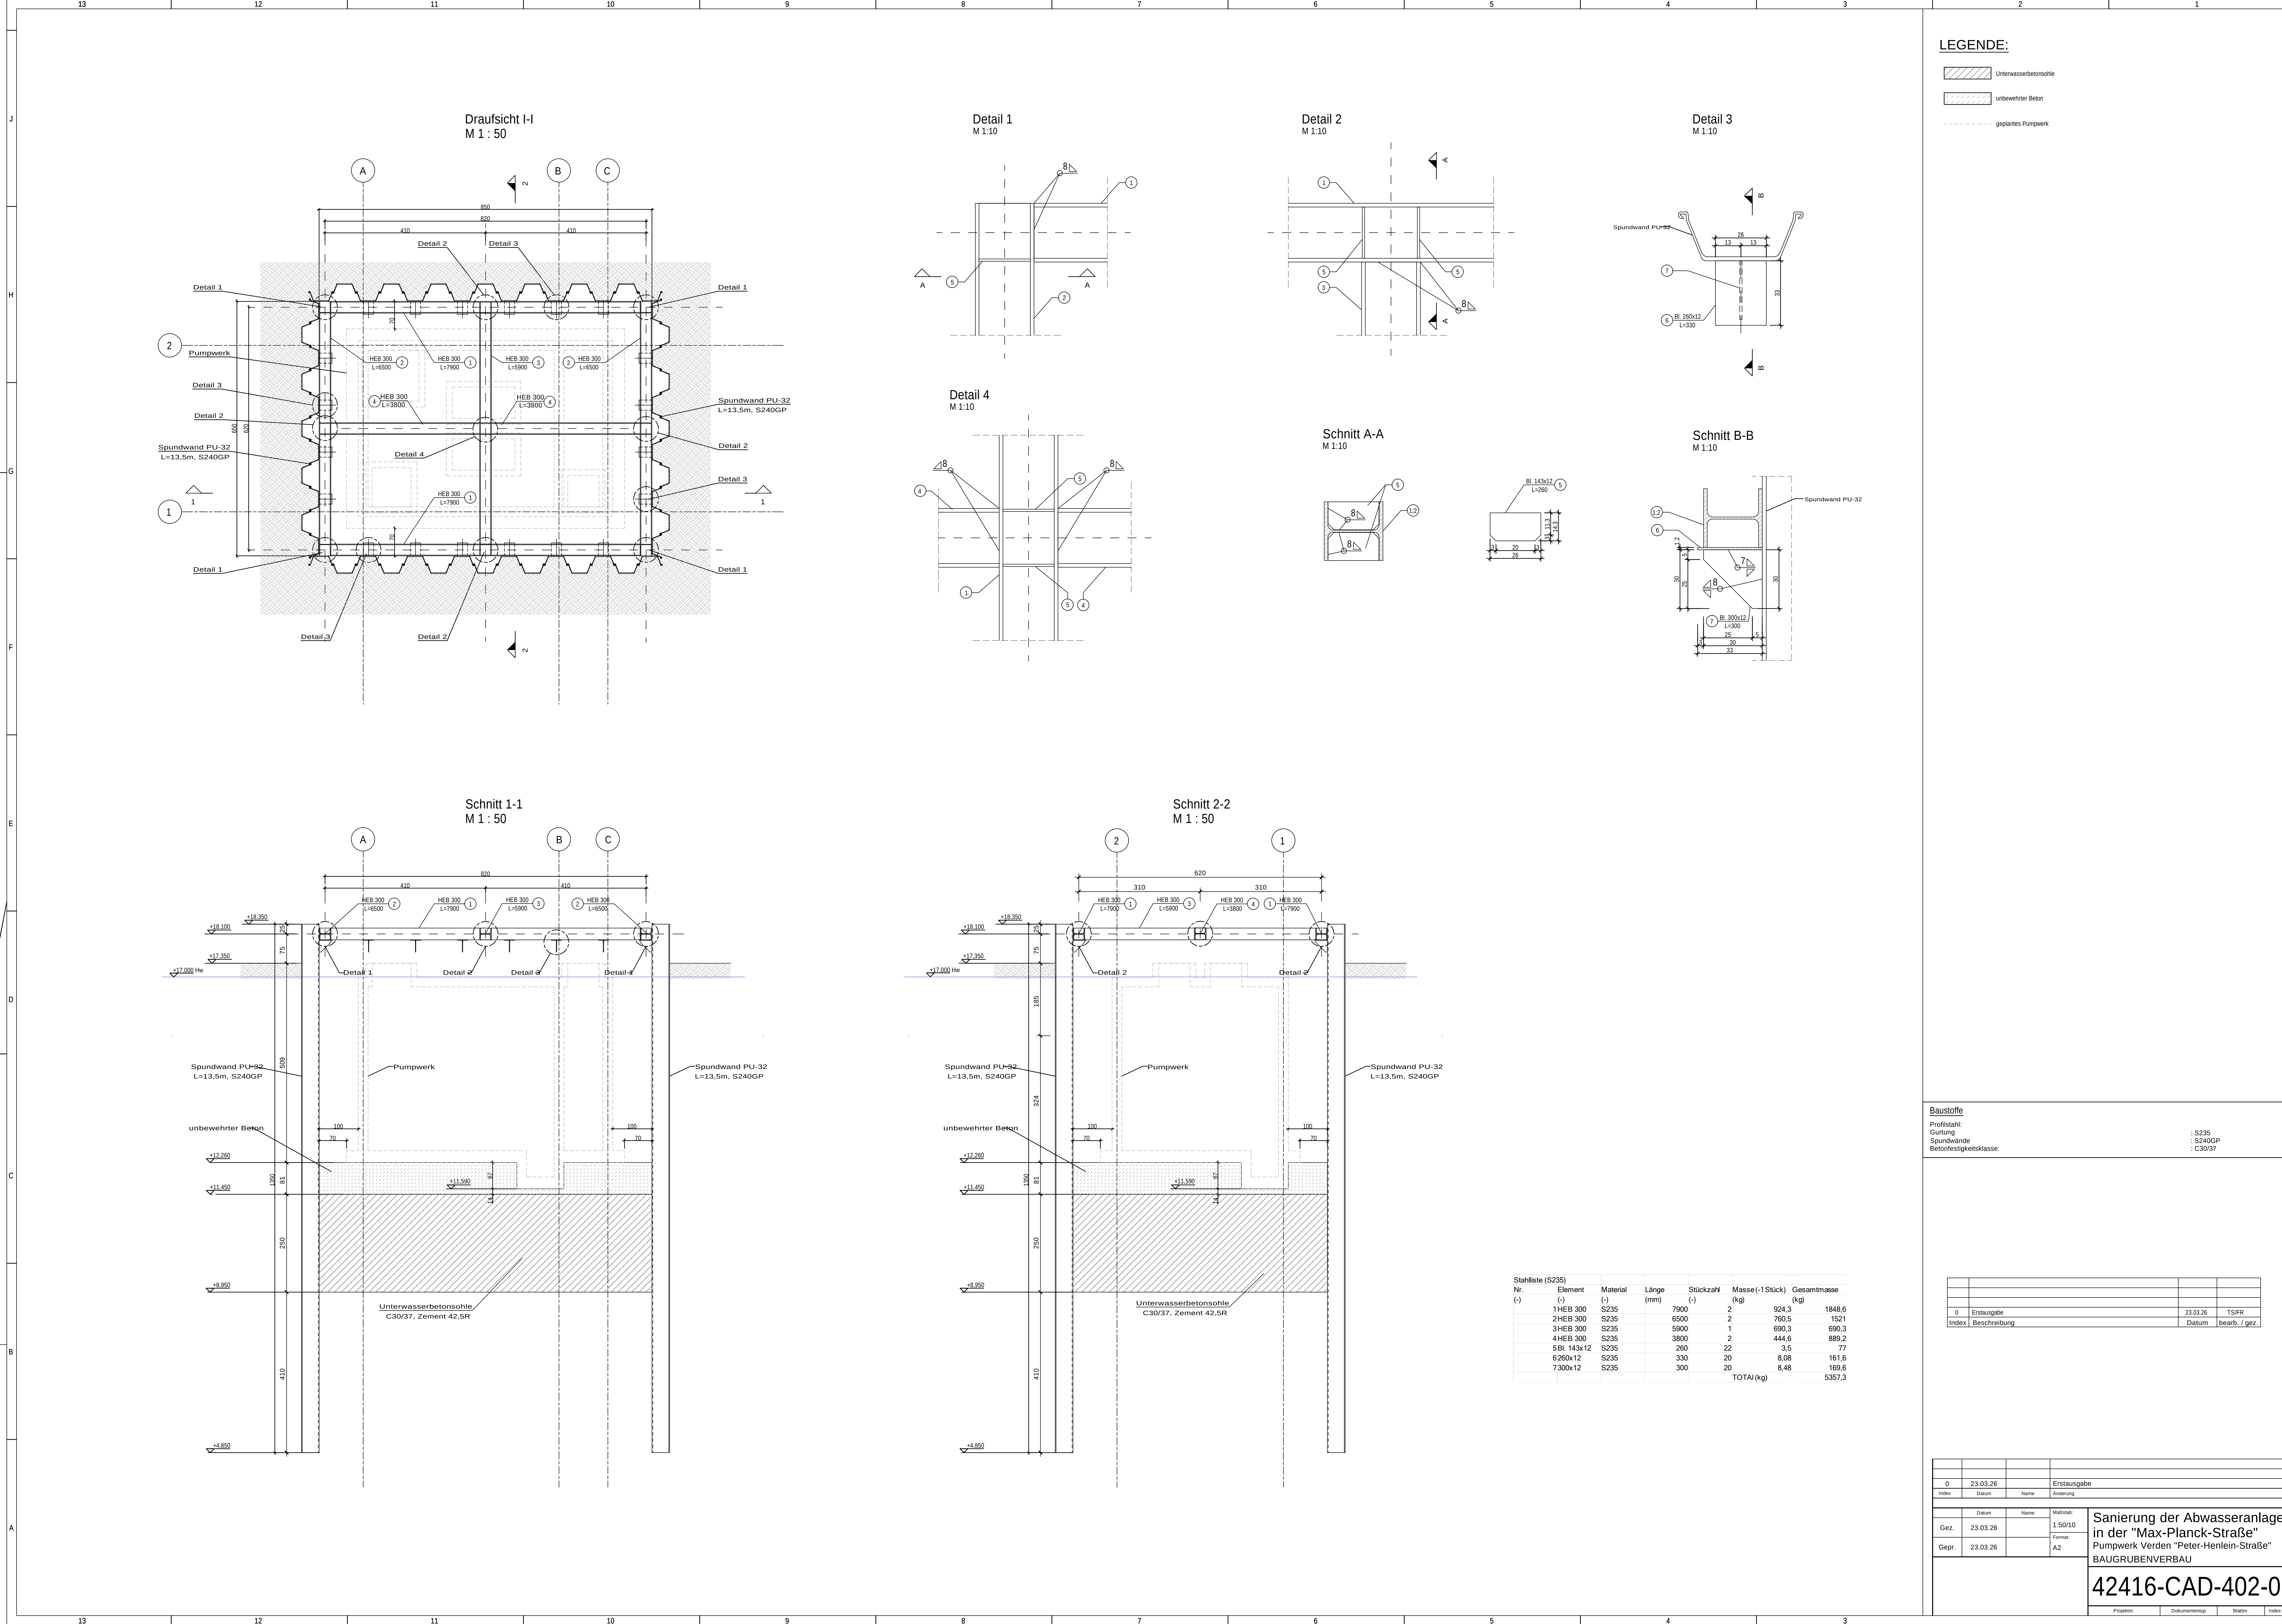

LEGENDE:

- Unterwasserbetonsohle
- unbewehrter Beton
- geplantes Pumpwerk

Baustoffe			
Profilstahl:			
Gurtung:			: S235
Spundwände:			: S240GP
Betonfestigkeitsklasse:			: C30/37

0	Erstausgabe	23.03.26	TS/FR
Index	Beschreibung	Datum	bearb. / gez.

0	23.03.26			Erstausgabe
Index	Datum	Name	Änderung	
Gez.	23.03.26		Nutssch: 1:50/10	Sanierung der Abwasseranlage in der "Max-Planck-Straße" Pumpwerk Verden "Peter-Henlein-Straße" BAUGRUBENVERBAU
Gepr.	23.03.26		Formst: A2	
42416-CAD-402-0				
Projektor:	Dokumententyp:	Blatt:	Index:	