Bauphase 15
M 1:100
1. Oberflächen herrichten
2. Zaunbau
3. Baustelle räumen
4. Fertigstellung Baumaßnahme

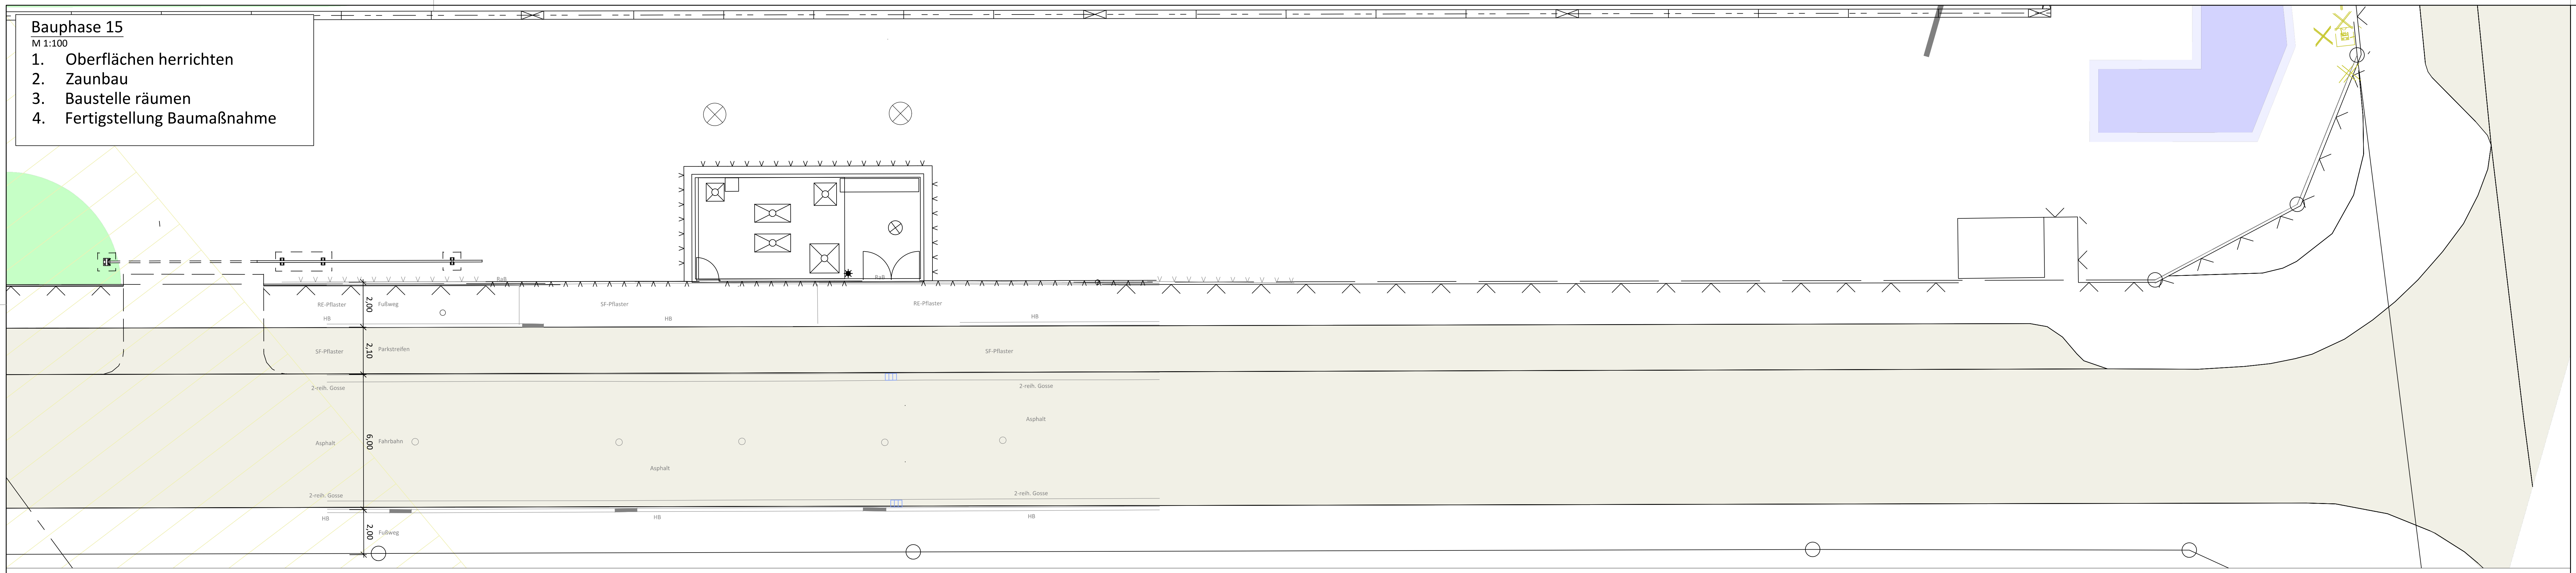

M 1:250
Am Ende der Peter-Henlein-Straße befindet sich ein Wendehammer

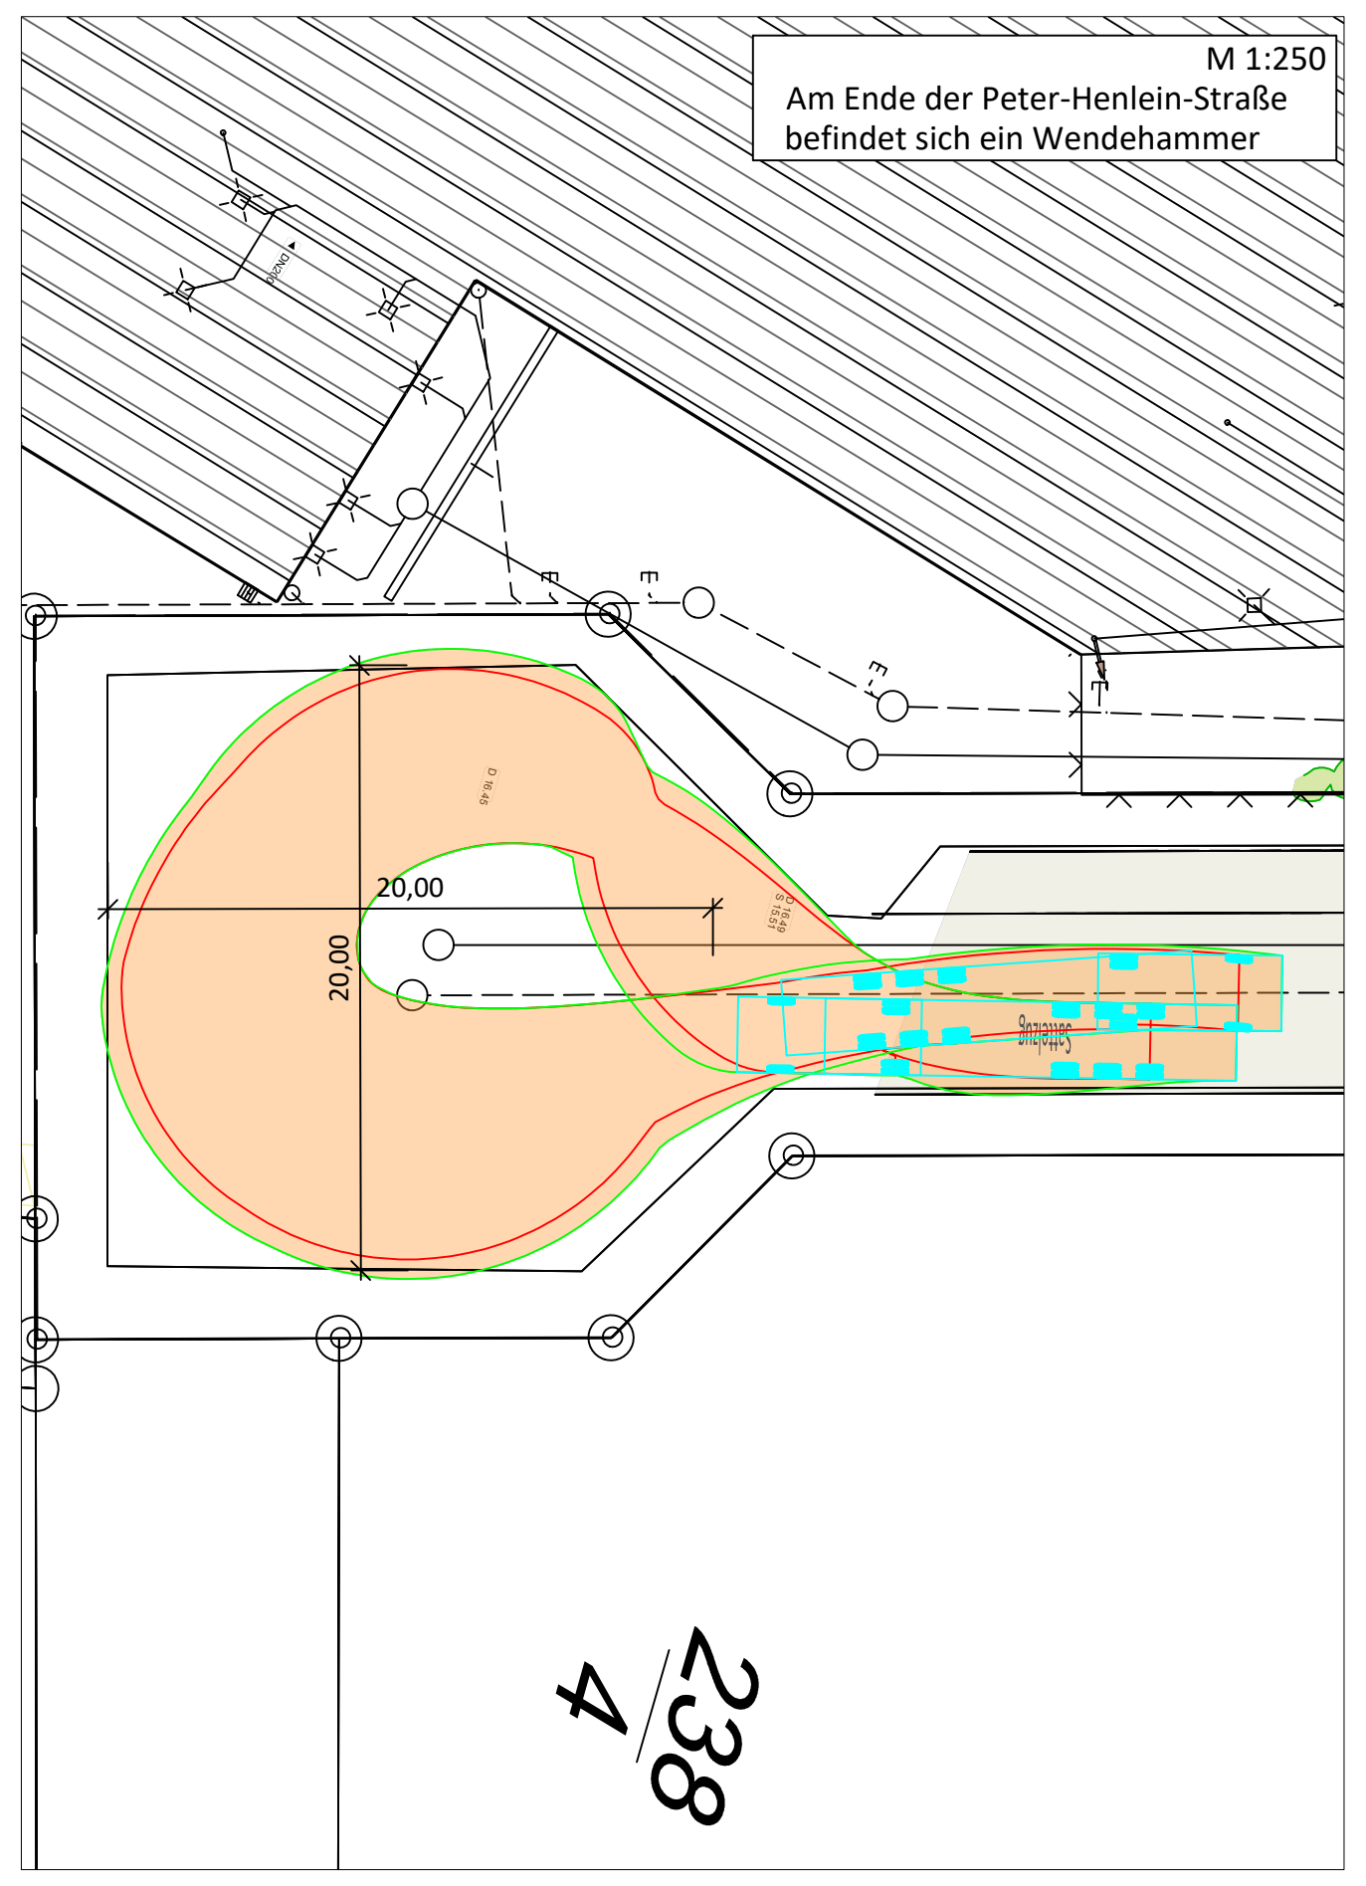

Bauphase 14
M 1:100
1. Grundwasserabsenkung
2. Rohrgraben
3. SW-Anschluss
   (2 Schächte + Rohrleitung)
4. Wasserhaltung
5. Druckrohrleitung-Anschluss incl. Molchschleuse

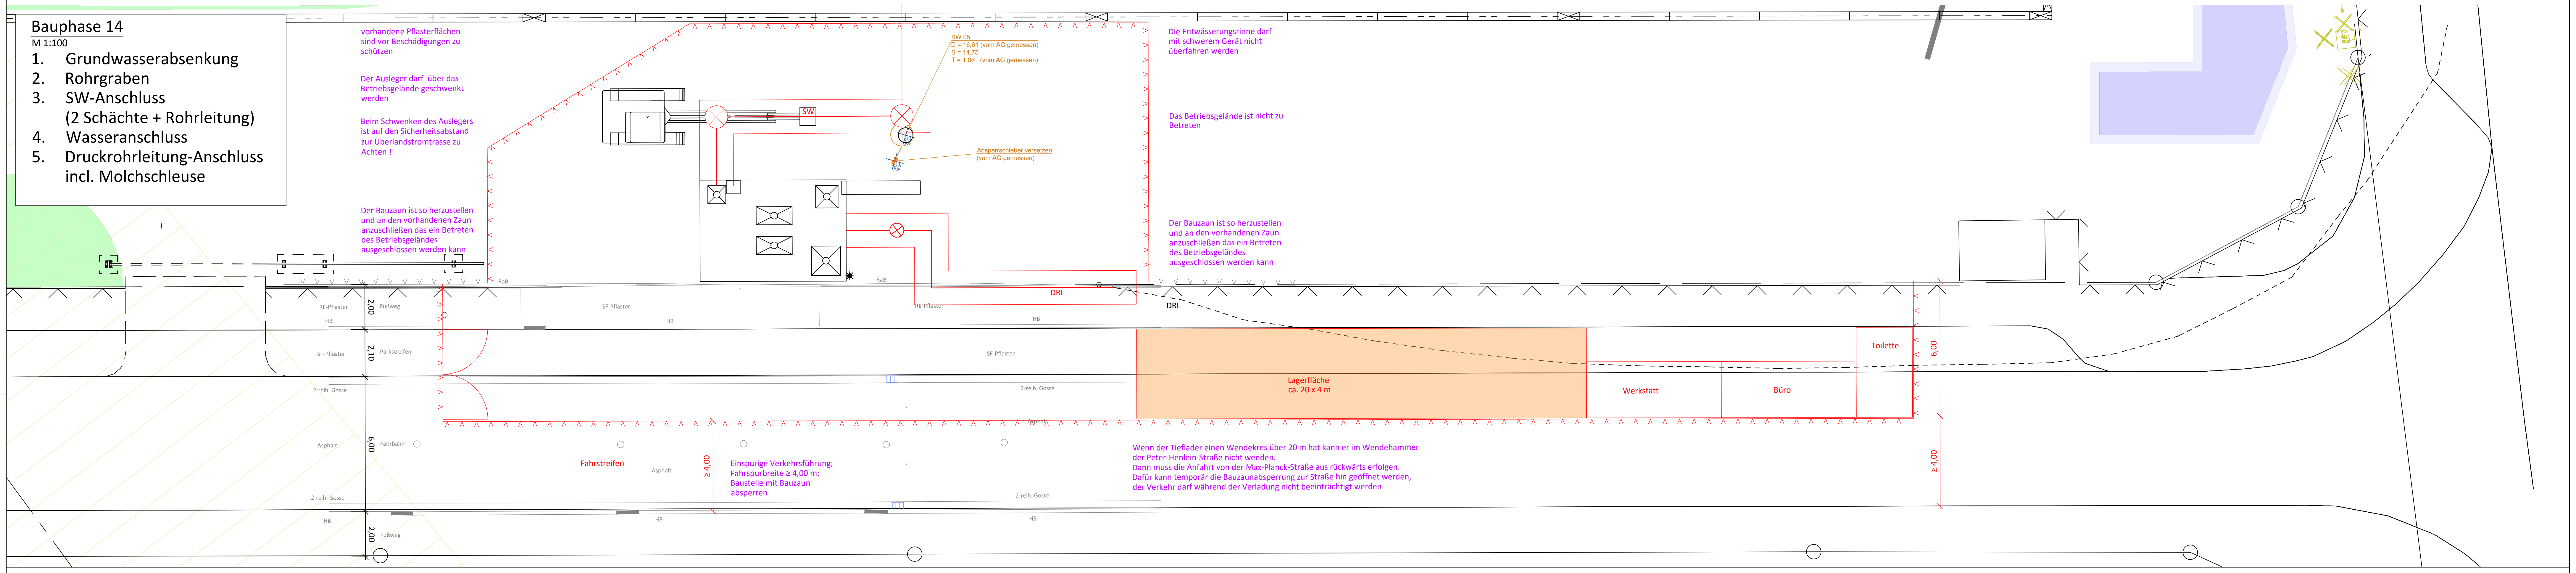

vorhandene Pflasterflächen sind vor Beschädigungen zu schützen

Der Ausleger darf über das Betriebsgelände geschwenkt werden

Beim Schwenken des Auslegers ist auf den Sicherheitsabstand zur Überlandstromtrasse zu Achten !

Der Bauzaun ist so herzustellen und an den vorhandenen Zaun anzuschließen das ein Betreten des Betriebsgeländes ausgeschlossen werden kann

Die Entwässerungsrinne darf mit schwerem Gerät nicht überfahren werden

Das Betriebsgelände ist nicht zu Betreten

Der Bauzaun ist so herzustellen und an den vorhandenen Zaun anzuschließen das ein Betreten des Betriebsgeländes ausgeschlossen werden kann

Einspurige Verkehrsführung; Fahrspurbreite ≥ 4,00 m; Baustelle mit Bauzaun absperren

Wenn der Tieflader einen Wendekres über 20 m hat kann er im Wendehammer der Peter-Henlein-Straße nicht wenden.
Dann muss die Anfahrt von der Max-Planck-Straße aus rückwärts erfolgen.
Dafür kann temporär die Bauzaunabsperrung zur Straße hin geöffnet werden, der Verkehr darf während der Verladung nicht beeinträchtigt werden

Bauphase 13
M 1:100
1. Innenausbau
2. Einbauten
3. Schachtabdeckungen
4. Elektroarbeiten

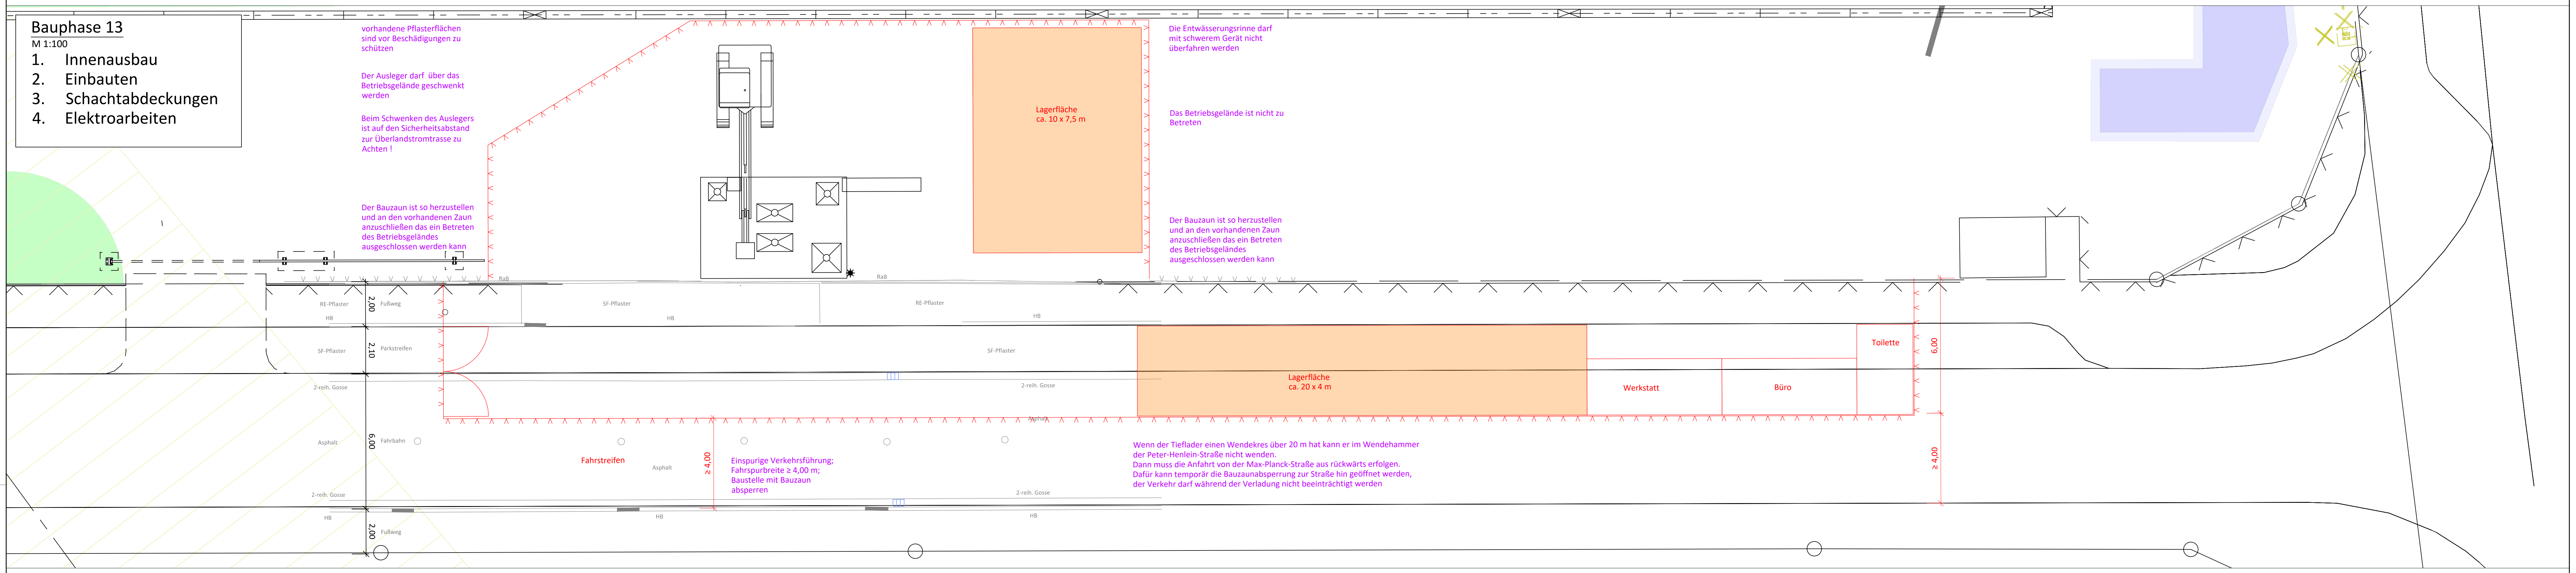

vorhandene Pflasterflächen sind vor Beschädigungen zu schützen

Der Ausleger darf über das Betriebsgelände geschwenkt werden

Beim Schwenken des Auslegers ist auf den Sicherheitsabstand zur Überlandstromtrasse zu Achten !

Der Bauzaun ist so herzustellen und an den vorhandenen Zaun anzuschließen das ein Betreten des Betriebsgeländes ausgeschlossen werden kann

Die Entwässerungsrinne darf mit schwerem Gerät nicht überfahren werden

Das Betriebsgelände ist nicht zu Betreten

Der Bauzaun ist so herzustellen und an den vorhandenen Zaun anzuschließen das ein Betreten des Betriebsgeländes ausgeschlossen werden kann

Einspurige Verkehrsführung; Fahrspurbreite ≥ 4,00 m; Baustelle mit Bauzaun absperren

Wenn der Tieflader einen Wendekres über 20 m hat kann er im Wendehammer der Peter-Henlein-Straße nicht wenden.
Dann muss die Anfahrt von der Max-Planck-Straße aus rückwärts erfolgen.
Dafür kann temporär die Bauzaunabsperrung zur Straße hin geöffnet werden, der Verkehr darf während der Verladung nicht beeinträchtigt werden

Bauphase 12
M 1:100
1. Verfüllen der Baugrube; ca. 170 m³
2. Spundwände abbrennen auf -0,50 m unter GOK

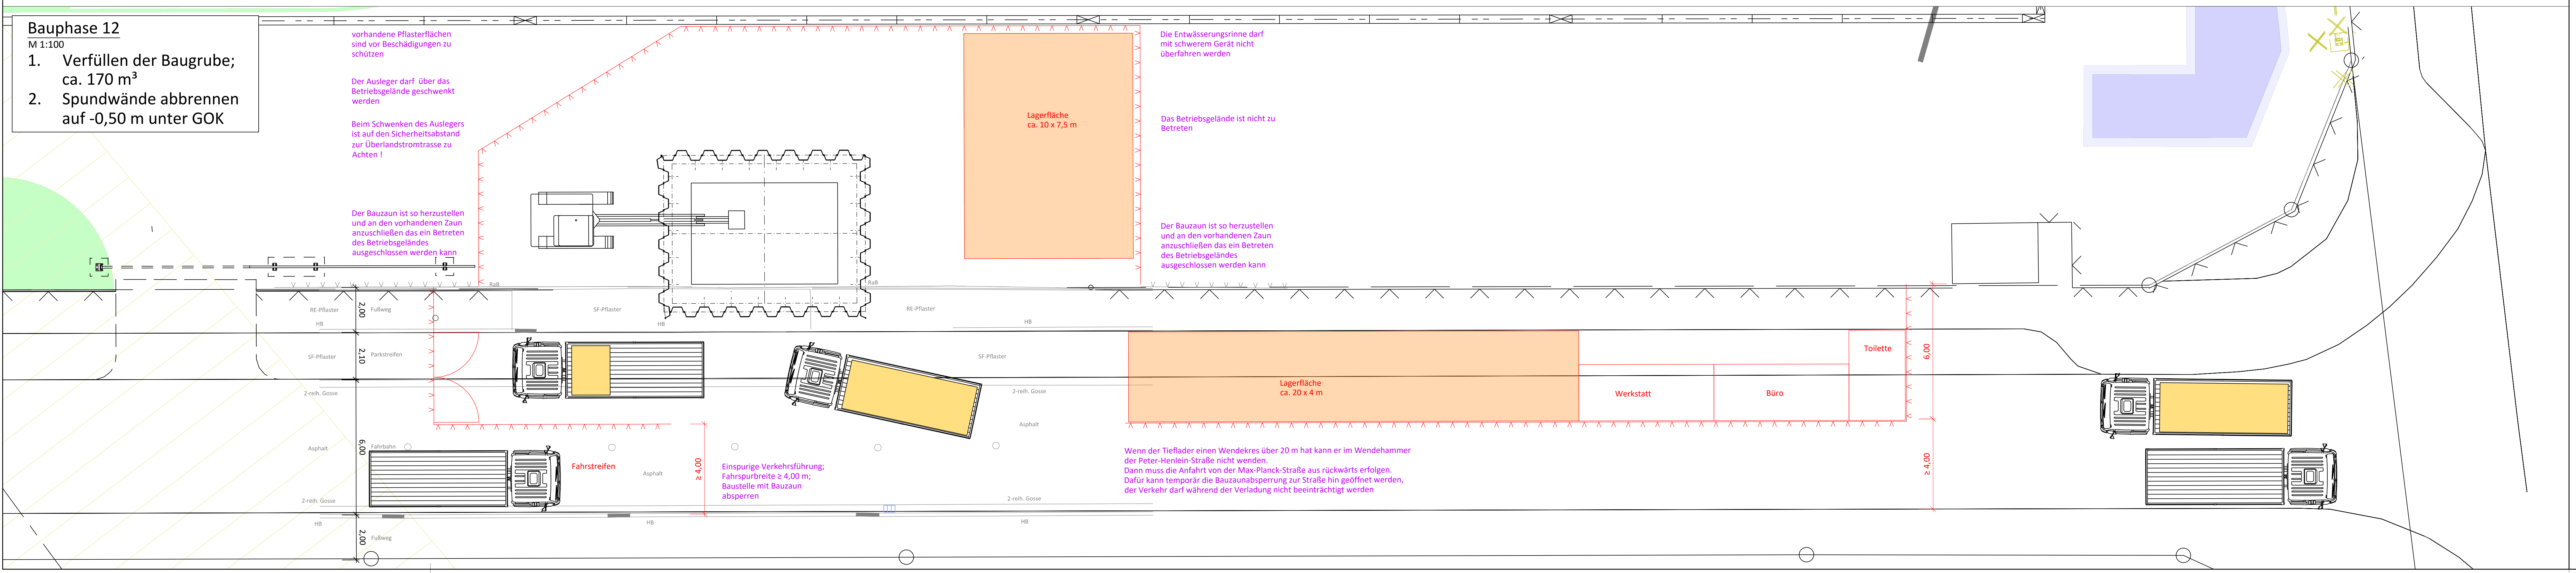

vorhandene Pflasterflächen sind vor Beschädigungen zu schützen

Der Ausleger darf über das Betriebsgelände geschwenkt werden

Beim Schwenken des Auslegers ist auf den Sicherheitsabstand zur Überlandstromtrasse zu Achten !

Der Bauzaun ist so herzustellen und an den vorhandenen Zaun anzuschließen das ein Betreten des Betriebsgeländes ausgeschlossen werden kann

Die Entwässerungsrinne darf mit schwerem Gerät nicht überfahren werden

Das Betriebsgelände ist nicht zu Betreten

Der Bauzaun ist so herzustellen und an den vorhandenen Zaun anzuschließen das ein Betreten des Betriebsgeländes ausgeschlossen werden kann

Einspurige Verkehrsführung; Fahrspurbreite ≥ 4,00 m; Baustelle mit Bauzaun absperren

Wenn der Tieflader einen Wendekres über 20 m hat kann er im Wendehammer der Peter-Henlein-Straße nicht wenden.
Dann muss die Anfahrt von der Max-Planck-Straße aus rückwärts erfolgen.
Dafür kann temporär die Bauzaunabsperrung zur Straße hin geöffnet werden, der Verkehr darf während der Verladung nicht beeinträchtigt werden

Zeichenerklärung

Bestand / Vermessung

—	Flurstücksgrenze	▥ ■	Straßenablauf	☐	Flurstück
42,00	Geländehöhen	HB	Hochbord		
⌄⌄⌄	Zaun	TB	Tiefbord		

Planung

	SW - Kanal
←	Druckrohrleitung
—	Rückbau
	Flurstück Erweiterung
⌄⌄⌄	Zaun
▥	

Bestand Leitungen

⊗=⊗	SW - Kanal
⊗=⊗	RW - Kanal
⊗=⊗	Anschlussltg . vom Betrieb "Badenhop"
-·-·-	Fernmelde

Alle in dem Plan eingetragenen Leitungen sind nach zu erfolgender Abstimmung mit dem Leitungsträger vor Ort zu überprüfen. Die Vollständigkeit und Angaben der Art, Lage, Dimension, Verlegetiefe und des Materials sind unverbindlich.

Index	Beschreibung	Datum	bearb. / gez.
a	Erstausgabe	08.09.26	Be / Le

Stadt Verden

Neubau Pumpwerk Peter-Henlein-Straße
Projekt-Nr. 2025-8314-0039

Bauablaufplan mit Bauphasen 4/4

aufgestellt: **Stadt Verden**	**Maßstab: 1 : 100**
Celle, 08. September 2026	**bearbeitet:**
	gezeichnet:
	Anlage
	Registrier-Nr.: 20042-60-KP01-BEP04-a
	~~UTM~~ ~~GK3~~ ~~GK4~~ ~~lokal~~
	Grundplan:

LV-Exemplar

P:\2020\20042\07_AutoCAD_Planung-DRL\60-KP01-BEP01-04-a.dwg