


Ingenieurbüro Marienwerder GmbH Ingenieure-Geologen Alfred-Nobel-Straße 12 30926 Seelze Bearbeiter: Bi. Datum: 29.01.2025	Körnungslinie Errtückigung RRB u. geplantes Pumpwerk Nachuntersuchung, Verden	Probe entnommen am : 09.01.-10.01.2025 Art der Entnahme : gestört Arbeitsweise : kombinierte Sieb-u.Schlämmanalyse
--	--	---

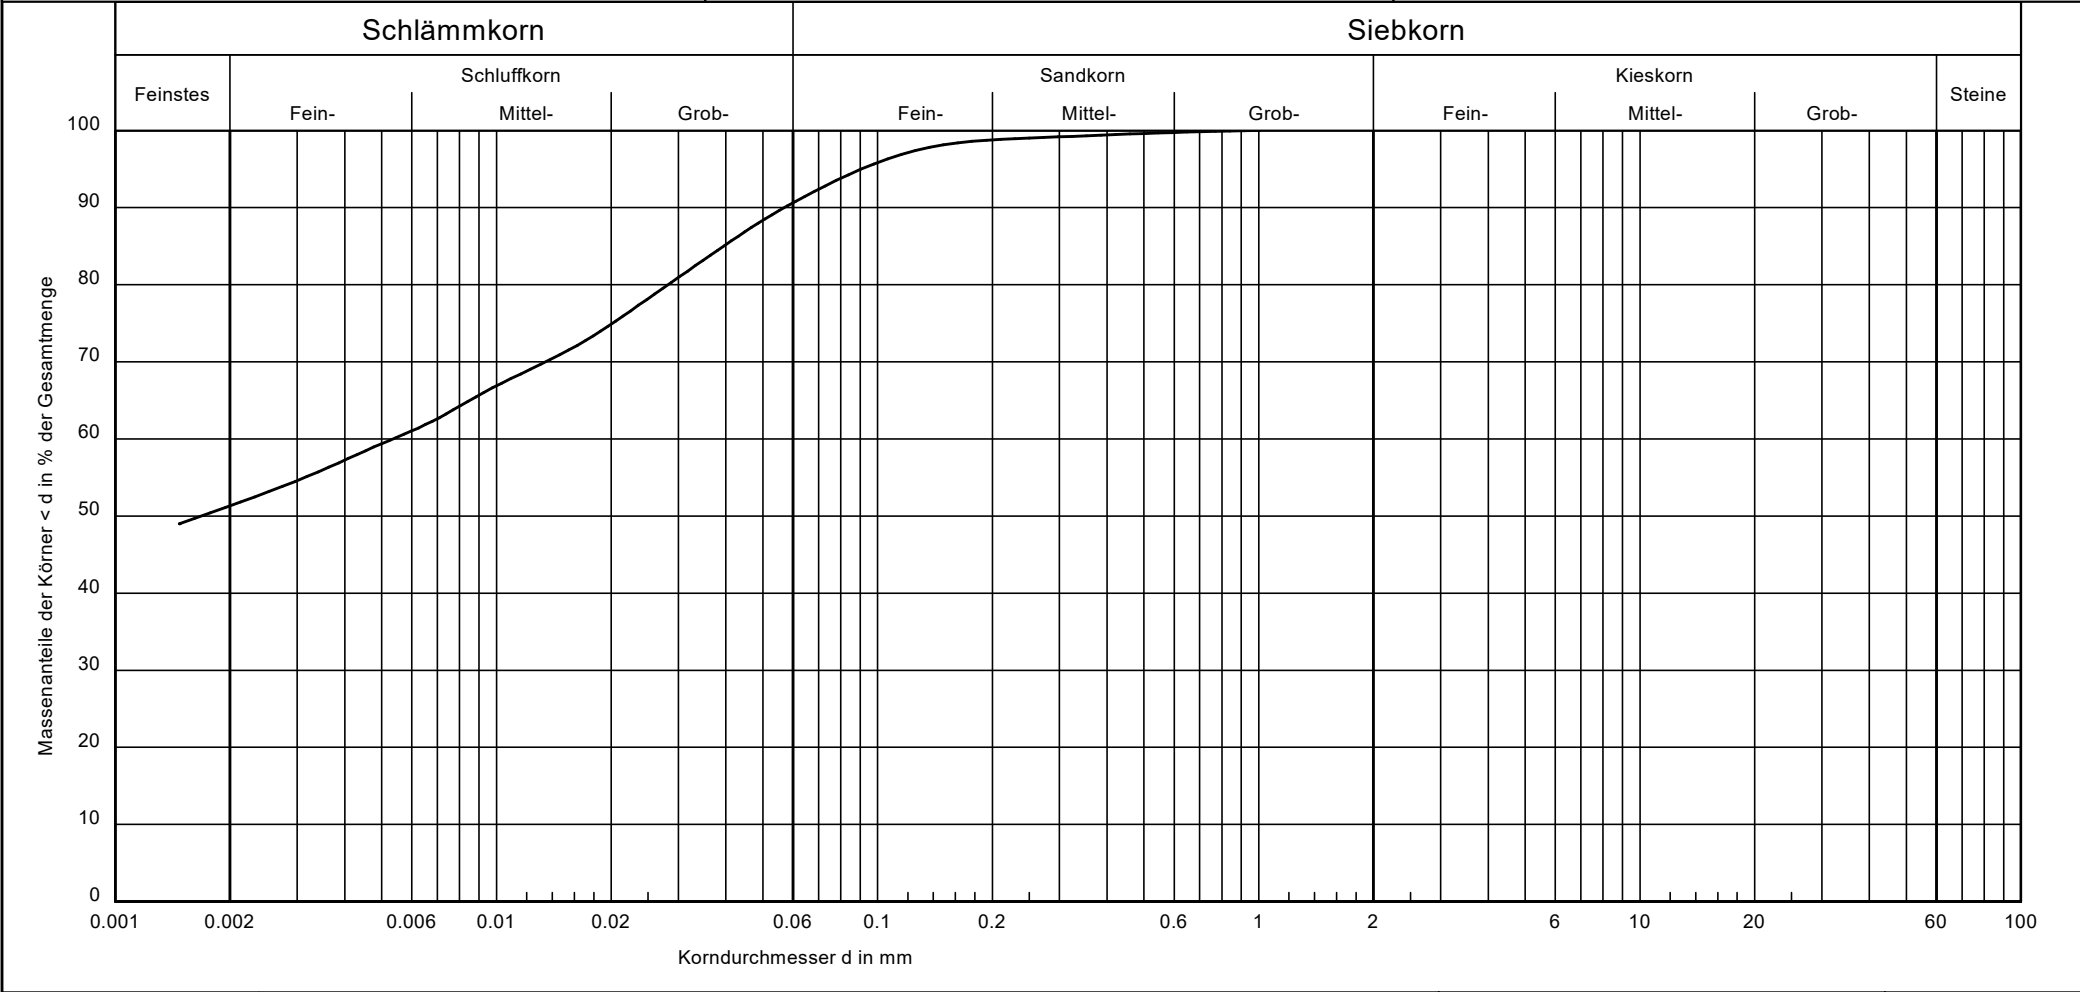

Bezeichnung:	BP 12	Bemerkungen:	Anlage: 3.10
Bodenart:	T,ü,fs'		
Tiefe:	15.00 - 16.30 m		
U/Cc	-/-		
Entnahmestelle:	B 1		