


Ingenieurbüro Marienwerder GmbH Ingenieure-Geologen Alfred-Nobel-Straße 12 30926 Seelze Bearbeiter: Bi. Datum: 29.01.25	Körnungslinie Errtückigung RRB u. geplantes Pumpwerk, Nachuntersuchung, Verden	Probe entnommen am: 09.01.-10.01.2025 Art der Entnahme : gestört Arbeitsweise : Naßsiebung
---	---	---

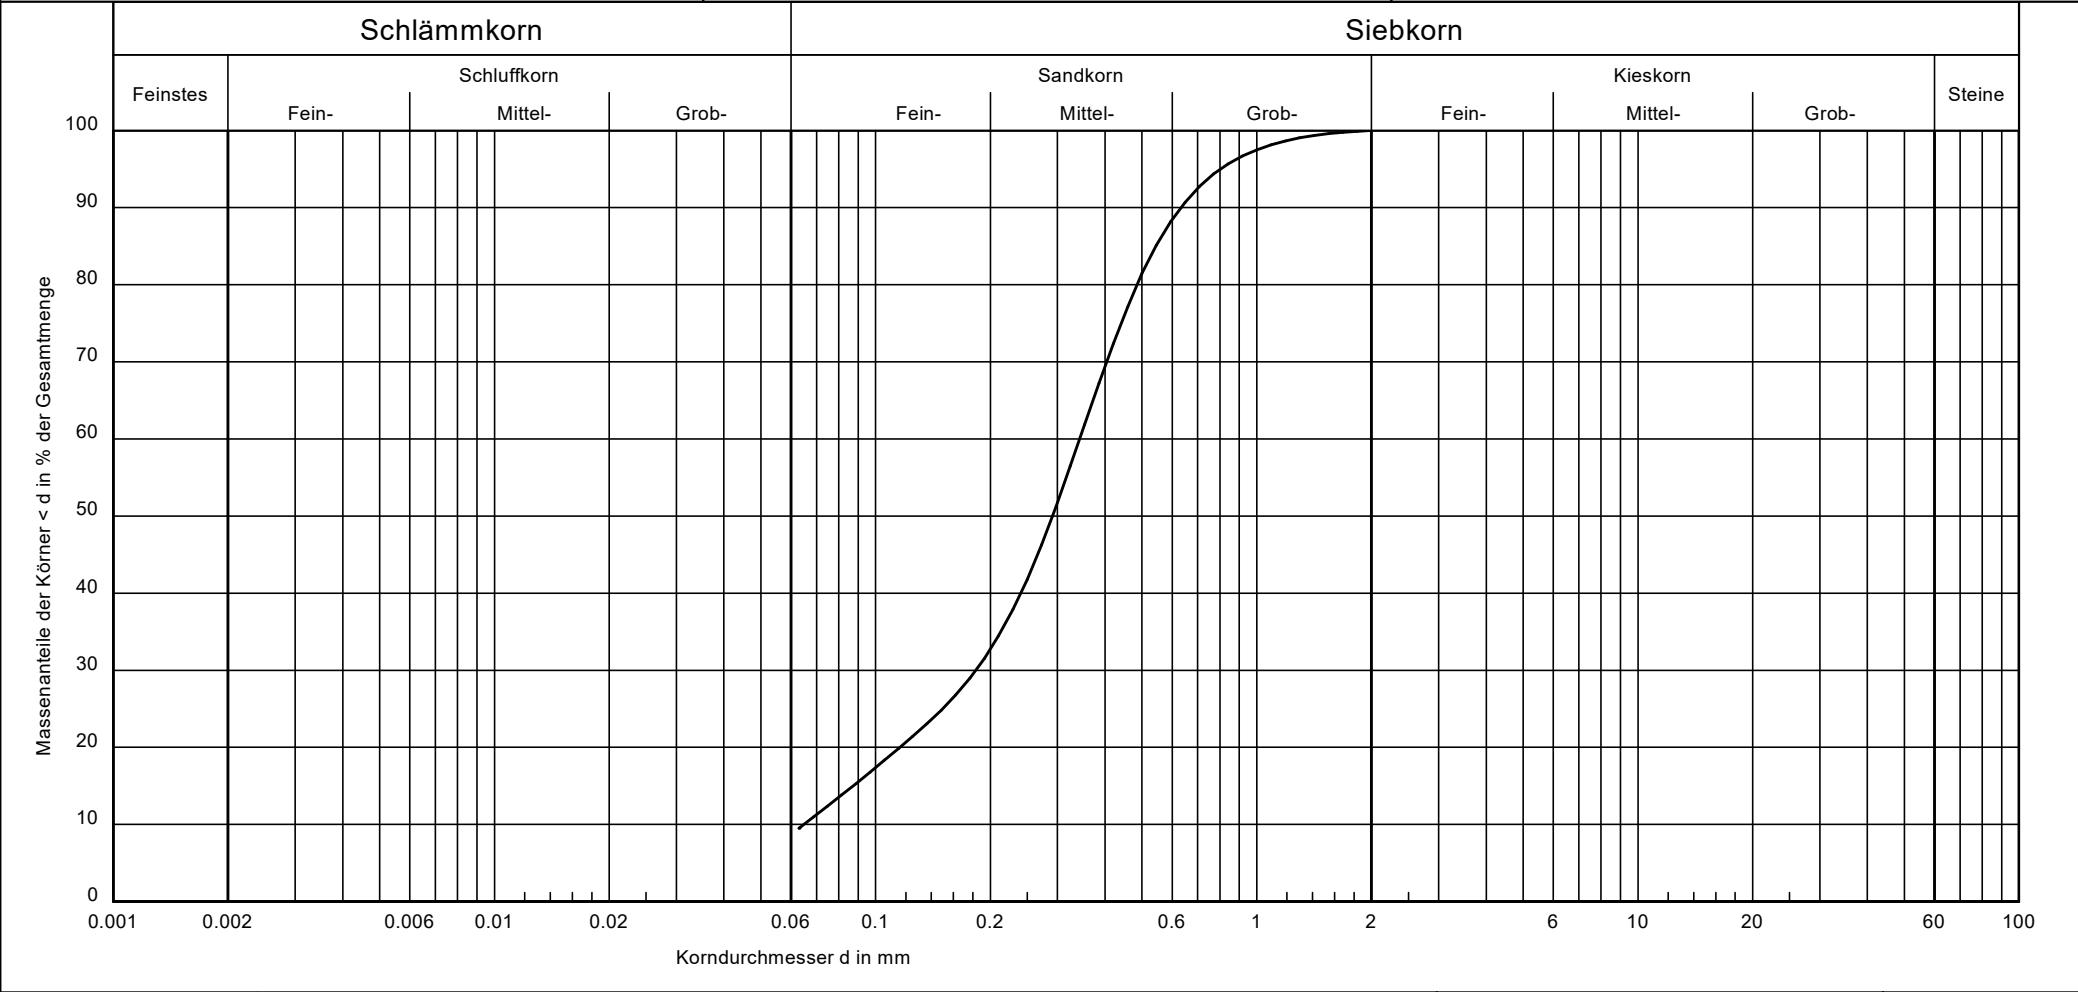

Bezeichnung:	BP 3	Bemerkungen:	Anlage: 3.3
Bodenart:	mS,fs,gs',u'		
Tiefe:	1.60 - 1.80m		
U/Cc	5.3/1.5		
Entnahmestelle:	B 1		
k [m/s] (Mallet/Paquant):	2.5 * 10 ⁻⁵		