


Ingenieurbüro Marienwerder GmbH Ingenieure-Geologen Alfred-Nobel-Straße 12 30926 Seelze Bearbeiter: Bi. Datum: 29.01.2025	Körnungslinie Errtückigung RRB u. geplantes Pumpwerk, Nachuntersuchung, Verden	Probe entnommen am : 09.01.-10.01.2025 Art der Entnahme : gestört Arbeitsweise : kombinierte Sieb-u.Schlämmanalyse
---	---	---

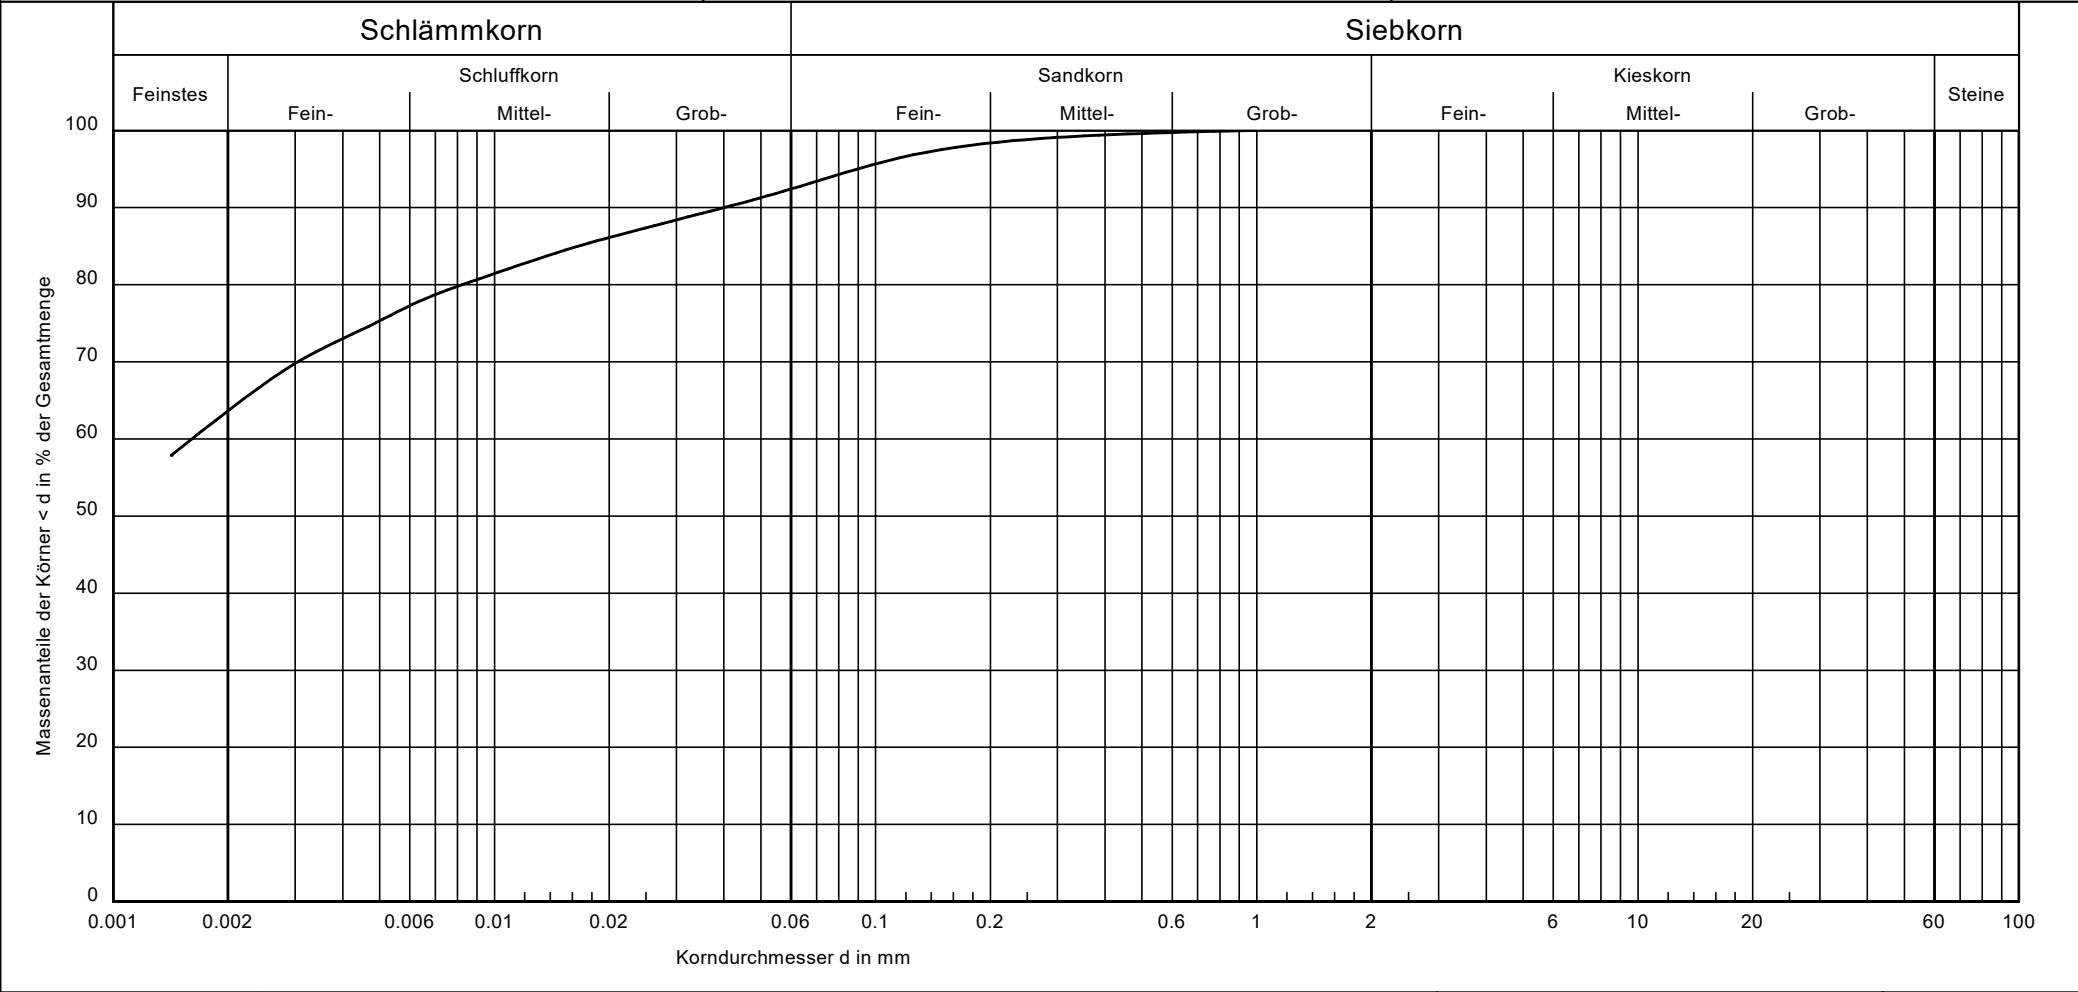

Bezeichnung:	BP 10	Bemerkungen:	Anlage: 3.9
Bodenart:	T,u,fs'		
Tiefe:	12.90 - 14.10 m		
U/Cc	-/-		
Entnahmestelle:	B 1		