



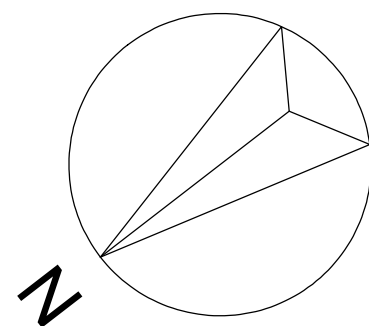

Gründung

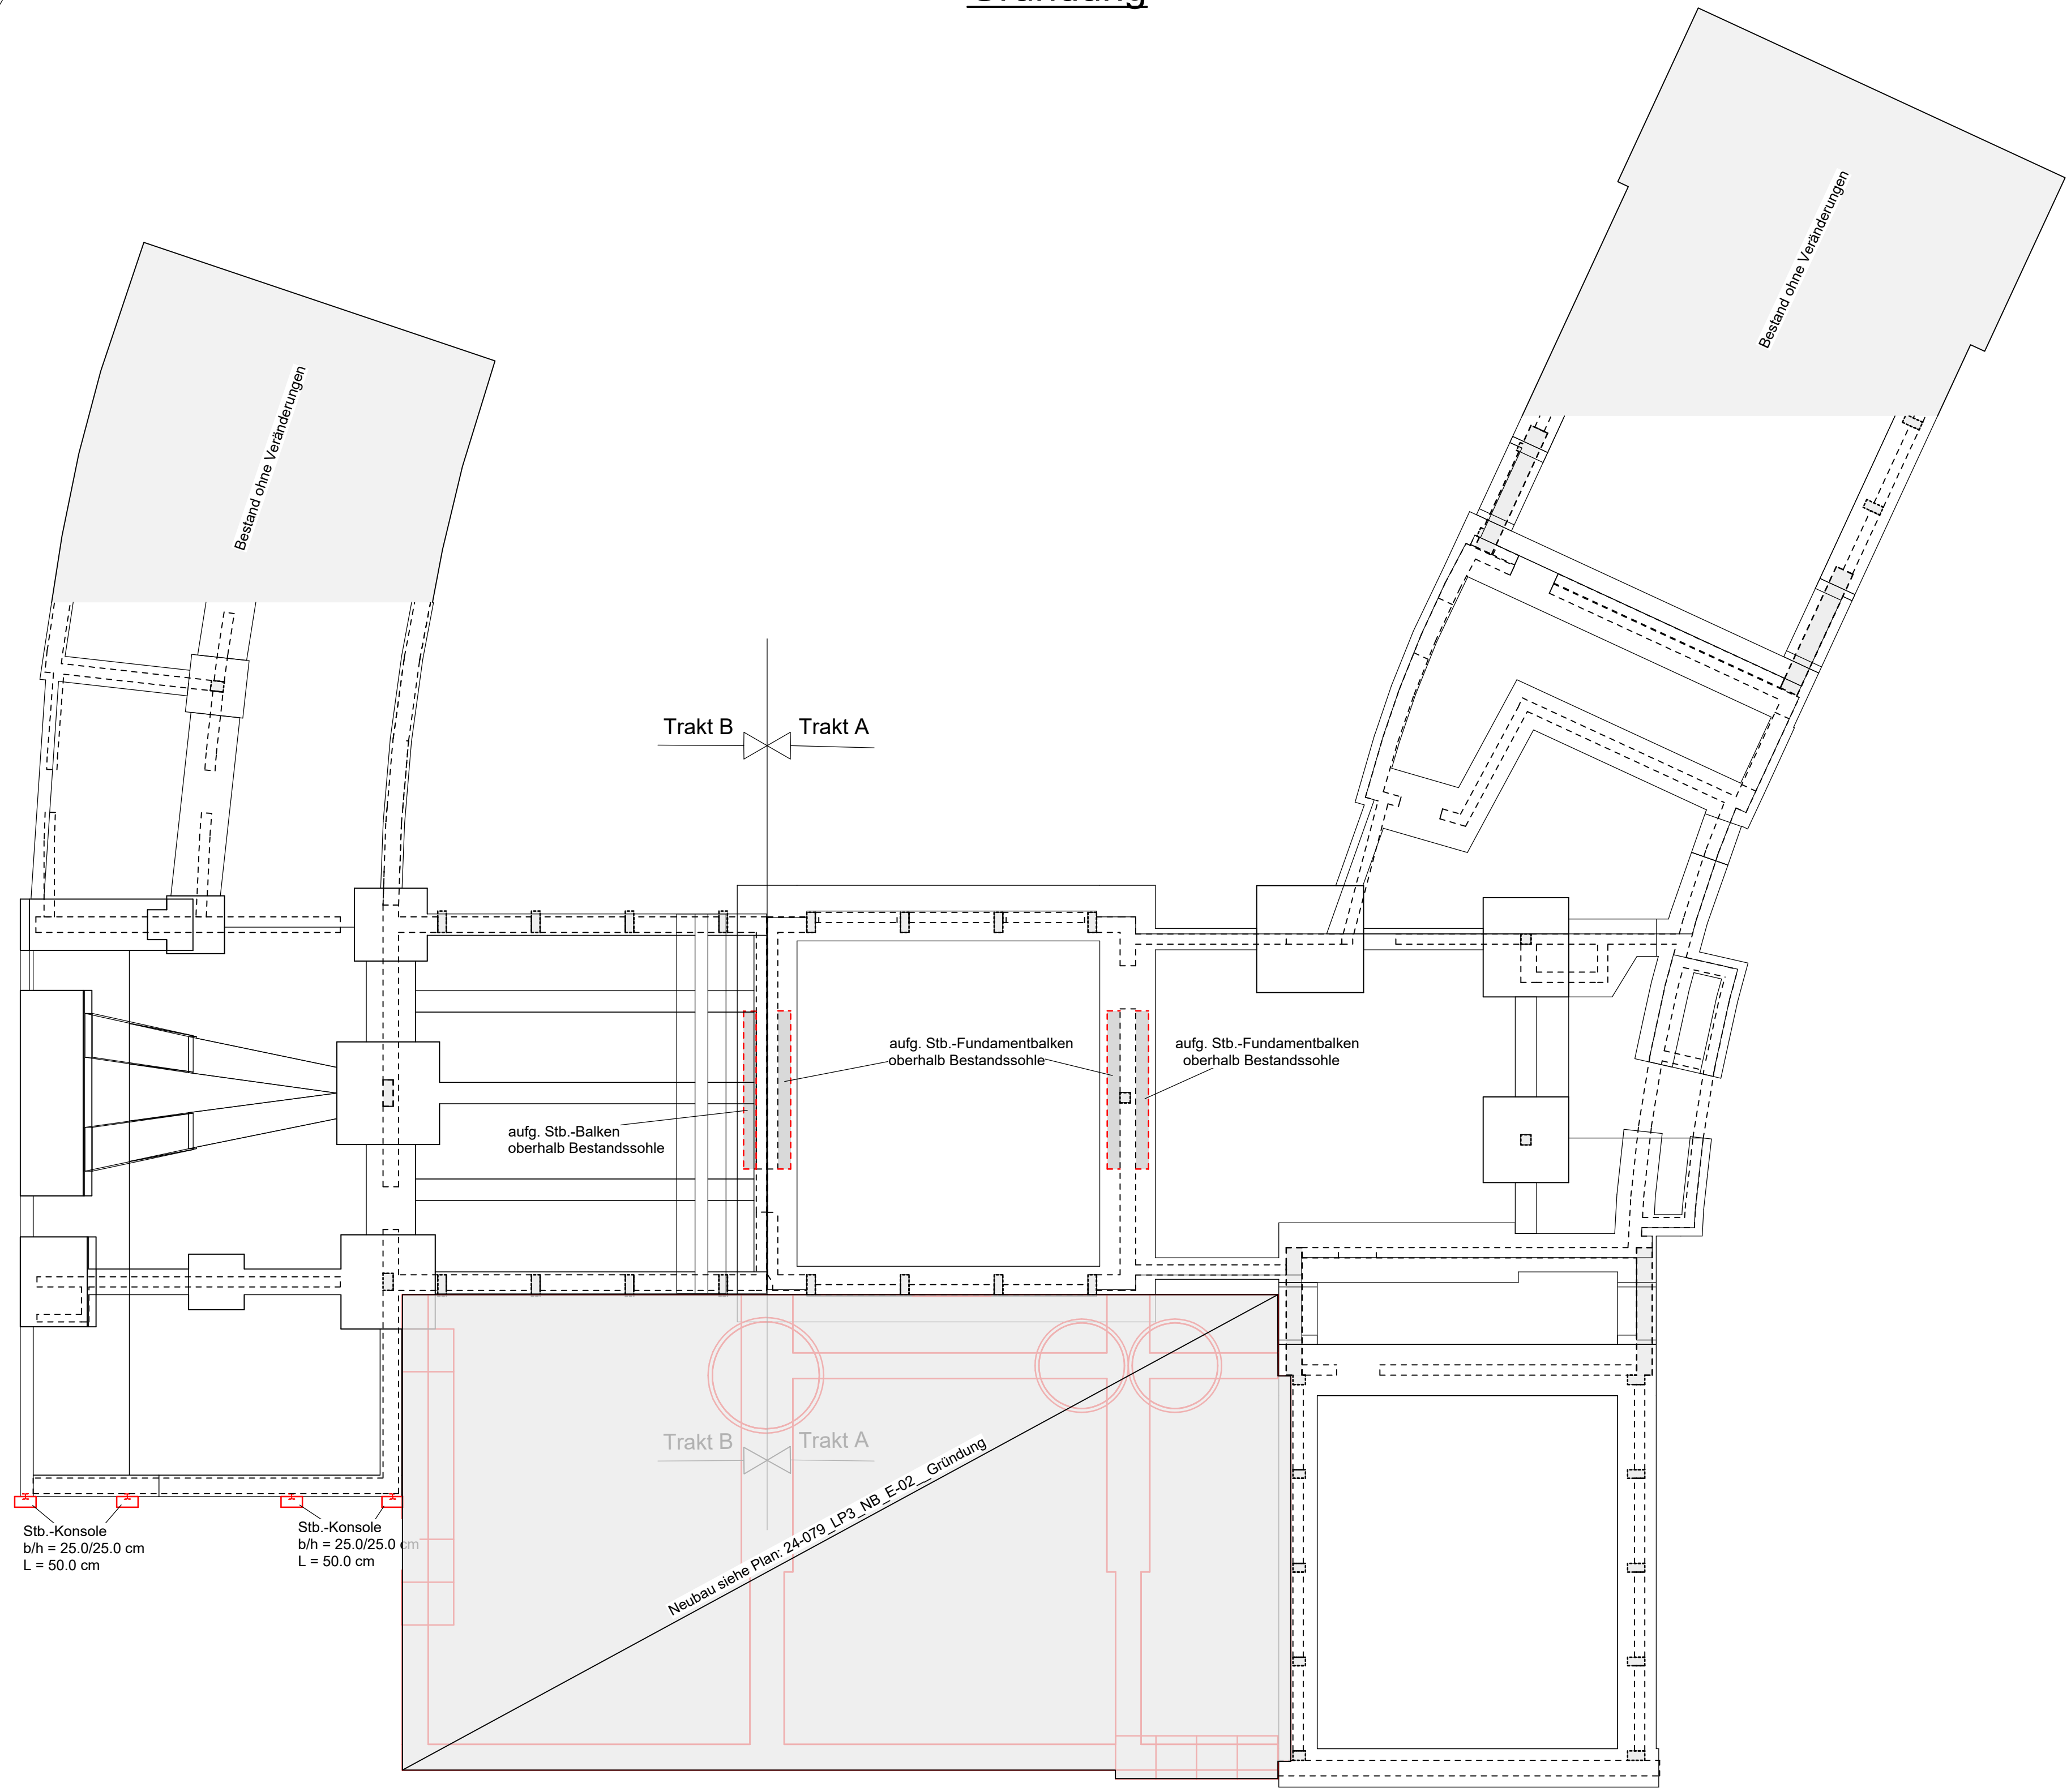

Materialgüten/Baustoffe

- I --- BESTAND - Profilstahl
- BETSAND - aufg. Bauteile Stb.
- BESTAND - aufg. Bauteile Mwk / HRB
- I --- NEUBAU - Profilstahl S235
- NEUBAU - aufg. Bauteile Stb.
- NEUBAU - aufg. Bauteile Mwk / HRB

Expositionsklassen /

Betongüten

Stb.-Konsole:
allseitig: XC2 / XF1 / WF
C 25/30

Hinweis Fundamente

Bei der Ausführung der Fundamente siehe Bodengutachten vom 29.08.2024 des
Ing.-Büro Ingenieurgeologisches Büro Underground, Plantage 20, 28215 Bremen
Die Baugrube ist durch den Bodengutachter abzunehmen!
Unter allen Fundamenten/Sohle mind. 5 cm Sauberkeitsschicht C8/10 anzuordnen.

Gründung am Bestand

Bei den Gründungsarbeiten
neben bestehenden Fundamenten
ist die DIN 4123 zwingend zu beachten.

±0.00 = +27.72m ü. NHN

GEZ.	DATUM	ÄNDERUNG

24-079_LP3_BS_E-05_Gründung		
-----------------------------	--	--

PLANINHALT

Entwurfsplan Gründung

MAßSTAB
1:100

BAUVORHABEN

Grundschule Achim-Baden
Bestand
Holzbaden 6, 28832 Achim

BAUHERR

Stadt Achim

Zeppelinstraße 4
28832 Achim

SCHREYER INGENIEURE
Schreyer/Svensson/Partnerschaft mbB
Papierberg 4
23843 Bad Oldesloe
Tel.: 04531 16870 0
e-mail: info@schreyer-ingenieure.de

SCHREYER
INGENIEURE

GEBÄUDE	GESCHOSS	PLANART	NR.	INDEX
BS	GR	E	05	-

GEZ.	DATUM	GEPRÜFT	DATUM
MDO	14.11.2025	ATI	14.11.2025

PROJEKT NR. 24-079