


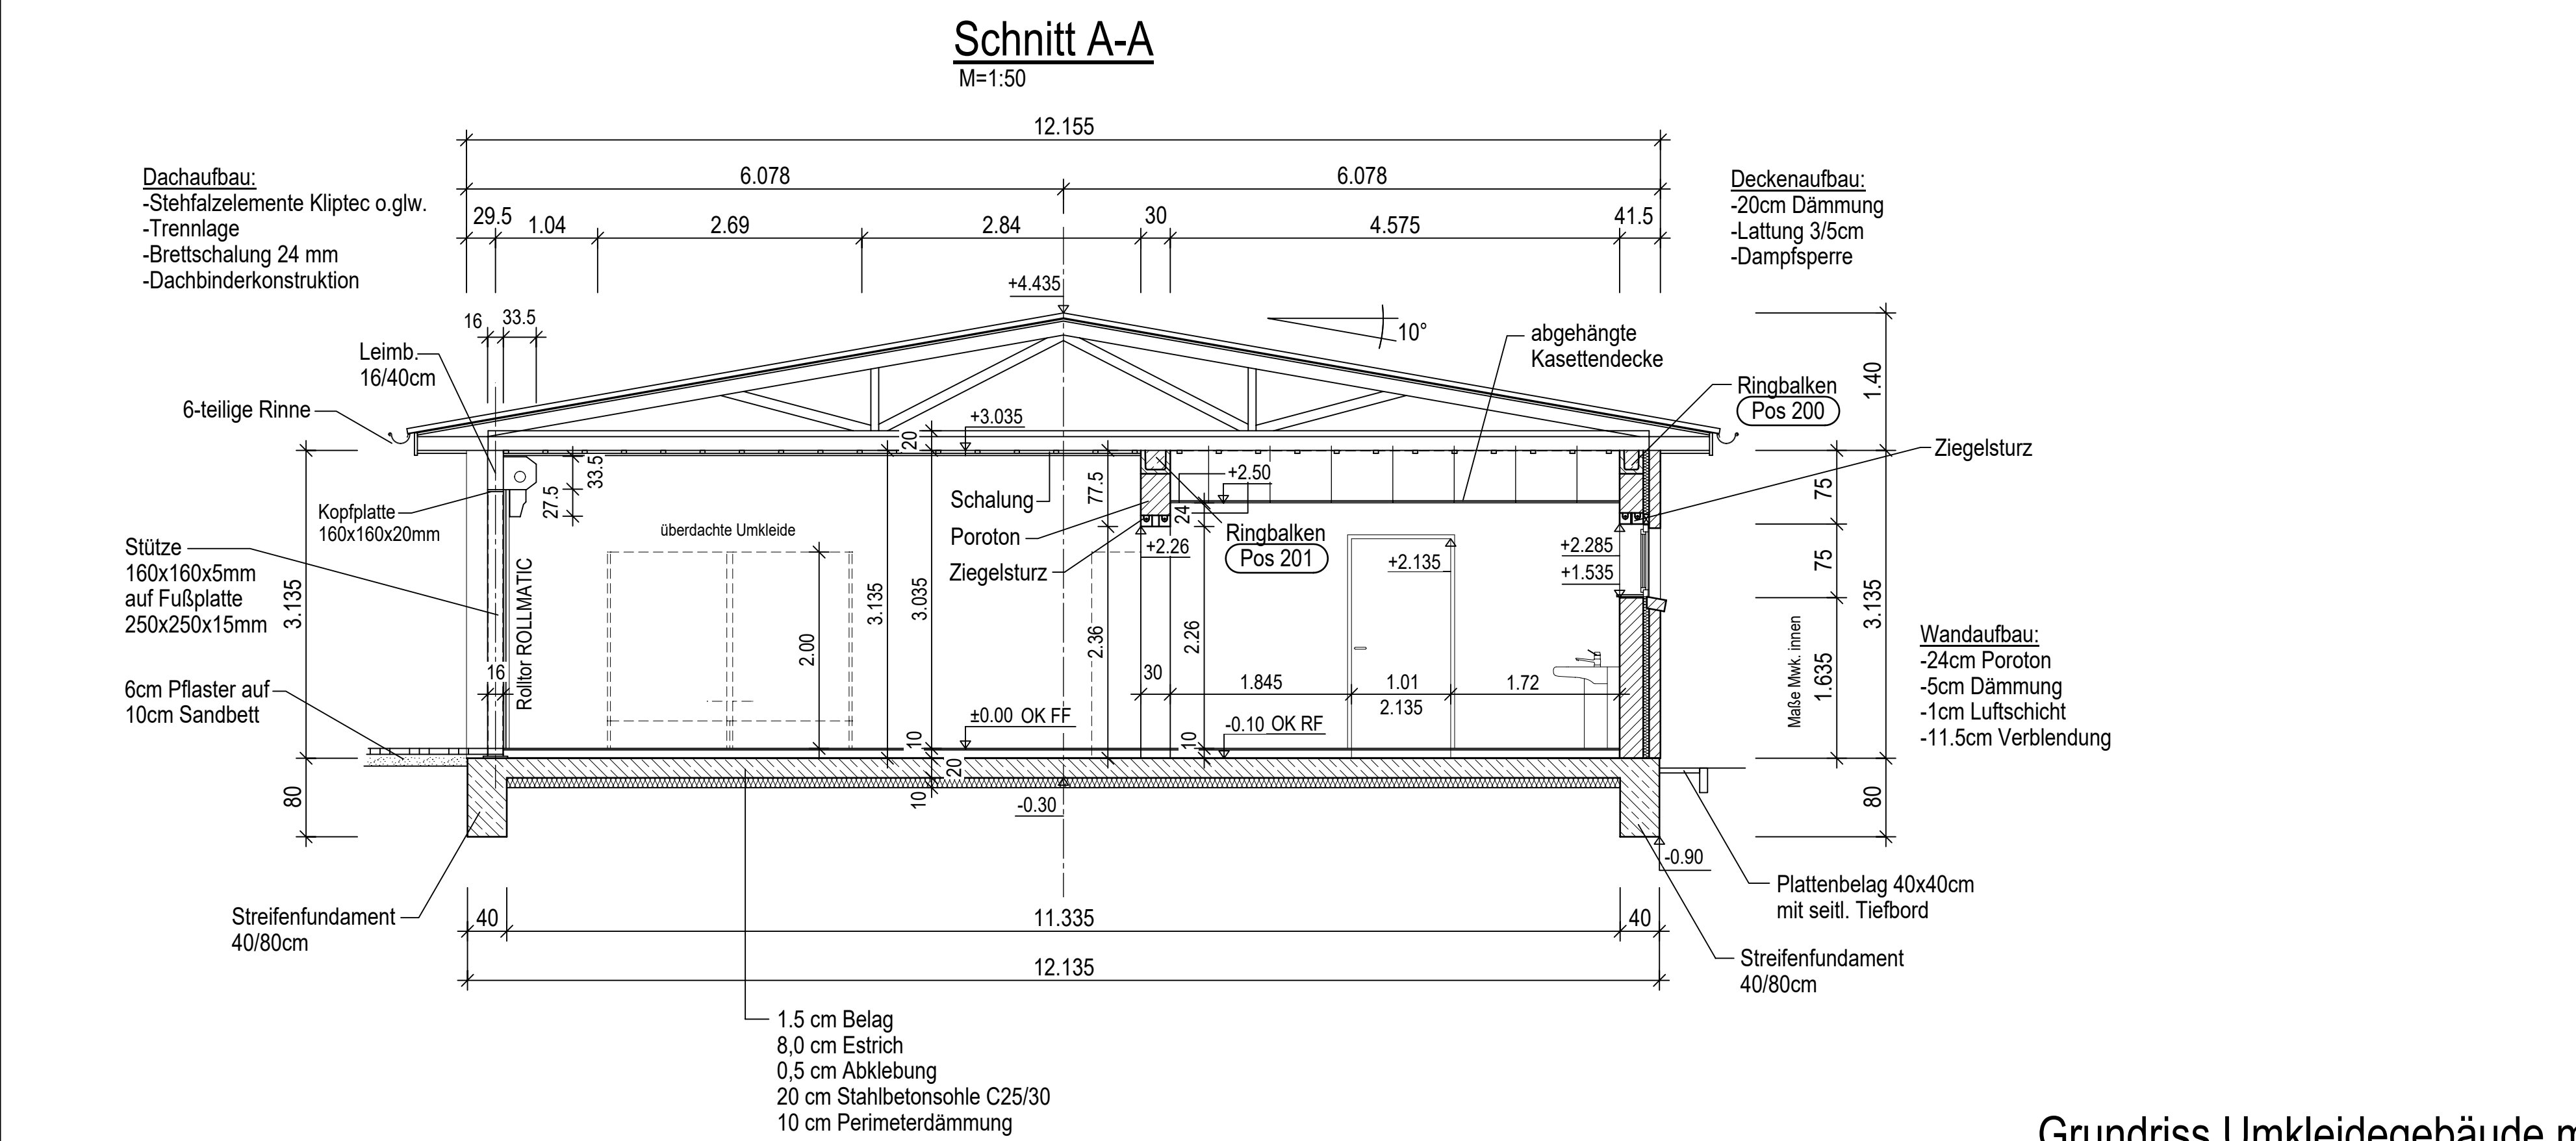

ZUGEHÖRIGE PLÄNE:	
Blatt-Nr. 1	Grundriss und Schnitte
Blatt-Nr. 2	Schnitte und Details

g			
f	Türmaße Technik + Kiosk/Lager geändert; Kühlzelle entfernt	26.11.2019	Gla
e	Nummerierung der Räume, Eingangsbereich geändert, Legende ergänzt, Pumi ergänzt	25.10.2019	Eb.
d	Kassenbereich (Fenster) überarbeitet	16.10.2019	Eb.
c	Masse Verblendmauerwerk und Stützenraster BSH-Indoor angepasst.	01.11.2018	T Mei
b	Bereich Pausenraum, Technik, Beh.-WC überarbeitet; Zugangskontrollanlage nach ECS	19.04.2018	Gla
a	Innenwand Technik entfernt; Fenster statt Türöffnung; Wände überdachte Umkleide	06.04.2018	Gla.
Index	Art der Änderung	Datum	Name

Bauherr:  Stadt Achim Grundstücks- und Gebäudeverwaltung Zeppelinstraße 4 28832 Achim		Planverfasser:  Meinke / Mielke Ingenieurbüro GmbH Große Fährwiese 12 27711 Osterholz-Scharmbeck Telefon: 04271 22111 Telefax: 04271 22112 E-Mail: info@meinke-mielke.de		
Bauort:	Freibad Achim Am Freibad 8 28832 Achim		Datum	Name
		gez.	03.04.2018	Gla.
		bearb.	März 2018	W.Me.
Bauvorhaben:				Maßstab:
Neubau Umkleidegebäude mit Kiosk				1:50
Darstellung:				Blatt-Nr.:
Grundriss und Schnitte				1f