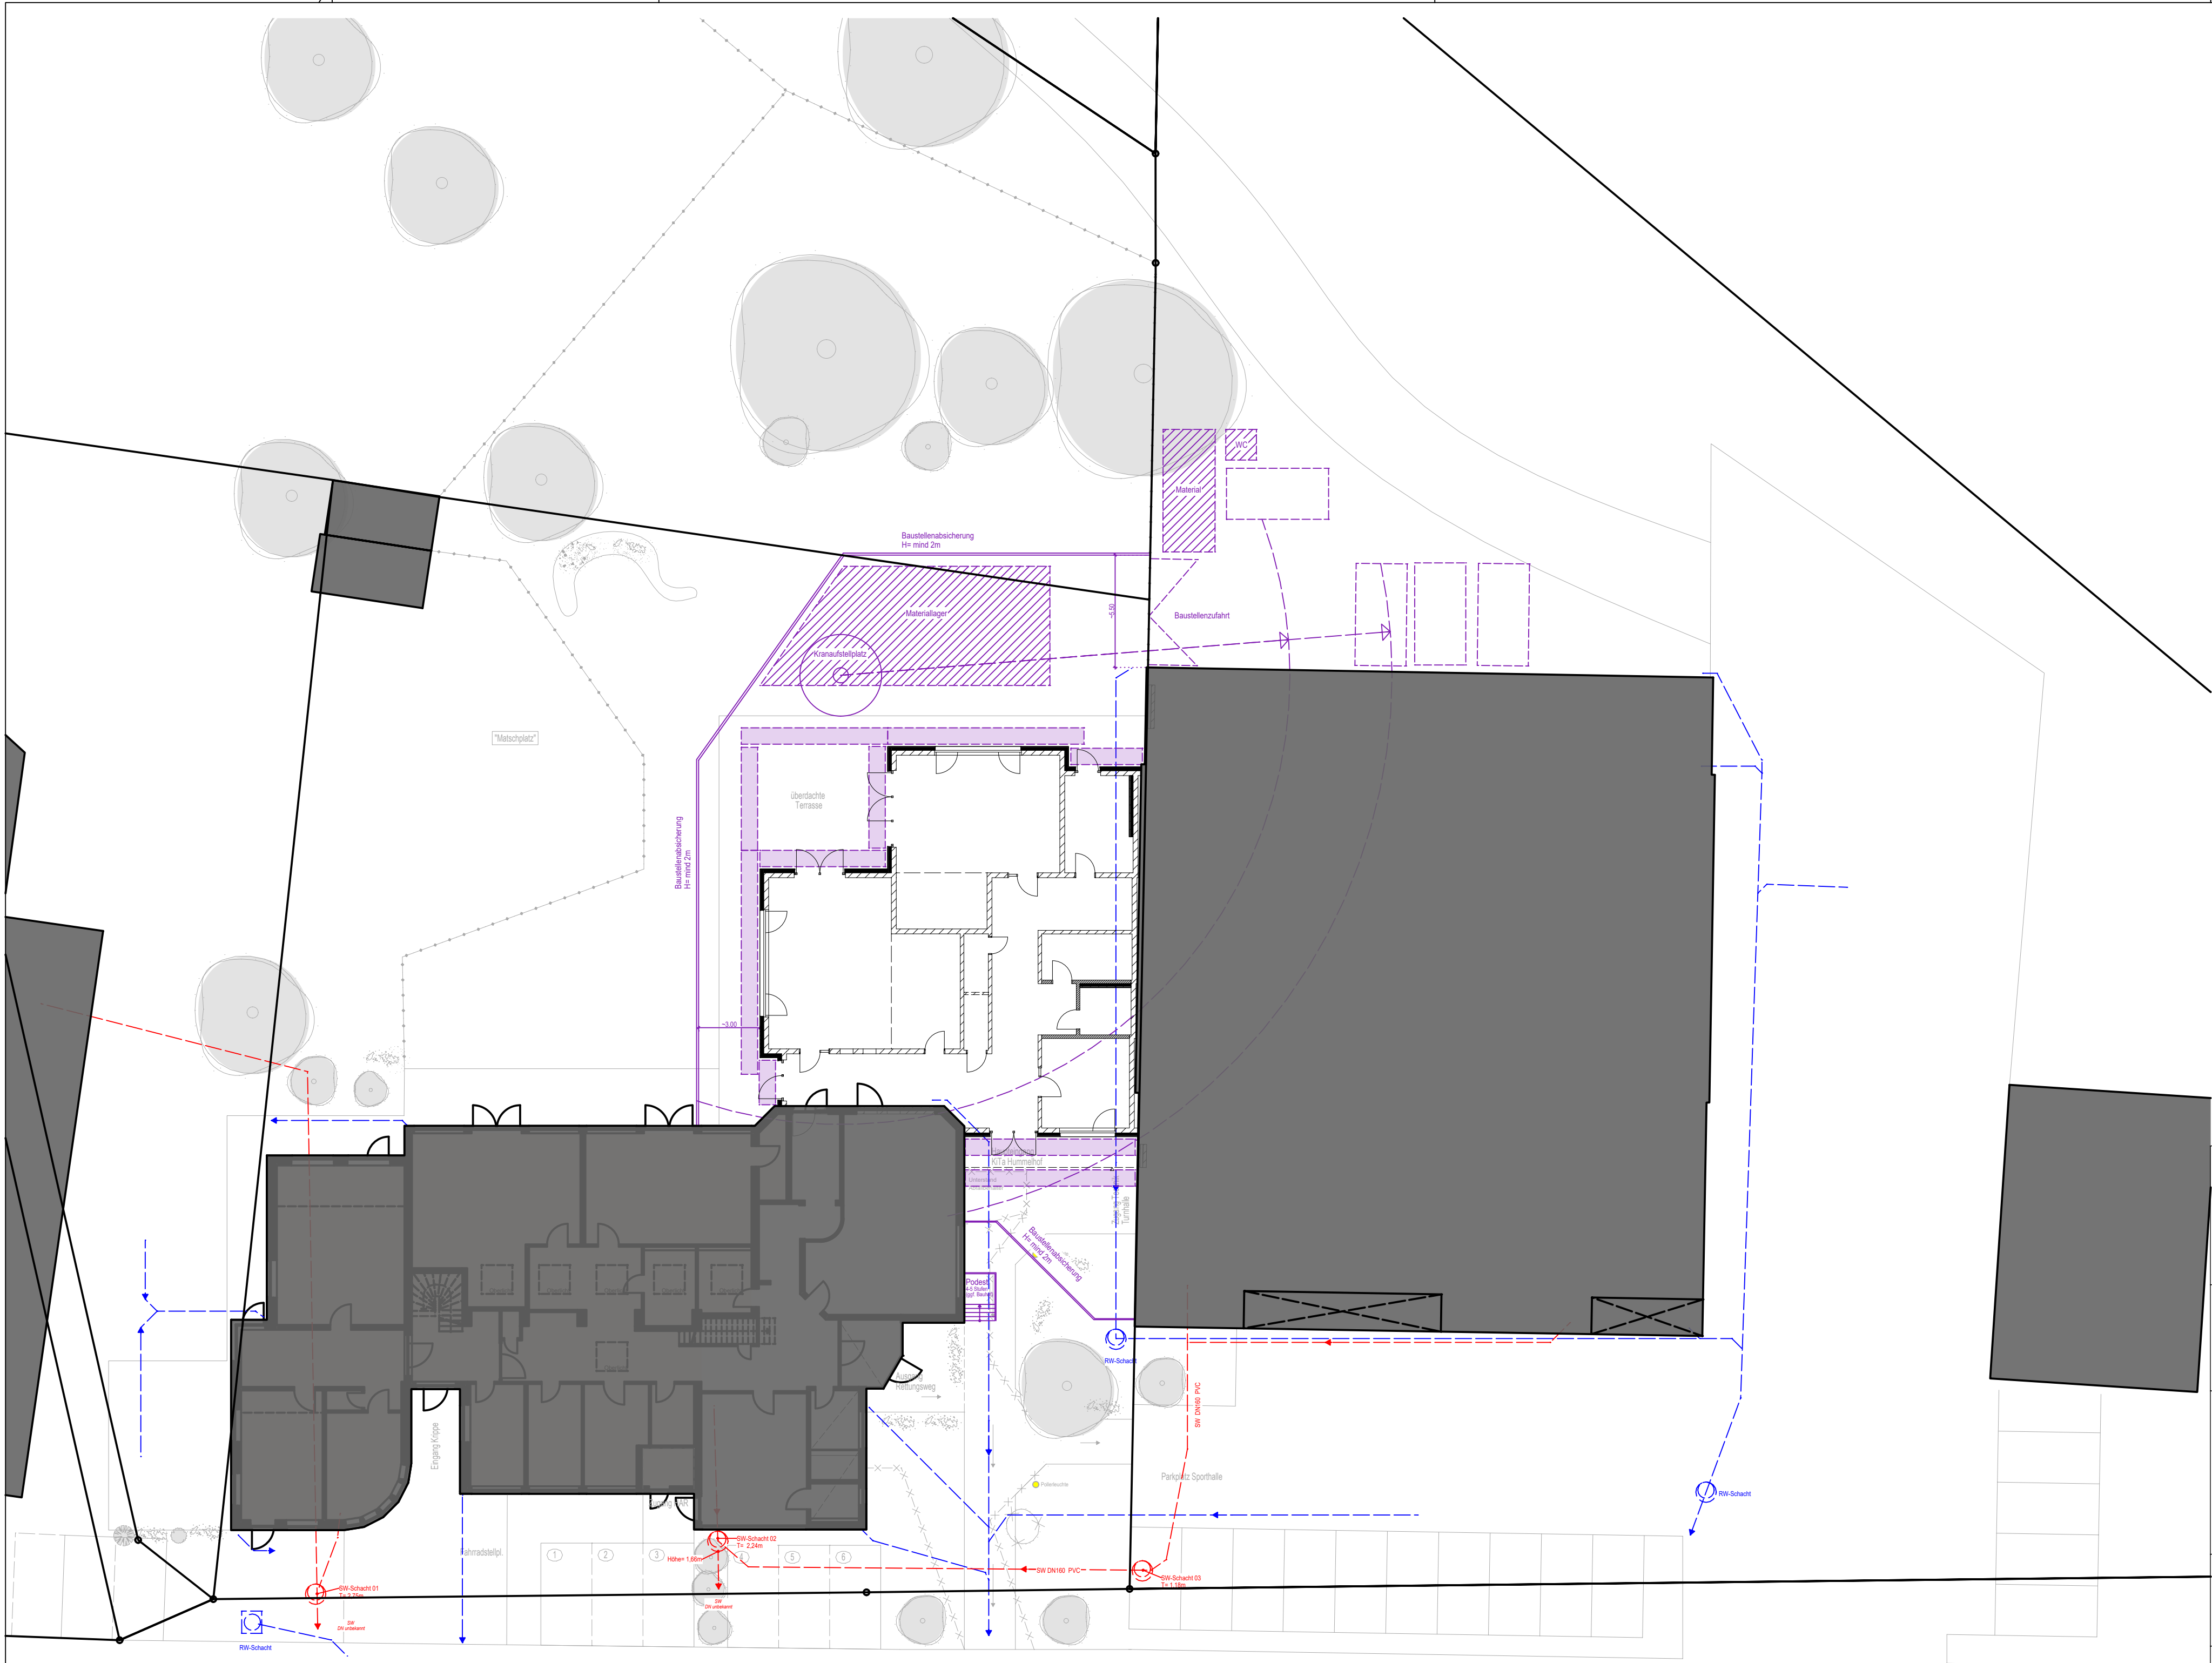


Am Kindergarten

Projekt:		Erweiterung Kita Hummelhof Bohmte			
Bauherr / Antragsteller:		Am Kindergarten 6 49163 Bohmte Gemeinde Bohmte Bremer Str. 4 49163 Bohmte			
Planverfasser:					
Planungsstand:		Ausführungsplanung LP5			
Bauteil:		Übersichtsplan Baustelleneinrichtung			
Datum:	Gez.	Maßstab:	Plan Nr.:	534	Index:
29.06.2026	I.r.	1:200			
H/B = 450 / 750 (0.34m²)					
Allplan 2021					