



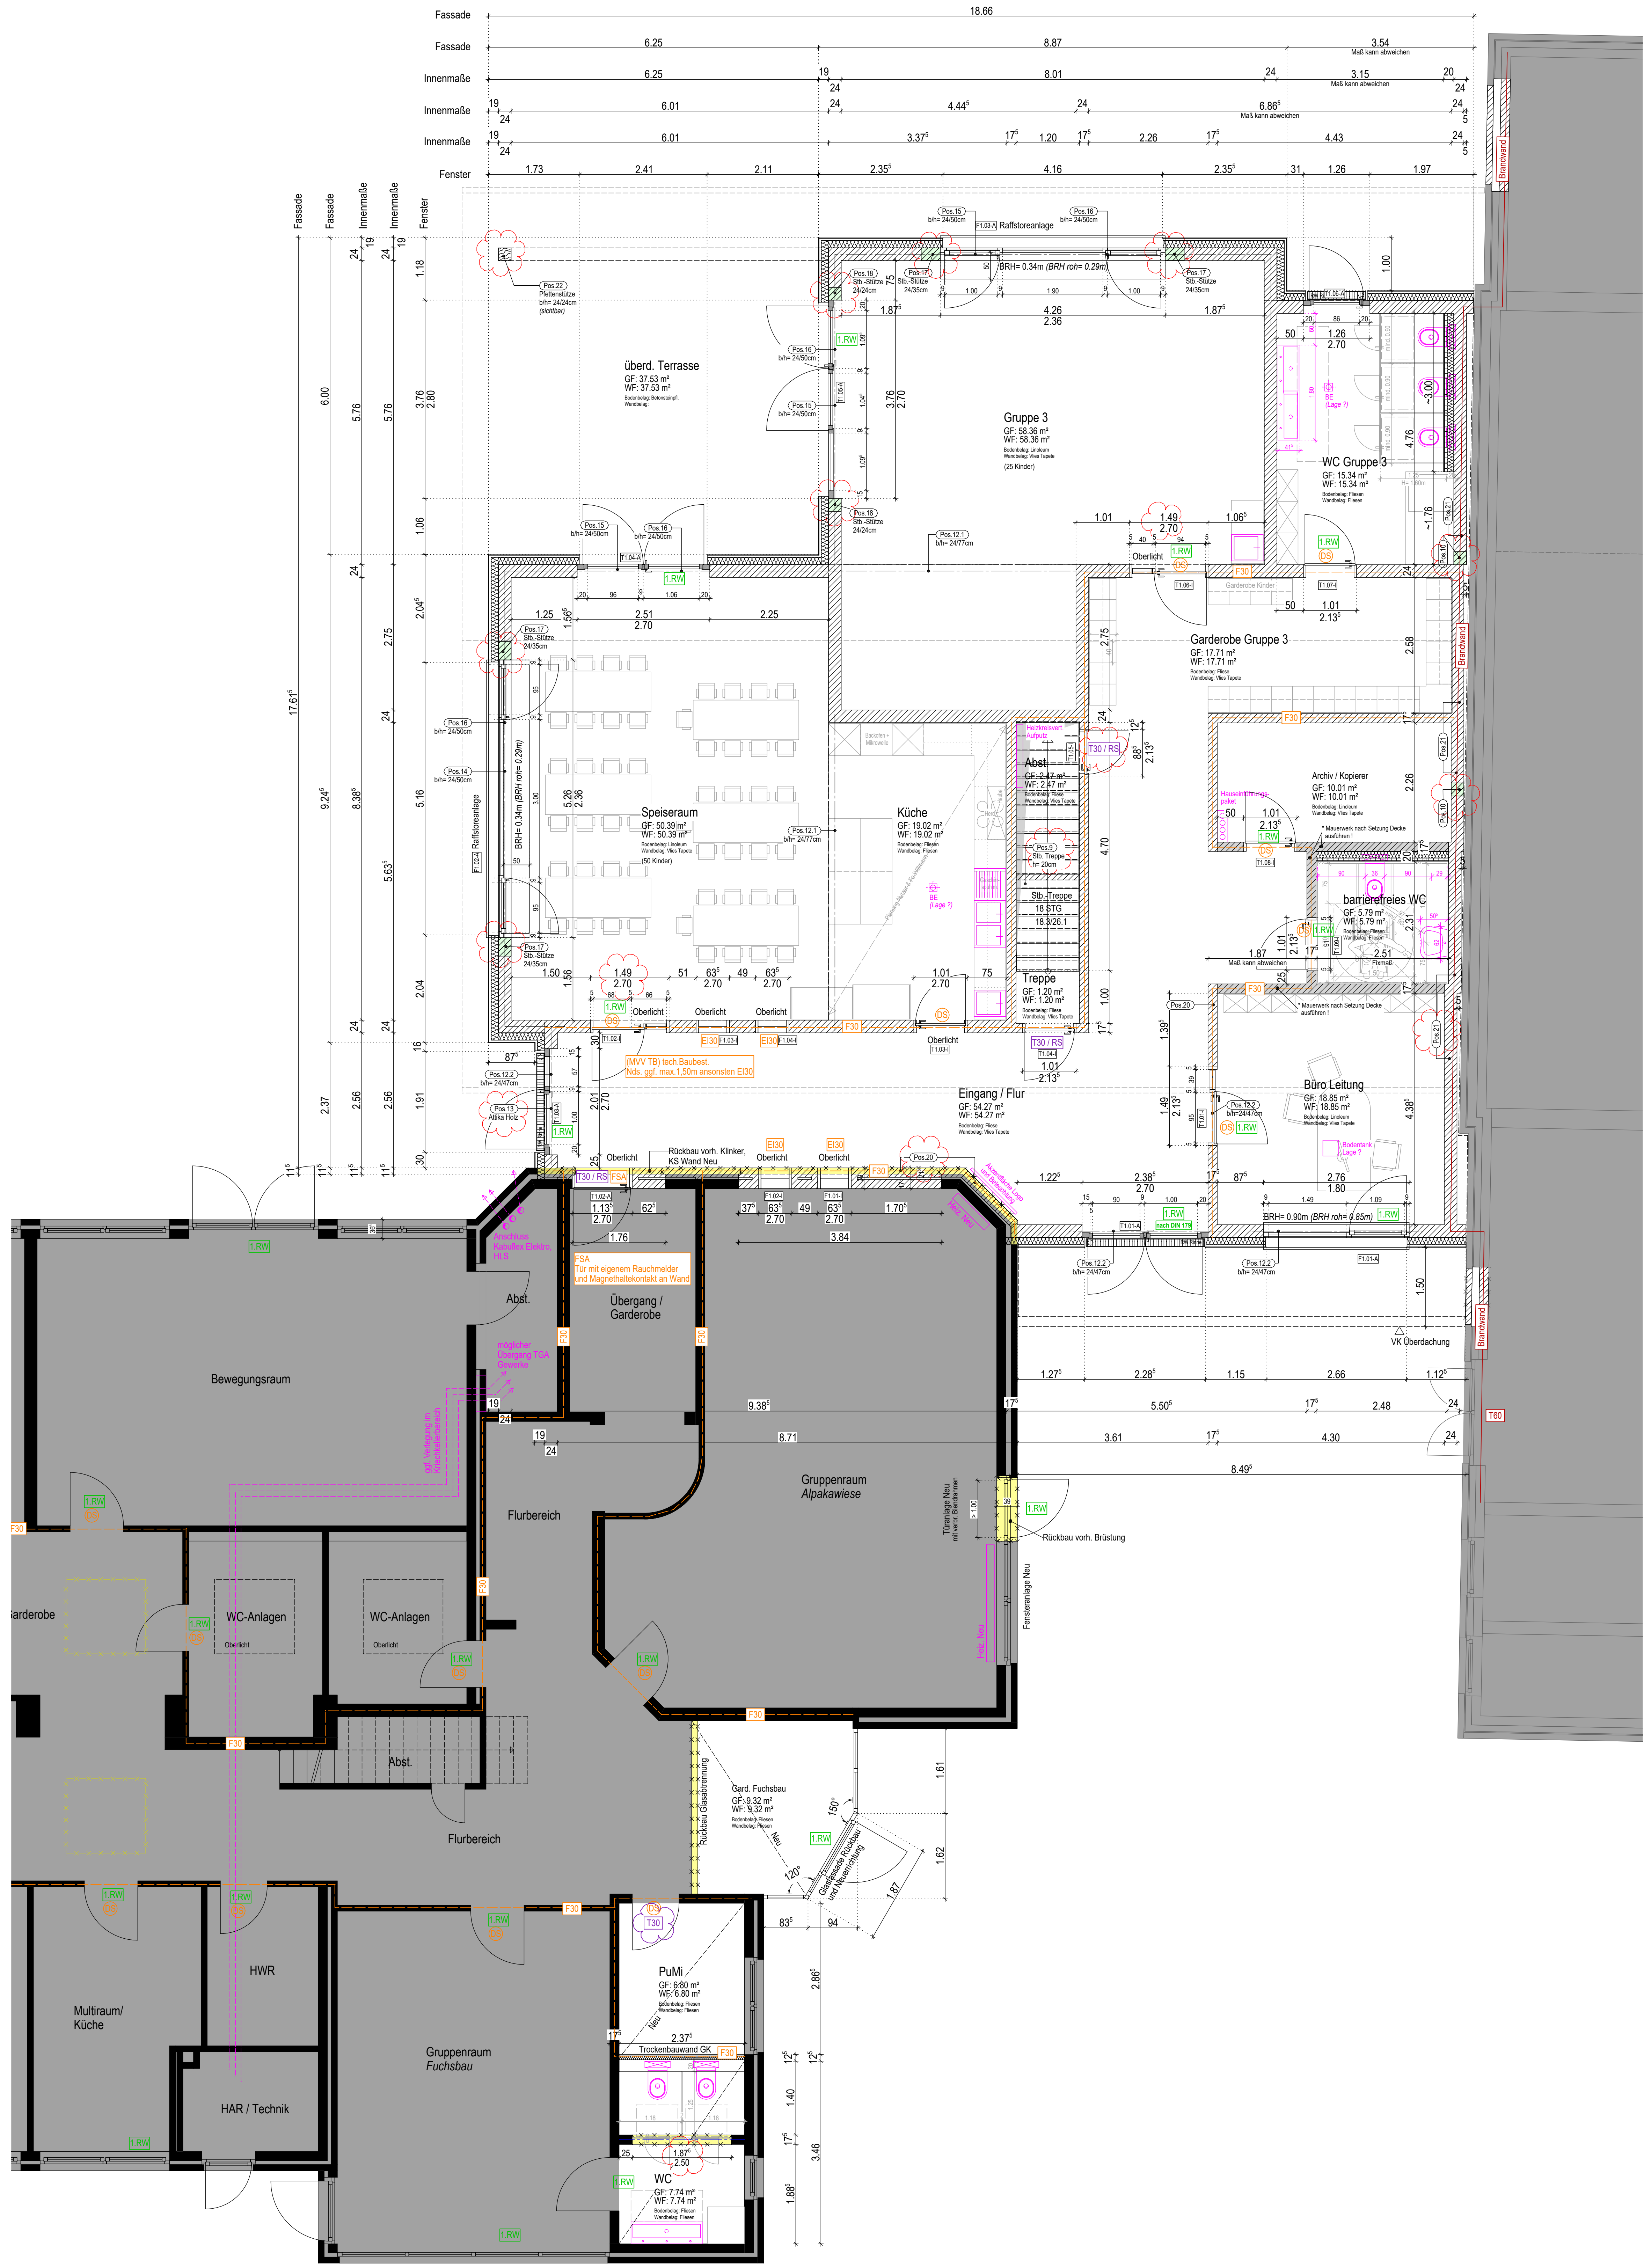

Bauteilaufbauten:	
Wandaufbau Vorhangfassade	Dachaufbau Flachdach
- HPL-Platten, sichtbare Befestigung - Unterkonstruktion, Aluminium - Hinterlüftung - mineralische Dämmung 035 gem. GEG, d=14cm - tragendes Mauerwerk KS, d=24cm - Kalkzement Innenputz, d=1,5cm	- Dachabdichtung 2-lagig Bitumen - Gefälledämmung mind. 2% 035 - PIR-PUR Grunddämmung 023 gem. GEG, d= 8cm - bituminöse Notabdichtung - Stb.-Decke gem. Statik, d= 22cm
Fußbodenaufbau Erdgeschoss	Dachaufbau Satteldach (geneigt, 15°)
- Linoleum / keramische Fliese, d= 0,5 bis 1,5cm - Heiz- Zementestrich, d= 7,0 bis 8,0cm - Tackerplatte 040, d= 2,0cm - Fußbodendämmung 040 gem. GEG, d=10,0cm - Abdichtung gem. DIN 18533 - Stb.-Betonschle gem. Statik, d= 20cm - Noppenbahn - Feinplanum Sand, d= 5cm - Schottertragschicht gem. Bodengutachten	- Stehfalzeindeckung Alu inkl. Befestigung - Unterdeckbahn (diffusionsoffen) - Holzschalung, d= 2,4cm - Holz- Konterlattung (Hinterlüftung), d= 4cm - Unterdeckbahn (diffusionsoffen) - Dachsparren gem. Statik, d= 22cm - Zwischsparrendämmung, d= 22cm - feuchteregulierende Bahn - Gipskartondecke (GK) inkl. Unterkonstruktion (UK)

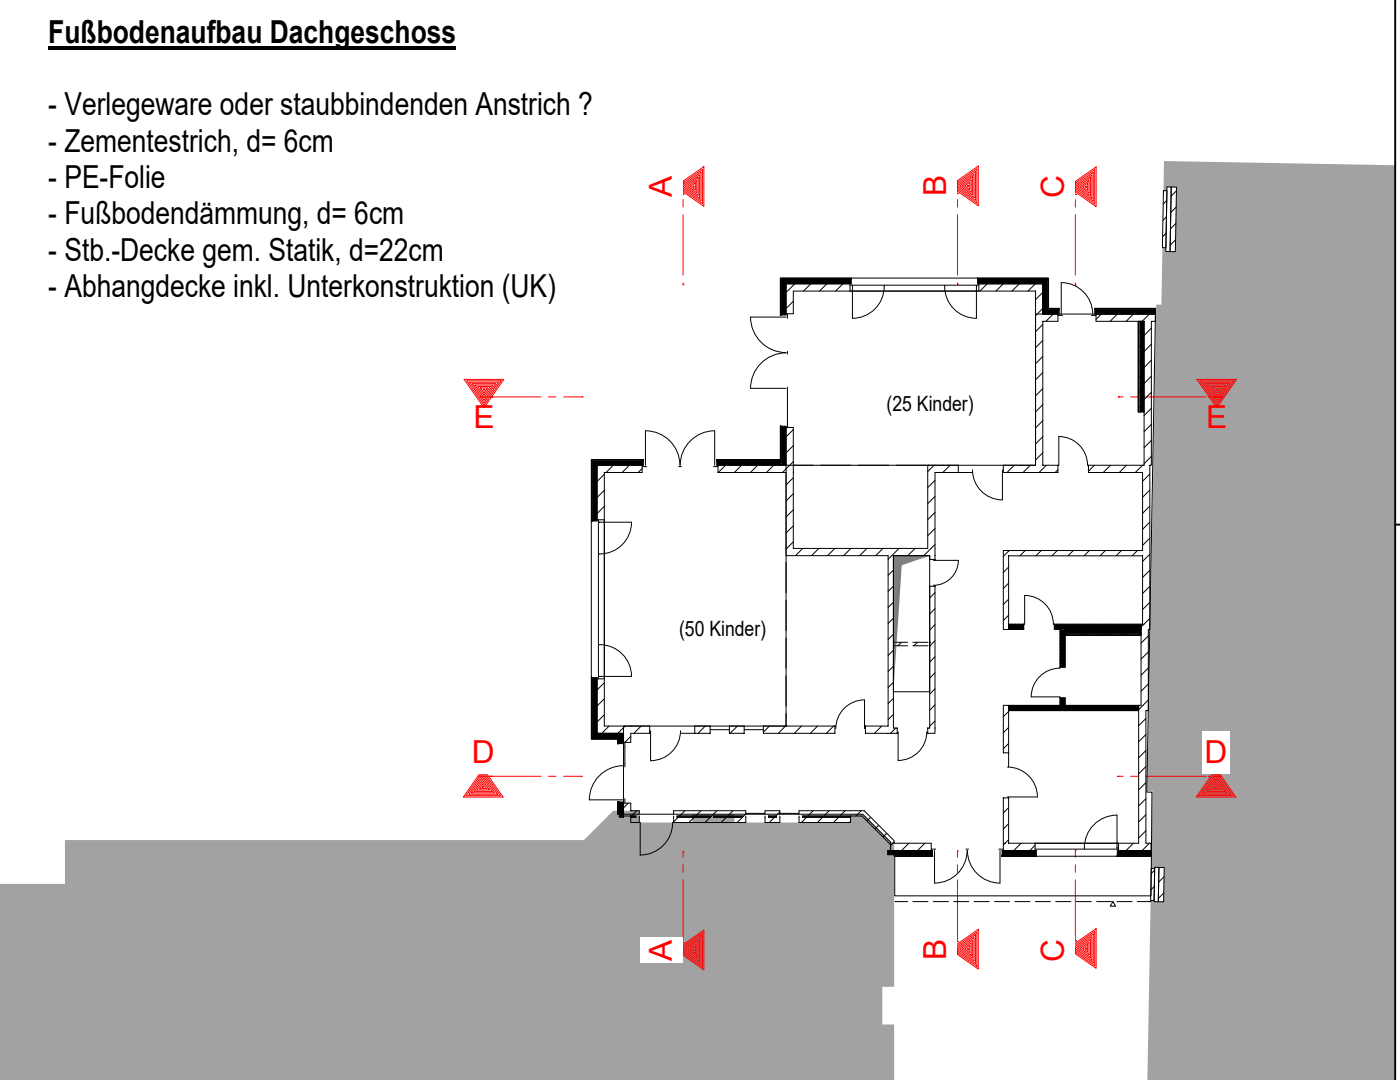

a	16.04.2026	I.r.		Installationen eingetriggt, Trittbreiten angepasst, T30 Tür ergänzt, Pos.-Statik angepasst
	20.02.2026	I.r.		
Index	Datum	Bearbeiter	Prüfer	Index-Notiz

+0.00m OKFF Neu = OKFF Bestand

LEGENDE

- Alle Planangaben sind vom Unternehmer zu prüfen !
- Unstimmigkeiten sind rechtzeitig vor Ausführung mit der Bauleitung, Architekten oder Statiker zu klären!
- Alle Maße sind am Bau zu prüfen!
- Alle Höhenangaben beziehen sich auf OKFF !

Bauteile:	
	Mauerwerk (tragend)
	Mauerwerk (nicht tragend)
	Trockenbau- Installationswand
	Stahlbetonbauteil (bewehrt)
	Stahlbetonbauteil (unbewehrt)
	Dämmung allgemein
	Dämmung druckfest

Allgemein:	
	DD Deckendurchbruch
	WD Wanddurchbruch
	WS Wandschlitze
	VK Vorderkante
	UZ Unterzug
	ÜZ Überzug
	DE Dacheinlauf
	BE Bodeneinlauf
	RW Regenwasser
	H Heizung
	S Sanitär
	L Lüftung
	DS dichtschießende Tür
	RS Rauchschutztür
	F30 Bauteile
	Brandwand
	F90 Brandwand
	1/2.RW 1/2. Rettungsweg

Kommentare:	
aktuelle Planänderung	Punkte sind noch zu klären

Projekt:	Erweiterung Kita Hummelhof Bohmte		
Bauherr: / Antragsteller:	Am Kindergarten 6 49163 Bohmte Gemeinde Bohmte Bremer Str. 4 49163 Bohmte		
Planverfasser:			
Planungsstand:	Ausführungsplanung LP5		
Bauteil:	Grundriss Erdgeschoss		
Datum:	16.04.2026	Gez.	I.r.
Maßstab:	1:50	Plan Nr.:	505
Index:	a		