


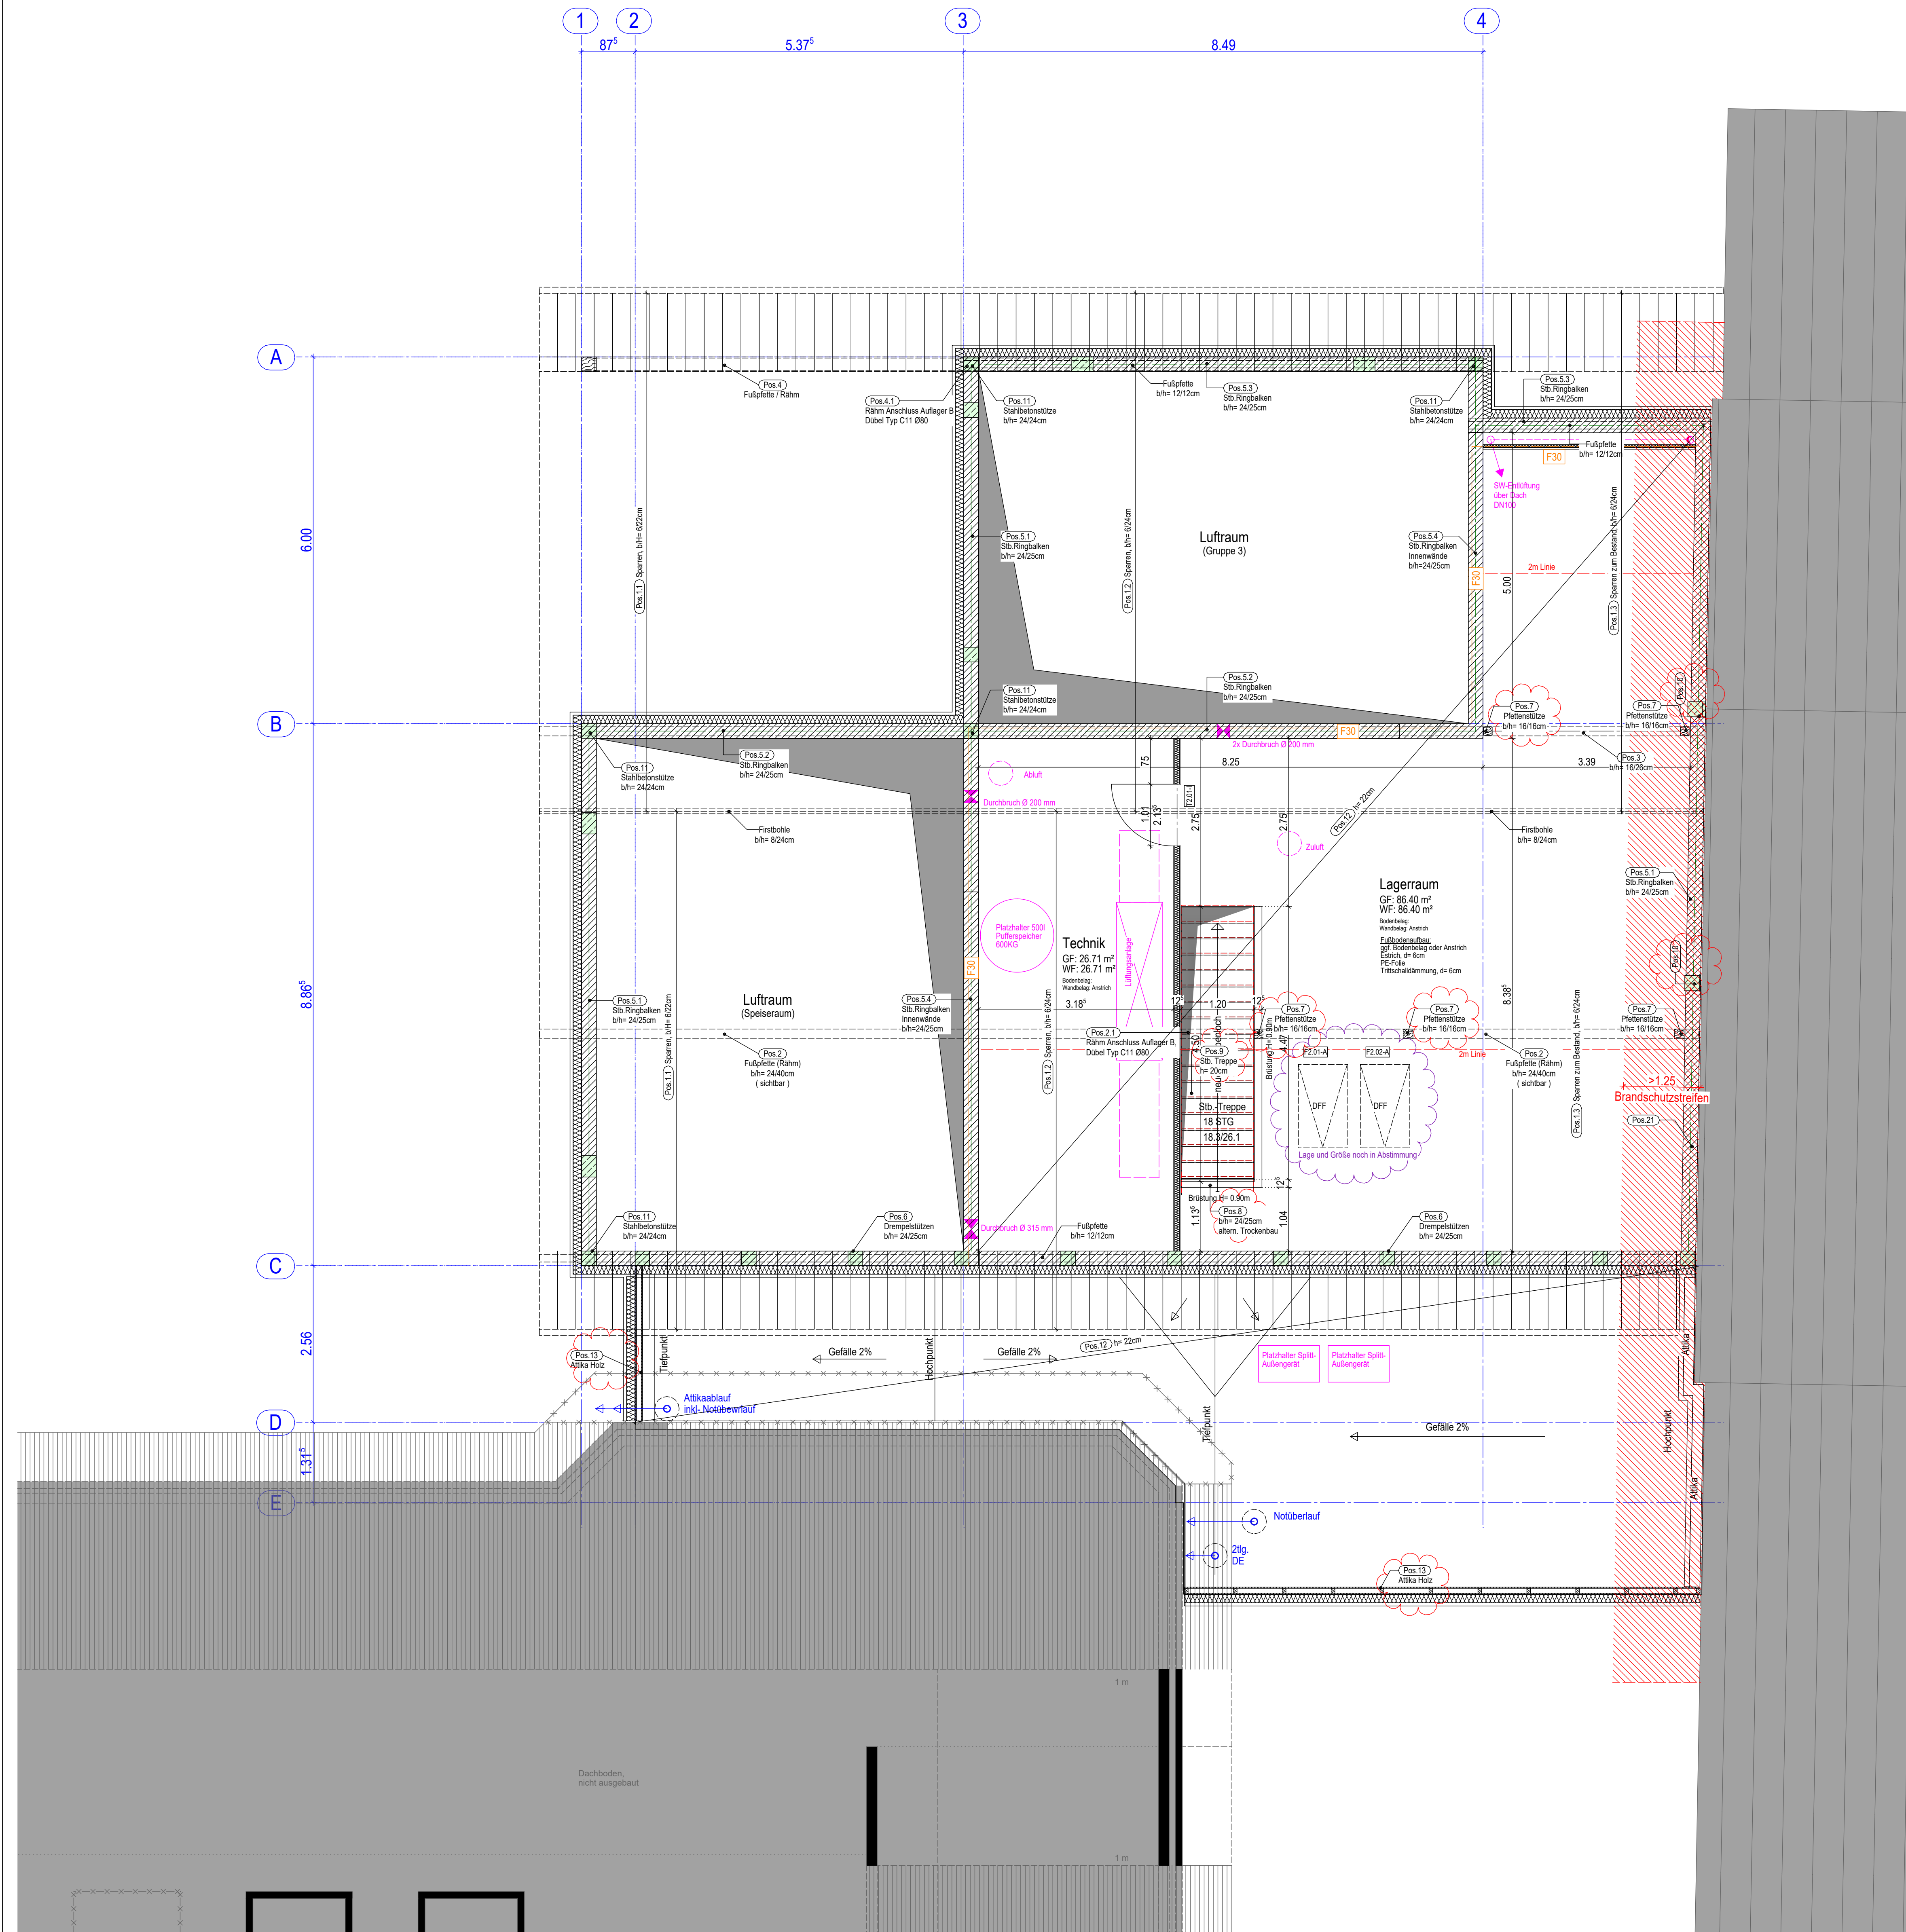

Bauteilaufbauten:

Wandaufbau Vorhangfassade

- HPL-Platten, sichtbare Befestigung
- Unterkonstruktion, Aluminium
- Hinterlüftung
- mineralische Dämmung 035 gem. GEG, d=14cm
- tragendes Mauerwerk KS, d= 24cm
- Kalkzement Innenputz, d= 1,5cm

Dachaufbau Flachdach

- Dachabdichtung 2-lagig Bitumen
- Gefälledämmung mind. 2% 035
- PIR-PUR Grunddämmung 023 gem. GEG, d= 8cm
- bituminöse Notabdichtung
- Stb.-Decke gem. Statik, d= 22cm

Fußbodenaufbau Erdgeschoss


- Linoleum / keramische Fliese , d= 0,5 bis 1,5cm
- Heiz- Zementestrich, d= 7,0 bis 8,0cm
- Tackerplatte 040, d= 2,0cm
- Fußbodendämmung 040 gem. GEG, d=10,0cm
- Abdichtung gem. DIN 18533
- Stb.-Betonschle gem. Statik, d= 20cm
- Noppenbahn
- Feinplanum Sand, d= 5cm
- Schottertragschicht gem. Bodengutachten

Dachaufbau Satteldach (geneigt, 15°)

- Stehfalzeindeckung Alu inkl. Befestigung
- Unterdeckbahn (diffusionsoffen)
- Holzschalung, d= 2,4cm
- Holz- Konterlattung (Hinterlüftung), d= 4cm
- Unterdeckbahn (diffusionsoffen)
- Dachsparren gem. Statik, d= 22cm
- Zwischsparrendämmung, d= 22cm
- feuchteregulierende Bahn
- Gipskartondecke (GK) inkl. Unterkonstruktion (UK)

Fußbodenaufbau Dachgeschoss

- Verlegeware oder staubbindernden Anstrich ?
- Zementestrich, d= 6cm
- PE-Folie
- Fußbodendämmung, d= 6cm
- Stb.-Decke gem. Statik, d=22cm
- Abhangende inkl. Unterkonstruktion (UK)

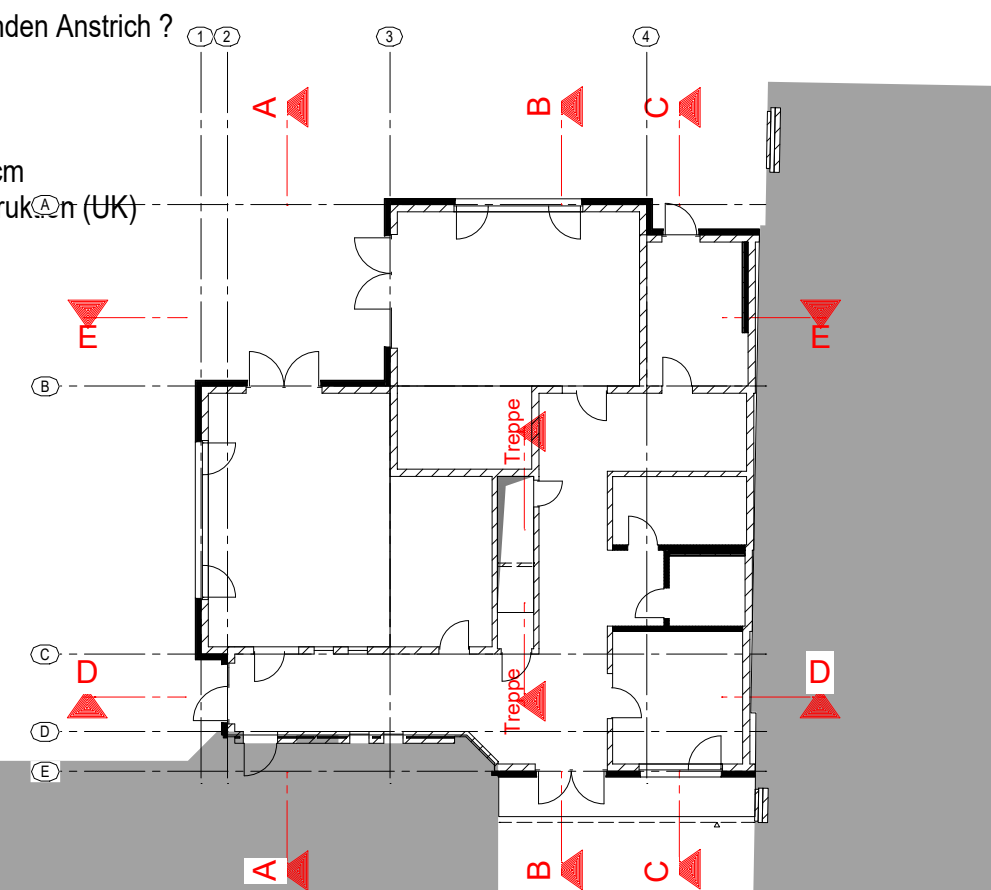

a	22.04.2026	Lr.		Installationen eintragen, Anpassungen betr. Statik und Pos. Nummern
	20.02.2026	Lr.		
Index	Datum	Bearbeiter	Prüfer	Index-Nolitz

±0.00m OKFF Neu = OKFF Bestand

LEGENDE

- Alle Planangaben sind vom Unternehmer zu prüfen !
- Unstimmigkeiten sind rechtzeitig vor Ausführung mit der Bauleitung, Architekten oder Statiker zu klären!
- Alle Maße sind am Bau zu prüfen!
- Alle Höhenangaben beziehen sich auf OKFF !

Bauteile:

- | | | | |
|--|------------------------------|--|-------------------------------|
| | Mauerwerk (tragend) | | Stahlbetonbauteil (unbewehrt) |
| | Mauerwerk (nicht tragend) | | Dämmung allgemein |
| | Trockenbau-Installationswand | | Dämmung druckfest |
| | Stahlbetonbauteil (bewehrt) | | |

Allgemein:

- | | | | | |
|--|---------------------|-----------------|--|-------------------------|
| | DD Deckendurchbruch | DE Dacheinlauf | | DS dichtschießende Tür |
| | WD Wandsdurchbruch | BE Bodeneinlauf | | RS Rauchschutztür |
| | WS Wandschlitz | RW Regenwasser | | F30 Bauteile |
| | VK Vorderkante | H Heizung | | Brandwand F90 Brandwand |
| | UZ Unterzug | S Sanitär | | 1/2.RW 1/2. Rettungsweg |
| | ÜZ Überzug | L Lüftung | | |

Kommentare:

- aktuelle Planänderung
- Punkte sind noch zu klären

Projekt: Erweiterung Kita Hummelhof Bohmte

Am Kindergarten 6
49163 Bohmte
Gemeinde Bohmte
Bremer Str. 4
49163 Bohmte

Planverfasser:

Planungsstand:

Ausführungsplanung LP5

Bauteil:

Grundriss
Dachgeschoss

Datum:	Gez.	Lr.	Maßstab:	Plan Nr.:	Index:
22.04.2026			1:50		a

510

H/B = 800 / 841 (0.67m²)

Allplan 2020