




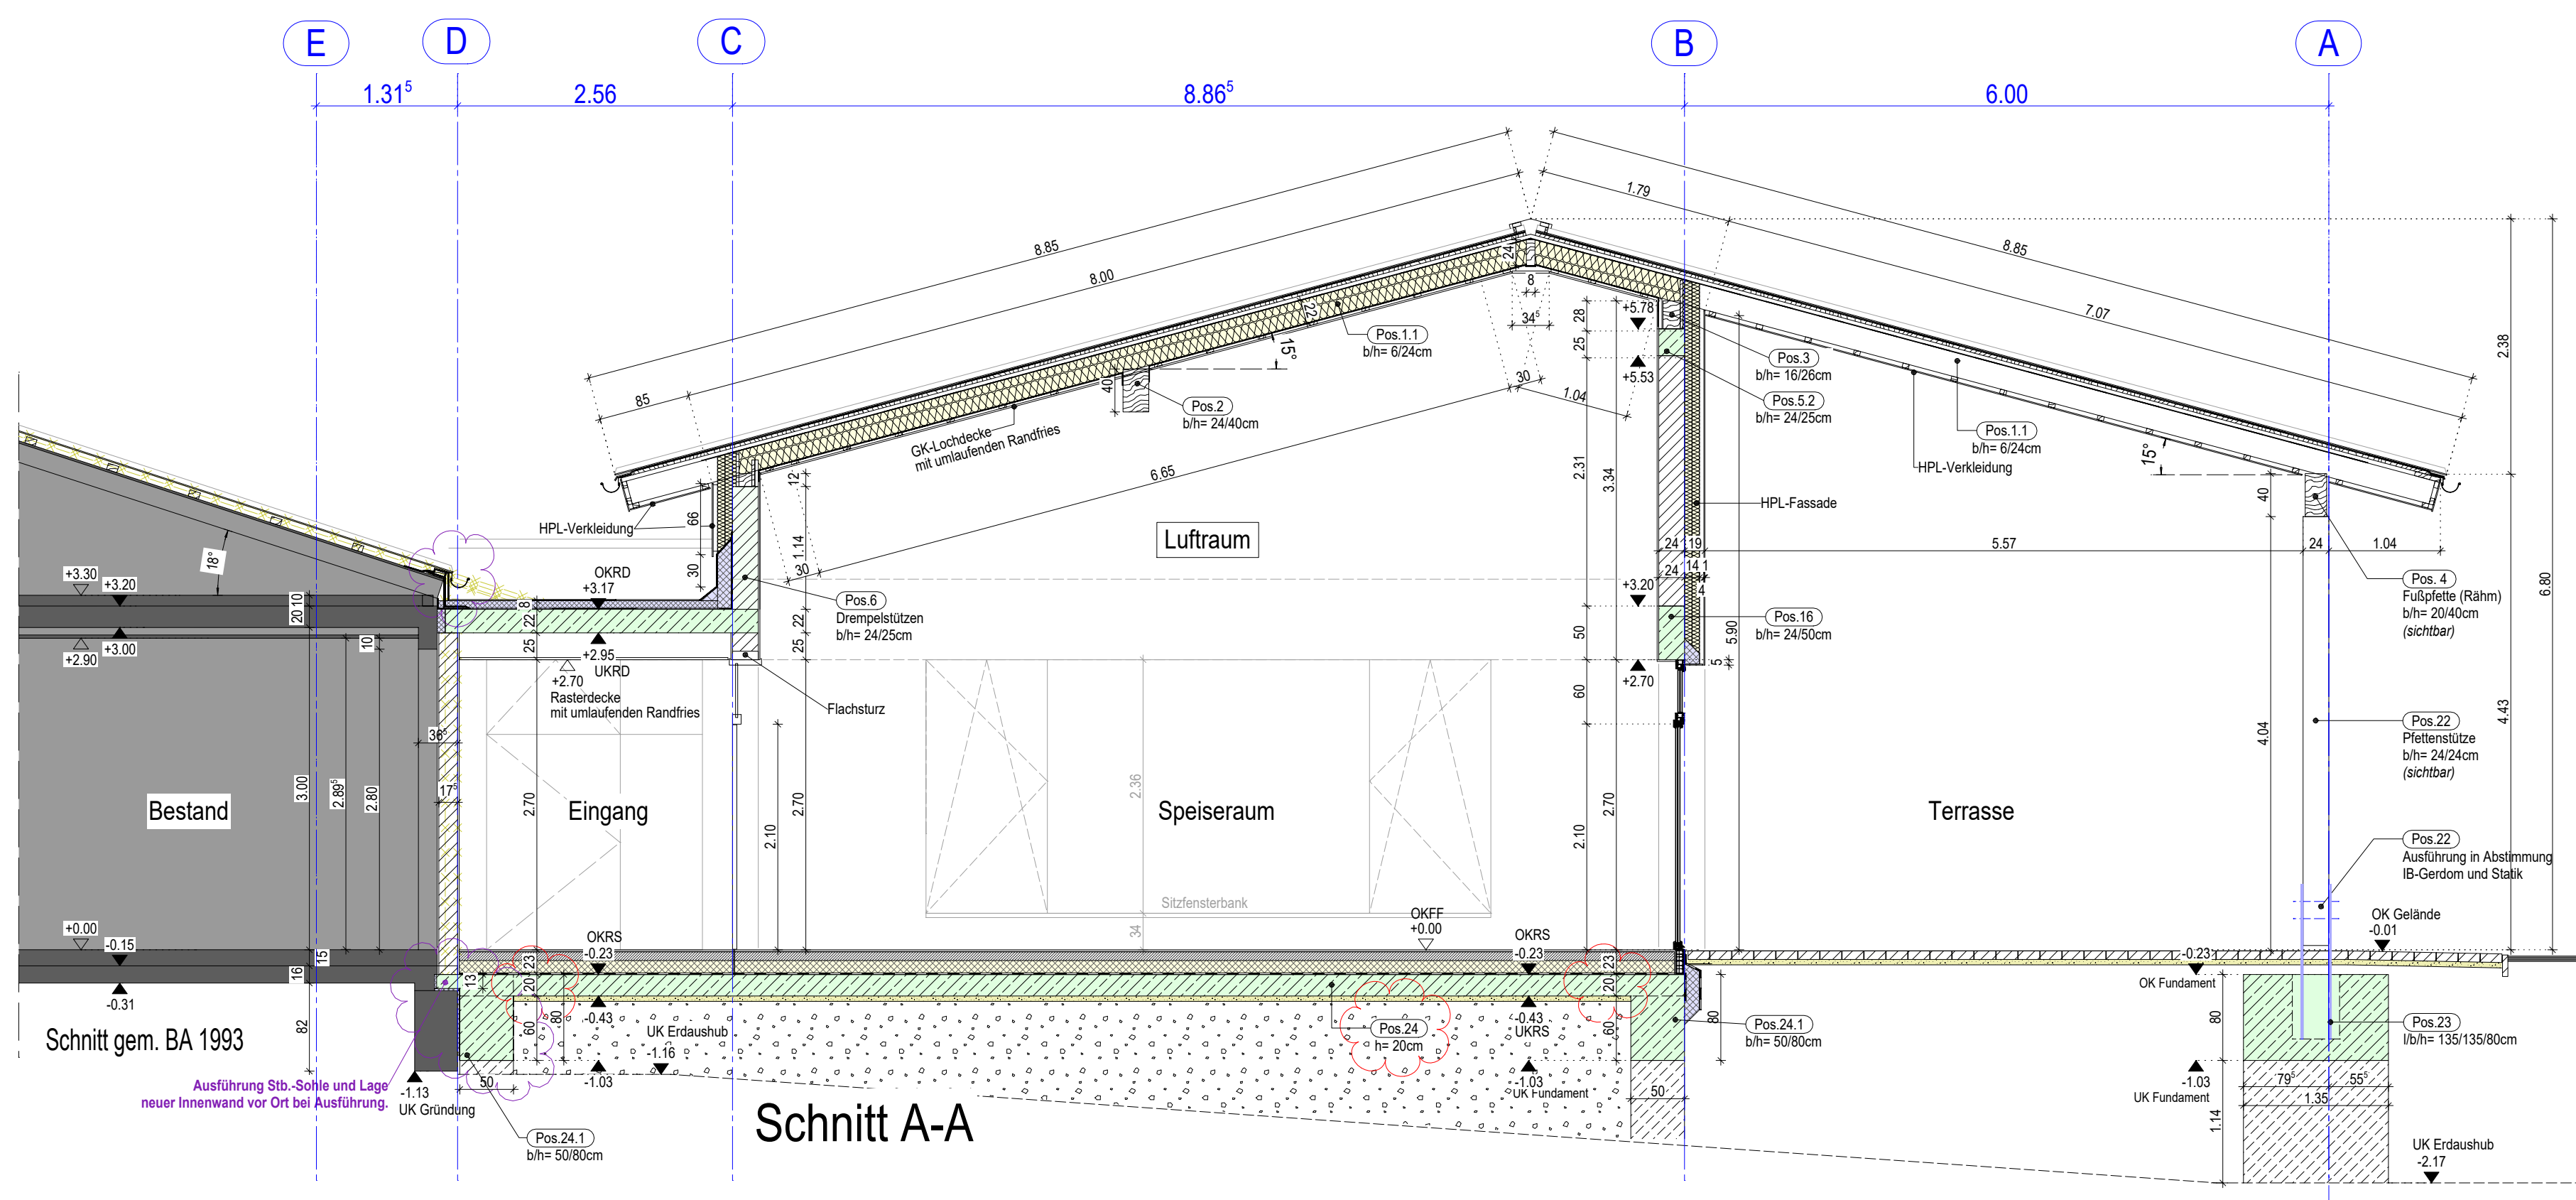

Schnitt A-A

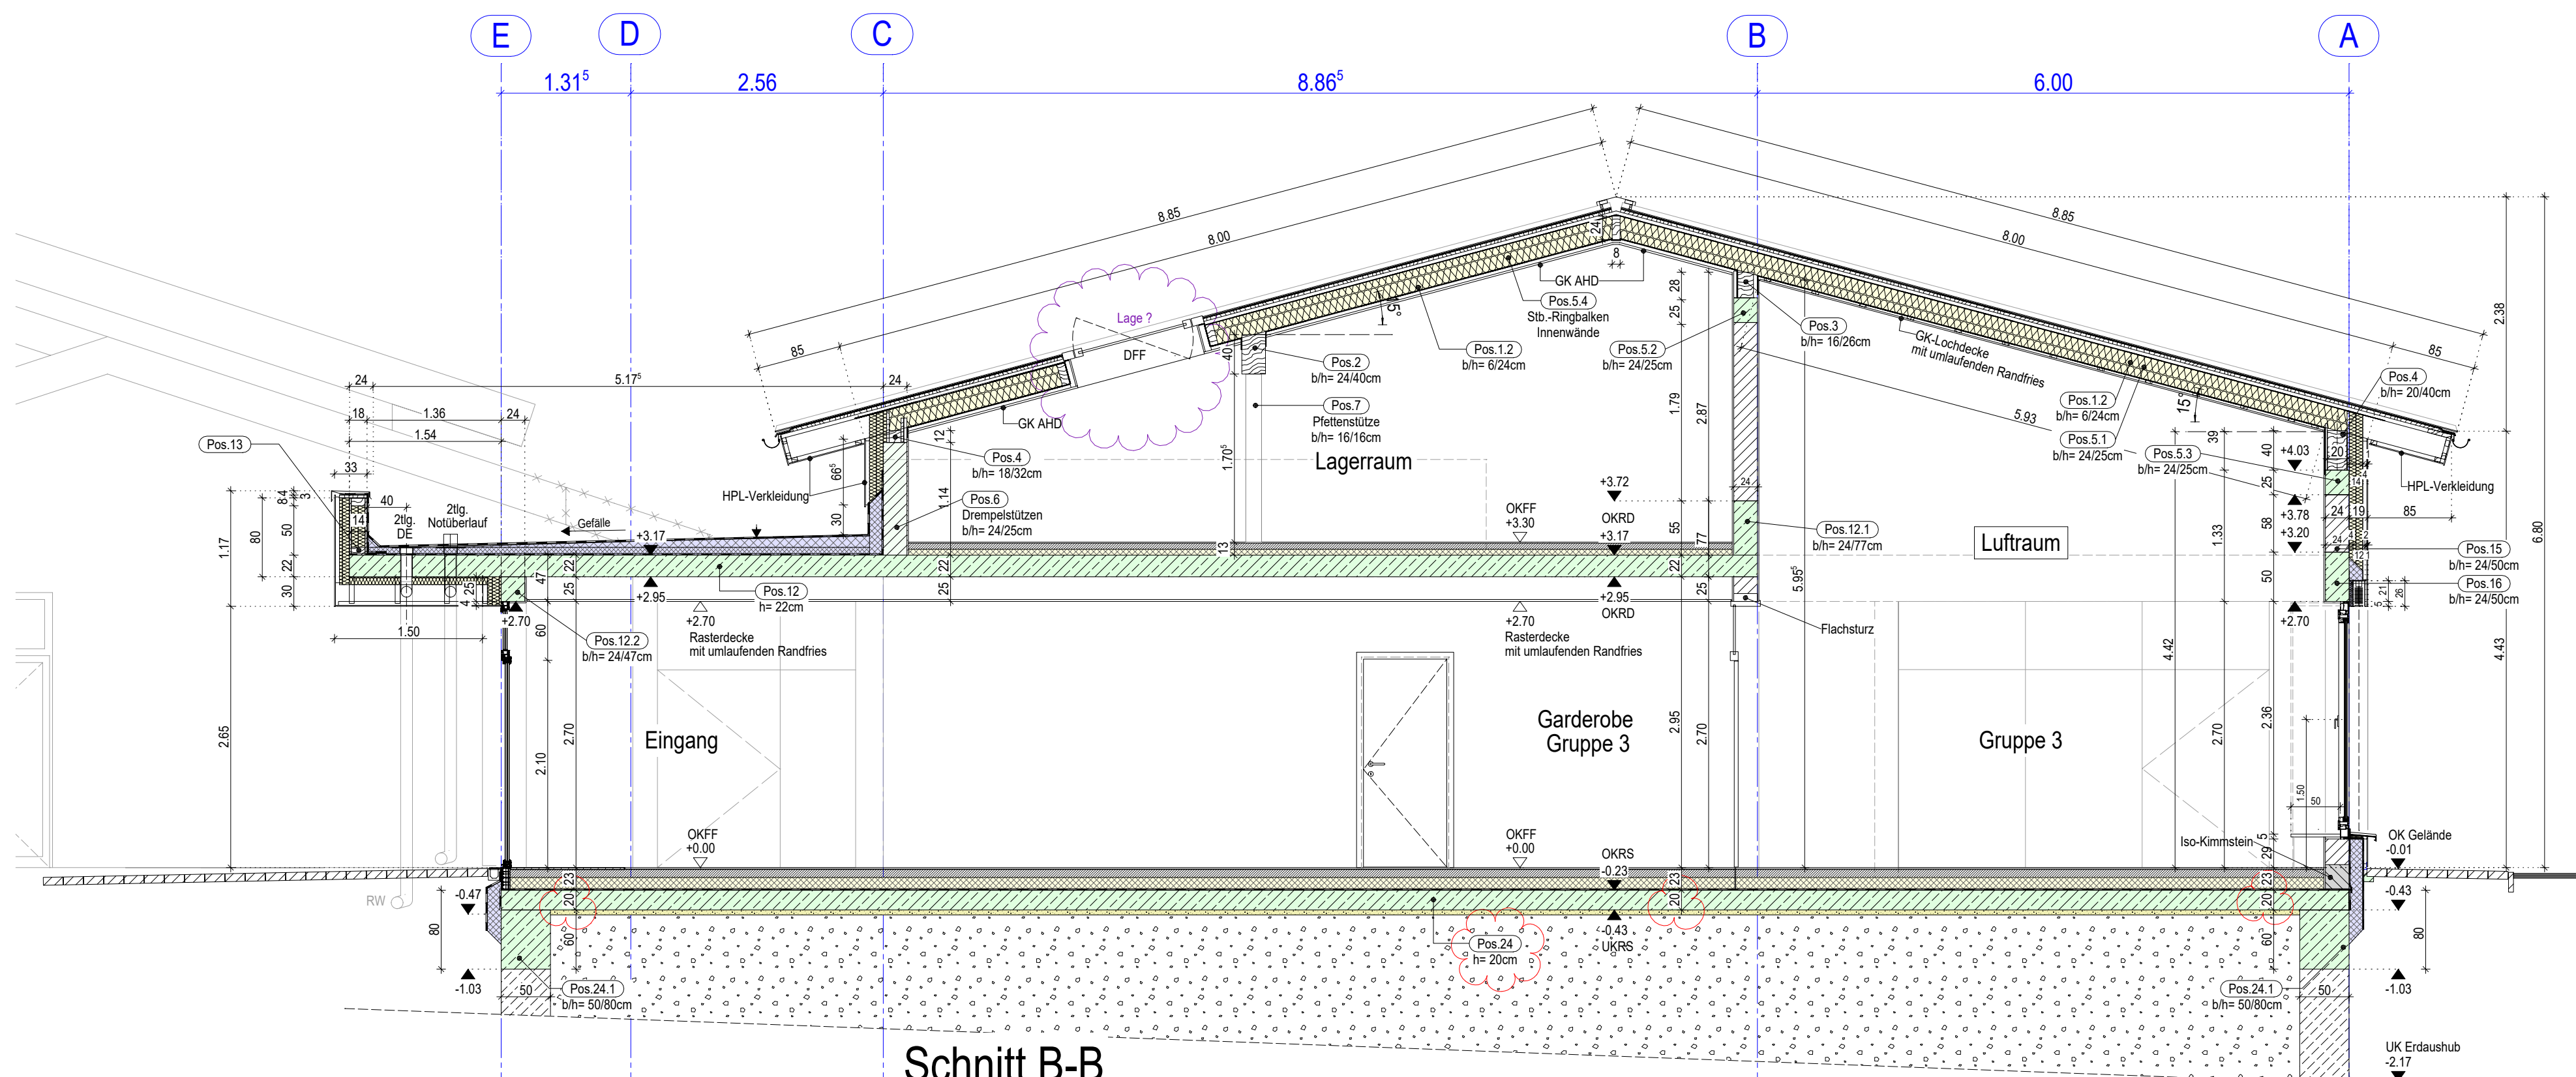

Schnitt B-B

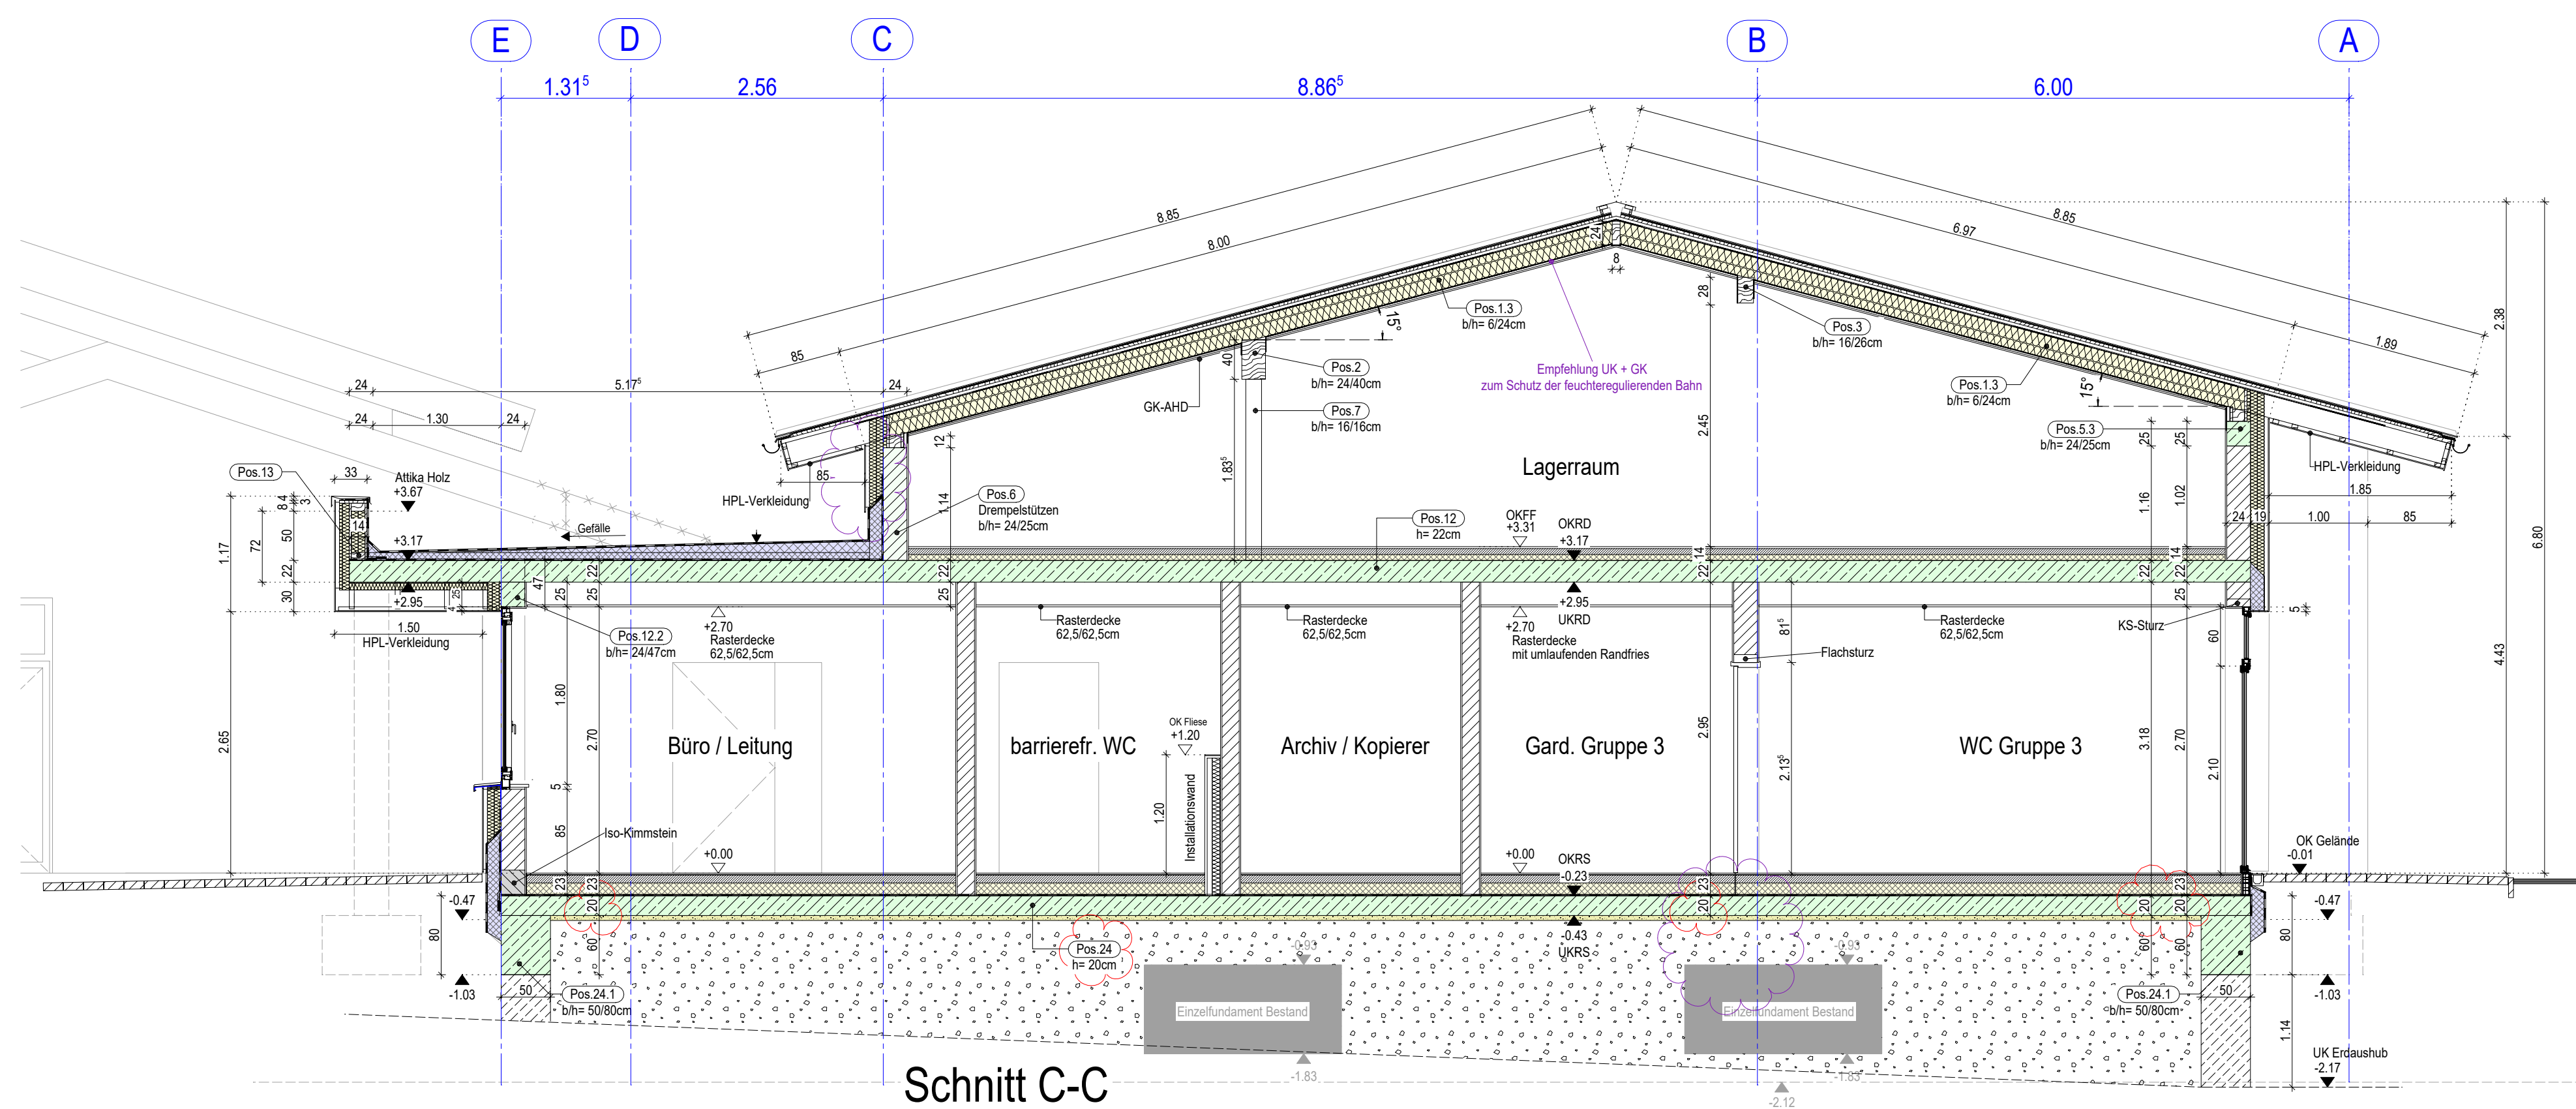

Schnitt C-C

## Bauteilaufbauten:

### Wandaufbau Vorhangfassade

- HPL-Platten, sichtbare Befestigung
- Unterkonstruktion, Aluminium
- Hinterlüftung
- mineralische Dämmung 035 gem. GEG, d=14cm
- tragendes Mauerwerk KS, d= 24cm
- Kalkzement Innenputz, d= 1,5cm

### Dachaufbau Flachdach

- Dachabdichtung 2-lagig Bitumen
- Gefälledämmung mind. 2% 035
- PIR-PUR Grunddämmung 023 gem. GEG, d= 8cm
- bituminöse Notabdichtung
- Stb.-Decke gem. Statik, d= 22cm

### Fußbodenaufbau Erdgeschoss


- Linoleum / keramische Fliese, d= 0,5 bis 1,5cm
- Heiz- Zementestrich, d= 7,0 bis 8,0cm
- Tackerplatte 040, d= 2,0cm
- Fußbodendämmung 040 gem. GEG, d=10,0cm
- Abdichtung gem. DIN 18533
- Stb.-Betonschle gem. Statik, d= 20cm
- Noppenbahn
- Feinplanum Sand, d= 5cm
- Schottertragschicht gem. Bodengutachten

### Dachaufbau Satteldach (geneigt 15°)

- Stahlbleindeckung Alu inkl. Befestigung
- Unterdeckbahn (diffusionsoffen)
- Holzschalung, d= 2,4cm
- Holz- Konterlatung (Hinterlüftung), d= 4cm
- Unterdeckbahn (diffusionsoffen)
- Dachsparren gem. Statik, d= 22cm
- Zwischsparrendämmung, d= 22cm
- feuchteregulierende Bahn
- Gipskartondecke (GK) inkl. Unterkonstruktion (UK)

### Fußbodenaufbau Dachgeschoss

- Verlegeware oder staubbindenden Anstrich ?
- Zementestrich, d= 6cm
- PE-Folie
- Fußbodendämmung, d= 6cm
- Stb.-Decke gem. Statik, d=22cm
- Abhangdecke inkl. Unterkonstruktion (UK)

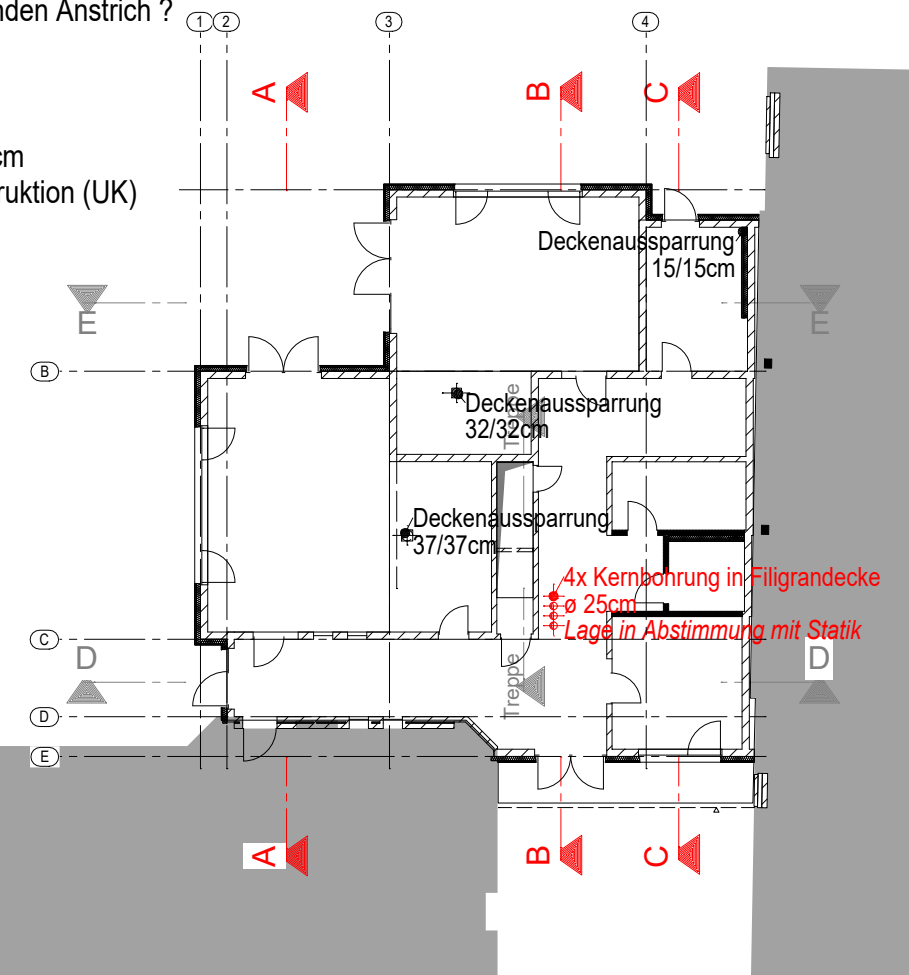

|       |            |            |        |                                                                  |
|-------|------------|------------|--------|------------------------------------------------------------------|
| d     | 31.08.2026 | II.        |        | Rückänderung an Gründung                                         |
| c     | 15.07.2026 | I.         |        | Anpassungen an Gründung                                          |
| b     | 07.07.2026 | I.         |        | Gründung Bestand angepasst                                       |
| a     | 22.04.2026 | I.         |        | Pos.-Statik angepasst, Streifenfundament auf VK Sohle verschoben |
|       | 20.02.2026 | I.         |        |                                                                  |
| Index | Datum      | Bearbeiter | Prüfer | Index-Nolitz                                                     |

±0.00m OKFF Neu = OKFF Bestand

## LEGENDE

- Alle Angaben sind vom Unternehmer zu prüfen !
- Unstimmigkeiten sind rechtzeitig vor Ausführung mit der Bauleitung, Architekten oder Statiker zu klären!
- Alle Maße sind am Bau zu prüfen!
- Alle Höhenangaben beziehen sich auf OKFF !

### Bauteile:

|  |                               |  |                               |
|--|-------------------------------|--|-------------------------------|
|  | Mauerwerk (tragend)           |  | Stahlbetonbauteil (unbewehrt) |
|  | Mauerwerk (nicht tragend)     |  | Dämmung allgemein             |
|  | Trockenbau- Installationswand |  | Dämmung druckfest             |
|  | Stahlbetonbauteil (bewehrt)   |  |                               |

### Allgemein:

|    |                     |    |              |  |                        |
|----|---------------------|----|--------------|--|------------------------|
|    | DD Deckendurchbruch | DE | Dacheinlauf  |  | DS dichtschießende Tür |
|    | WD Wanddurchbruch   | BE | Bodeneinlauf |  | RS Rauchschutztür      |
|    | WS Wandschlitz      | RW | Regenwasser  |  | F30 Bauteile           |
| VK | Vorderkante         | H  | Heizung      |  | F90 Brandwand          |
| UZ | Unterzug            | S  | Sanitär      |  | 1/2, RW                |
| ÜZ | Überzug             | L  | Lüftung      |  |                        |

### Kommentare:

aktuelle Planänderung Punkte sind noch zu klären

Projekt: Erweiterung Kita Hummelhof Bohmte

Am Kindergarten 6  
49163 Bohmte  
Gemeinde Bohmte  
Bremer Str. 4  
49163 Bohmte

Planverfasser:

Planungsstand:

Ausführungsplanung LP5

Bauteil:

Schnitt  
A + B + C

|        |            |      |     |          |      |           |     |        |   |
|--------|------------|------|-----|----------|------|-----------|-----|--------|---|
| Datum: | 31.08.2026 | Gez. | II. | Maßstab: | 1:50 | Plan Nr.: | 515 | Index: | d |
|--------|------------|------|-----|----------|------|-----------|-----|--------|---|