


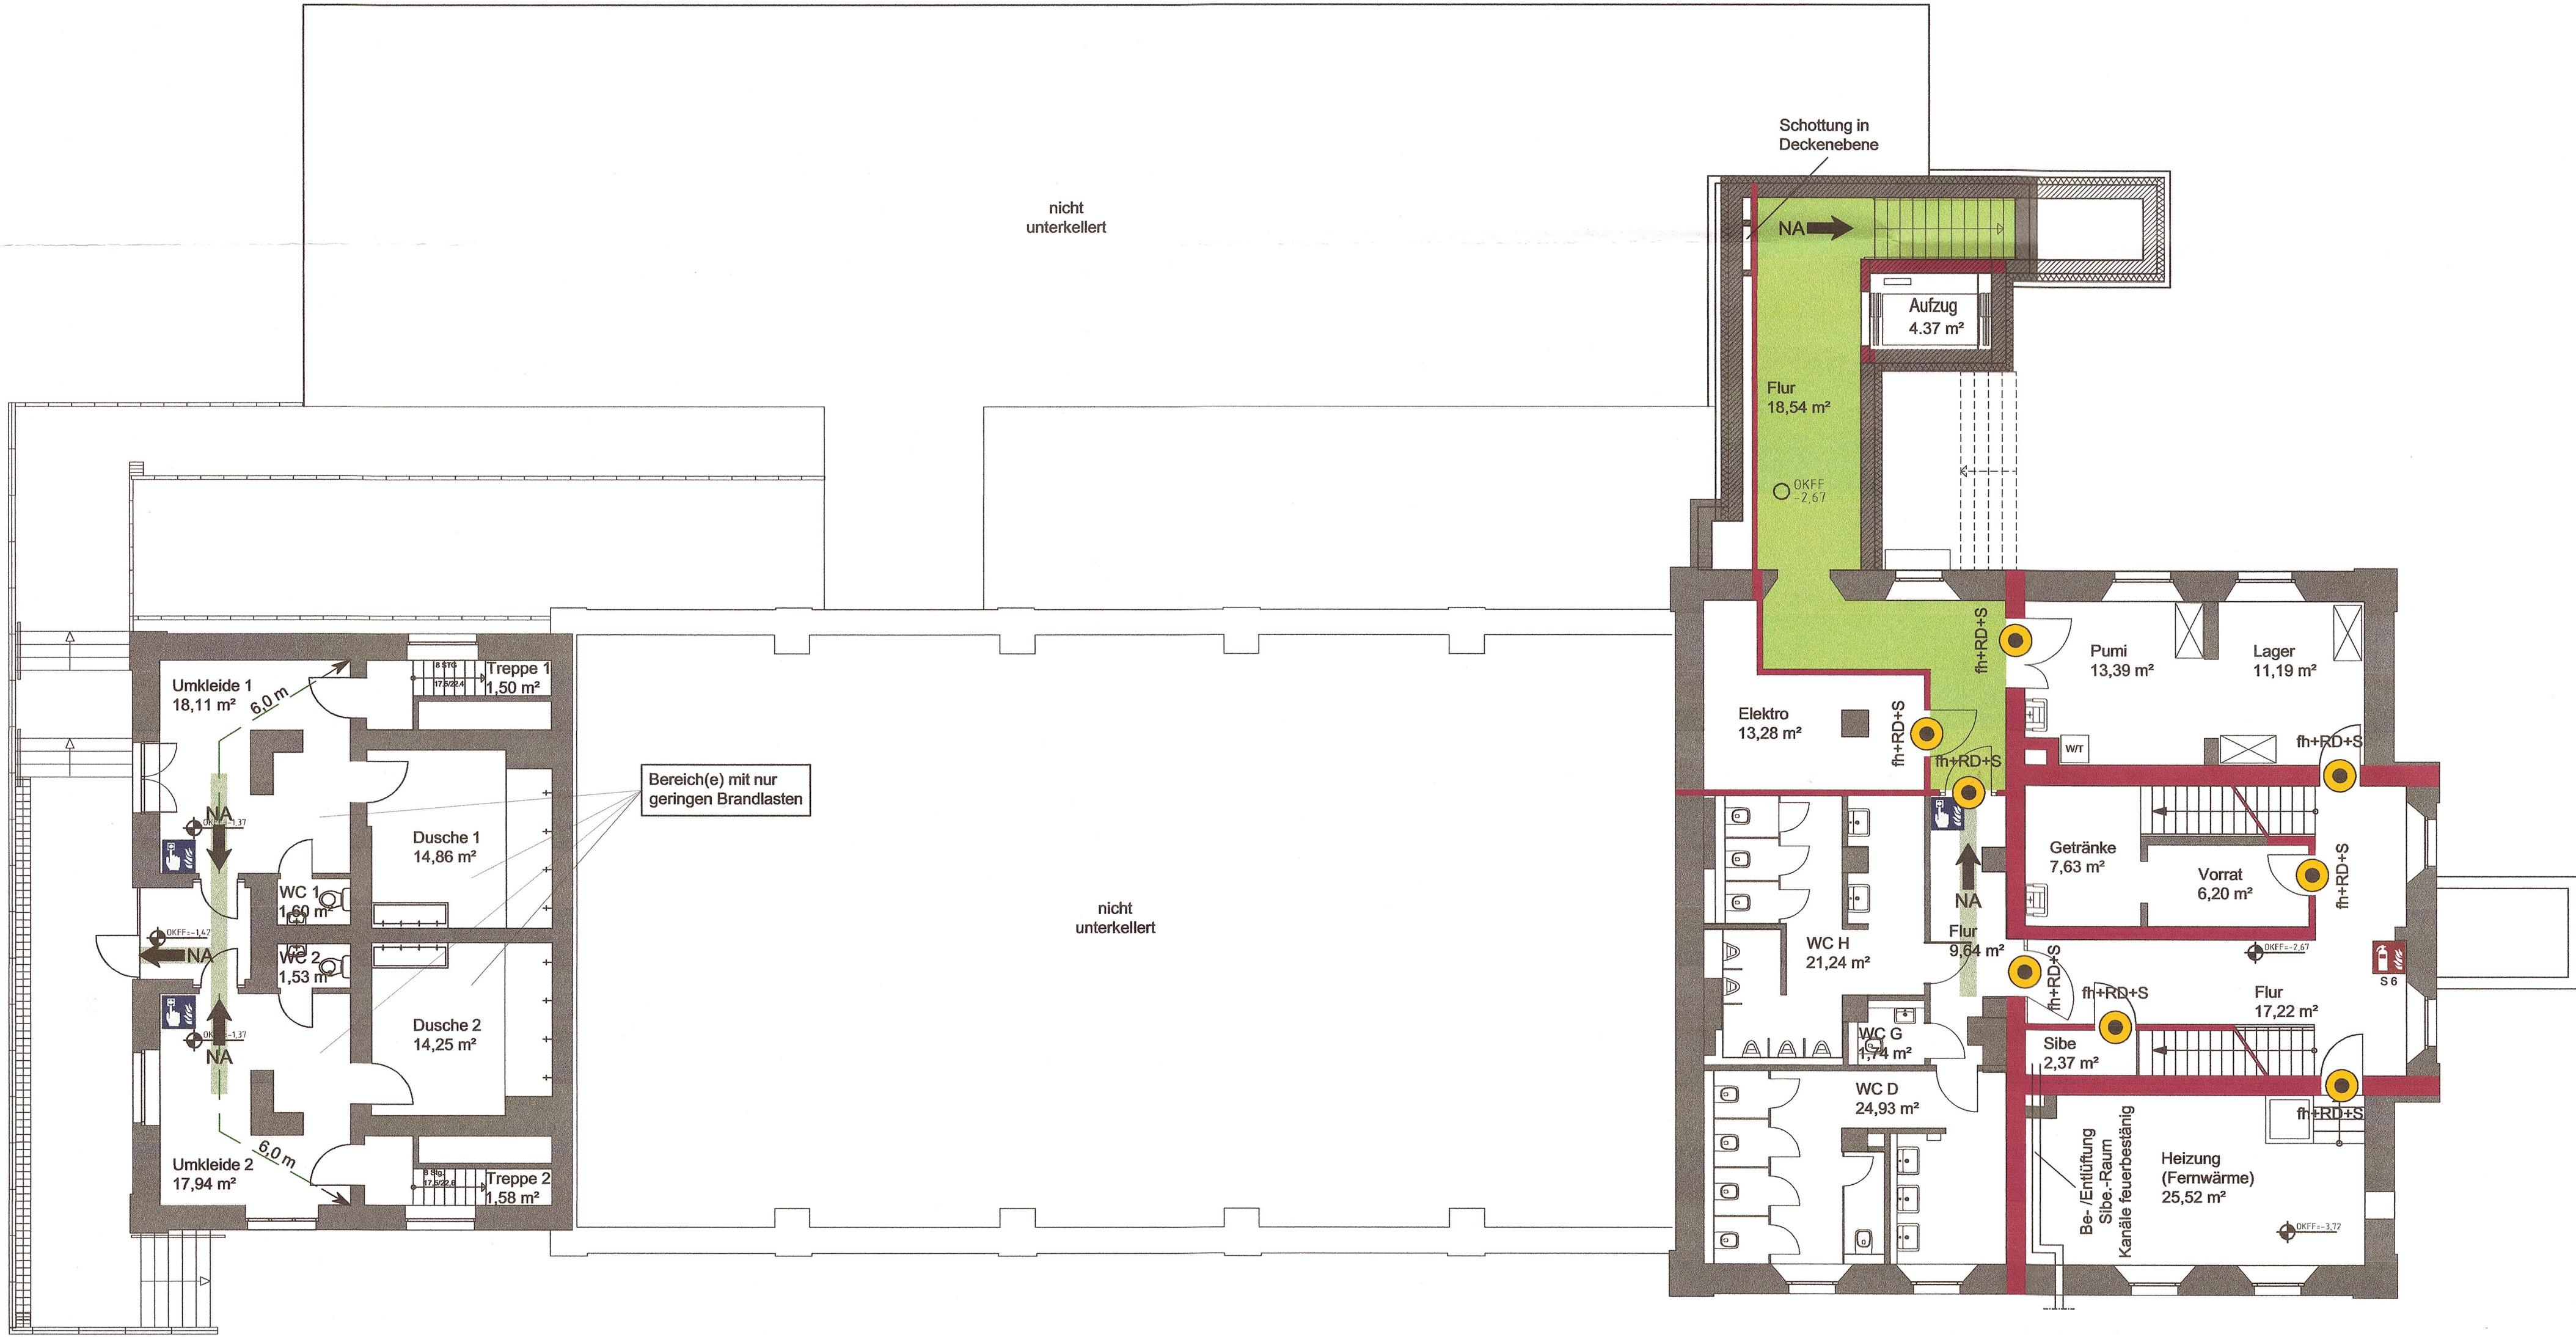

Legende

← NA Notausgangspiktogramm

Feuerlöscher

Hausalarm

Brandschutzanforderungen an trennende Bauteile

fb feuerbeständig

notwendiger Flur

Feuer- und Rauchschutzabschluss feuerhemmend, rauchdicht und selbstschließend



*a 26.03.2026	H.GI	Anpassung des Brandschutzkonzeptes
** 04.03.2026	H.GI	Erstellung des Brandschutzkonzeptes
Datum	Geändert	Änderungsart

dipl.-ing. klaus figge in figge ingenieure

Staatl. anerkannter Sachverständiger für die Prüfung des Brandschutzes

Dipl. Ing. Klaus Figge

Luisenstraße 18b
Tel. 0521 / 96721-0 Fax 0521 96721-20
33602 Bielefeld

tragwerk bauphysik brandschutz
staatl. anerkannte sachverständige

luisenstr. 18b 33602 bielefeld

tel. 0521 96721-0 fax 0521 96721-20
figge@figge-ing.de www.figge-ing.de

Anlage zum Brandschutzkonzept

Projekt : Sanierung und Erweiterung der denkmalgeschützten Sporthalle Hochstraße "Alte Wanne" mit Jugendtreff Hochstraße 2 49124 Georgsmarienhütte

Bauherr : Stadt Georgsmarienhütte
Oeseder Straße 85, 49124 Georgsmarienhütte

Architekt : eleks & wilmes
Architektur- und Ingenieurpartnerschaftsges. mbB
Plettenberger Straße 28, 49324 Melle

Brandschutzplan Kellergeschoss

Leistungsphase 3

Blatt	gez.:	gepr.:	Datum	Auftragsnummer
B2a	H.GI	K.Fi	04.03.2026	25/0061
Blattgröße	Maßstab			
88 x 43	1:100			