


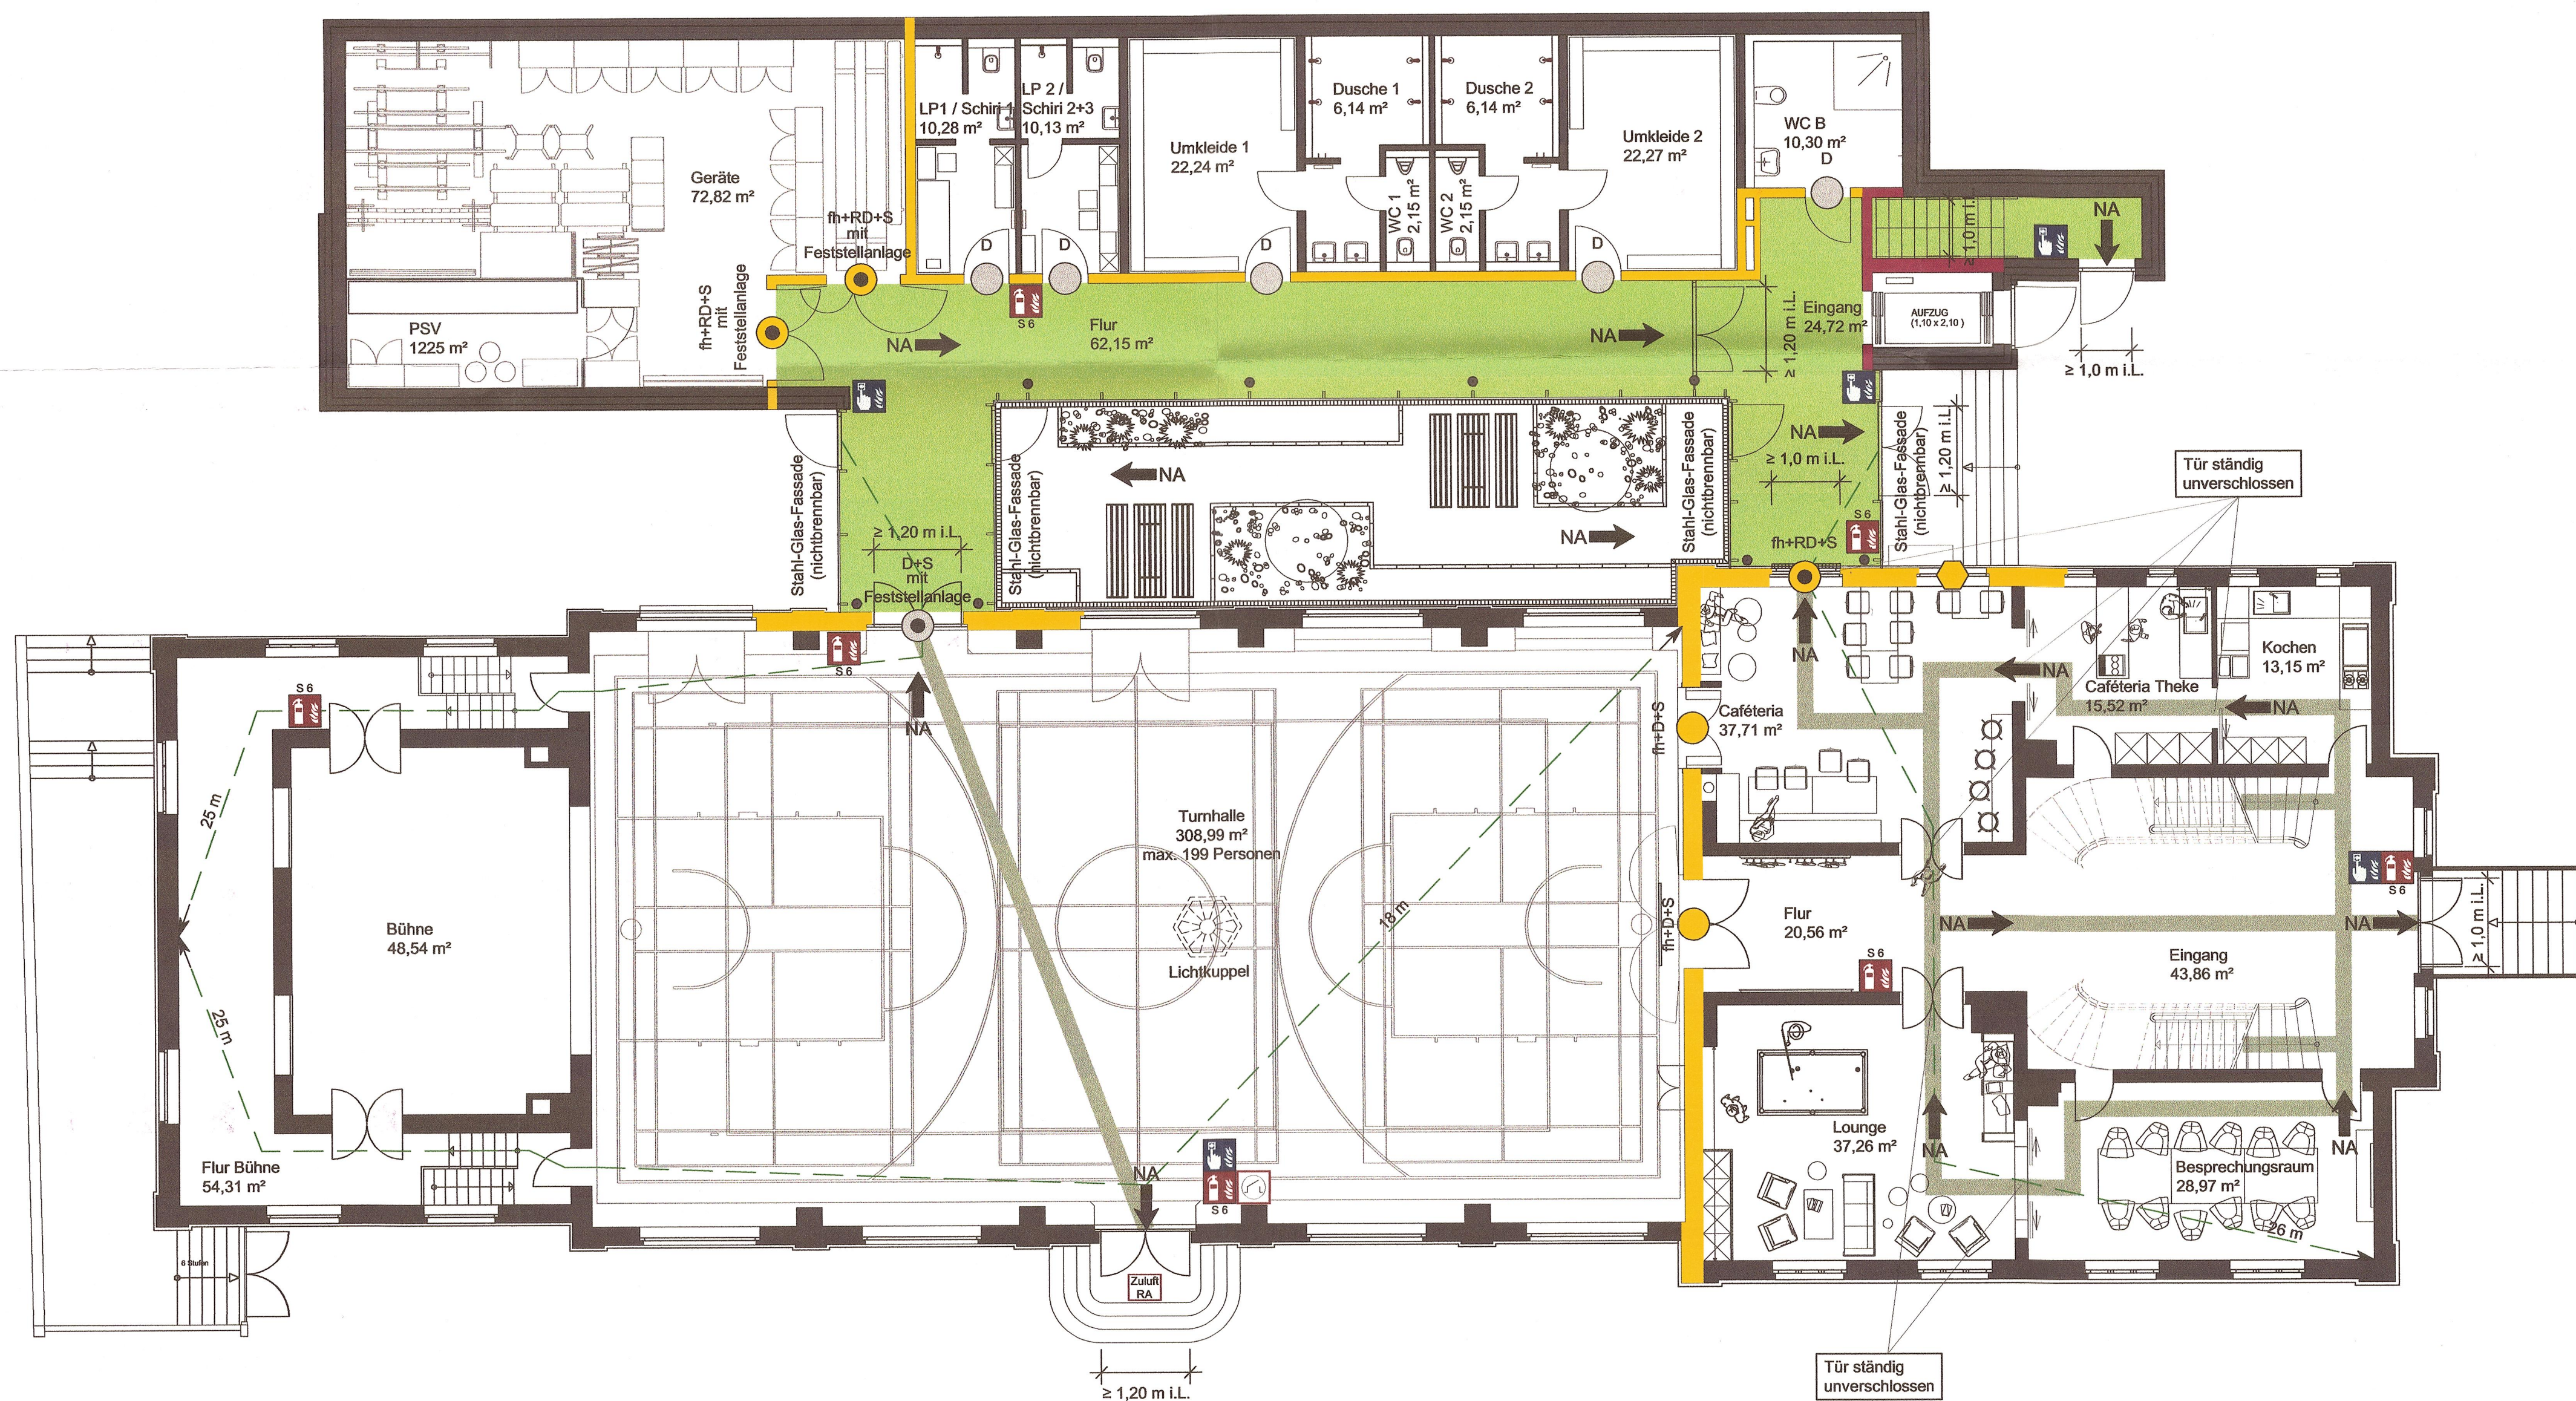

Legende

- ← NA Notausgangspiktogramm
- Feuertöcher
- Hausalarm
- Steuerung Rauchableitungsöffnung
- Zuluft RA Zuluftfläche für Rauchableitung

Brandschutzanforderungen an trennende Bauteile

- fh feuerhemmend
- notwendiger Flur
- Feuer- und Rauchschutzabschluss feuerhemmend, rauchdicht und selbstschließend
- Feuerschutzabschluss feuerhemmend, dicht- und selbstschließend
- Tür dicht- und selbstschließend
- Tür dichtschießend
- feuerhemmende Verglasung



a 26.03.2026	H.GI	Anpassung des Brandschutzkonzeptes
* 04.03.2026	H.GI	Erstellung des Brandschutzkonzeptes
Datum	Geändert	Änderungsart

dipl.-ing. klaus figge in
figge ingenieure
tragwerk bauphysik brandschutz
staatl. anerkannte sachverständige
luisenstr. 18b 33602 bielefeld
tel. 0521 96721-0 fax 0521 96721-20
figge@figge-ing.de www.figge-ing.de

Staat anerkannter
Sachverständiger für die
Prüfung des Brandschutzes
Dipl. Ing. Klaus Figge
Luisenstraße 18b
Tel. 0521/96721-0 Fax 0521/96721-20
33602 Bielefeld

Anlage zum Brandschutzkonzept

Projekt :
Sanierung und Erweiterung der denkmalgeschützten
Sporthalle Hochstraße "Alte Wanne" mit Jugendtreff
Hochstraße 2 49124 Georgsmarienhütte

Bauherr :
Stadt Georgsmarienhütte
Oeseder Straße 85, 49124 Georgsmarienhütte

Architekt :
eleks & wilmes
Architektur- und Ingenieurpartnerschaftsges. mbB
Plettenberger Straße 28, 49324 Melle

Brandschutzplan
Leistungsphase 3

Erdgeschoss

Blatt	gez.: H.GI	gepr.: K.FI	Datum 04.03.2026	Auftragsnummer
B3a	Blattgröße 88 x 43	Maßstab 1:100		25/0061