


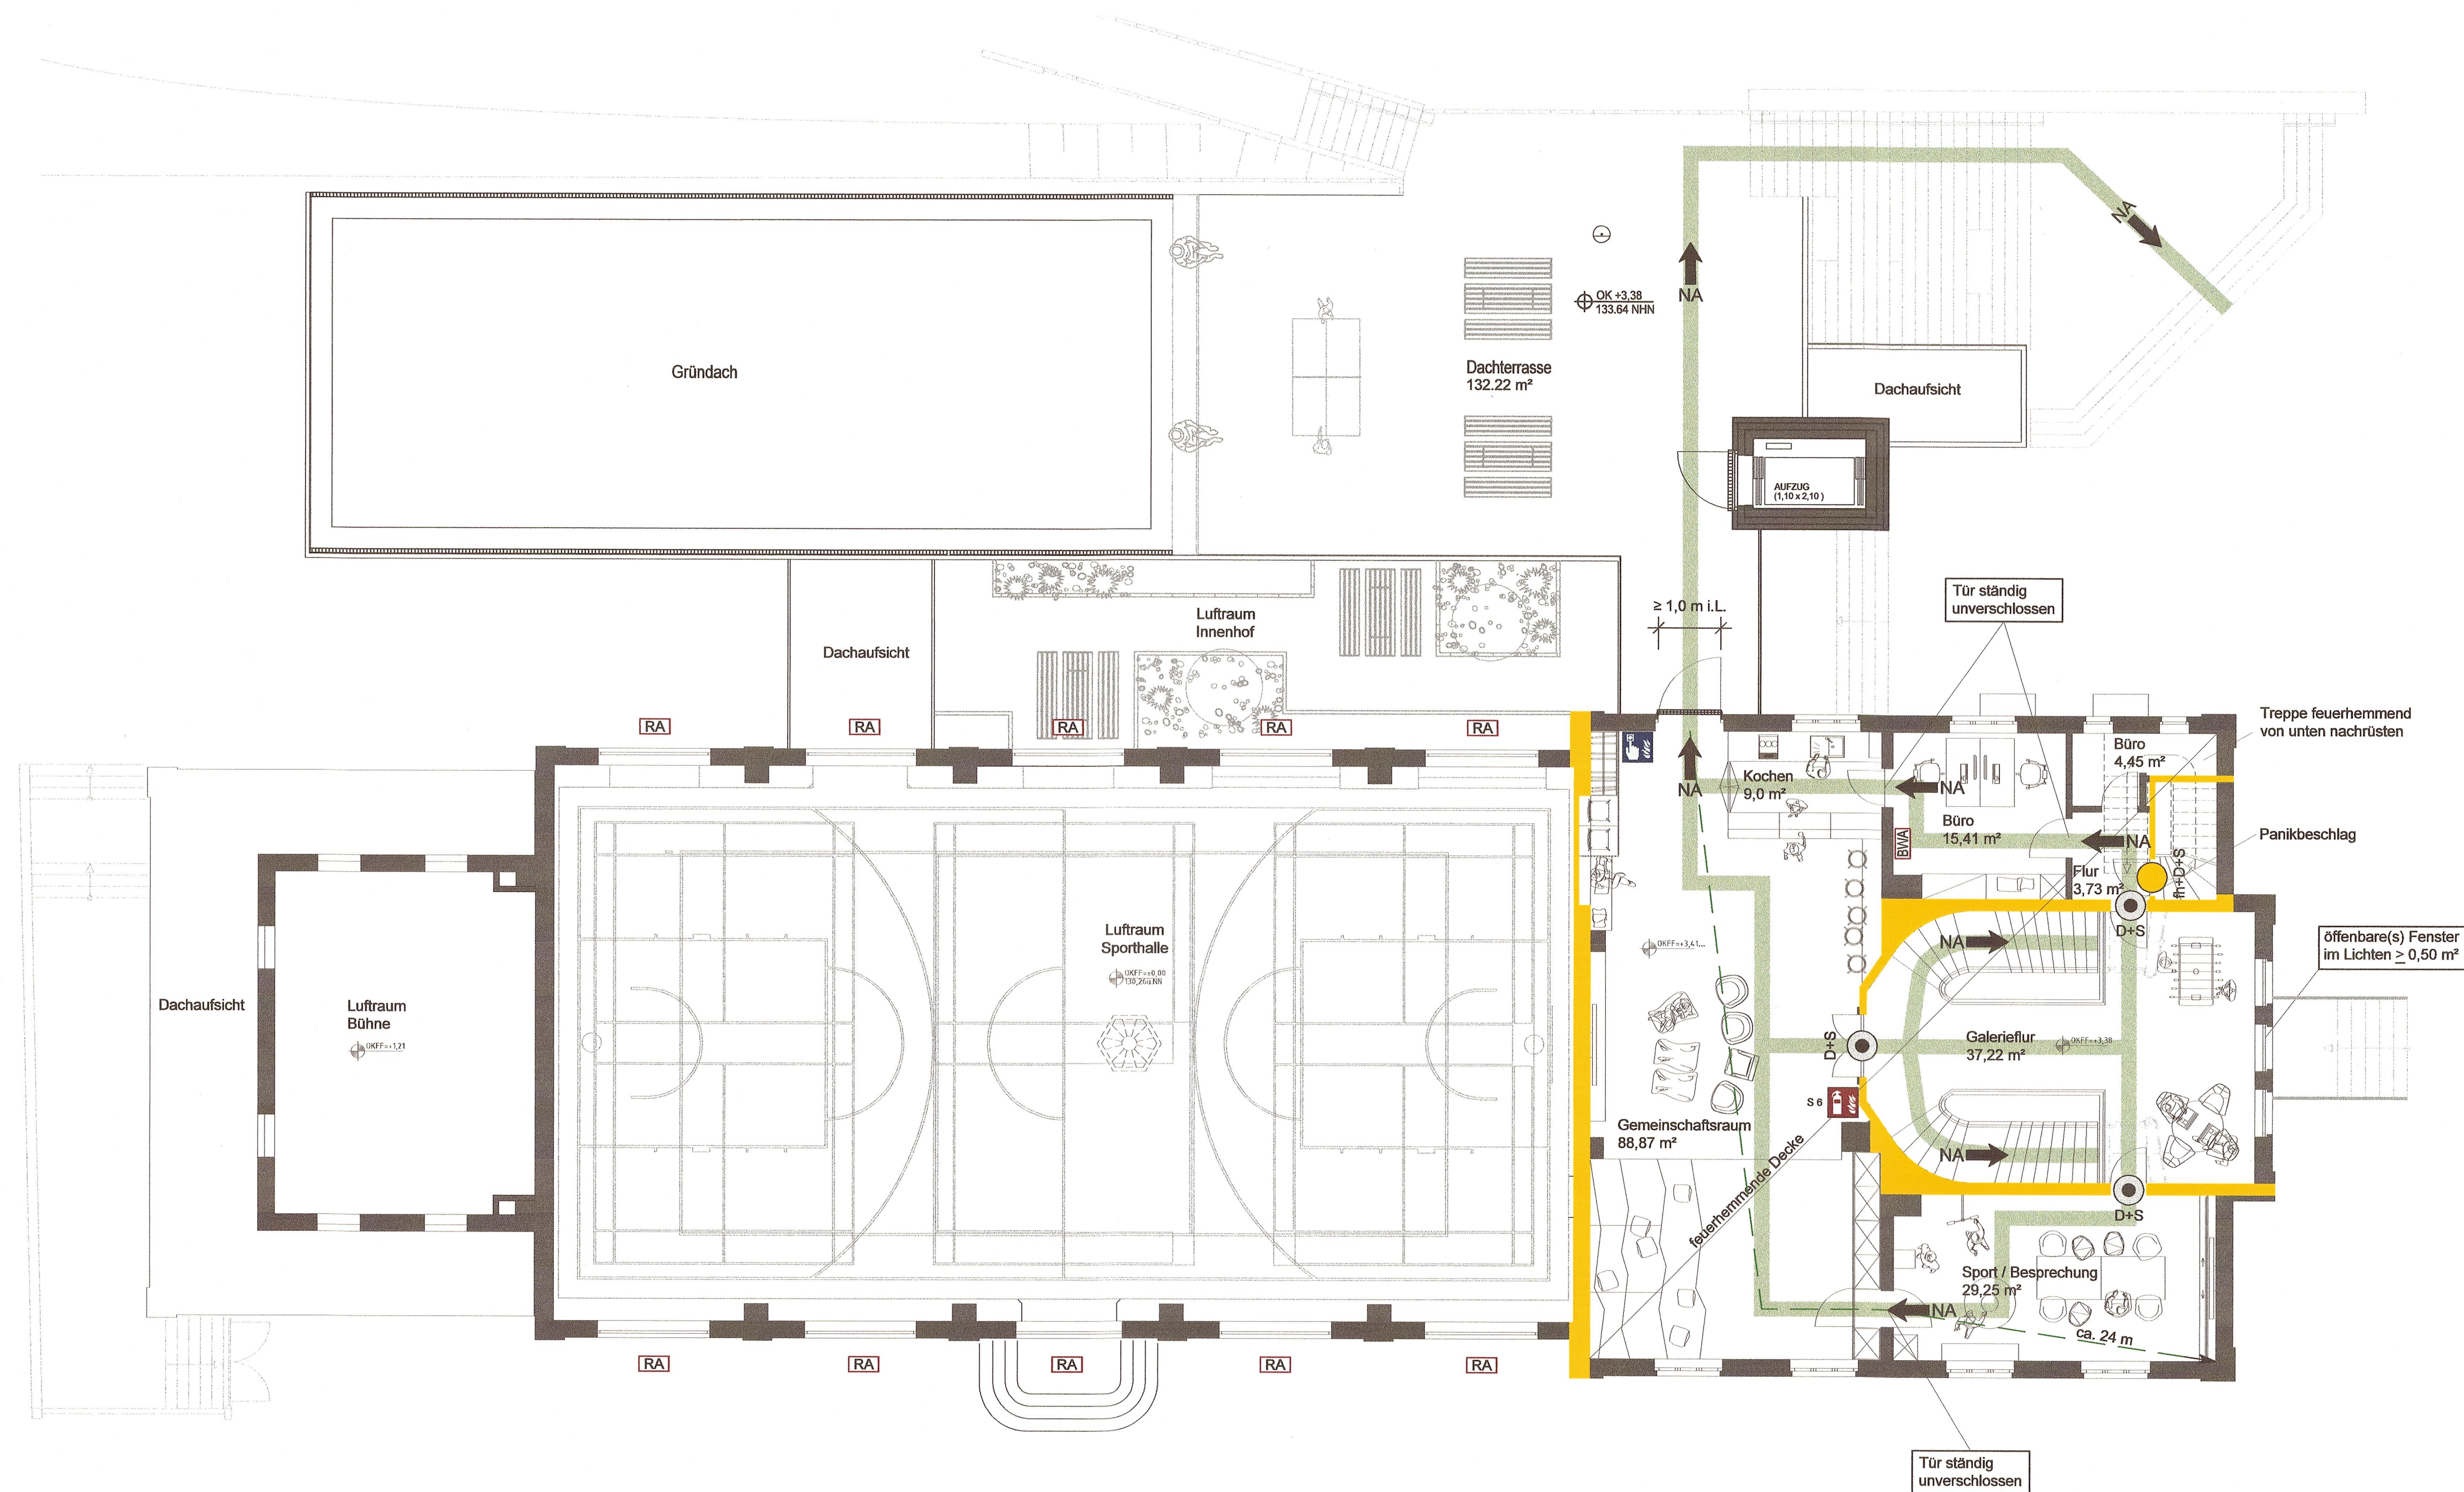

Legende

- ← NA Notausgangspiktogramm
- Feuerlöscher
- Hausalarm
- RA Öffnungen zur Rauchableitung
- BWA Brandwarnanlage

Brandschutzanforderungen an trennende Bauteile

- fh feuerhemmend
- Feuerschutzabschluss feuerhemmend, dicht- und selbstschließend
- Tür dicht- und selbstschließend



"a" 26.03.2026	H.G.I	Anpassung des Brandschutzkonzeptes
" " 04.03.2026	H.G.I	Erstellung des Brandschutzkonzeptes
Datum	Geändert	Änderungsart

dipl.-ing. klaus figge in figge ingenieure
tragwerk bauphysik brandschutz staatl. anerkannte sachverständige
luisenstr. 18b 33602 bielefeld
tel. 0521 96721-0 fax 0521 96721-20
figge@figge-ing.de www.figge-ing.de

Staatl. anerkannter Sachverständiger für die Prüfung des Brandschutzes
Dipl. Ing. Klaus Figge
Luisenstraße 18b
Tel. 0521 96721-0 Fax 0521 96721-20
33602 Bielefeld

Anlage zum Brandschutzkonzept

Projekt :
Sanierung und Erweiterung der denkmalgeschützten Sporthalle Hochstraße "Alte Wanne" mit Jugendtreff Hochstraße 2, 49124 Georgsmarienhütte

Bauherr :
Stadt Georgsmarienhütte
Oeseder Straße 85, 49124 Georgsmarienhütte

Architekt :
eleks & wilmes
Architektur- und Ingenieurpartnerschaftsges. mbB
Plettenberger Straße 28, 49324 Melle

Brandschutzplan **Obergeschoss**
Leistungsphase 3

Blatt	gez.:	gepr.:	Datum	Auftragsnummer
B4a	H.G.I	K.Fi	04.03.2026	25/0061
	Blattgröße	Maßstab		
	88 x 43	1:100		