


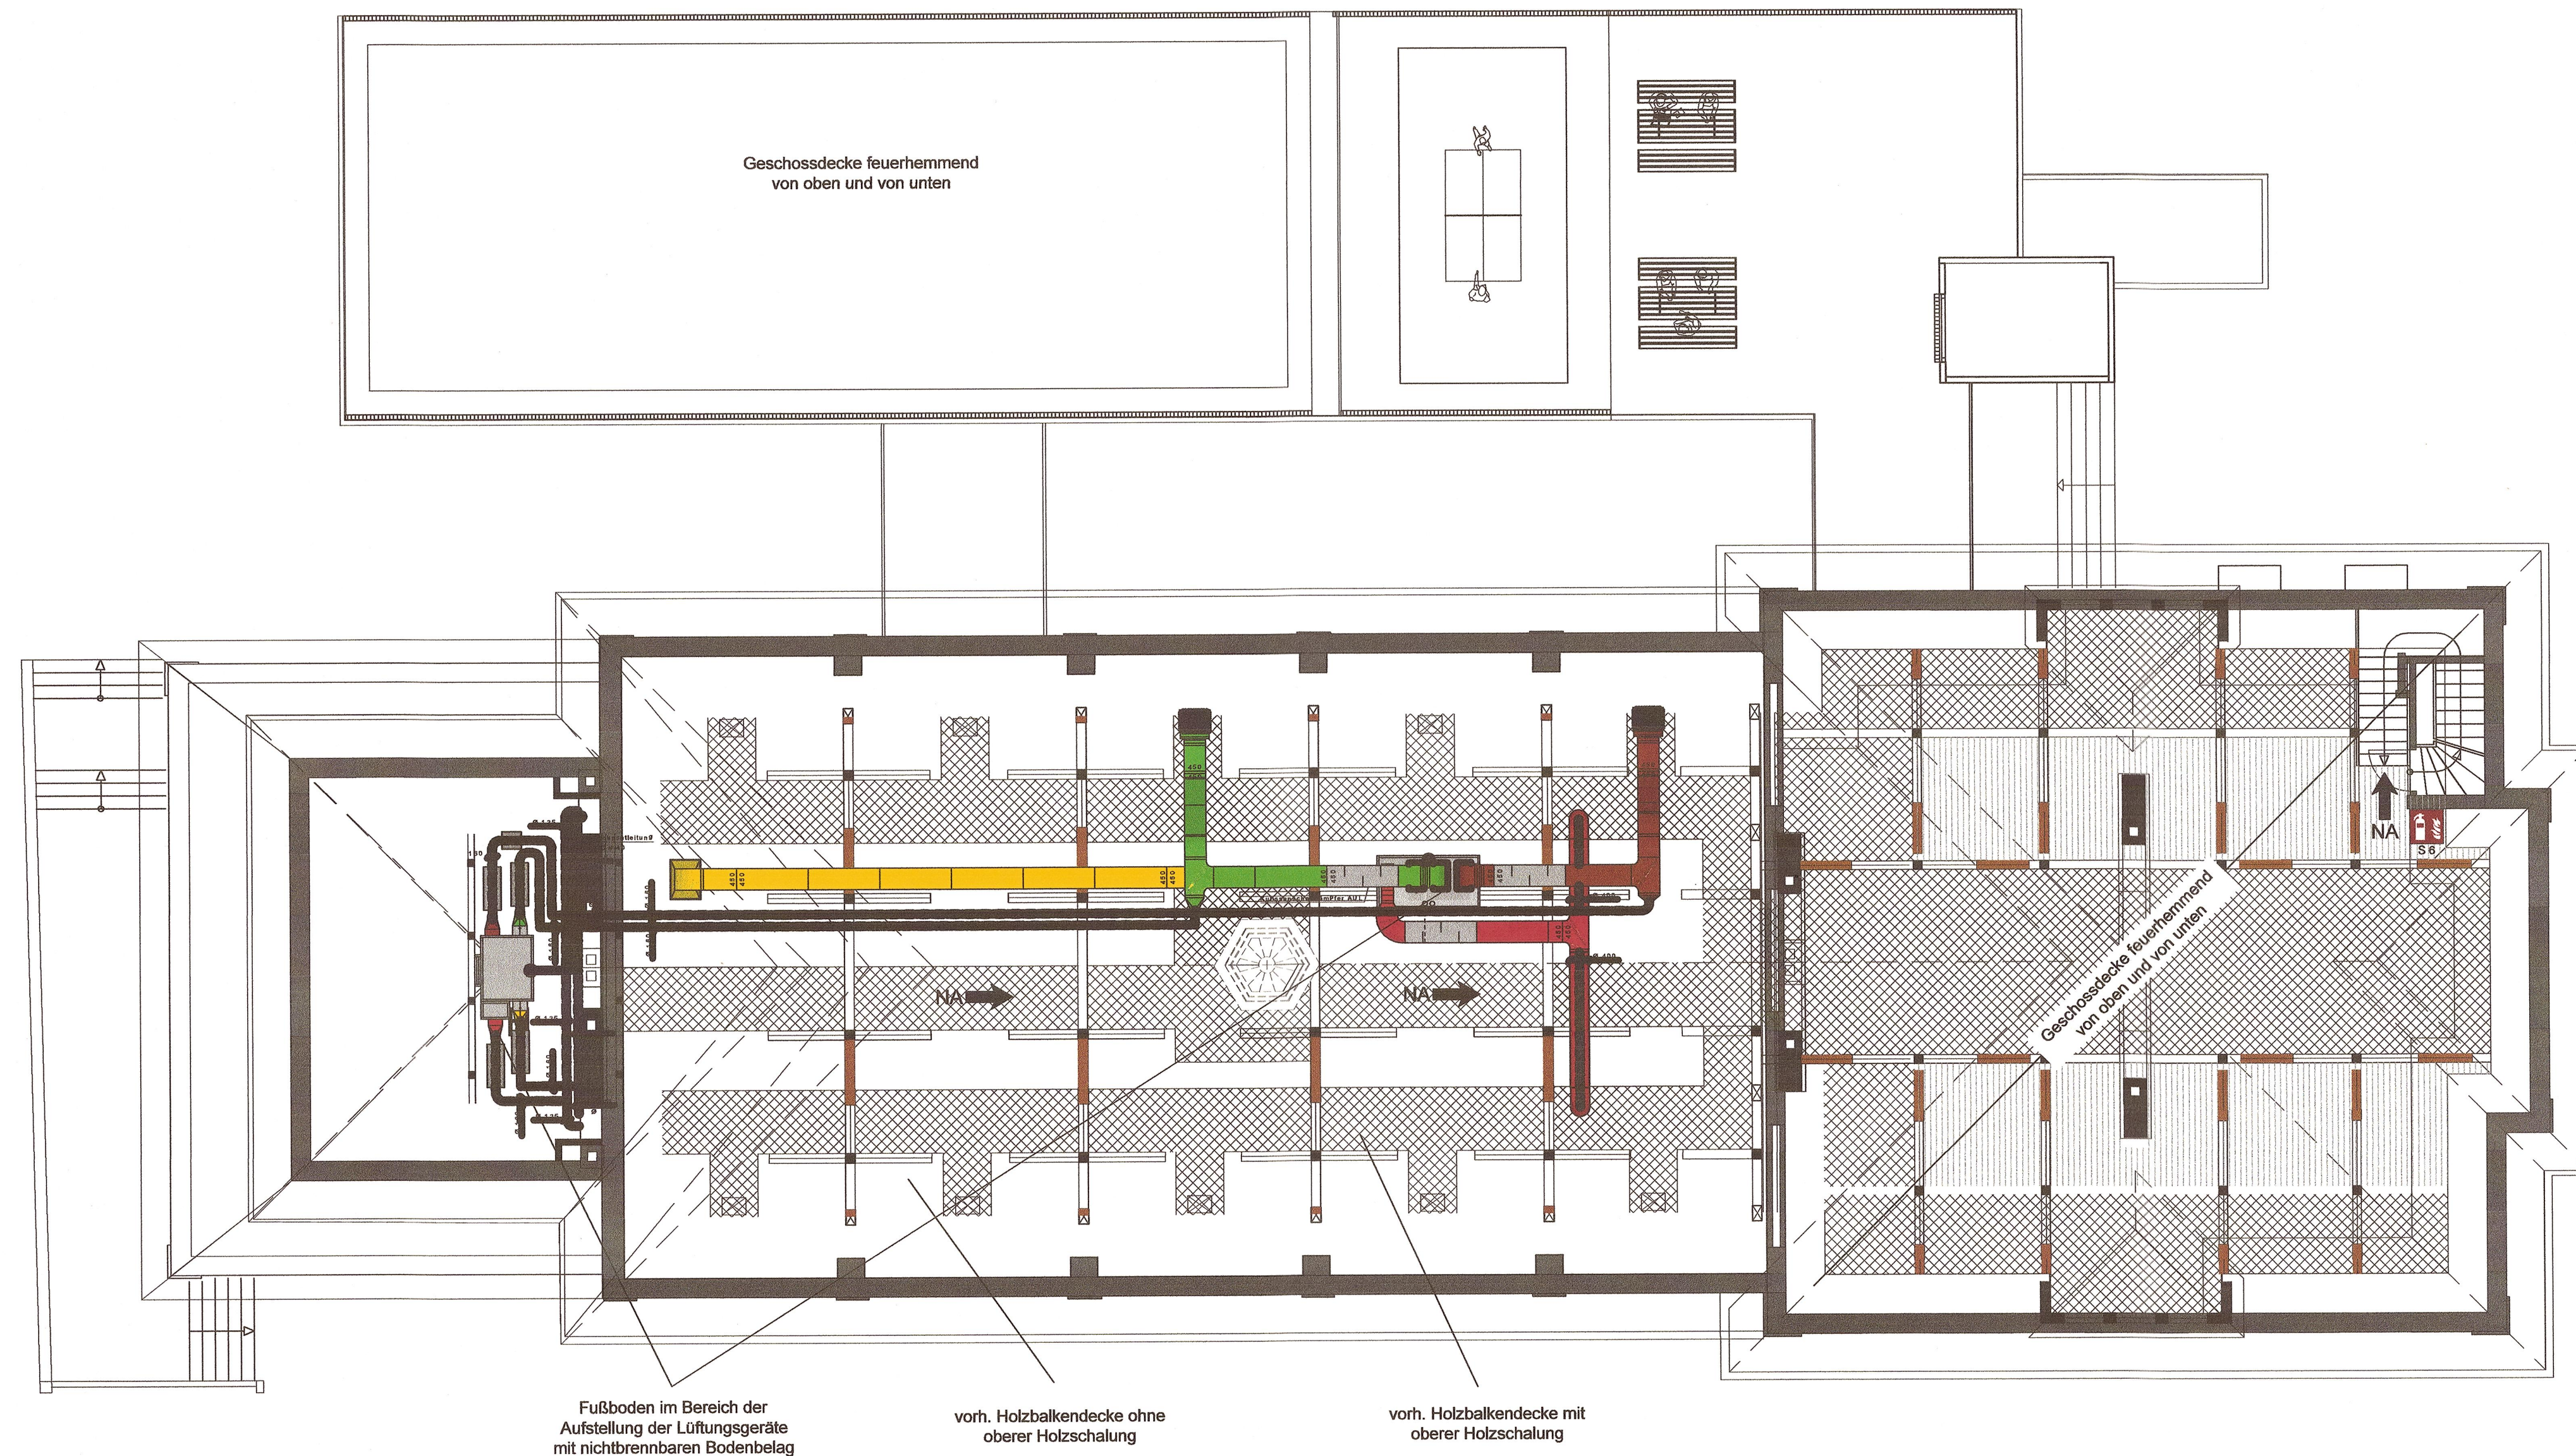

Legende

← NA Notausgangspiktogramm

S6 Feuerlöscher



"a" 26.03.2026	H.GI	Anpassung des Brandschutzkonzeptes
"**" 04.03.2026	H.GI	Erstellung des Brandschutzkonzeptes
Datum	Geändert	Änderungsart

Staatl. anerkannter
Sachverständiger für die
Prüfung des Brandschutzes
Dipl. Ing. Klaus Figge
Luisenstraße 18 B
Tel. 0521/96721-0 Fax 9672120
33602 Bielefeld

**dipl.-ing. klaus figge in
figge ingenieure**
tragwerk bauphysik brandschutz
staatl. anerkannte sachverständige
luisenstr. 18b 33602 bielefeld
tel. 0521 96721-0 fax 0521 96721-20
figge@figge-ing.de www.figge-ing.de

Anlage zum Brandschutzkonzept

Projekt :
**Sanierung und Erweiterung der denkmalgeschützten
Sporthalle Hochstraße "Alte Wanne" mit Jugendtreff
Hochstraße 2, 49124 Georgsmarienhütte**

Bauherr :
**Stadt Georgsmarienhütte
Oeseder Straße 85, 49124 Georgsmarienhütte**

Architekt :
**eleks & wilmes
Architektur- und Ingenieurpartnerschaftsges. mbB
Plettenberger Straße 28, 49324 Melle**

Brandschutzplan **Dachgeschoss**
Leistungsphase 3

Blatt	gez.: H.GI	gepr.: K.Fi	Datum 04.03.2026	Auftragsnummer
B5a	Blattgröße 88 x 43	Maßstab 1:100		25/0061