

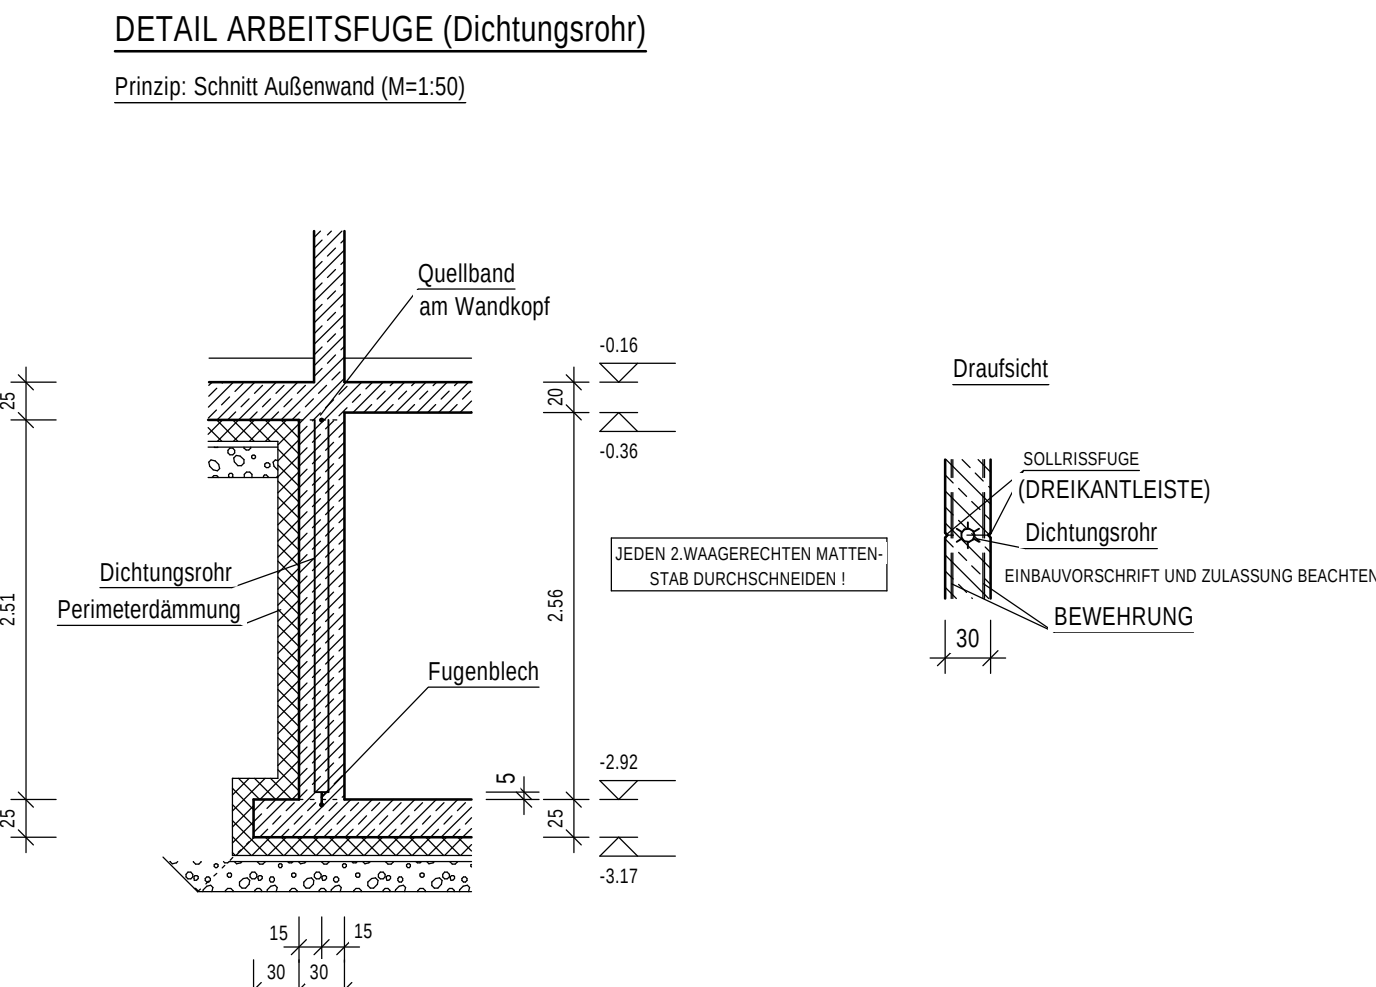
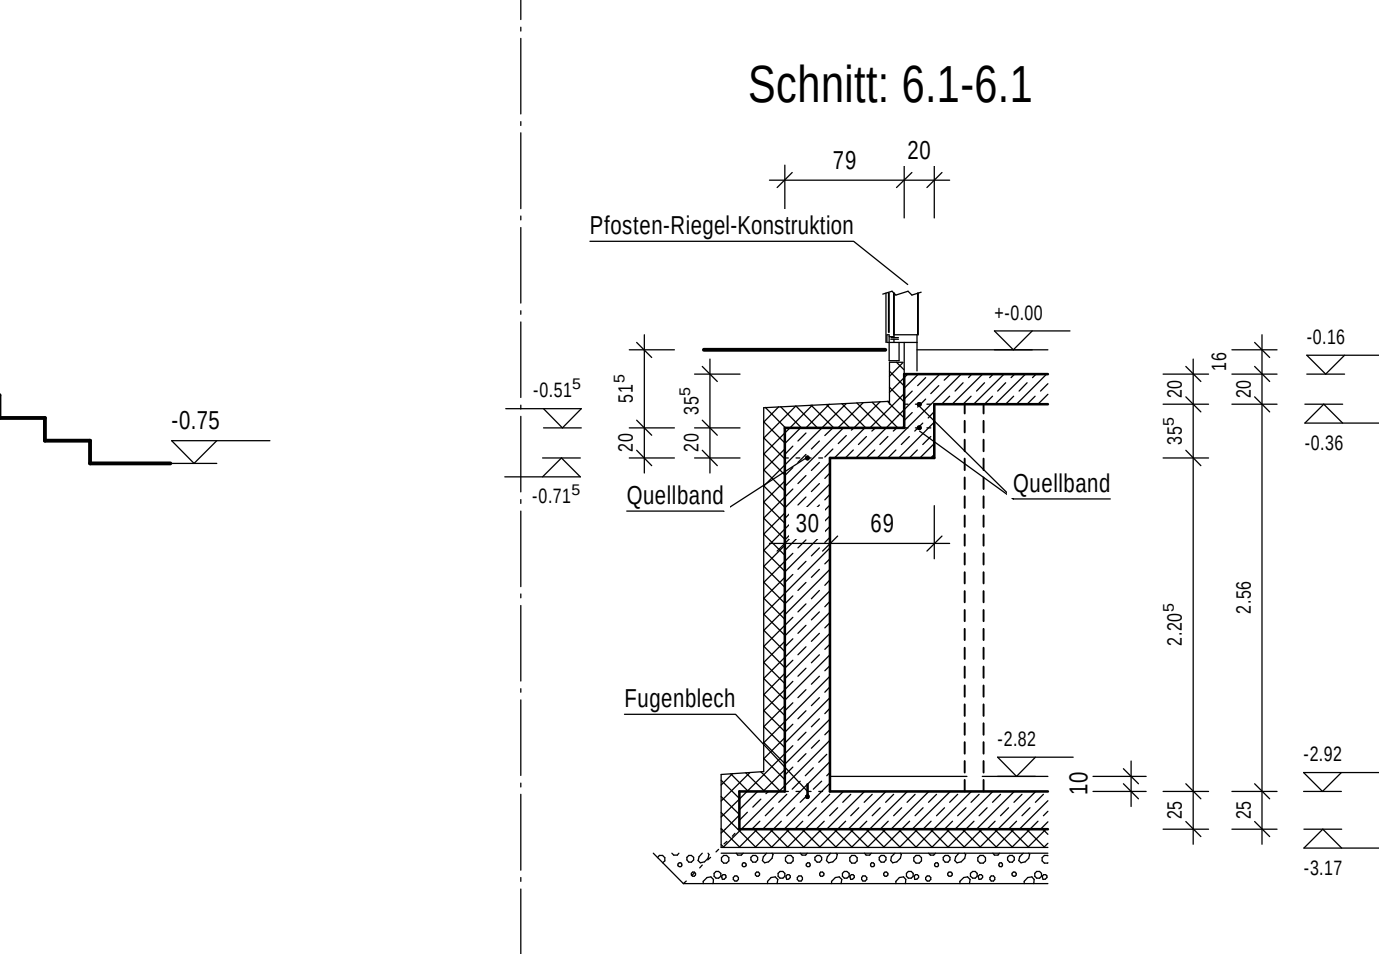
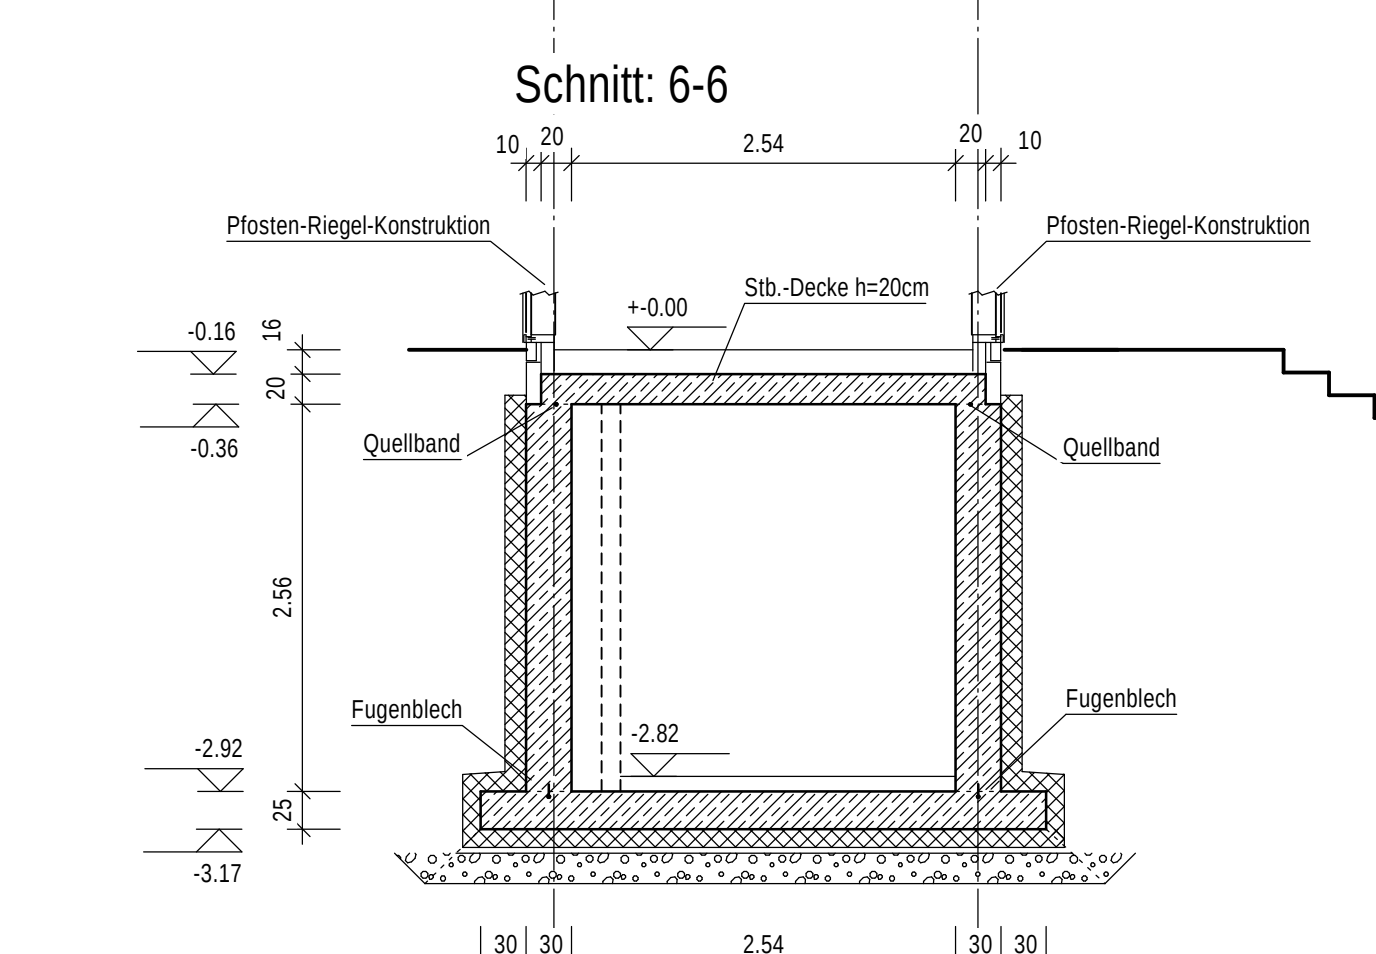
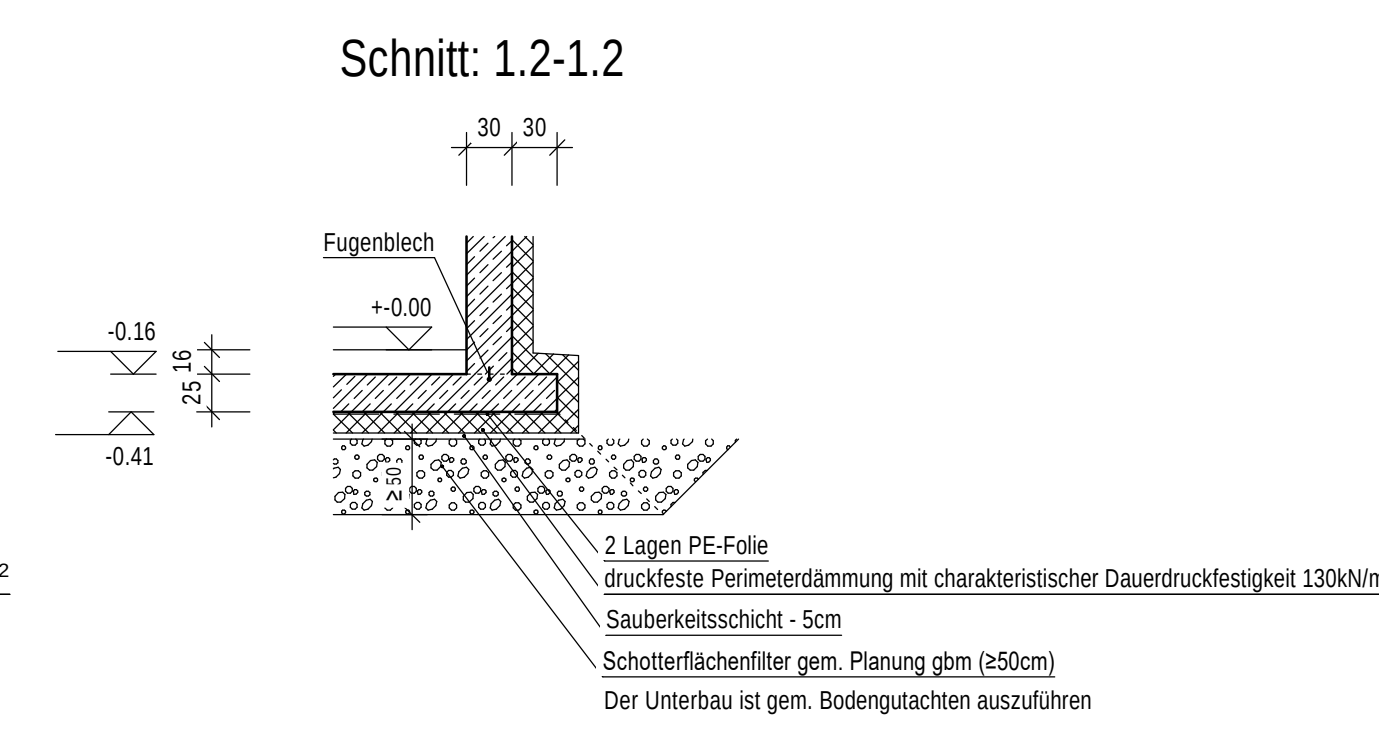
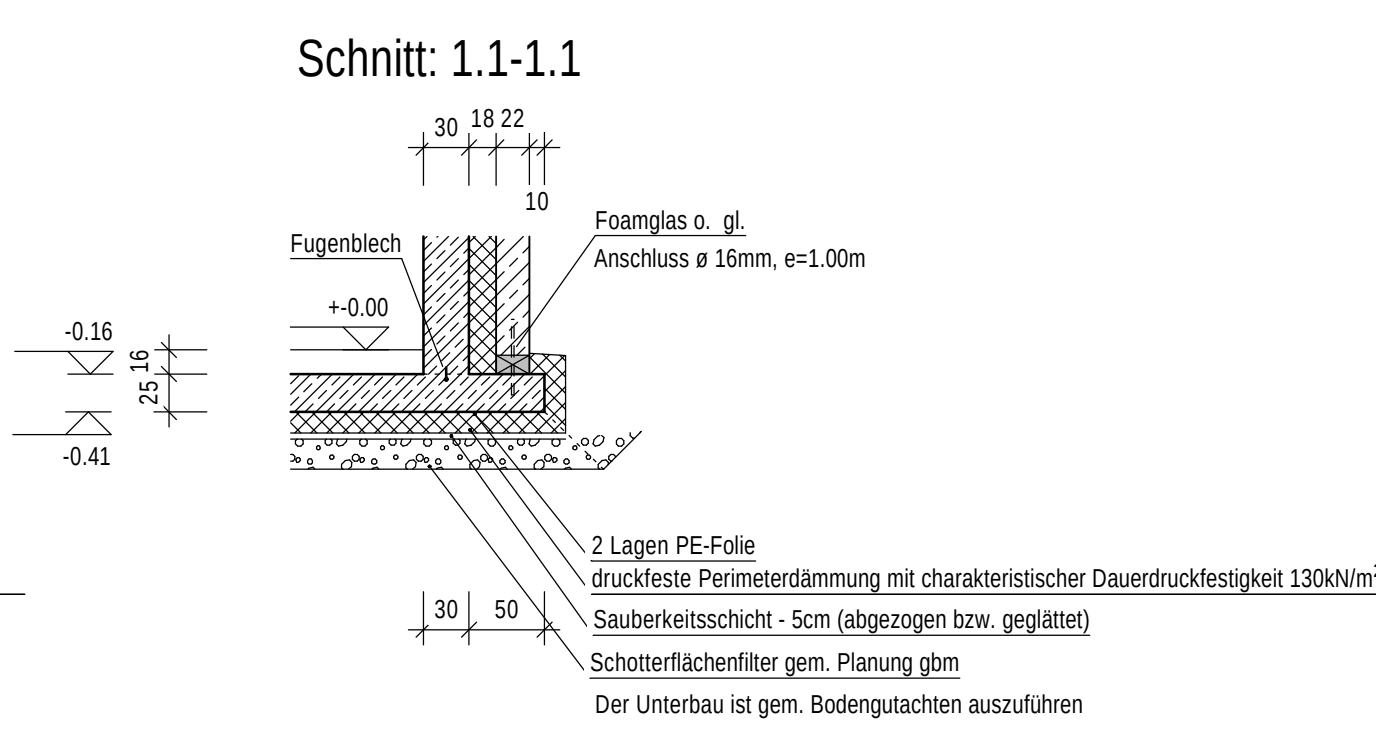
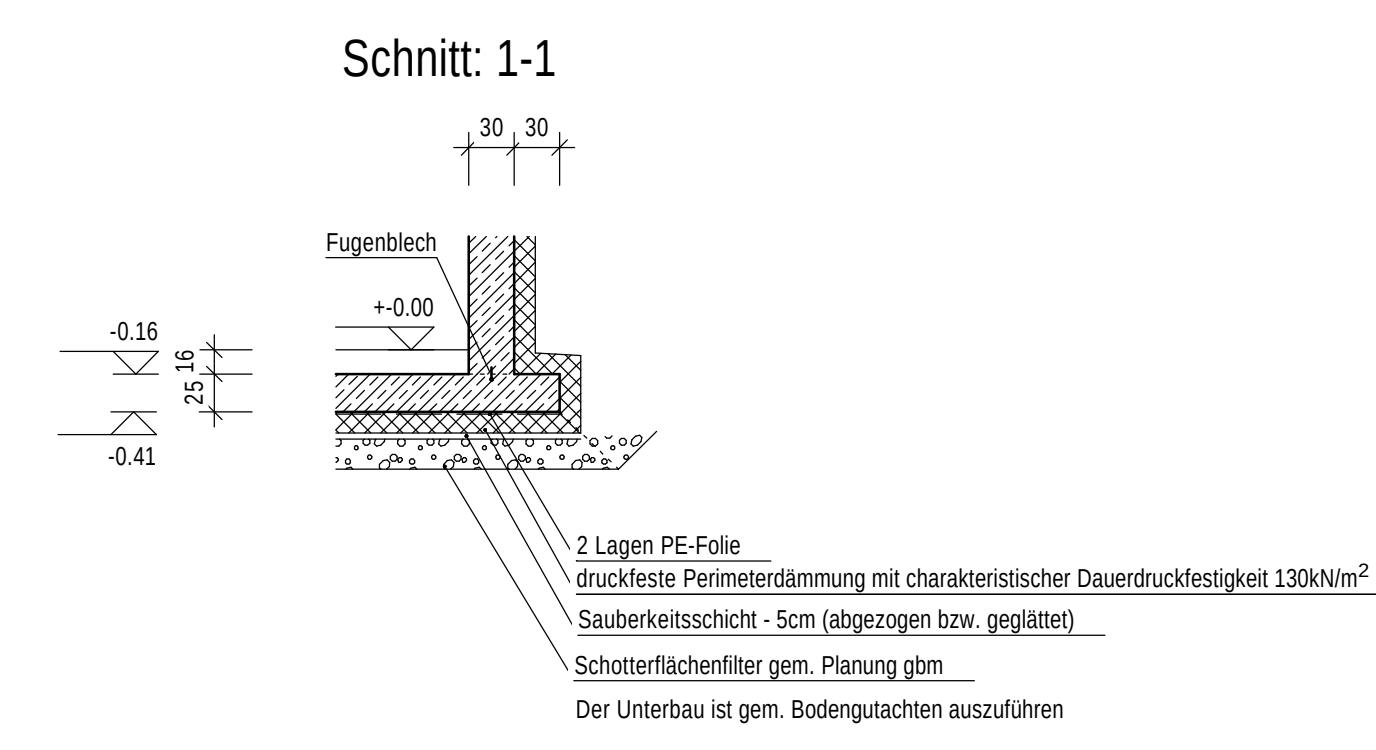
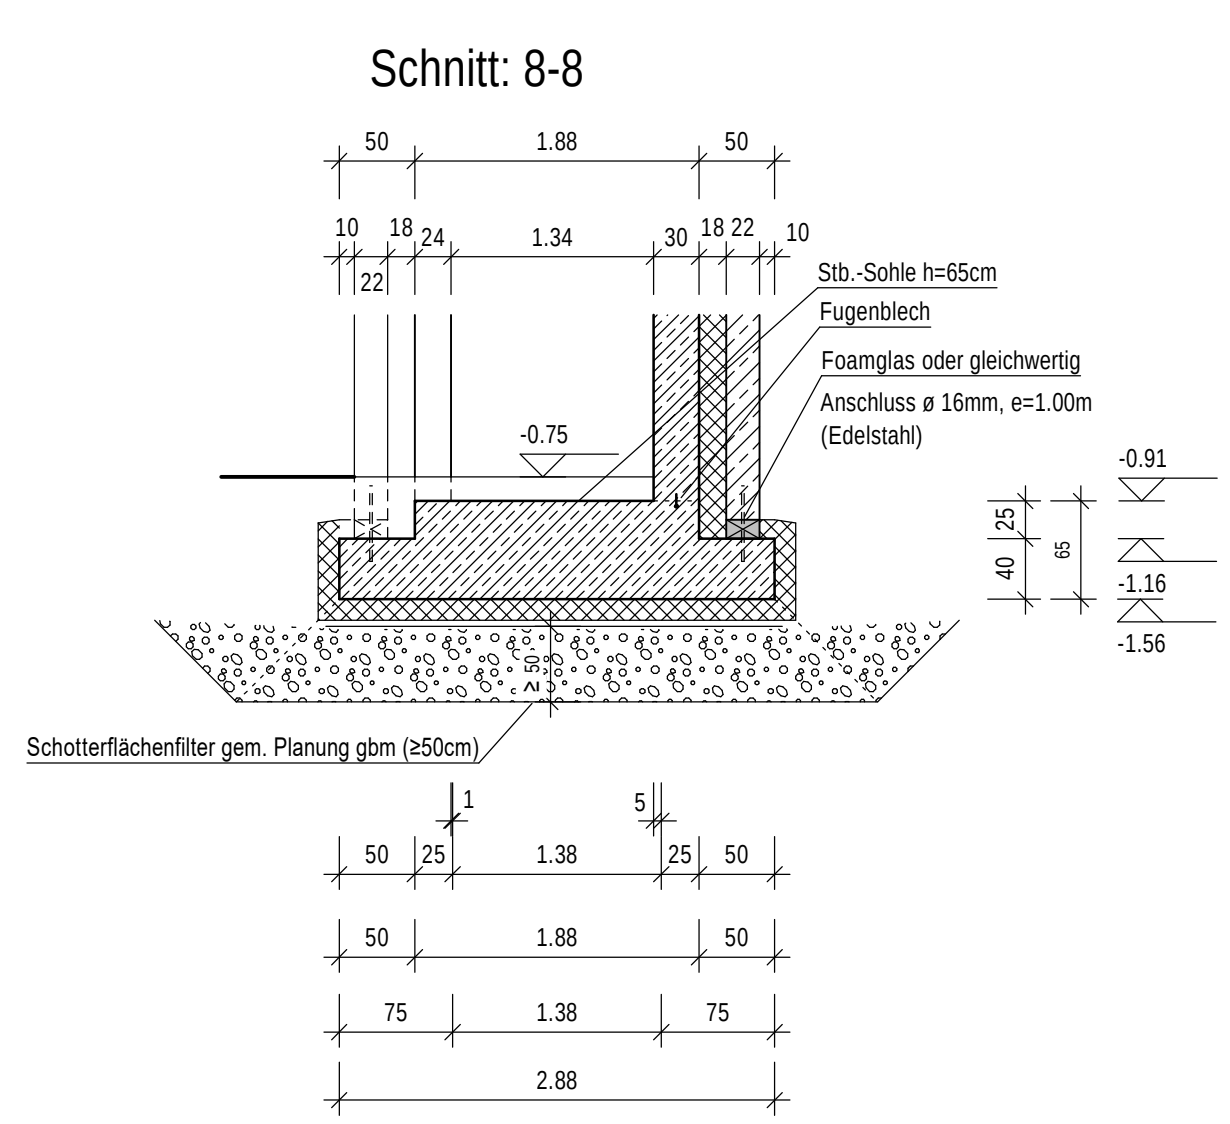
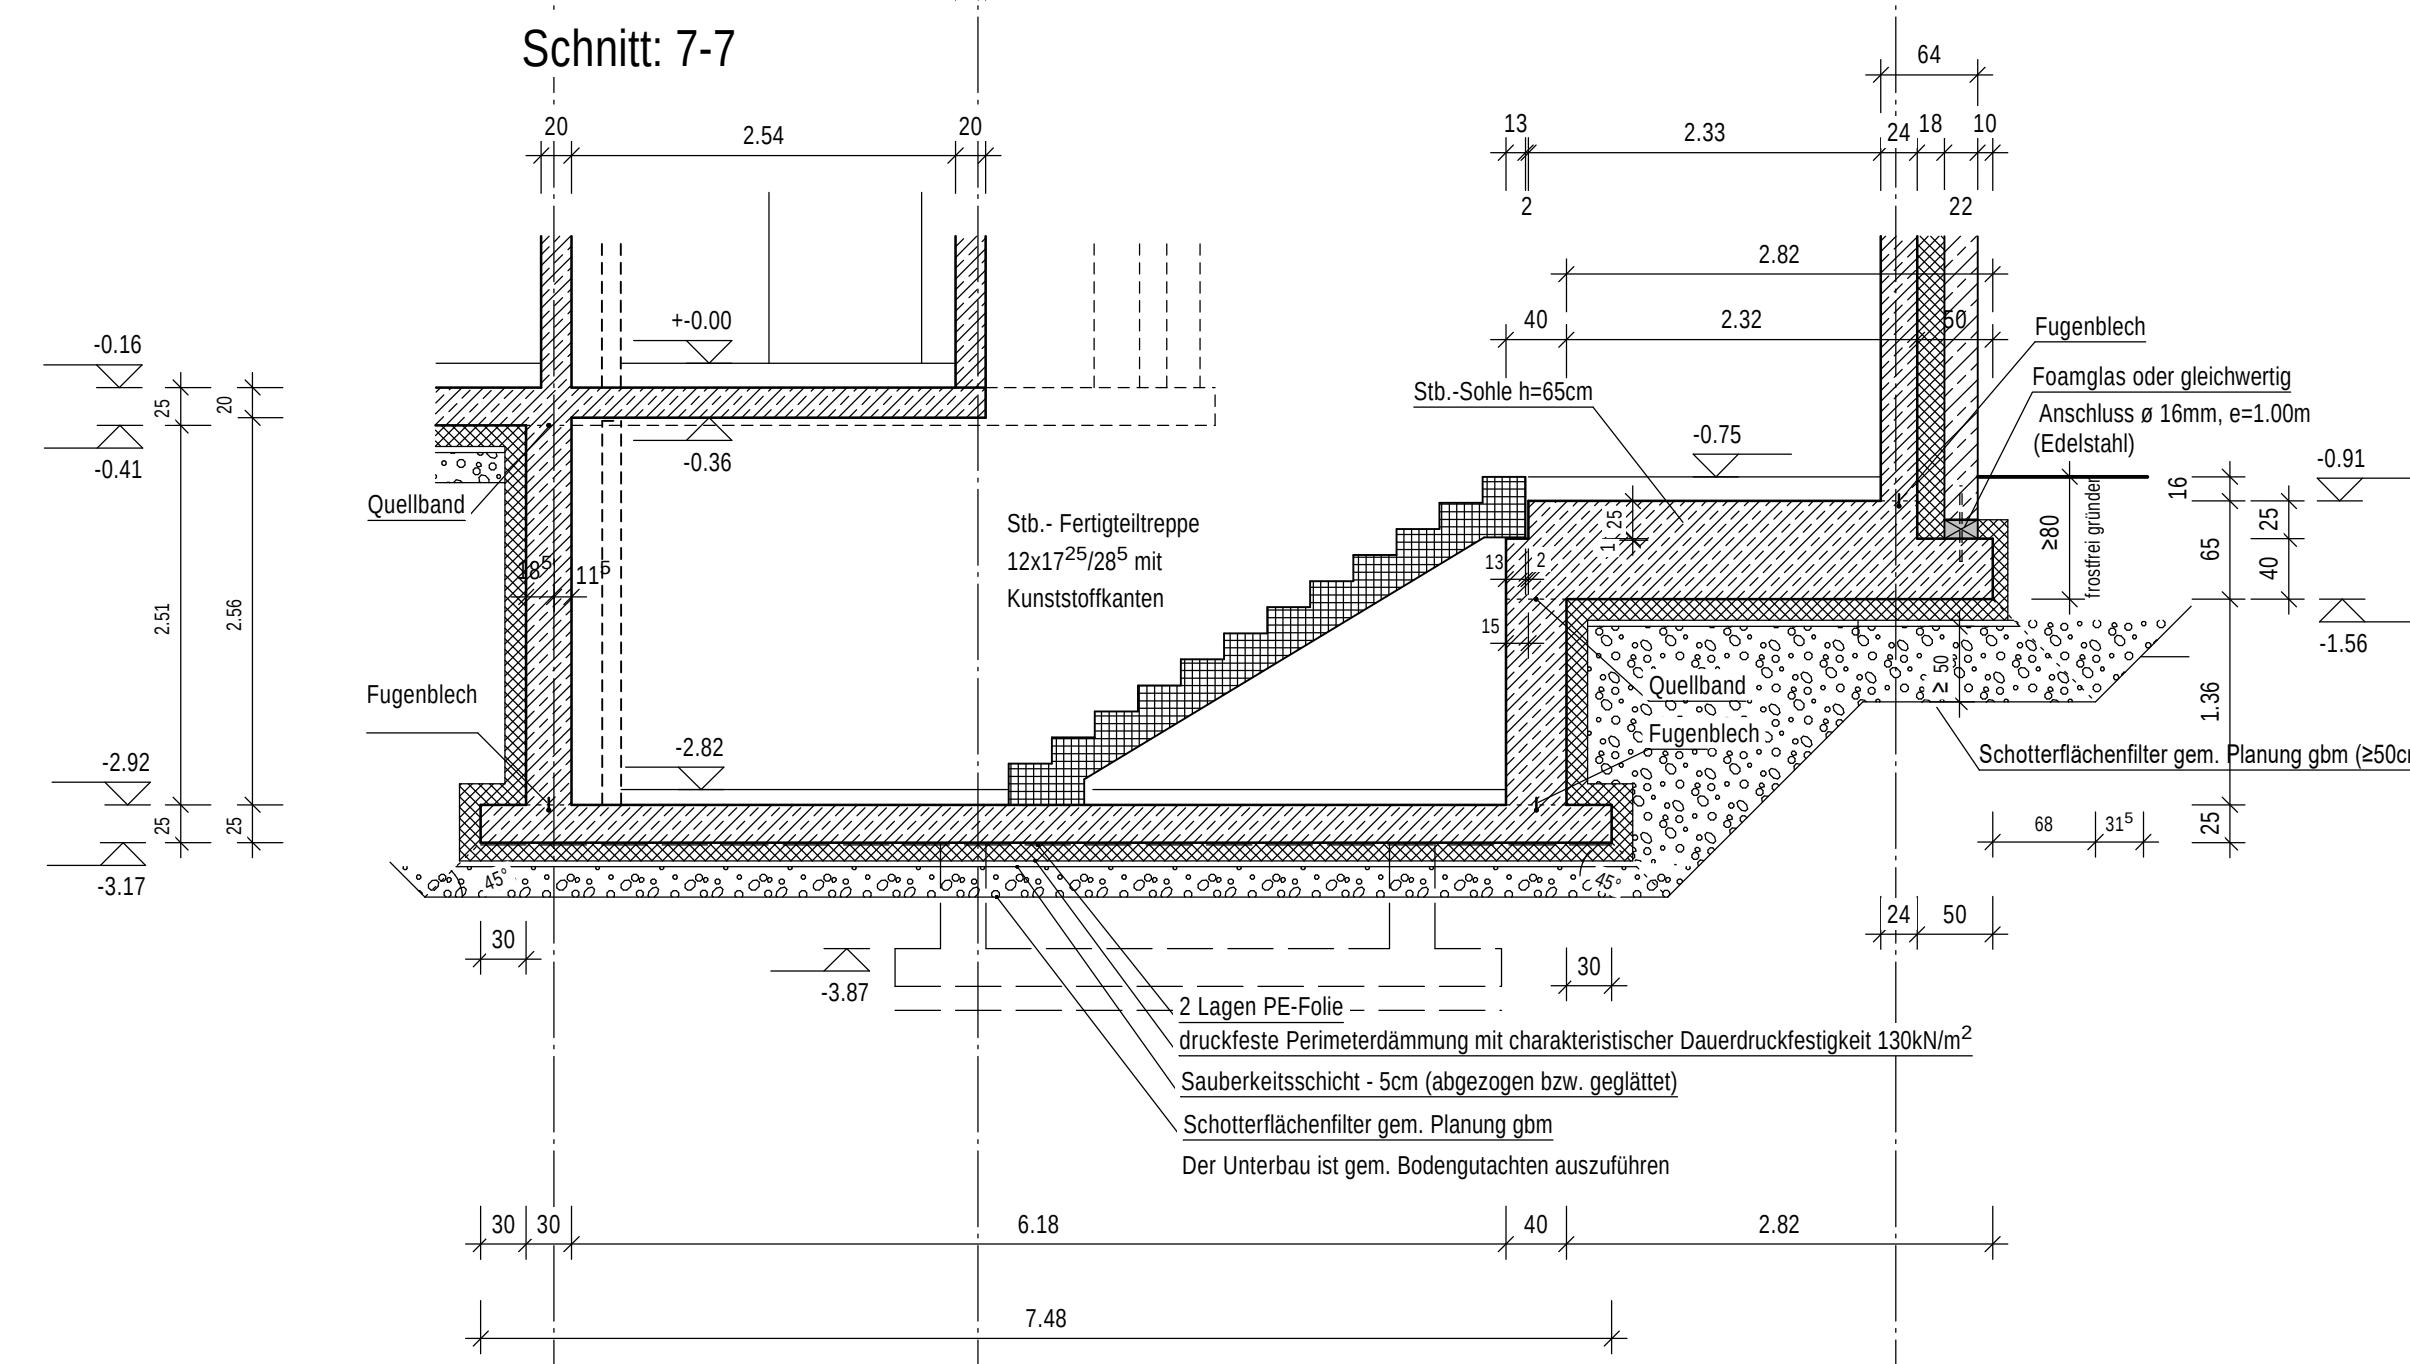
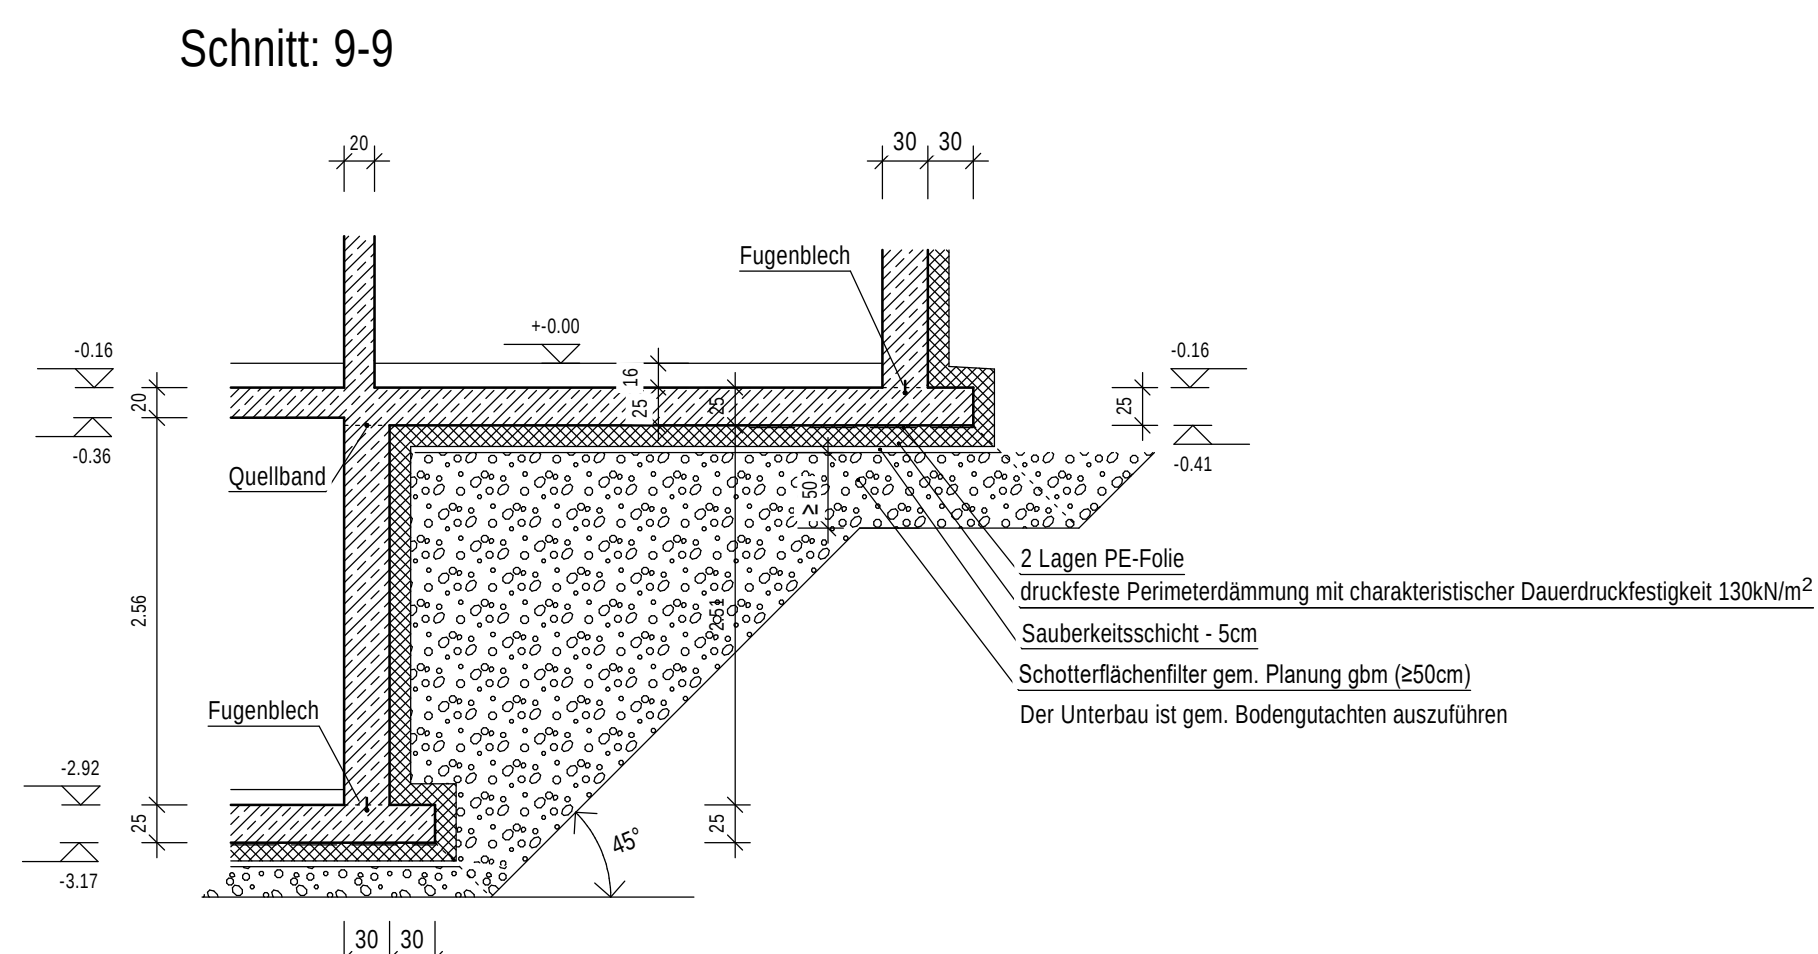


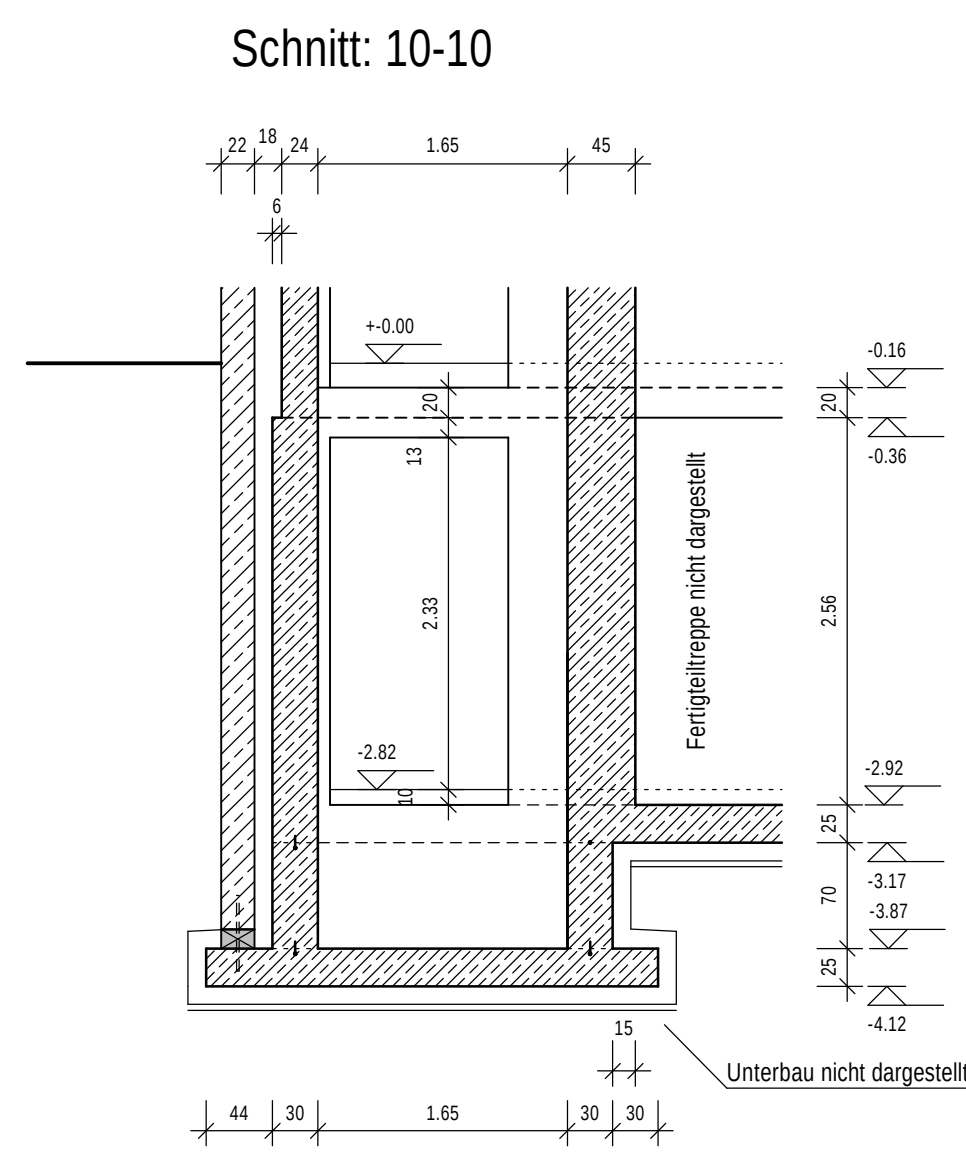

Untergeschoss und Gründung für Erdgeschoss

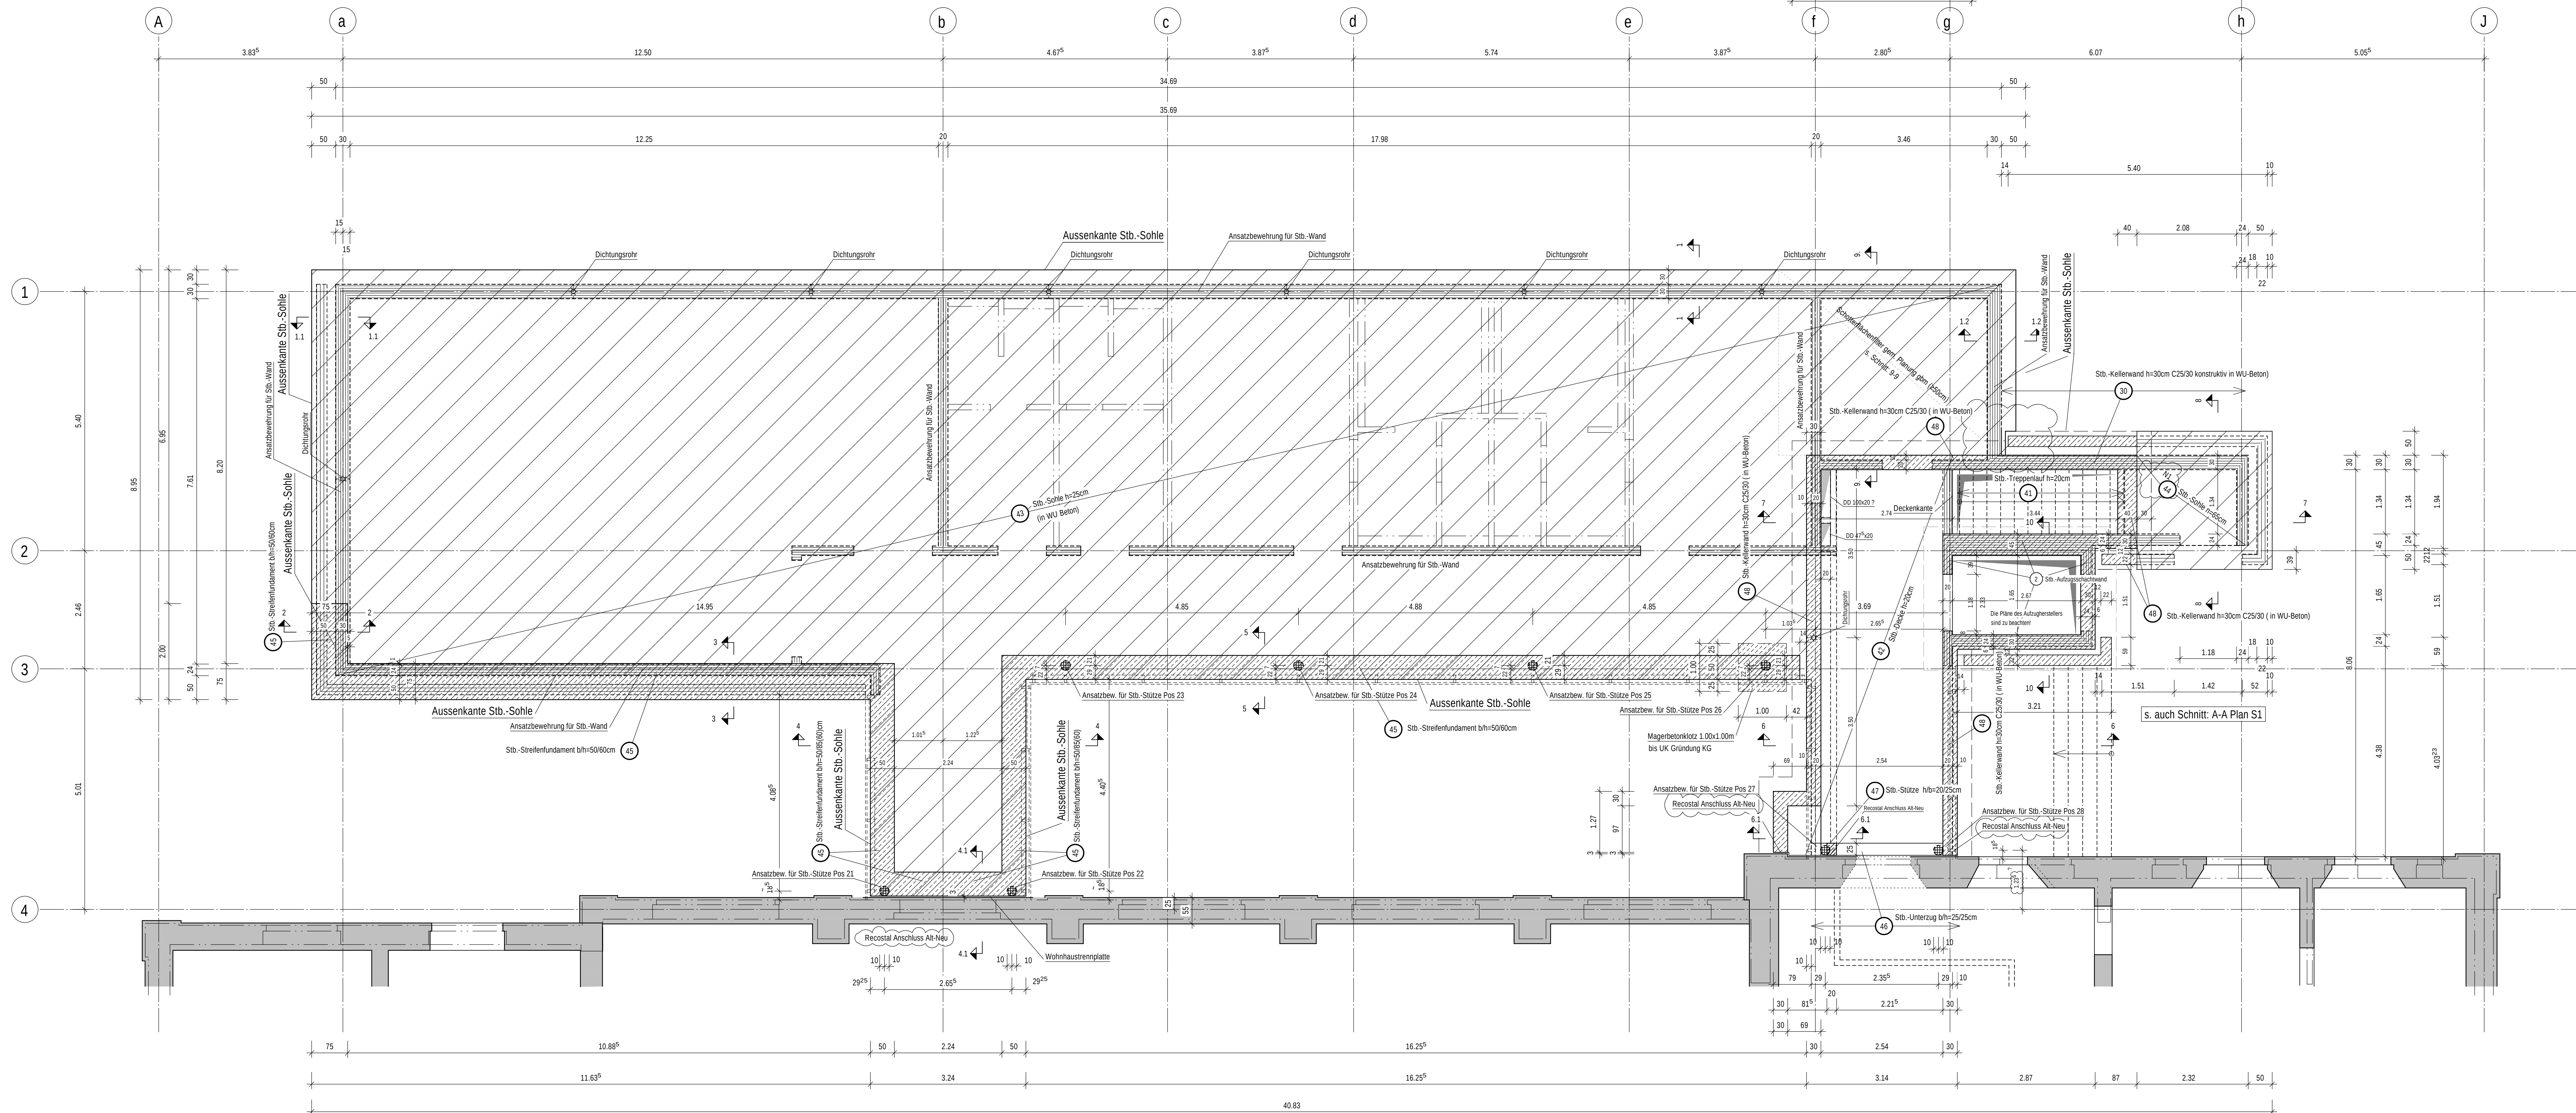

Nichttragende Wände sind nachträglich mit mindestens 2,0 cm Luft zur Deckenplatte zu mauern.

- Legende
- 11 - 40 entfällt
 - 15 entfällt
 - 48 - 60 entfällt

Legende

- Stahlbeton C25/30
- tragendes Mauerwerk
- Leichtwände (hier nicht vermaßt)
- MW-A.S.
- Ansatzbewehrung für Stb.-Wände
- Ansatzbewehrung für Stb.-Stützen
- Wände im darüberliegenden Geschoss

DIE AUSFÜHRUNGSPLÄNE DES ARCHITEKTEN SIND ZU BEACHTEN !

DIE SCHLITZ- UND DURCHBRUCHSPLÄNE DER FACHINGENIEURE SIND ZU BEACHTEN !

FÜR SÄMTLICHE EINBAUTEILE SIND DIE EINBAUVORSCHRIFTEN DER HERSTELLER SIND ZU BEACHTEN !

DIE ANGABEN DES AUFZUHERSTELLERS SIND ZU BEACHTEN (EINBAUTEILE etc.)

Index	Datum	Veränderungen	gpt
-------	-------	---------------	-----

Beton	C25/30 (teilweise in WU-Beton) C12/15 für Sauberkeitsschicht
Betonstahl	B 500 S40A
Expositionsklassen	Innenbereich : XC1, WF Flachdach oben : XC3, XF1, WF Gründung : XC2, XF1, WF Kellerwände : XF1, XF2
Mauerwerk	S 235
Profiltiefe	S 235

Alle Maße sind am Bau zu prüfen !

Bauvorhaben:	Sanierung und Erweiterung der denkmalgeschützten Sporthalle Hochstraße "Alte Wanne" mit Jugendtreff in 49124 Georgsmarienhütte, Hochstraße 2
Bauherr:	Stadt Georgsmarienhütte Zentrales Gebäudemanagement Osseder Straße 85, 49124 Georgsmarienhütte
Bauart:	Schalplan - Untergeschoss und Gründung für Erdgeschoss (Neubau)
Maßstab:	1 : 50
gez.:	O.
Datum:	08.07.2026
Plan-Nr.:	S2

