


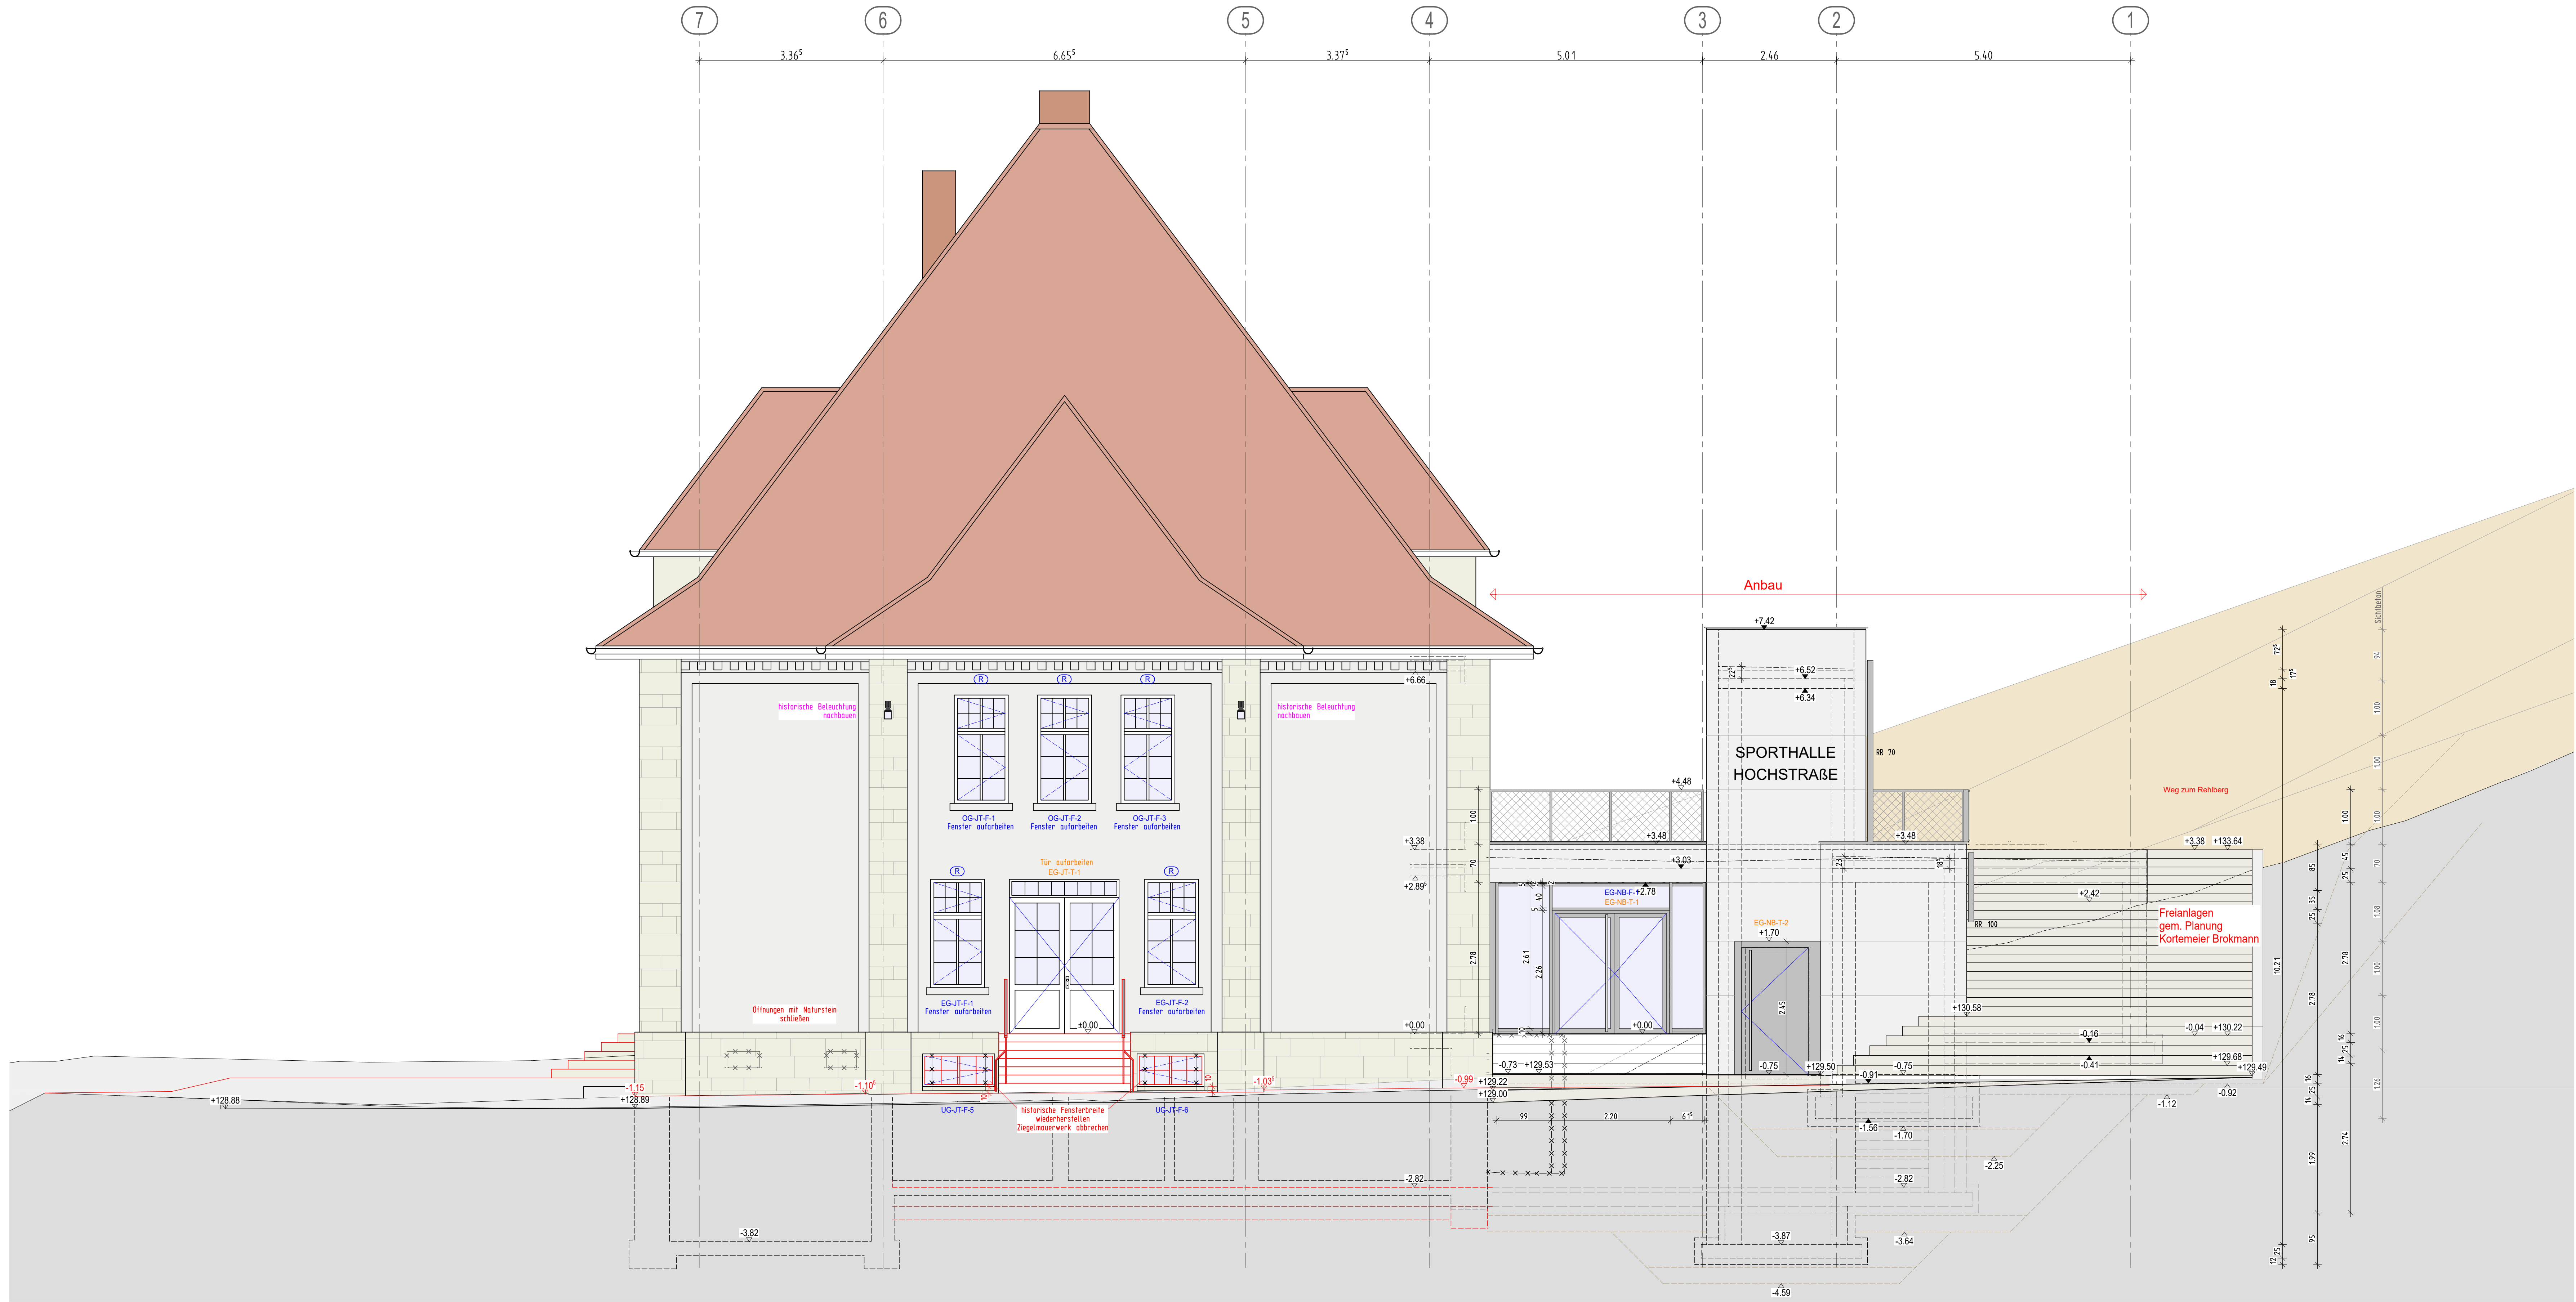

LEGENDE:

	STAHLBETON		REGENWASSERLEITUNG
	STAHLBETON NICHT TRAGEND		SCHMUTZWASSERLEITUNG
	KSV 12-14, MG IIa		REGENWASSERLEITUNG VORL.
	KSV 20-20, MG IIa		SCHMUTZWASSERLEITUNG VORL.
	WÄRMEDÄMMUNG		FEHTALTES SCHMUTZW.
	NICHTTRAGENDES KSV-MW		DRAINAGE
	POROTON-PLATZTEGEL T14		EXTRUD. POLYSTYROL
	GIPSKARTON		STB-FERTIGTEILE
	Bestand		PORENBETON
	Abruch		
	neu		

	DD DECKENDURCHBRUCH		WS WANDDURCHBRUCH
	BD BODENDURCHBRUCH		SCHACHT
	WD WANDDURCHBRUCH		

UG-JT-1.4	Türnummer (Geschoss-BauTeil-Tür-Nr.)	ds	dichtschließend
UG-JT-F-1	Fensternummer (Geschoss-BauTeil-Fenster-Nr.)	ds	dicht- u. selbstschließend
h	bauzeiliches Fenster	T30RS	Tür feuerhemmend, rauchdicht, selbstschließend
FSA	Feststellanlage		
FSA-M	Feststellanlage motorisch		
T30	Tür feuerhemmend, dicht- u. selbstschließend		


OK	OBERKANTE	RR	REGENWASSERROHR
UK	UNTERKANTE	SR	SCHMUTZWASSERROHR
RD	ROHDECKE	KS	KONTROLLSCHACHT
FF	FERTIGFUSSBODEN	HN	HEIZKÖRPERNISCHE
BRH	BRÜSTUNGSHÖHE (FERTIGMASS AB OKFF)	HP	HEIZPLATTE
UZ	UNTERZUG	KON	KONVEKTOR
UEZ	ÜBERZUG	NA	NOTAUSGANG
		SS	SONNENSCHUTZ
		RK	ROLLADENKÄSTEN

ZU DIESER ZEICHNUNG GEHÖREN UND SIND ENTSPRECHEND ZU BEACHTEN:

1. DIE ENTSPRECHENDEN GRUNDRISS-, ANSICHTEN-, SCHNITTE- UND DETAILBLÄTTER DER AUSFÜHRUNGSZEICHNUNGEN VOM ARCHITEKTURBÜRO elaks & wilmes.
2. ALLE POSITIONS- UND BEWEHRUNGSPLÄNE, ZUGEHÖRIGE STATISCHE ANGABEN, MATERIALANFORDERUNGEN UND GÜTEN, EINBAUZEICHNUNGEN DER FENSTER UND TÜREN.
3. DIE HAUSTECHNISCHEN ZEICHNUNGEN FÜR HEIZUNGS-, LÜFTUNGS-, SANITÄR- UND ELEKTRO-INSTALLATIONEN.
4. BAUPHYSIKALISCH BESTIMMTE ANGABEN ZUR KONSTRUKTION UND FUNKTION SIND VOM UNTERNEHMER VERANTWÖRTLICH NACHZUPRÜFEN.
5. ZEICHNUNGEN IN GRÖßEREM MAßSTAB SIND VORRANGIG ZU BEACHTEN.
6. FÜR DIE AUSFÜHRUNG MÄßIGEND IST DIESE ZEICHNUNG, JEDOCHE SIND JEGLICHE UNKLARHEITEN ODER NICHTÜBER- EINSTIMMUNGEN MIT DEN OBEN GENANNTE UNTERLAGEN VOR BEGINN DER ENTSPRECHENDEN ARBEITEN ZU MELDEN UND MIT DER BAULEITUNG ZU KLÄREN. ANDERENFALLS HAFTET DER UNTERNEHMER FÜR DIE FEHLER ALLEINE.
7. FIRMENANGABEN BEDÜRFEIN EINES FREIGABEVERMERKS DURCH DIE BAULEITUNG.

ALLE MAßE SIND AM BAU ZU PRÜFEN, DIFFERENZEN SIND UMGEHEND DER BAULEITUNG MITZUTEILEN.

OKFF EG Bestand Foyer Jugendtreff
= ±0,00 = 130,26 ü.NN

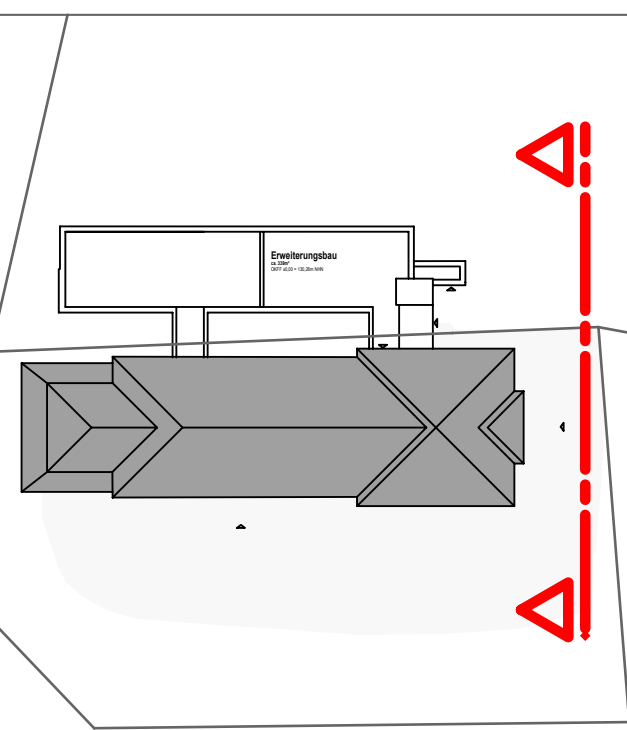

DIE ZEICHNUNG IST GEISTIGES EIGENTUM DES PLANERS UND URHEBERRECHTLICH GESCHÜTZT. VERVIELFÄLTIGUNGEN UND WEITERGABE AN DRITTE ERFOLGT NUR MIT AUSDRÜCKLICHER GENEHMIGUNG DES PLANVERFASSERS. BEI MIßBRAUCH BLEIBEN RECHTLICHE SCHITTE VORBEHALTEN.

Bauvorhaben: Sanierung und Erweiterung der denkmal- geschützten Sporthalle Hochstraße "Alte Wanne" mit Jugendtreff
Hochstraße 2, 49124 Georgsmarienhütte

Bauherr: Stadt Georgsmarienhütte
Zentrales Gebäudemanagement
Deseder Straße 85
49124 Georgsmarienhütte

GEORGSMARIENHÜTTE

Maßstab Nr. 105-10.001

Planinhalt: Ansicht West

Bauvorh. Nr.:	Plannummer:	Zeichner:	Maßstab:	Datum:
2025/07	A523	Spr.	1:50	02.10.26

Änderungsvermerke:

Index:	Datum:	Was geändert: