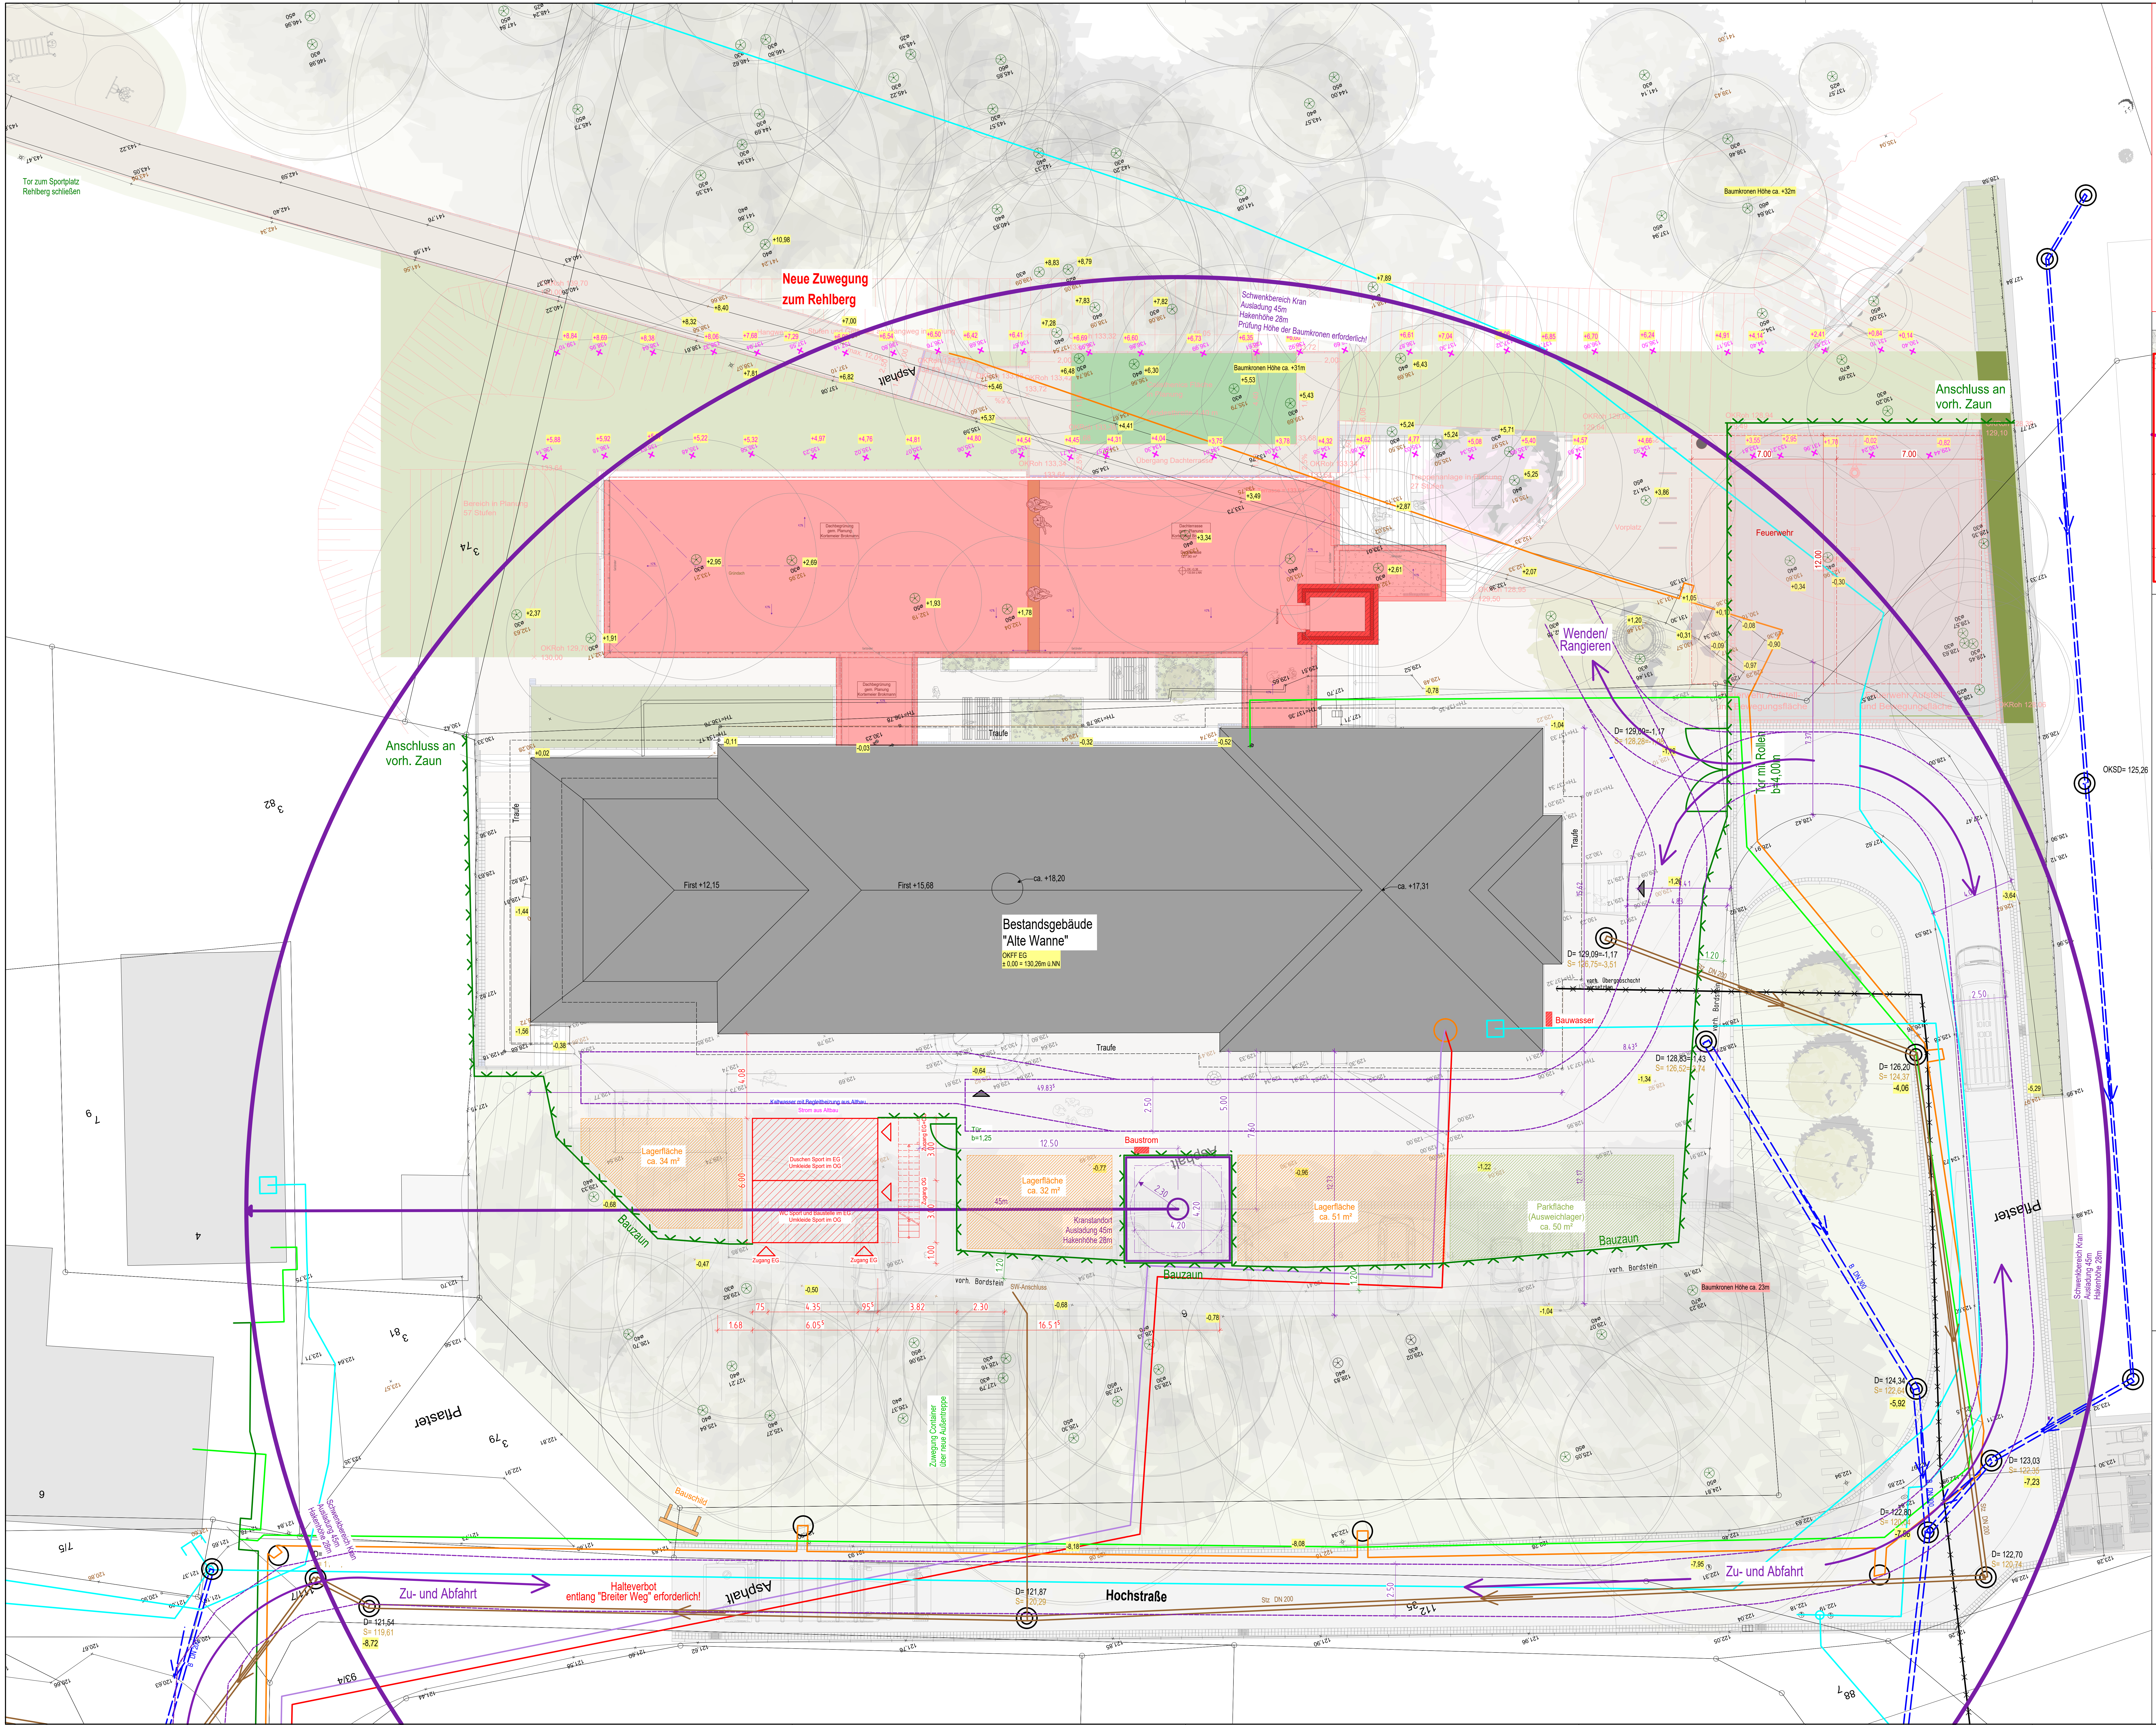
Tor zum Sportplatz Rehlberg schließen
Neue Zuwegung zum Rehlberg
Asphalt
Schwenkbereich Kran Ausladung 45m Hakenhöhe 28m Prüfung Höhe der Baumkronen erforderlich!
Baumkronen Höhe ca. +32m
Baumkronen Höhe ca. +31m
Anschluss an vorh. Zaun
Anschluss an vorh. Zaun
Feuerwehr
Wenden/ Rangieren
Tor mit Rollen b=4,00m
Traufe
First +12,15
First +15,68
ca. +18,20
ca. +17,31
Bestandsgebäude "Alte Wanne"
OKFF EG ±0,00 = 130,26m ü.NN
OKSD= 125,26
Bauwasser
Baustrom
Lagerfläche ca. 34 m²
Duschen Sport im EG Umkleide Sport im OG
Zugang EG
Lagerfläche ca. 32 m²
Kranstandort Ausladung 45m Hakenhöhe 28m
Lagerfläche ca. 51 m²
Parkfläche (Ausweichlager) ca. 50 m²
Bauzaun
vorh. Bordstein
Baumkronen Höhe ca. 23m
Pflaster
Zuwegung Container über neue Außentreppe
Schwenkbereich Kran Ausladung 45m Hakenhöhe 28m
Bauschild
Zu- und Abfahrt
Halteverbot entlang "Breiter Weg" erforderlich!
Asphalt
Hochstraße
Zu- und Abfahrt

Hinweis Verorgungsleitungen:

Die dargestellten Ver- und Entsorgungsleitungen stellen nur den ungefähren Verlauf dar und wurden örtlich nicht eingemessen. Bei Erdarbeiten im Bereich der dargestellten Leitungen ist mit entsprechender Vorsicht vorzugehen!

Legende

═ ═ ═	RW-Kanal
═══	SW- Kanal
───	Fernwärme
───	Fernwärme
─×─×─×	Gas tot
───	Trinkwasser
───	Strom
───	Strom
⌄─⌄─⌄	Bauzaun
× 128,90	Höhenangabe vom Vermesser
× 128,90	Höhenangabe vom Vermesser

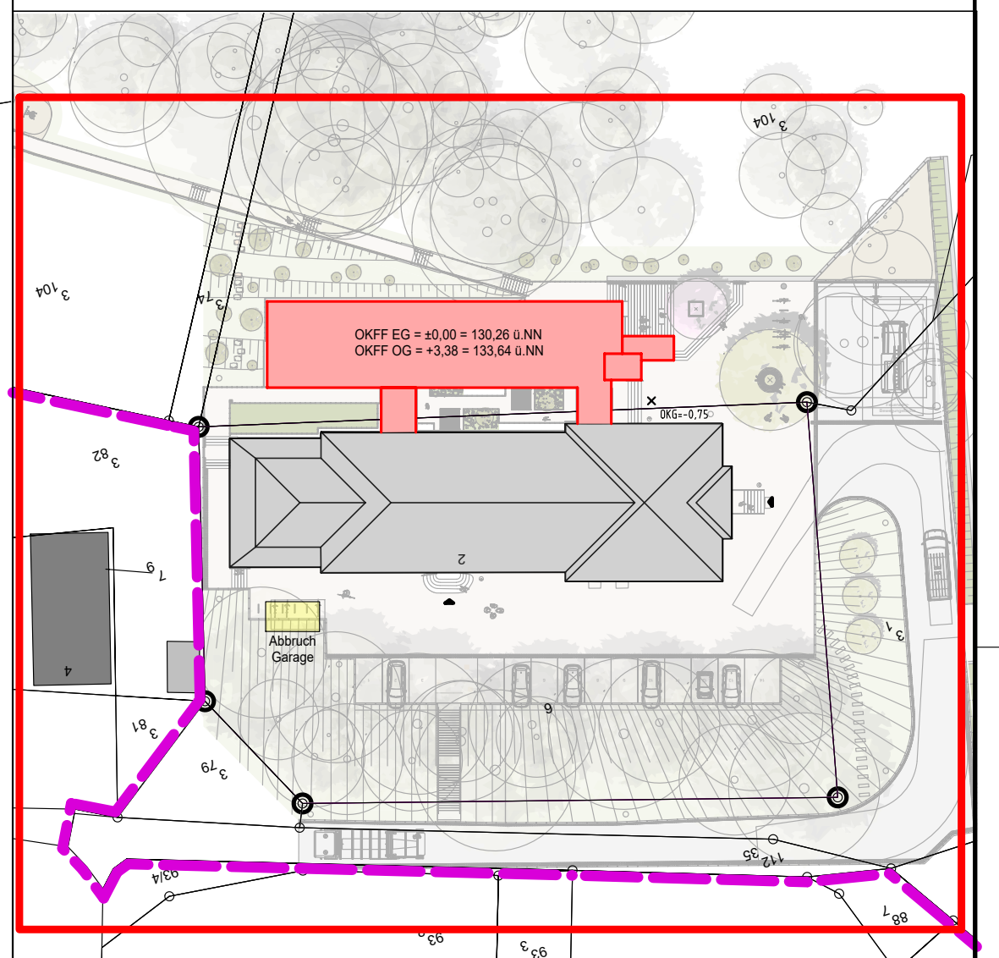

LEGENDE:

▨	STAHLBETON	▭	REGENENTWÄSSERUNG
▨	KSL 12-1,4, MG IIa	▭	SCHMUTZWASSERENTW.
▨	KSV 20-2,0, MG IIa	▭	FETTHALTIGES SCHMUTZW.
▨	WÄRMEDÄMMUNG	▭	DRAINAGE
▨	NICHTTRAGENDES KSL-MW	▨	EXTRUD. POLYSTYROL
▨	POROTON PLANZIEGEL T14	▨	ISO-PANEEL
▭	GIPSKARTON	▨	STB.-FERTIGTEIL
▨	PORENBETON		

Brandschutz

🟪	Brandwand	🟪	F90-M (mechanische Anprallasten)
🟥	F90		
🟧	F60	🟨	F30

DD	DECKENDURCHBRUCH
BD	BODENDURCHBRUCH
WD	WANDDURCHBRUCH
WS	WANDSCHLITZ
	SCHACHT

OK	OBERKANTE	RR	REGENWASSERROHR
UK	UNTERKANTE	SR	SCHMUTZWASSERROHR
RD	ROHDECKE	KS	KONTROLLSCHACHT
FF	FERTIGFUSSBODEN	HKN	HEIZKÖRPERNISCHE
BRH	BRÜSTUNGSHÖHE (ROHBAUMASS AB OKFF)	HP	HEIZPLATTE
		KON	KONVEKTOR
UZ	UNTERZUG	Ⓕ	FEUERLÖSCHER S
UEZ	ÜBERZUG	NA	NOTAUSGANG
	STEIGLEITER		RWA-AUSLÖSUNG
	TROCKENE STEIGLEITUNG	⊗	DECKENAUSLASS ELEKTRO
		Ⓢ	SONNENSCHUTZ
		Ⓡ	ROLLADENGURT

ZU DIESER ZEICHNUNG GEHÖREN UND SIND ENTSPRECHEND ZU BEACHTEN:

1. DIE ENTSPRECHENDEN GRUNDRISSE, ANSICHTEN, SCHNITTE UND DETAILBLÄTTER DER AUSFÜHRUNGSZEICHNUNGEN VOM ARCHITEKTURBÜRO eleks & wilmes.
2. ALLE POSITIONS- UND BEWEHRUNGSPLÄNE, ZUGEHÖRIGE STATISCHE ANGABEN, MATERIALANFORDERUNGEN UND GÜTEN.
3. EINBAUZEICHNUNGEN DER FENSTER UND TÜREN.
4. DIE HAUSTECHNISCHEN ZEICHNUNGEN FÜR HEIZUNGS-, LÜFTUNGS-, SANITÄR- UND ELEKTRO-INSTALLATIONEN.
5. BAUPHYSIKALISCH BESTIMMENDE ANGABEN ZUR KONSTRUKTION UND FUNKTION SIND VOM UNTERNEHMER VERANTWORTLICH NACHZUPRÜFEN.
6. ZEICHNUNGEN IN GRÖßEREM MAßSTAB SIND VORRANGIG ZU BEACHTEN.
7. FÜR DIE AUSFÜHRUNG MAßGEBEND IST DIESE ZEICHNUNG, JEDOCH SIND JEGLICHE UNKLARHEITEN ODER NICHTÜBEREINSTIMMUNGEN MIT DEN OBEN GENANNTEN UNTERLAGEN VOR BEGINN DER ENTSPRECHENDEN ARBEITEN ZU MELDEN UND MIT DER BAULEITUNG ZU KLÄREN. ANDERNFALLS HAFTET DER UNTERNEHMER FÜR DIE FEHLER ALLEINE.
8. FIRMENANGABEN BEDÜRFEN EINES FREIGABEVERMERKS DURCH DIE BAULEITUNG.

ALLE MAßE SIND AM BAU ZU PRÜFEN, DIFFERENZEN SIND UMGEHEND DER BAULEITUNG MITZUTEILEN.

DIE ZEICHNUNG IST GEISTIGES EIGENTUM DES PLANERS UND URHEBERRECHTLICH GESCHÜTZT. VERVIELFÄLTIGUNGEN UND WEITERGABE AN DRITTE ERFOLGT NUR MIT AUSDRÜCKLICHER GENEHMIGUNG DES PLANVERFASSERS. BEI MIßBRAUCH BLEIBEN RECHTLICHE SCHRITTE VORBEHALTEN.

Bauvorhaben:
Sanierung und Erweiterung der denkmalgeschützten Sporthalle Hochstraße "Alte Wanne"
mit Jugendtreff
Hochstraße 2
49124 Georgsmarienhütte

Bauherr:
Stadt Georgsmarienhütte
Zentrales Gebäudemanagement
Oeseder Straße 85
49124 Georgsmarienhütte

GEORGS MARIEN HUETTE

Planinhalt: Baustelleneinrichtung

Bauvorh. Nr.:	Plannummer:	Zeichner:	Maßstab:	Datum:
2025/07	A542e	Ken./Spr.	1:100	12.01.25

Änderungsvermerke:

Index:	Datum:	Was geändert:
a	09.02.26	akt. Außenanlage hinterlegt, Container gespiegelt u. verschoben, Bauzaun angepasst u. ergänzt
b	04.03.26	Kranstandort eingemaßt
c	06.07.26	Verlauf Bauzaun, Tore und Tür, Lager-, Park- und Rangierflächen ergänzt
d	15.09.26	Änderungen Bauzaun, Park- und Lagerflächen nach Abstimmungstermin zur Hangsicherung
e	01.10.26	Bauschild ergänzt