

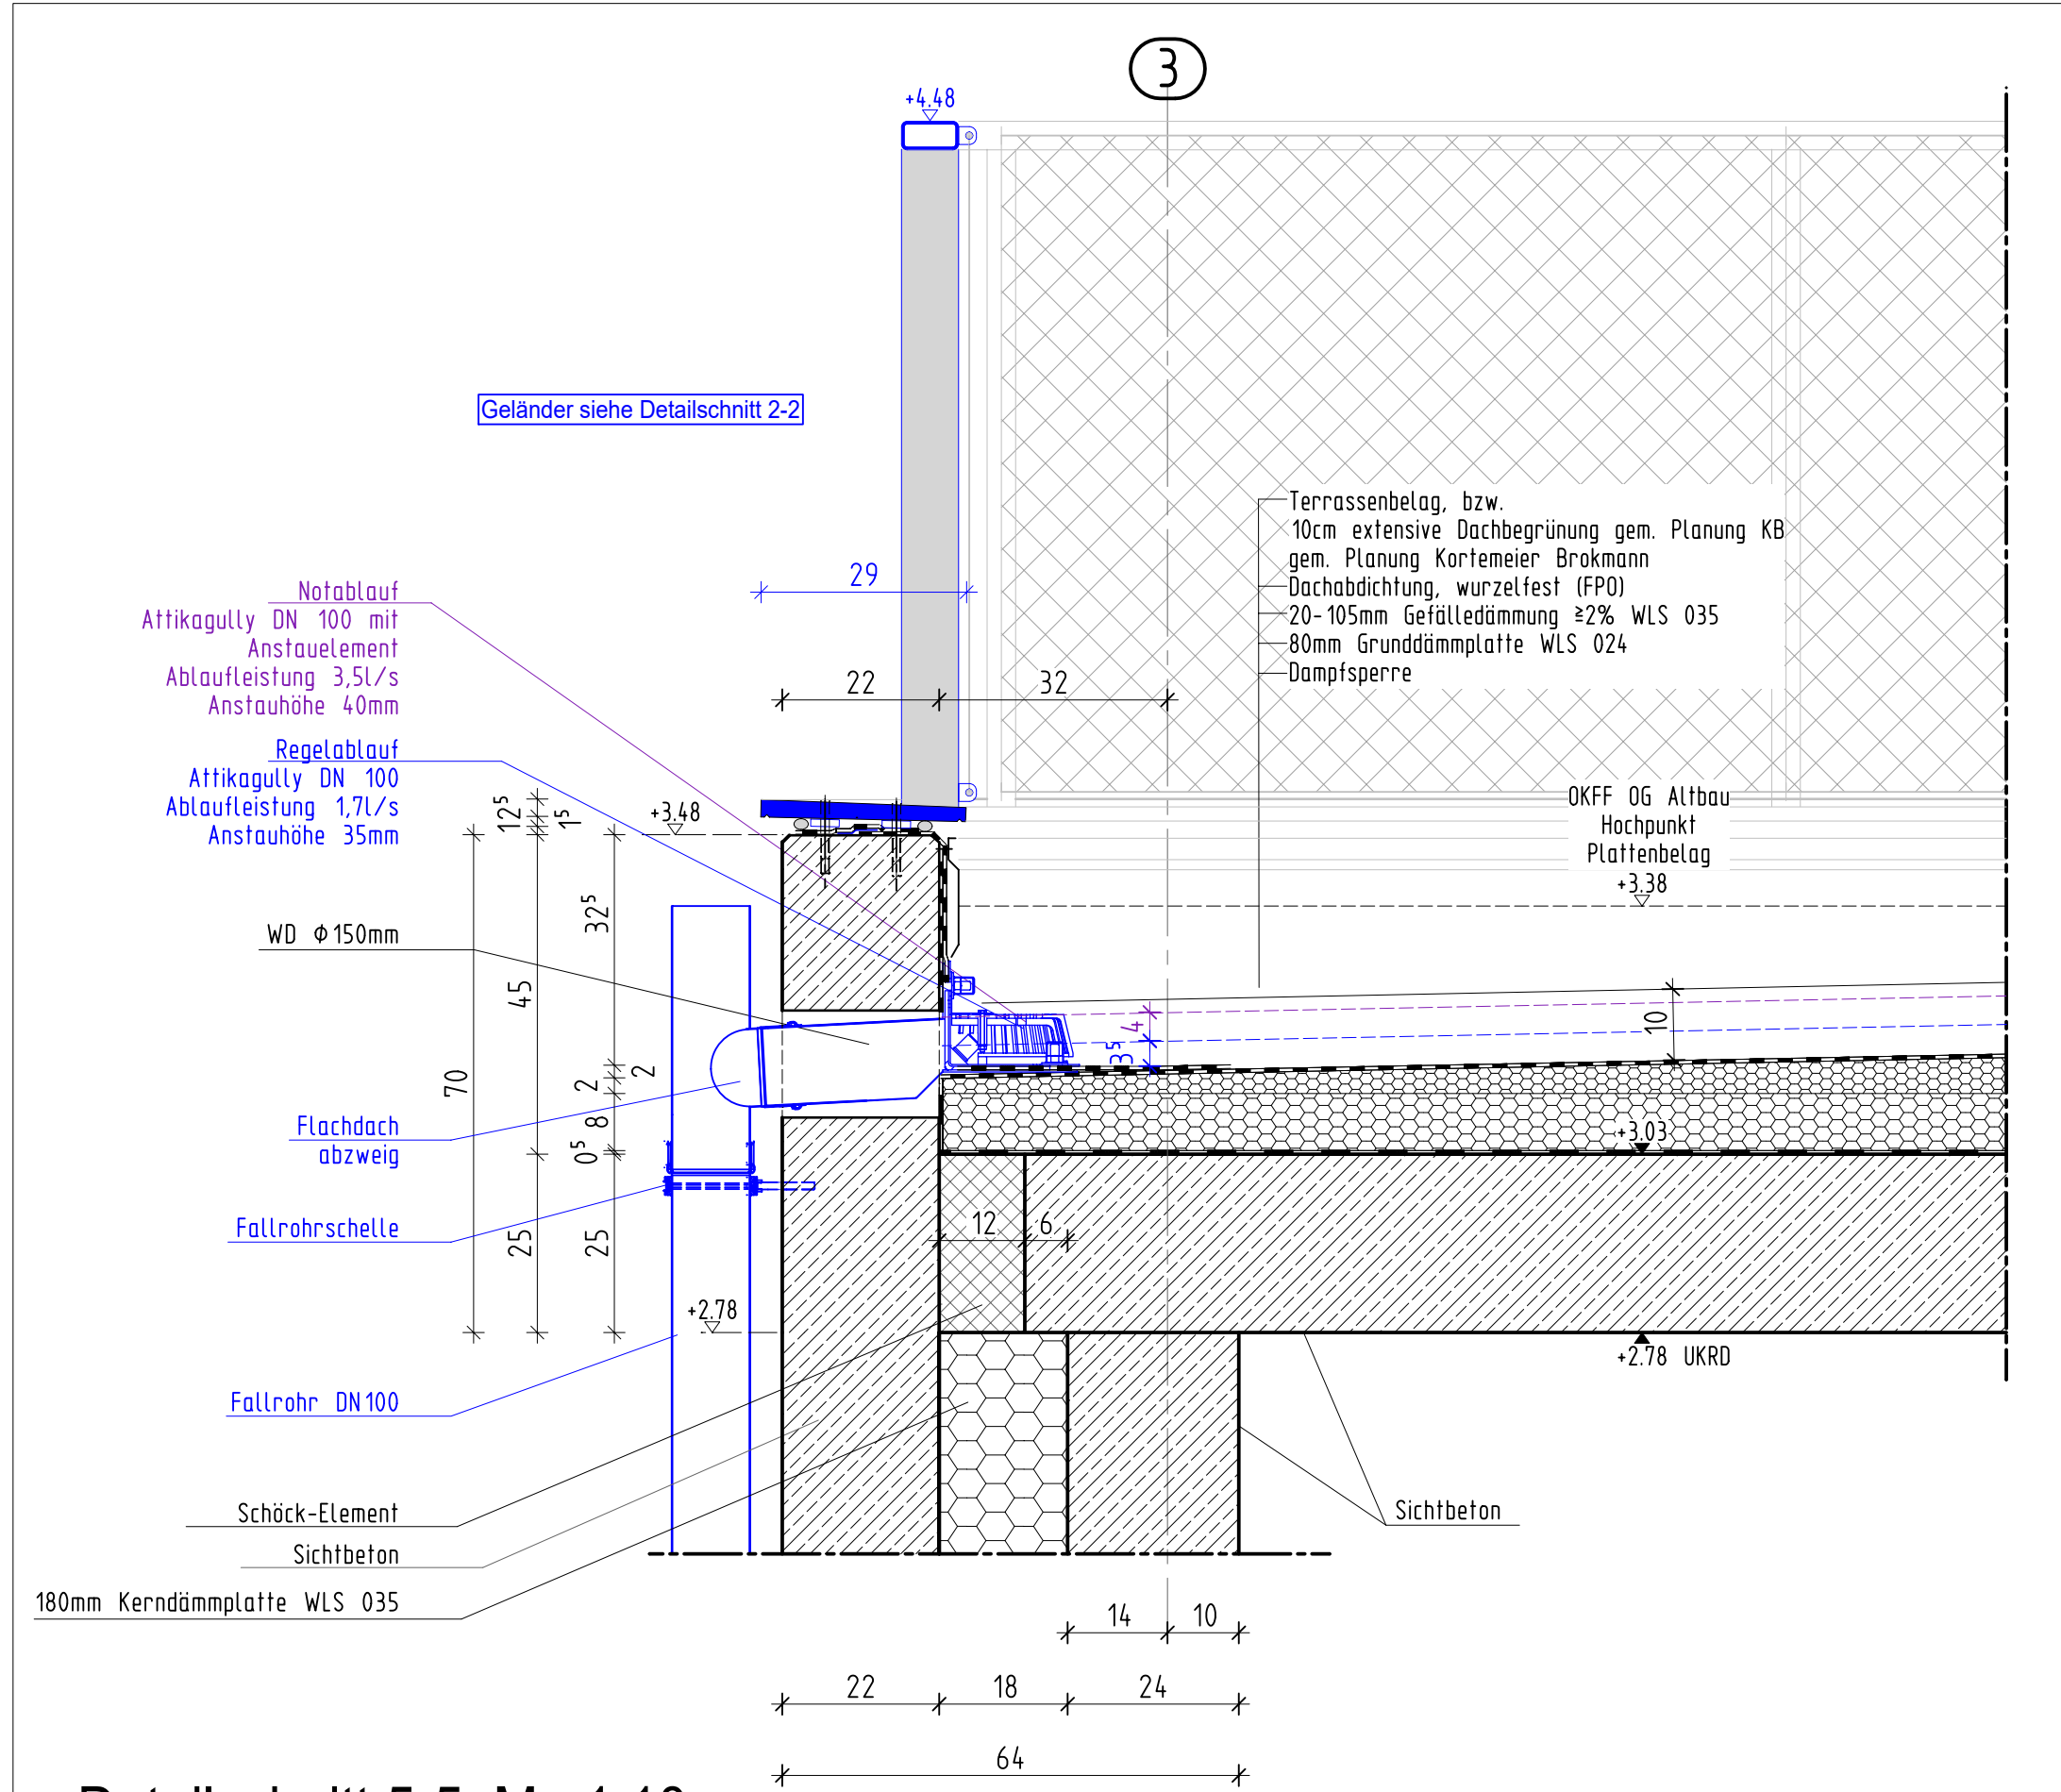
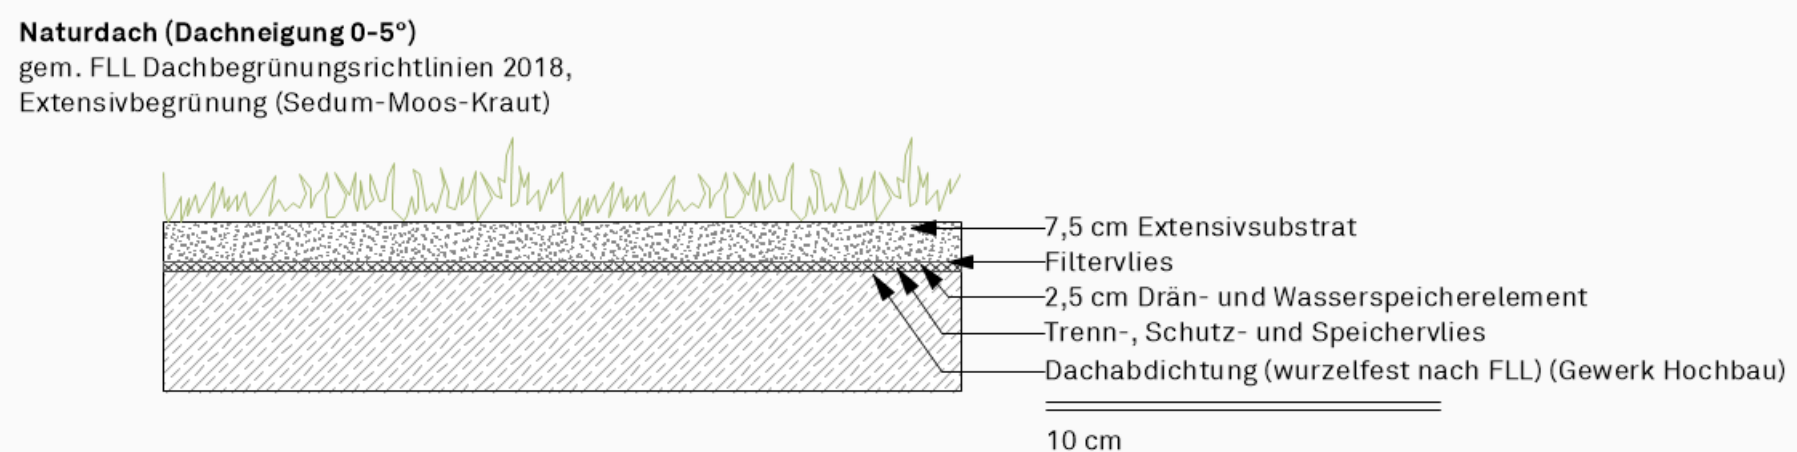



Dachaufbauten Freianlagenplanung Kortemeier Brokmann:

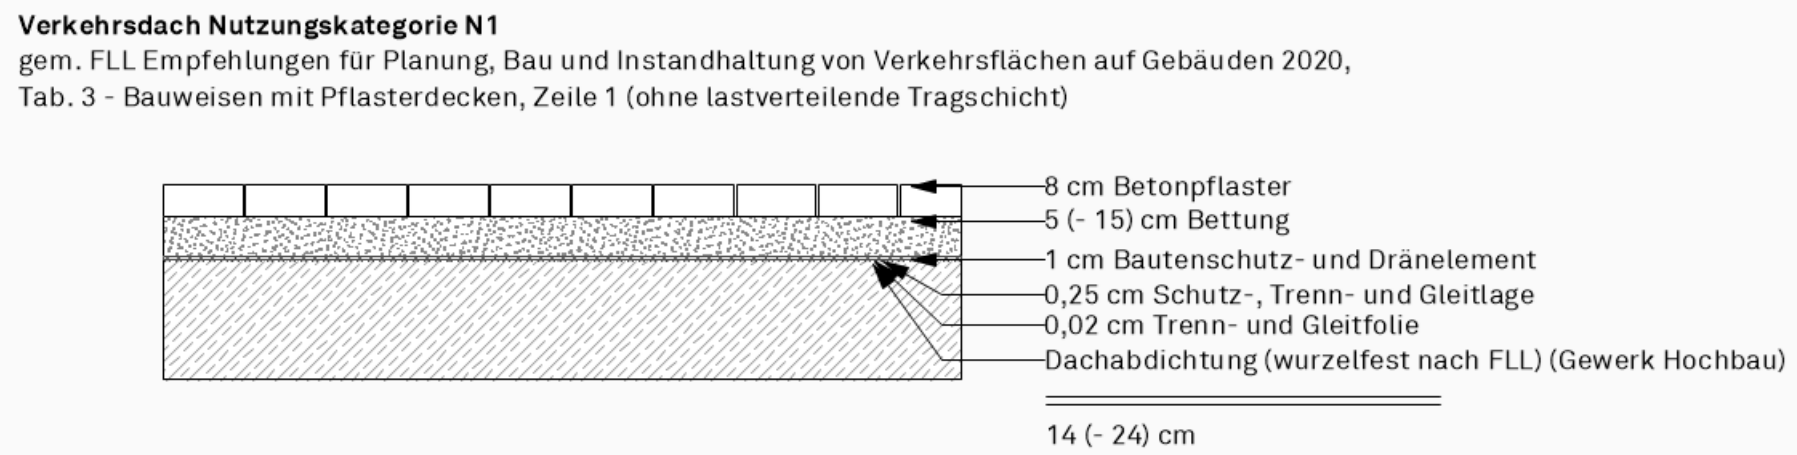


Detailschnitt 5-5 M.: 1:10
Entwässerung Flachdach

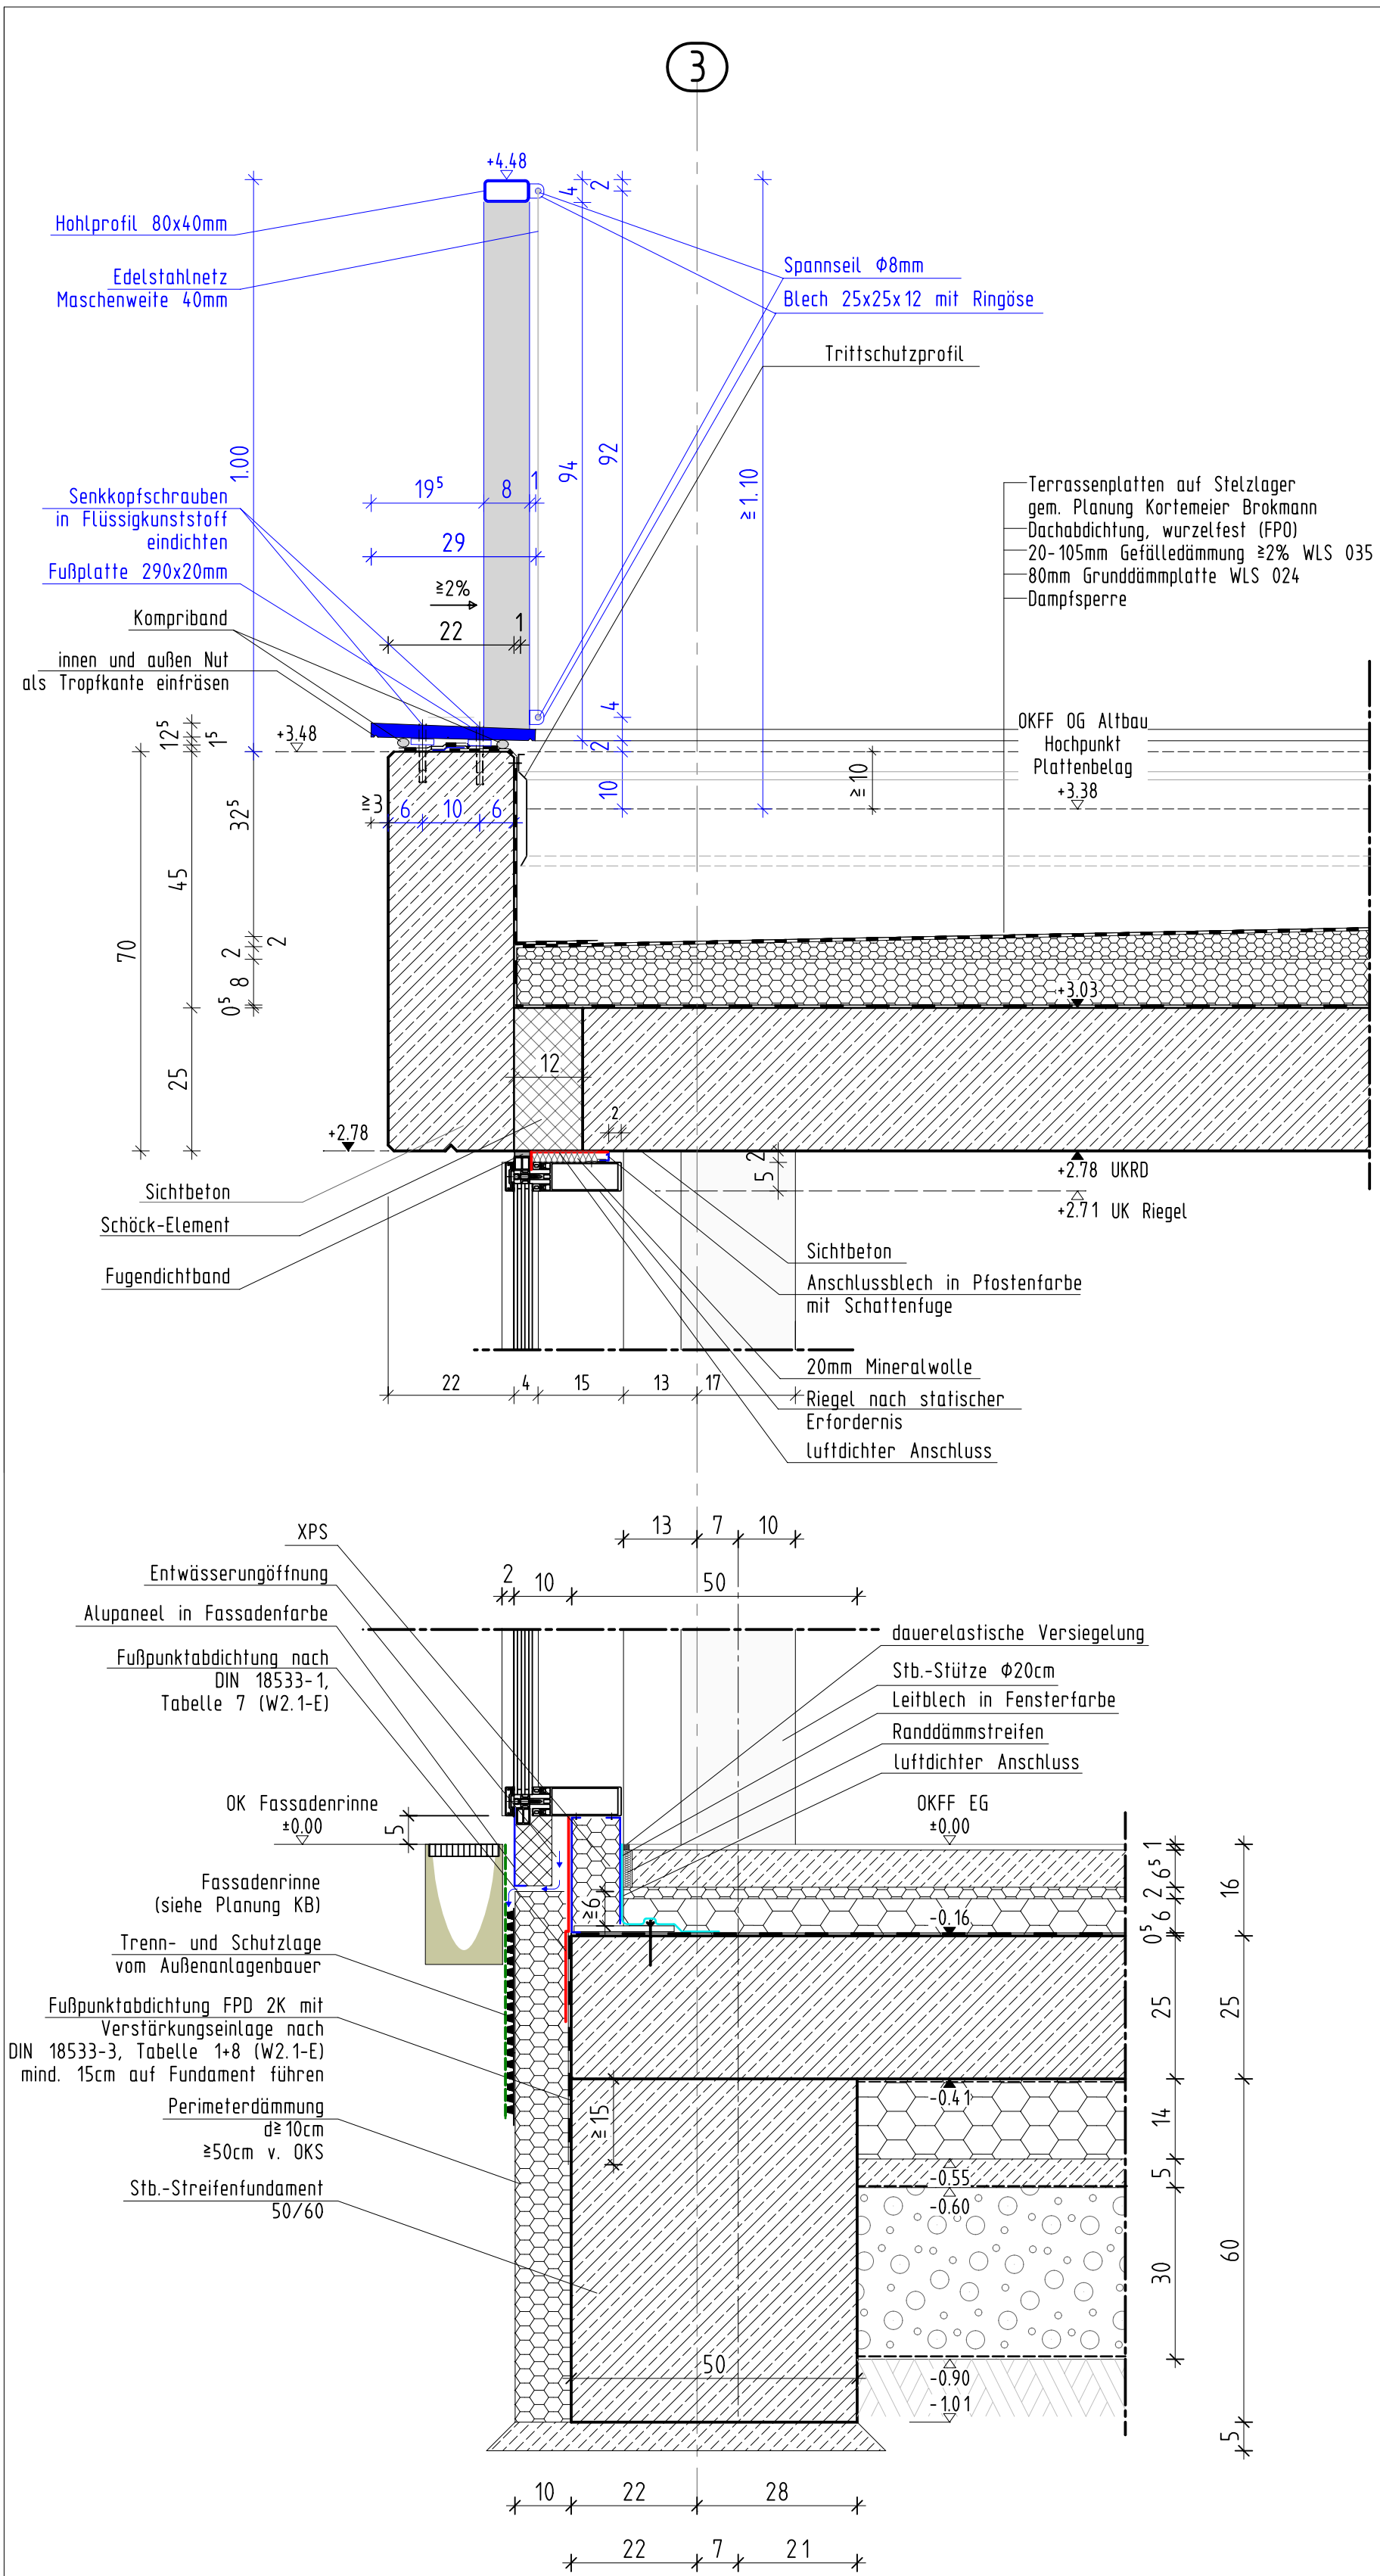


Detailschnitt 2-2 M.: 1:10
Fassadenschnitt Achse 3 - Pfosten-Riegel-Konstruktion Innenhof

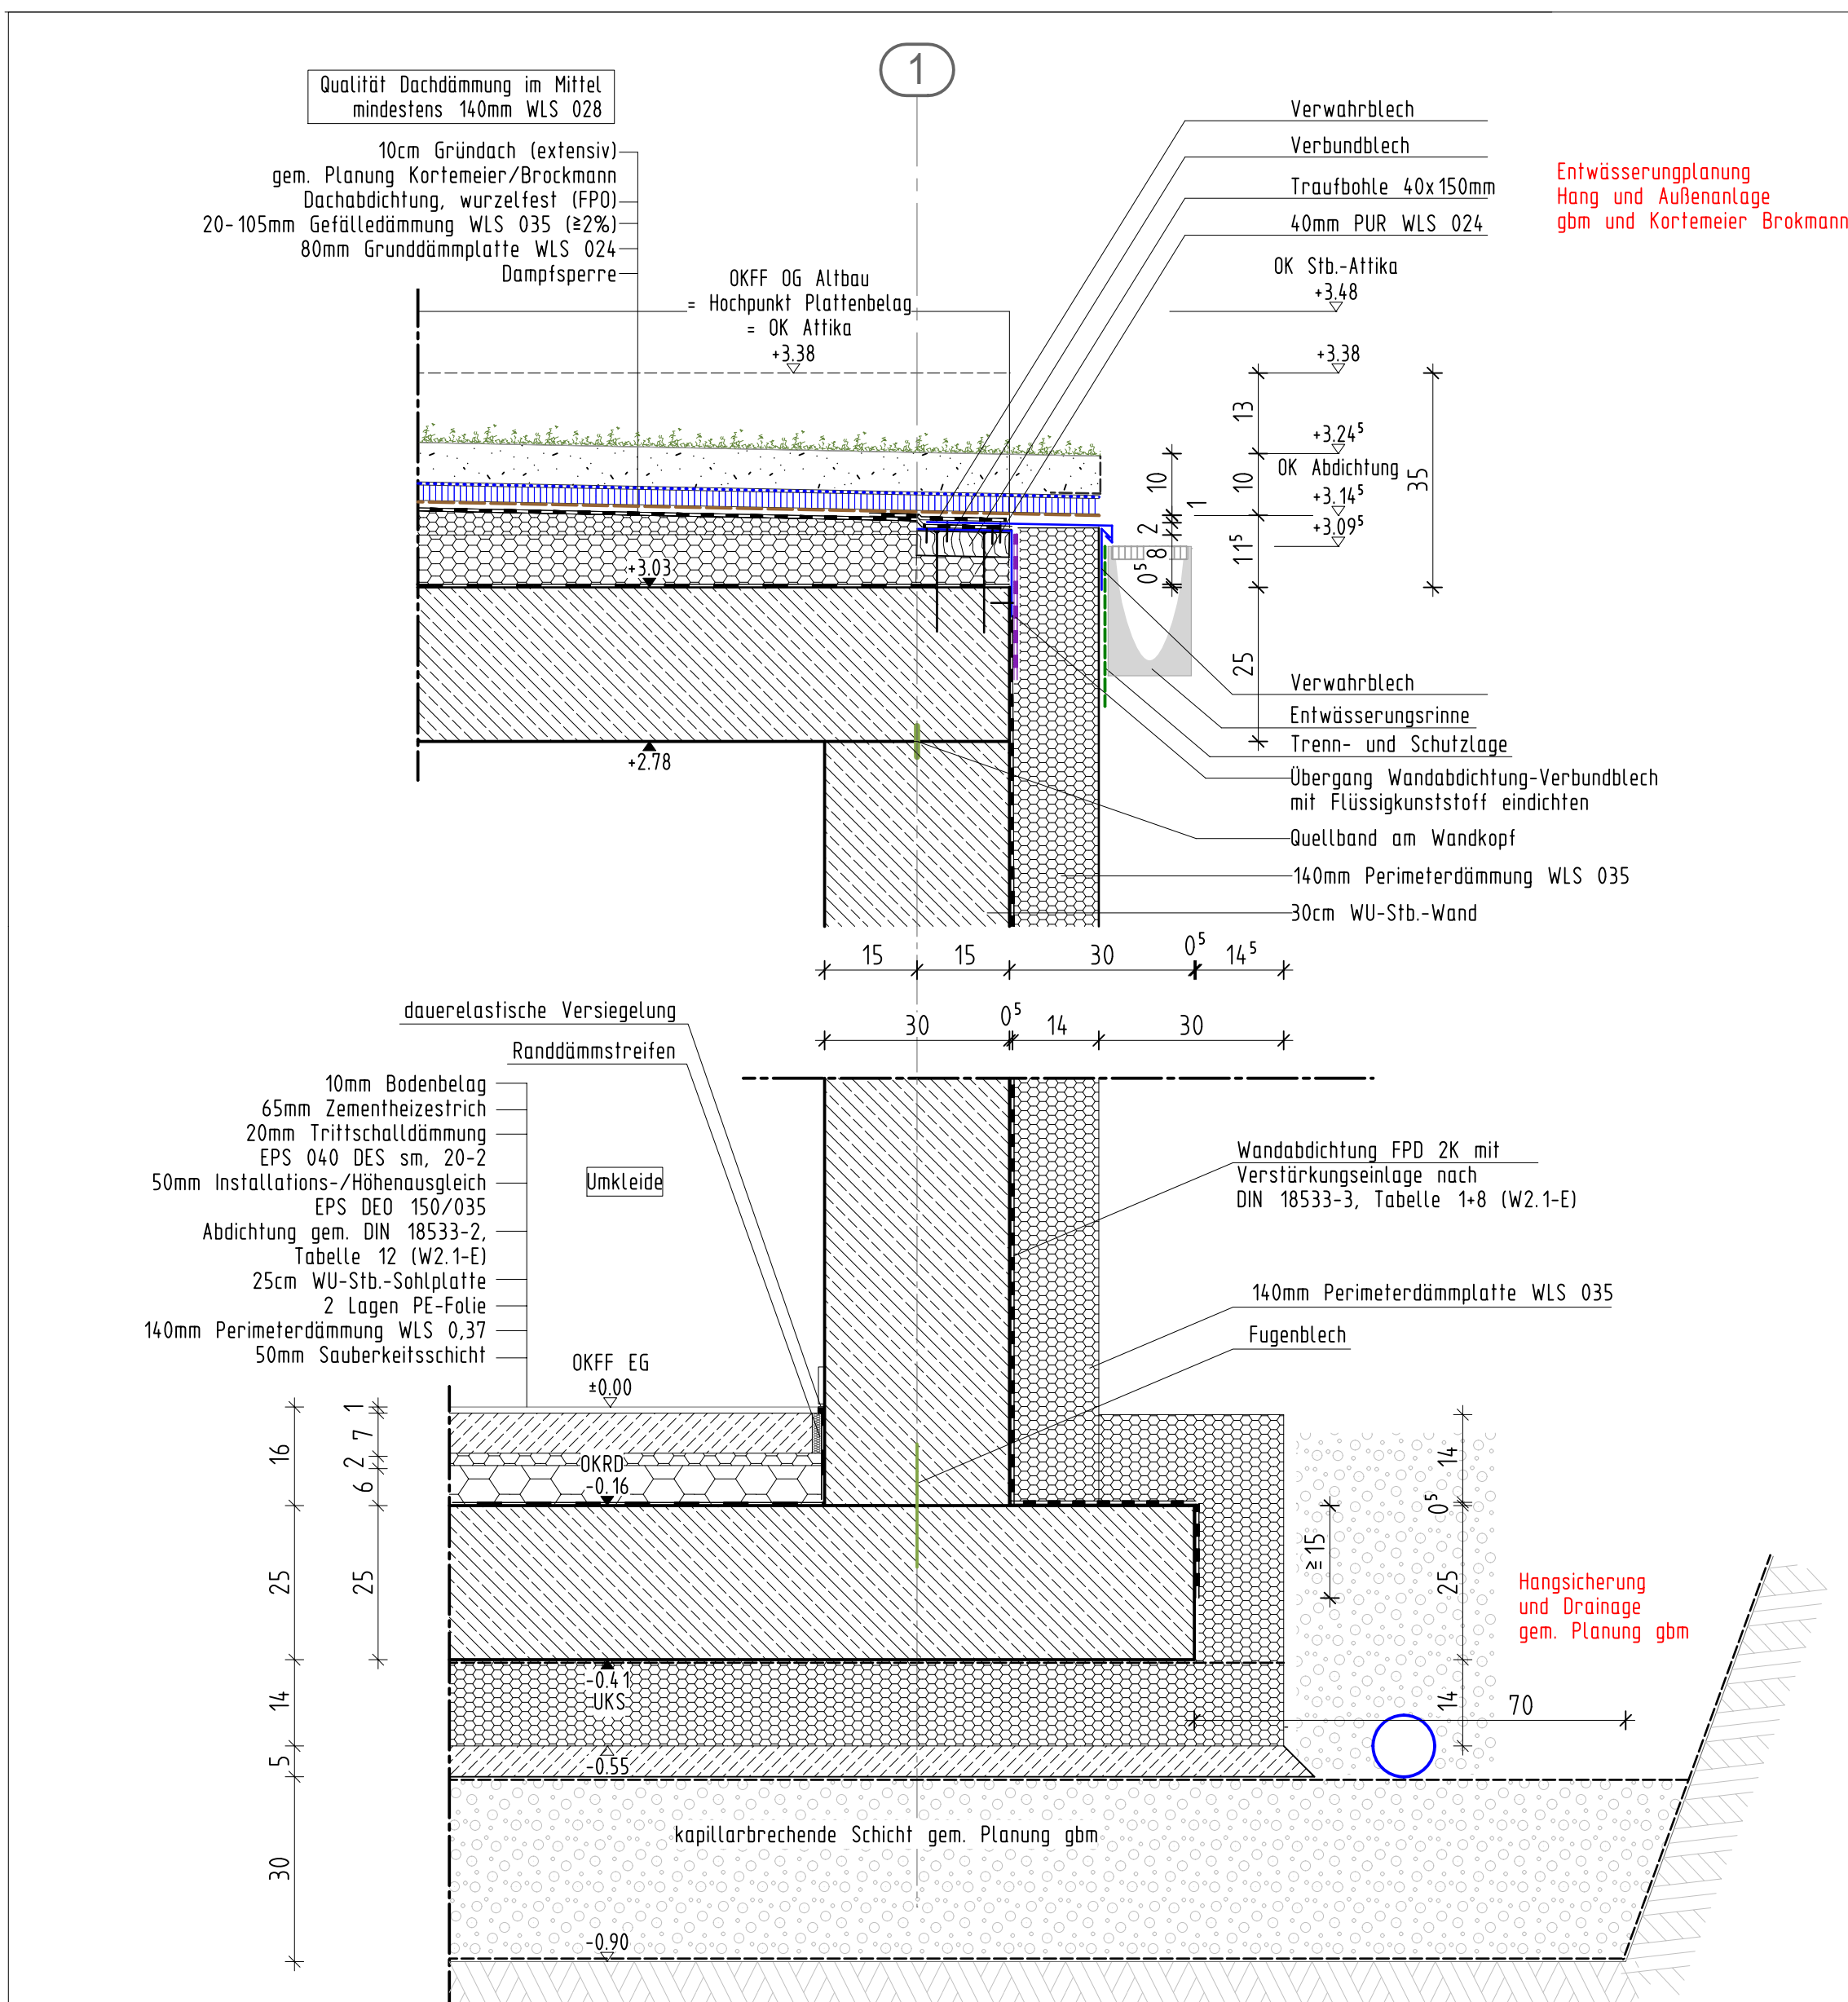


Detailschnitt 4-4 M.: 1:10
Fassadenschnitt Achse 1 Südseite

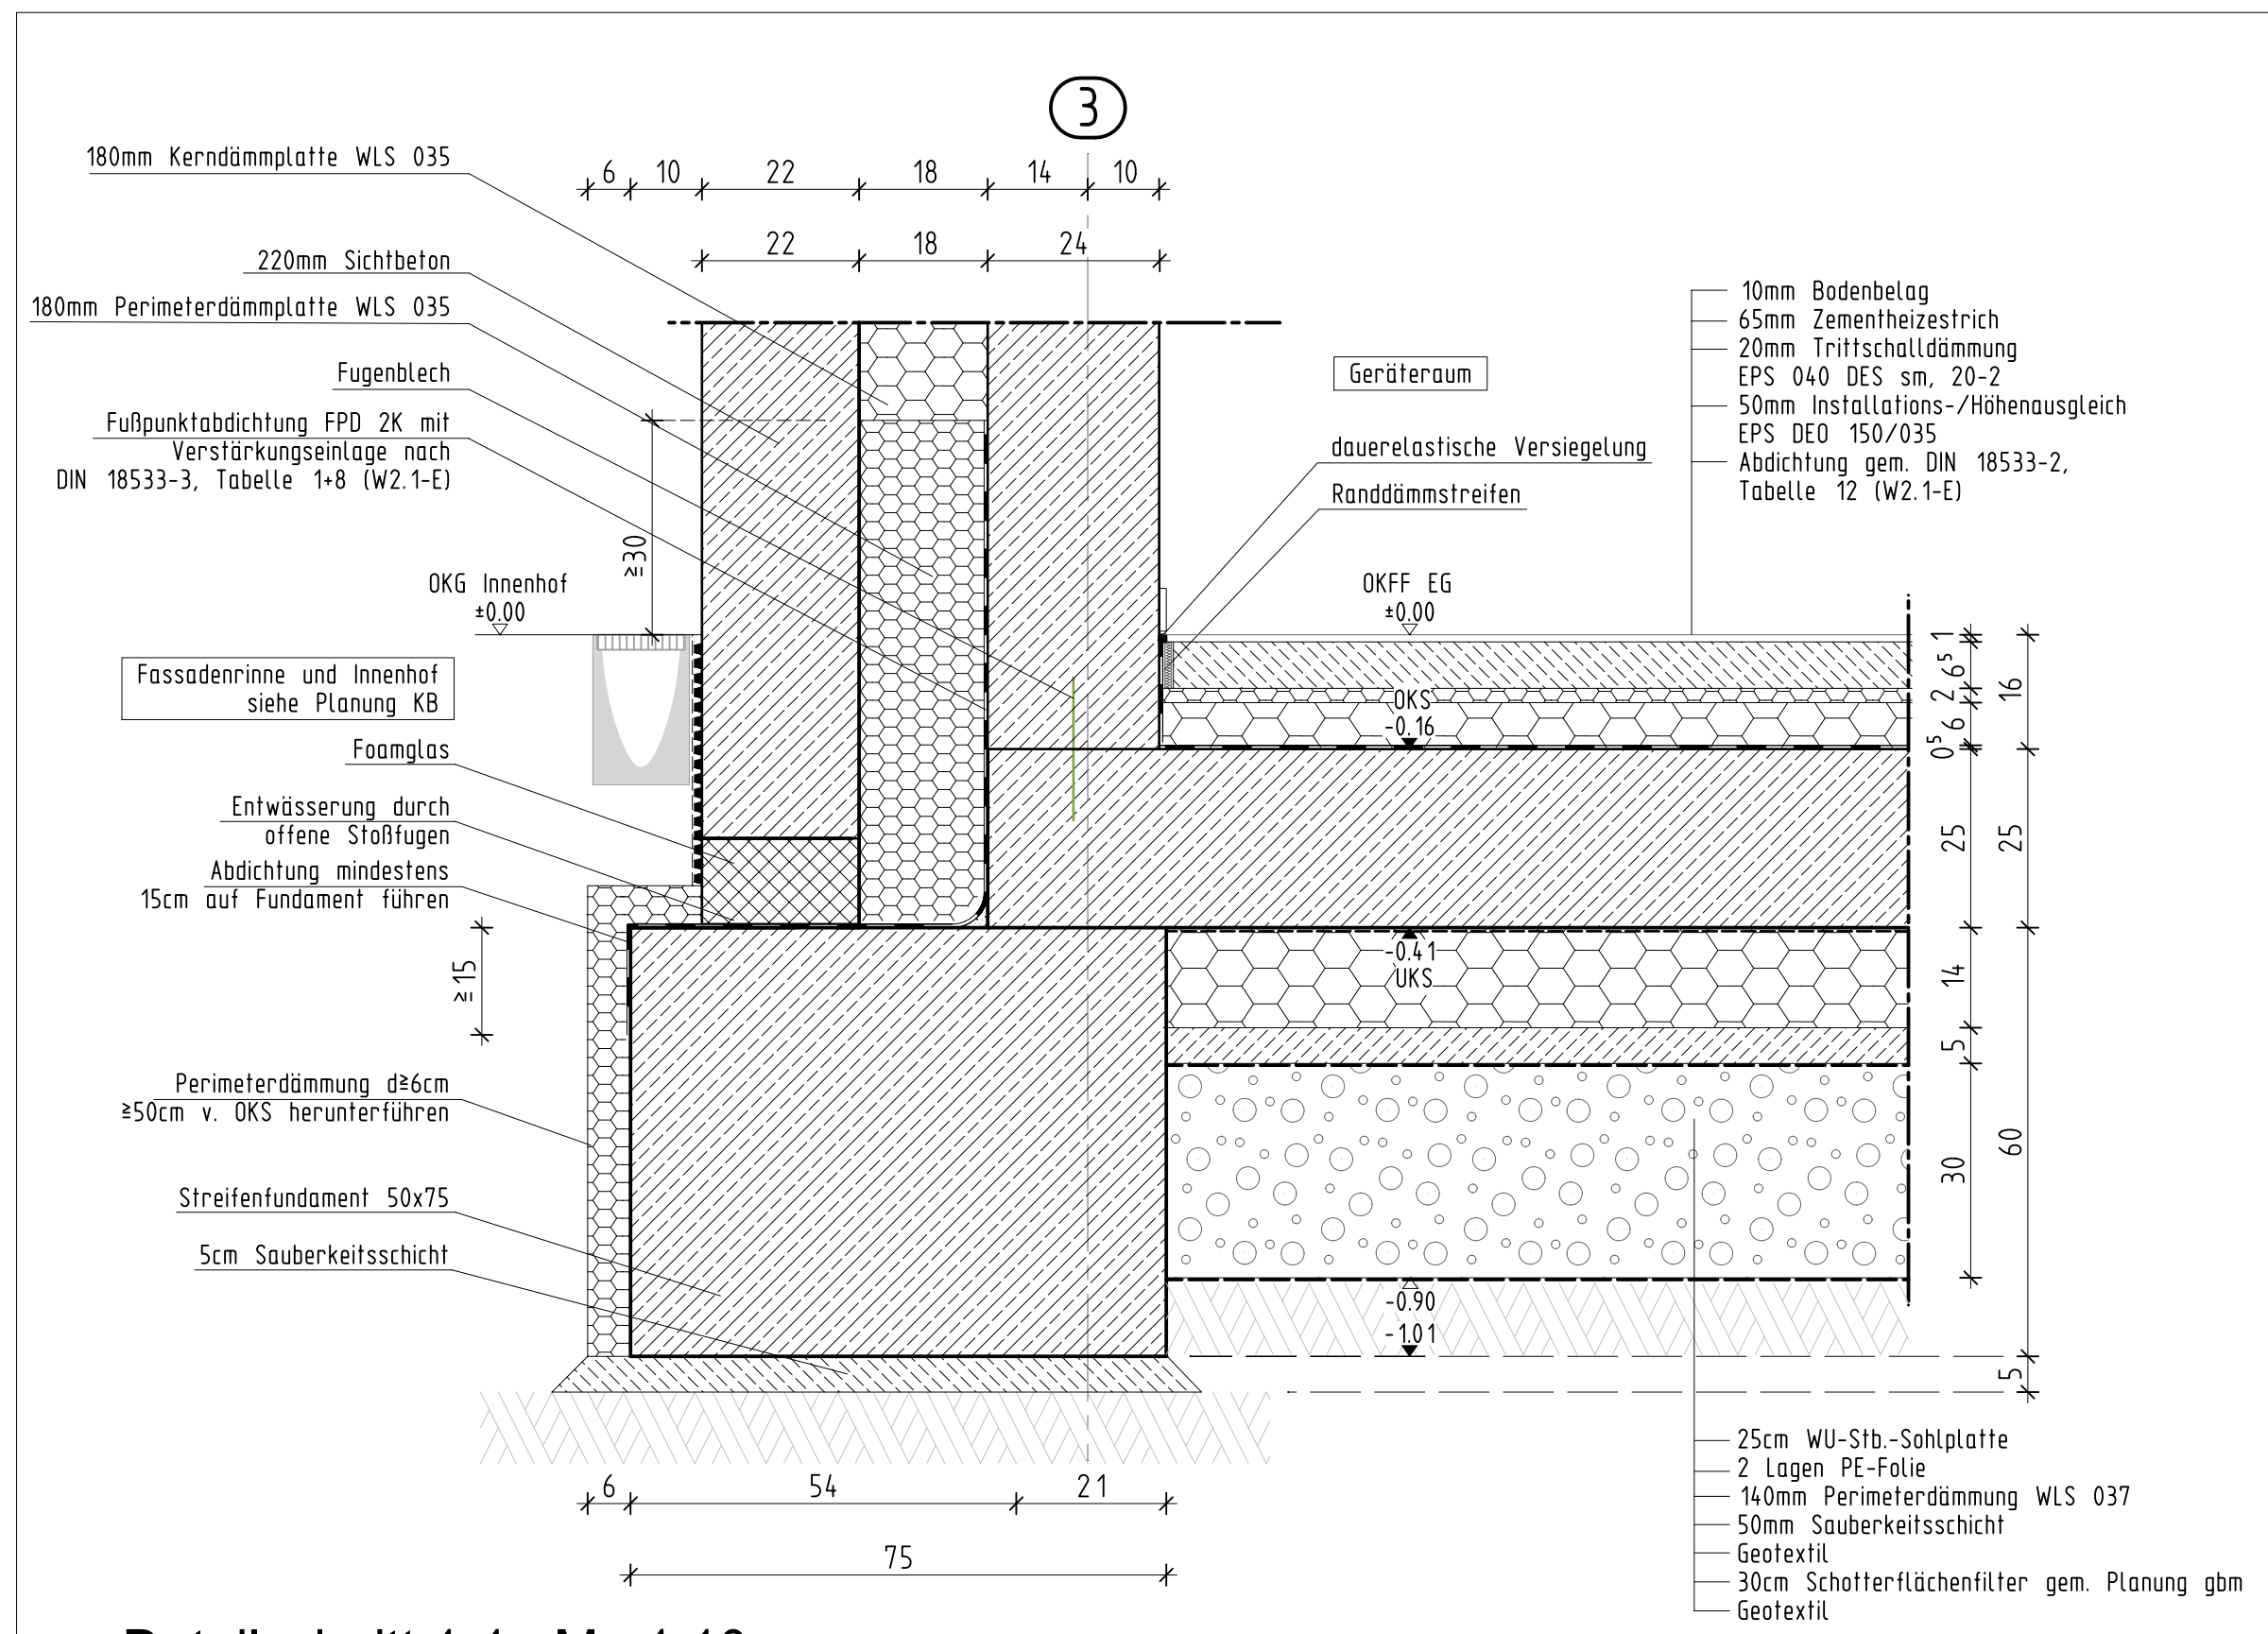


Detailschnitt 1-1 M.: 1:10
Fußpunkt Achse 3 - Geräteraum

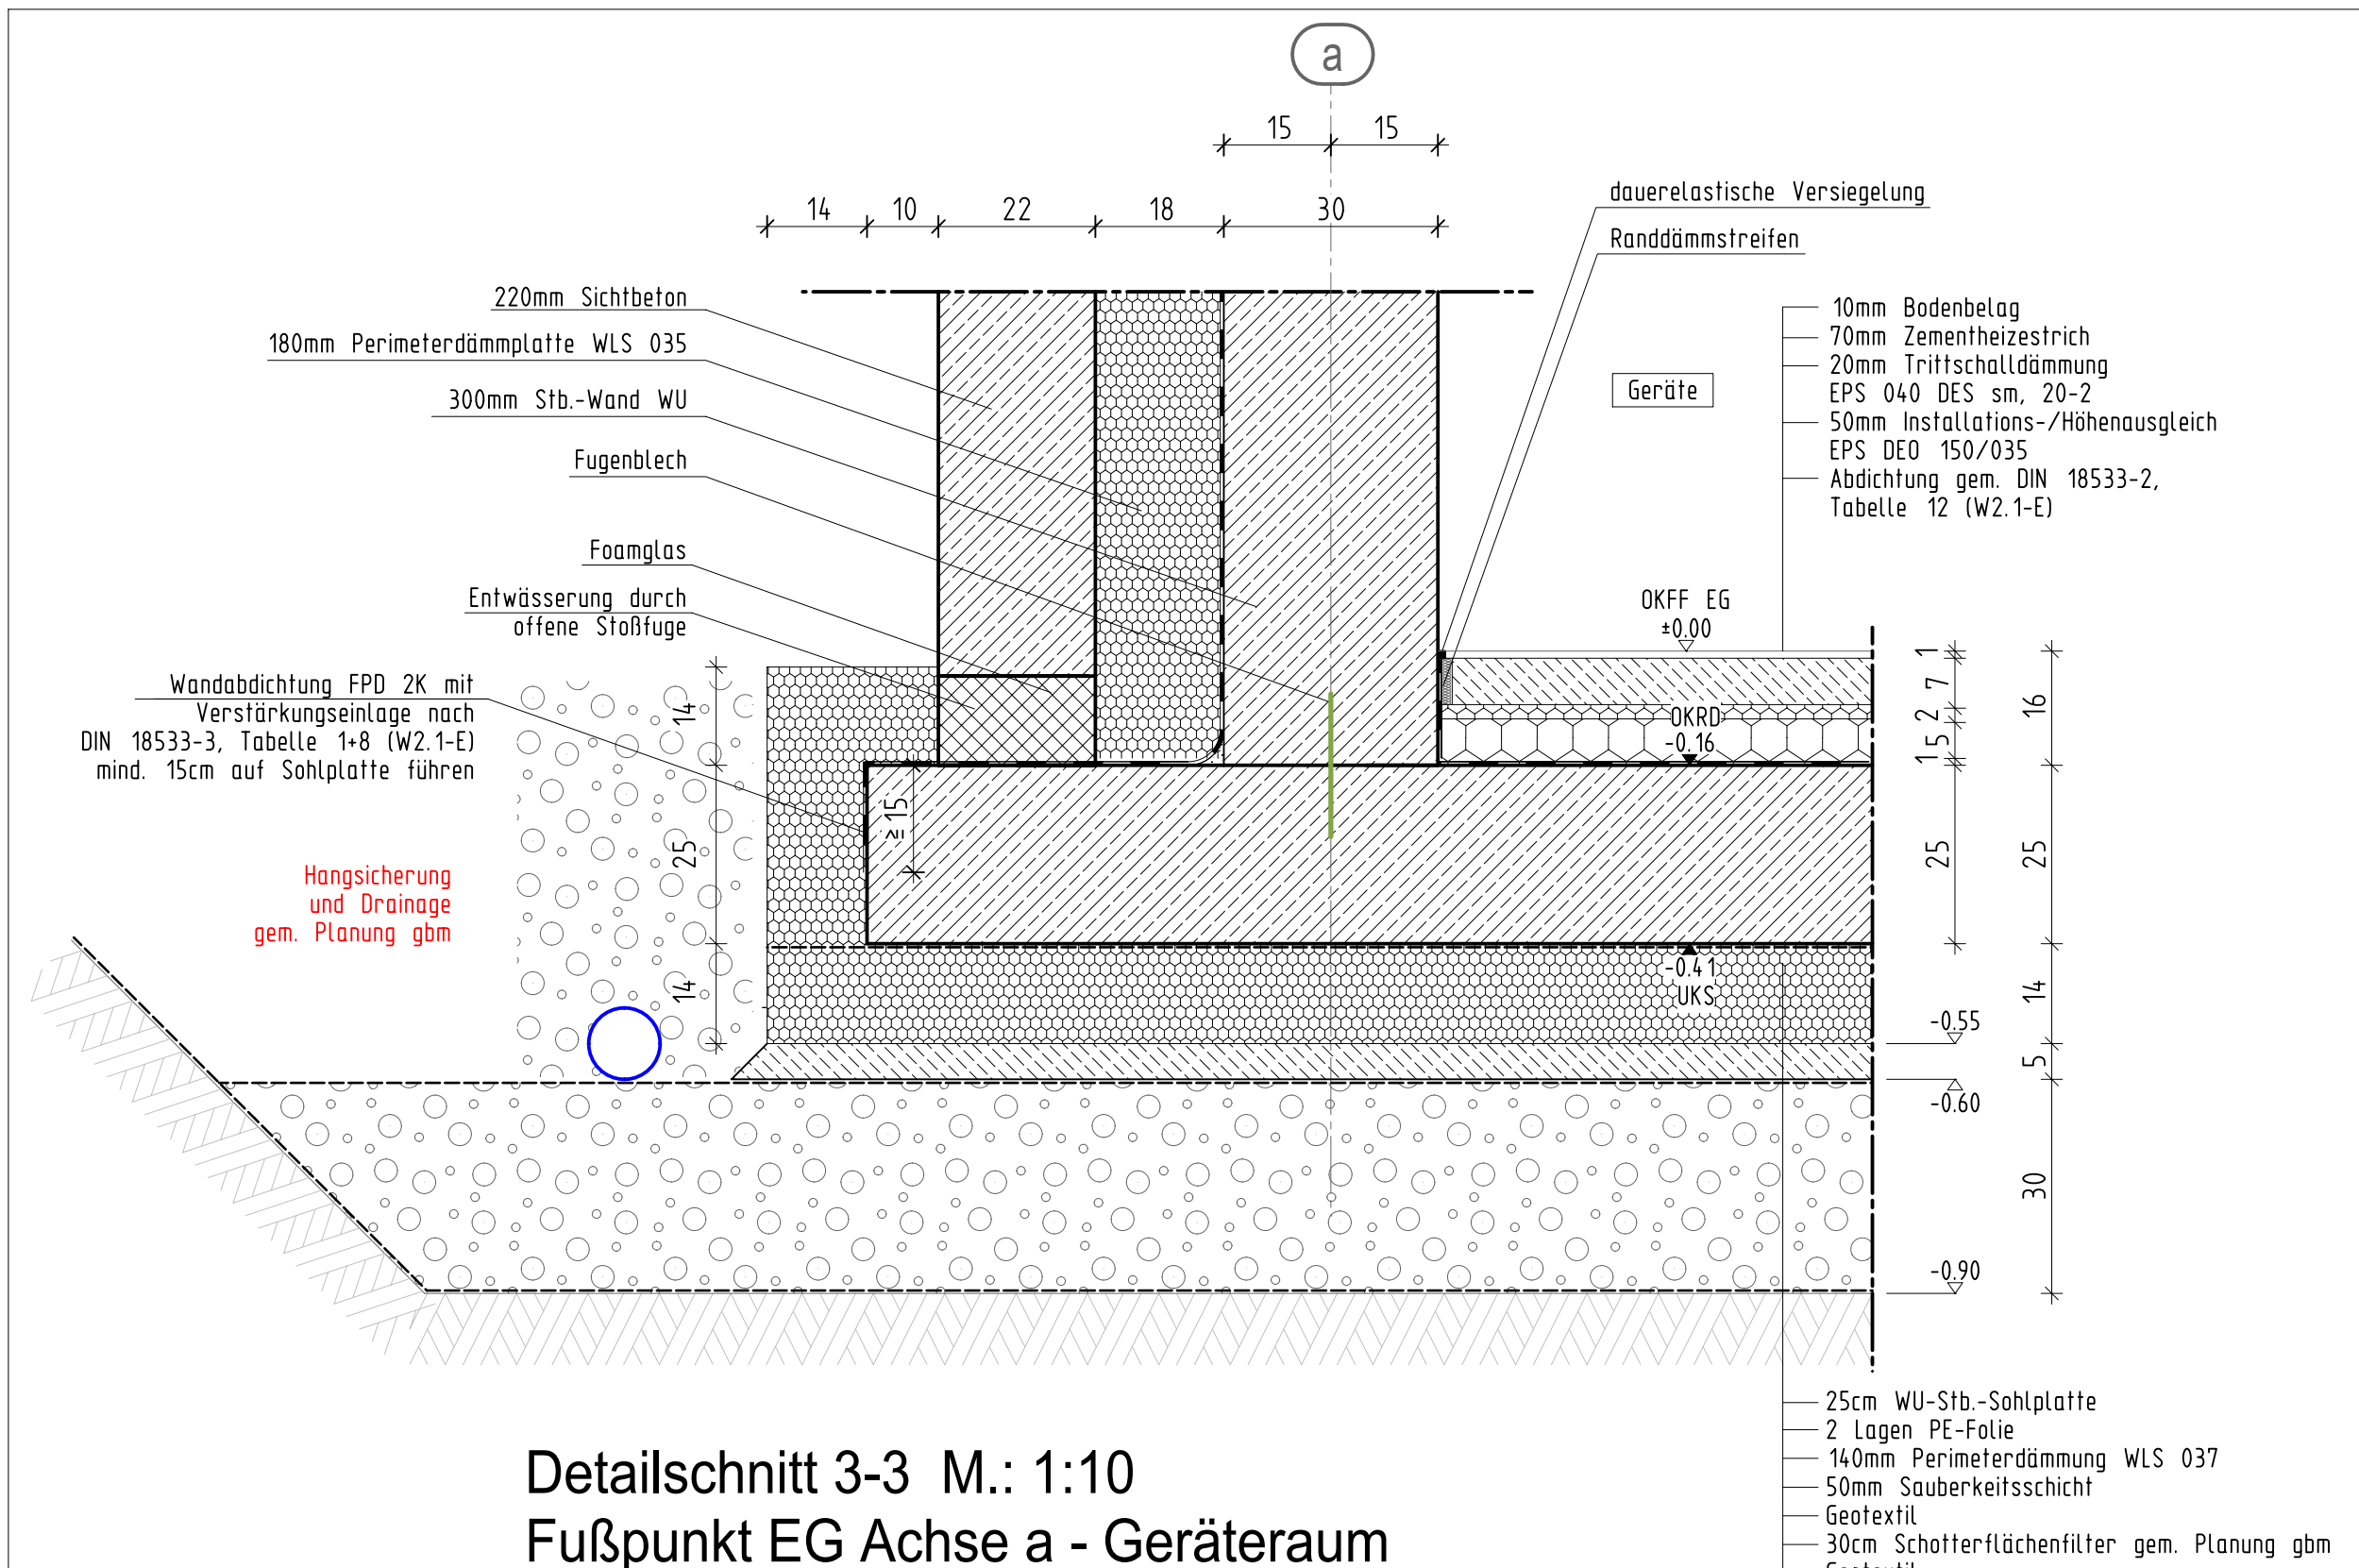


Detailschnitt 3-3 M.: 1:10
Fußpunkt EG Achse a - Geräteraum

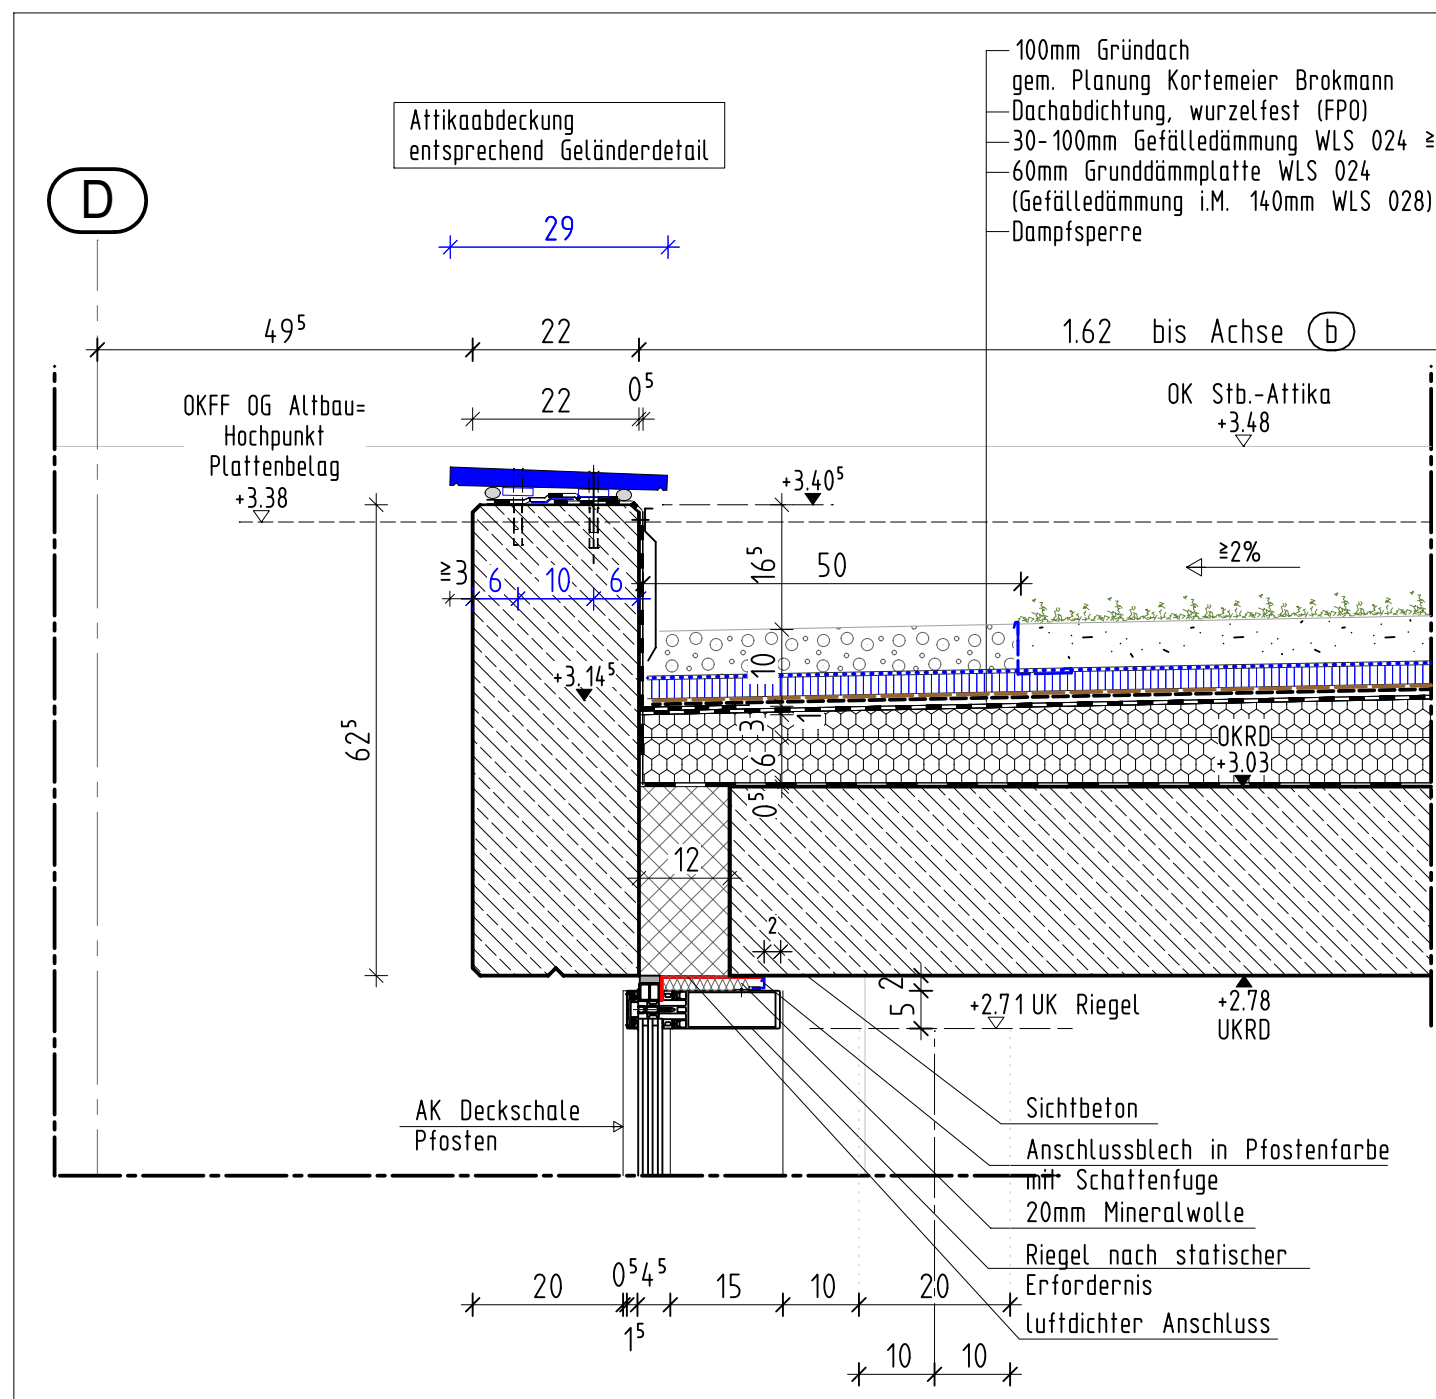

Detailschnitt 6-6 M.: 1:10
Attika Achse b Traufseite
Verbindungsgang Sporthalle - Neubau

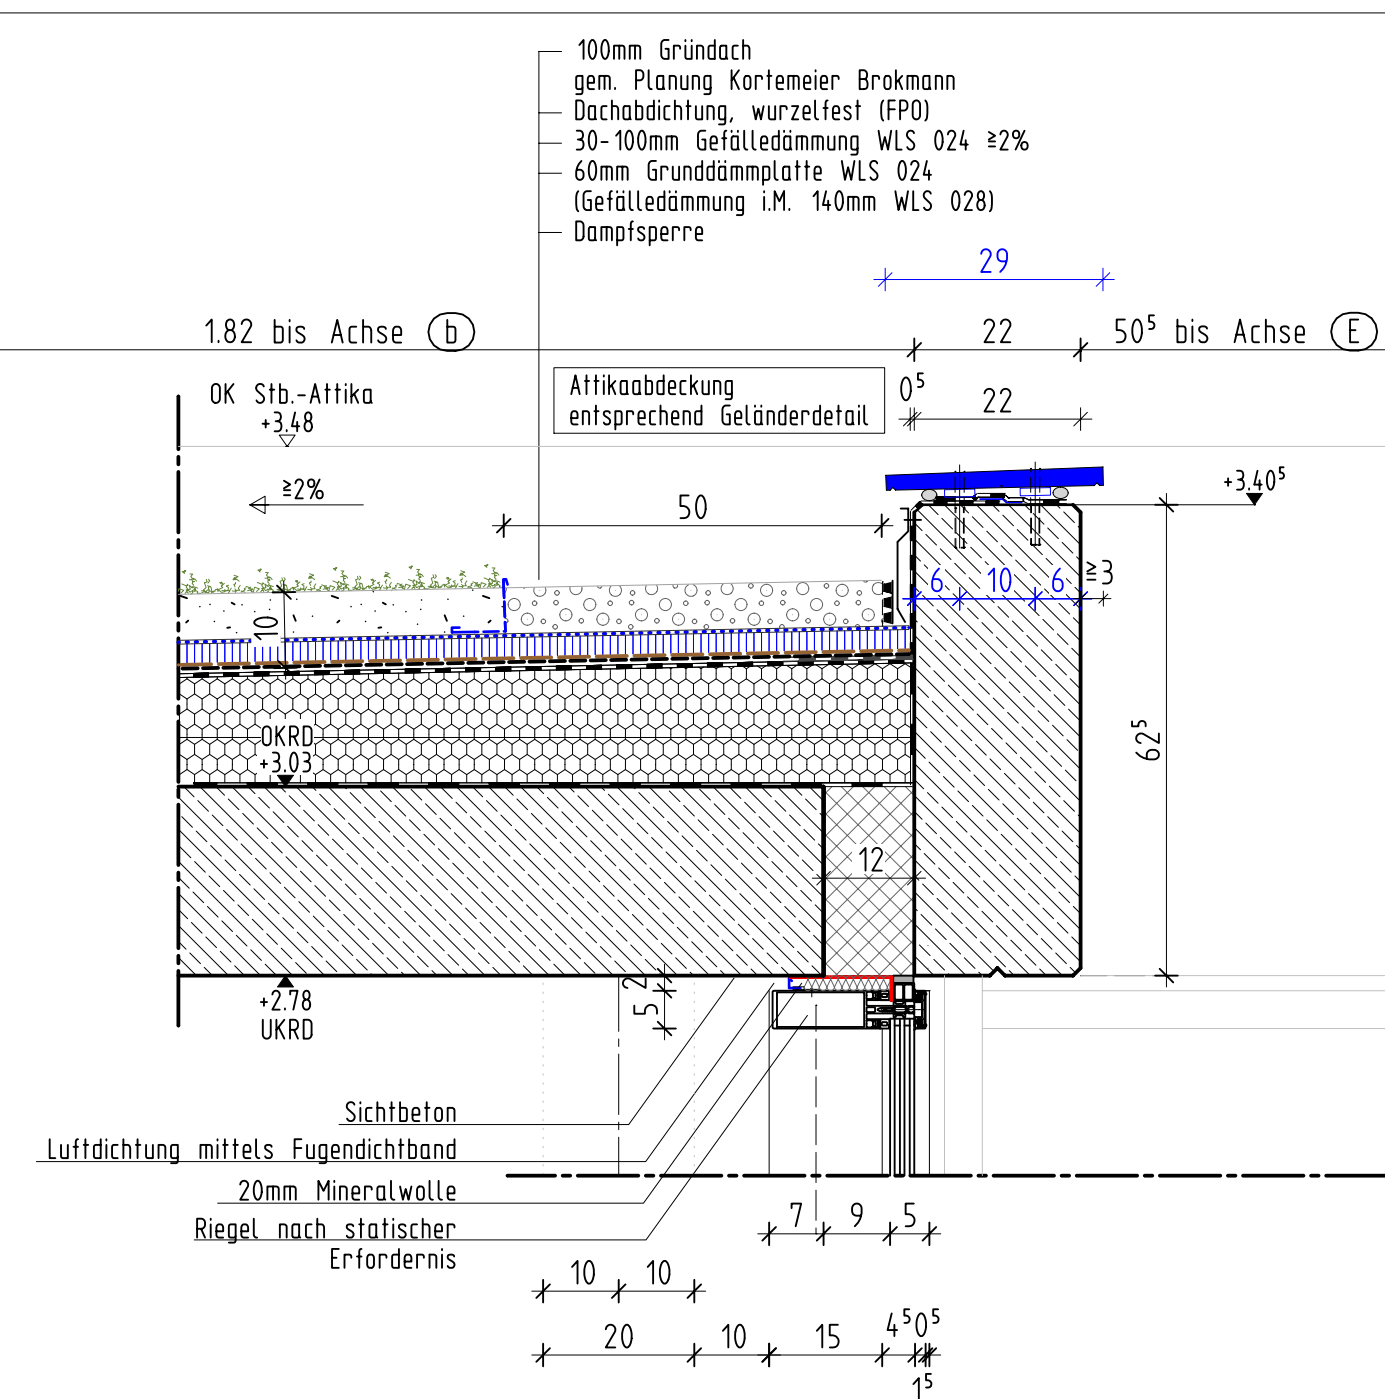

Detailschnitt 7-7 M.: 1:10
Attika Achse b Firstseite
Verbindungsgang Sporthalle - Neubau

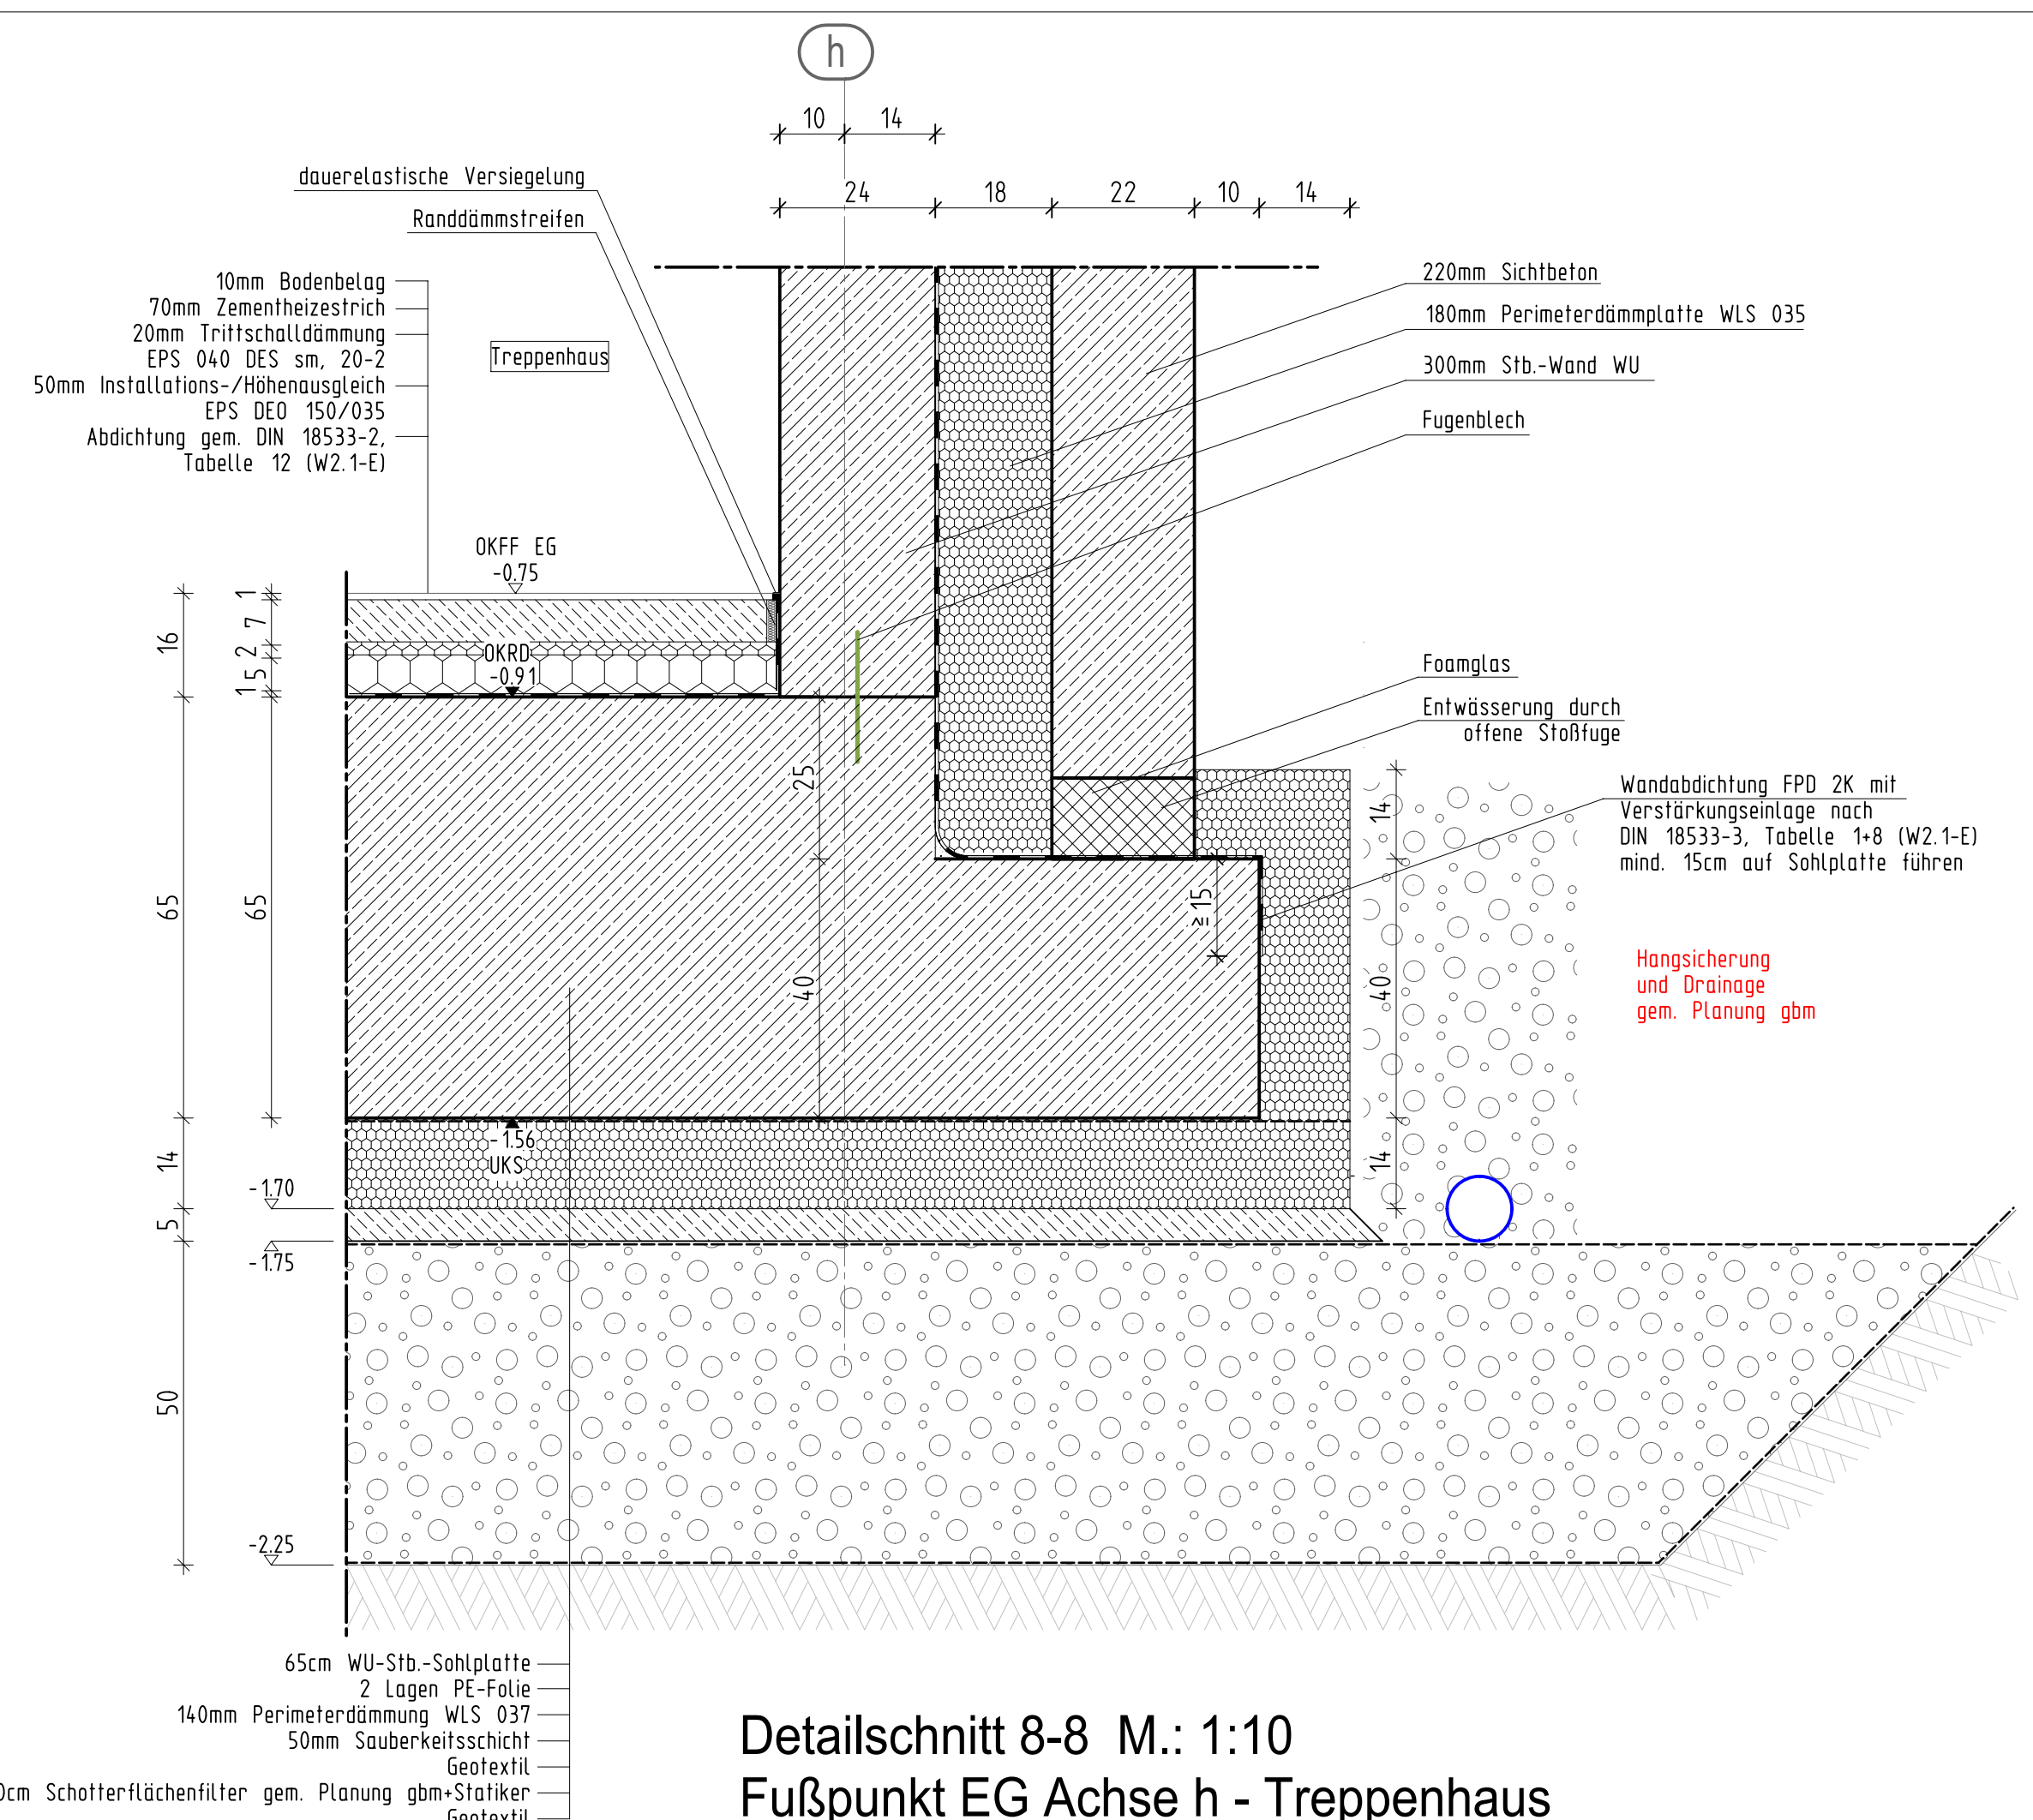

Detailschnitt 8-8 M.: 1:10
Fußpunkt EG Achse h - Treppenhaus


