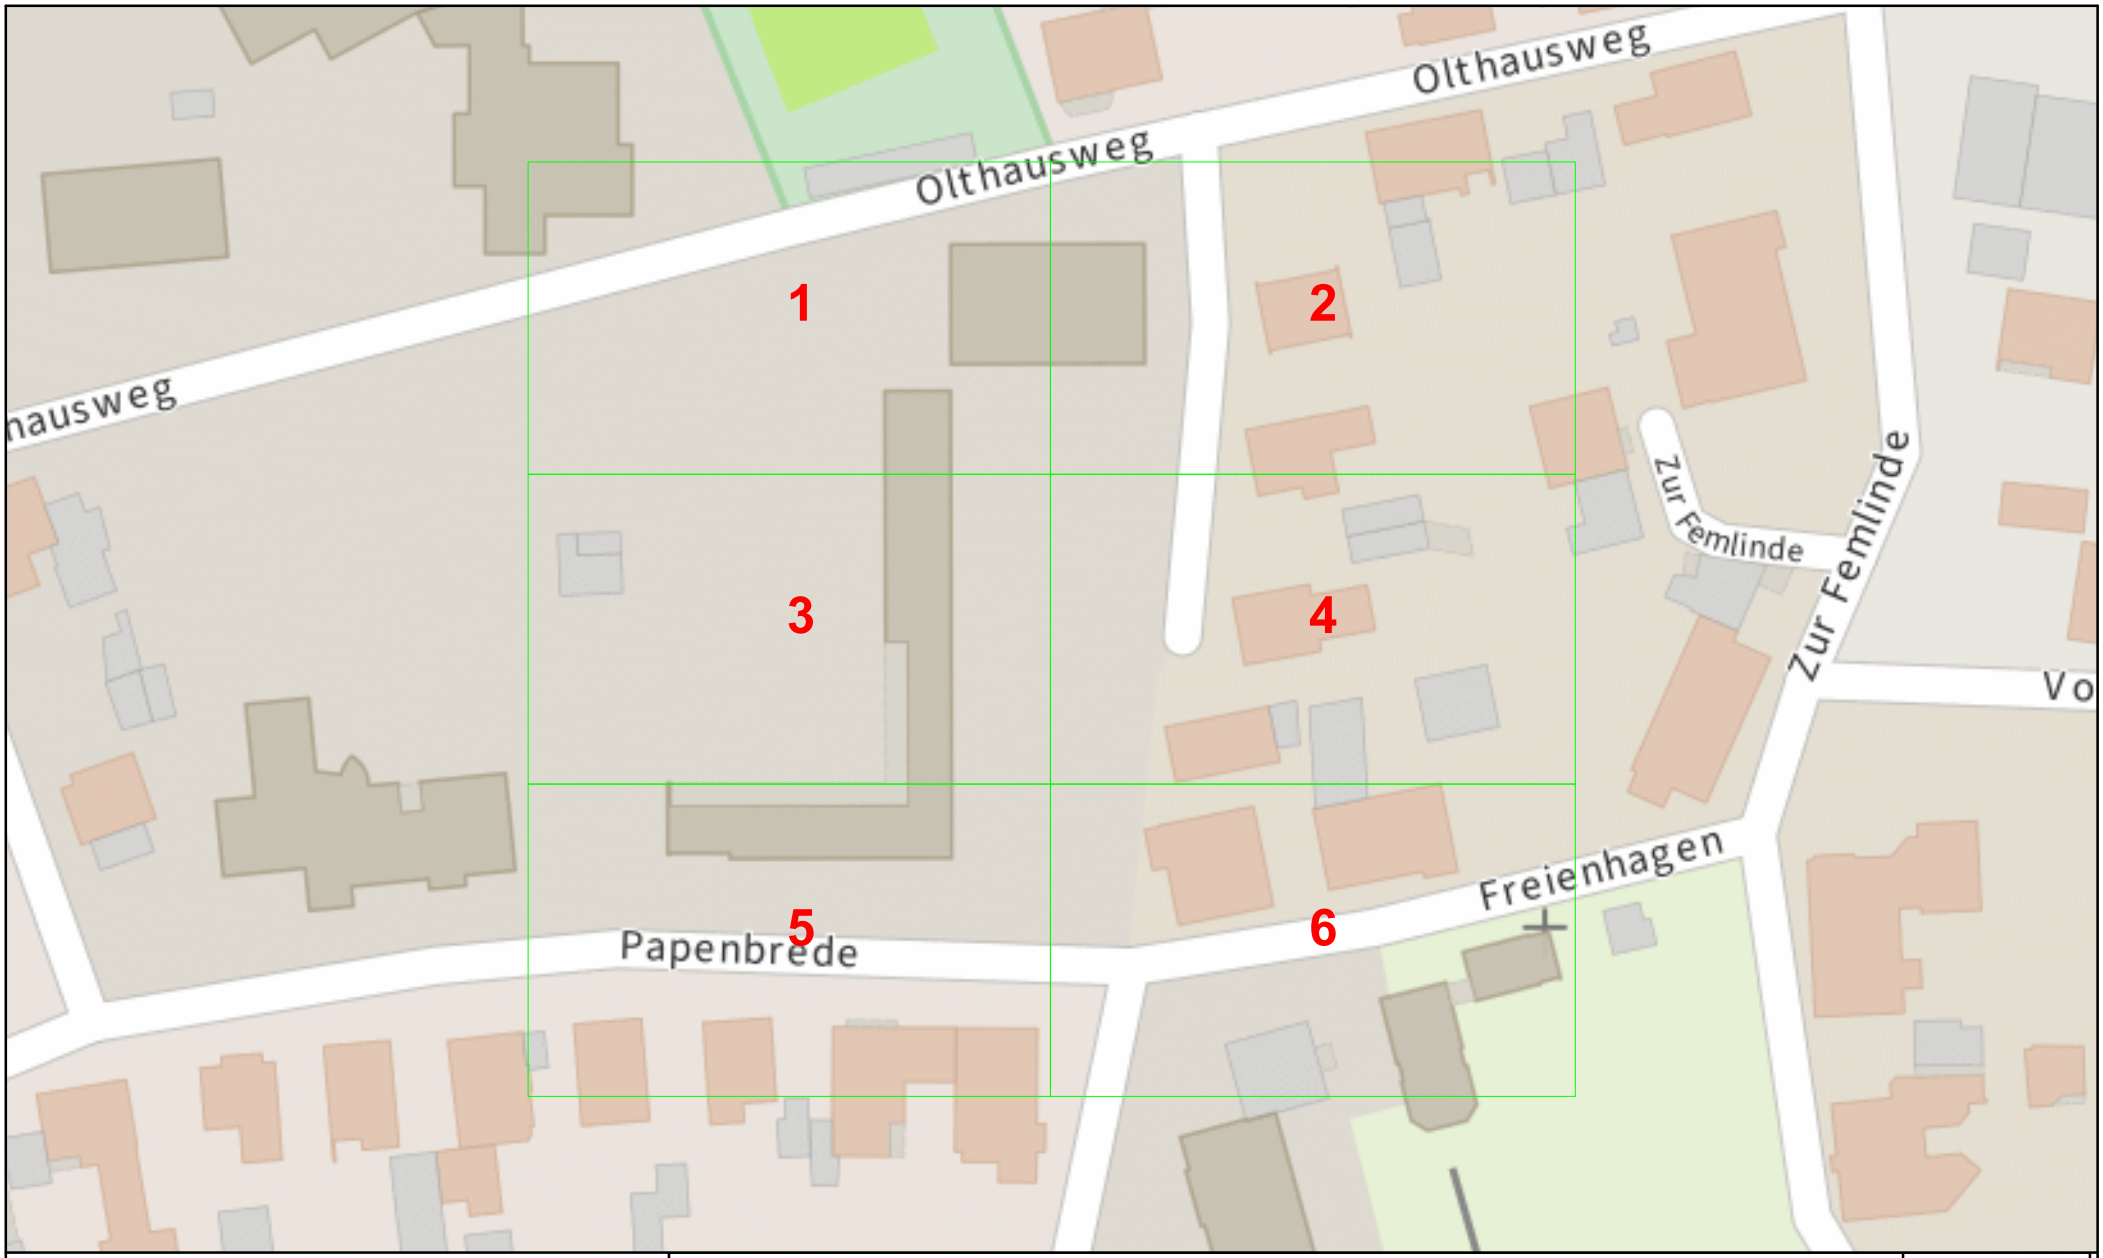


Online - Planauskunft Strom Übersicht (Detailpläne auf der Folgeseite!)

westnetz

Auskunft / Blatt:	2026.10.06-12.40.33.699_5216 /
Verwendungszweck:	Planung
Ort:	
Straße:	
Firma:	Stadt Melle
Besonderheiten:	Detailpläne auf der Folgeseite!

N

Hinweise:


In den Bereichen mit Linien oder Flächen in Orange ist eine gesicherte Online-Auskunft nicht möglich. Bitte wenden Sie sich an bauauskunft@westnetz.de

Bei Vorliegen einer unsicheren Leitungslage ist zwingend im Rahmen der üblichen Sorgfaltspflichten – neben der obligatorischen Such- / Handschachtung – immer eine Einweisung durch Personal der Westnetz erforderlich.

Im Falle einer Störung oder Beschädigung ist die kostenlose Störungshotline umgehend zu informieren: 0800 4112244 (Strom, Wasser, Wärme, Telko, FTTx) / 0800 07 93427 (Gas)

Maßstab: 1:1000 Format: DinA 4 quer

© Geobasisinformationen der amtl. Vermessungs-/Katasterverwaltungen

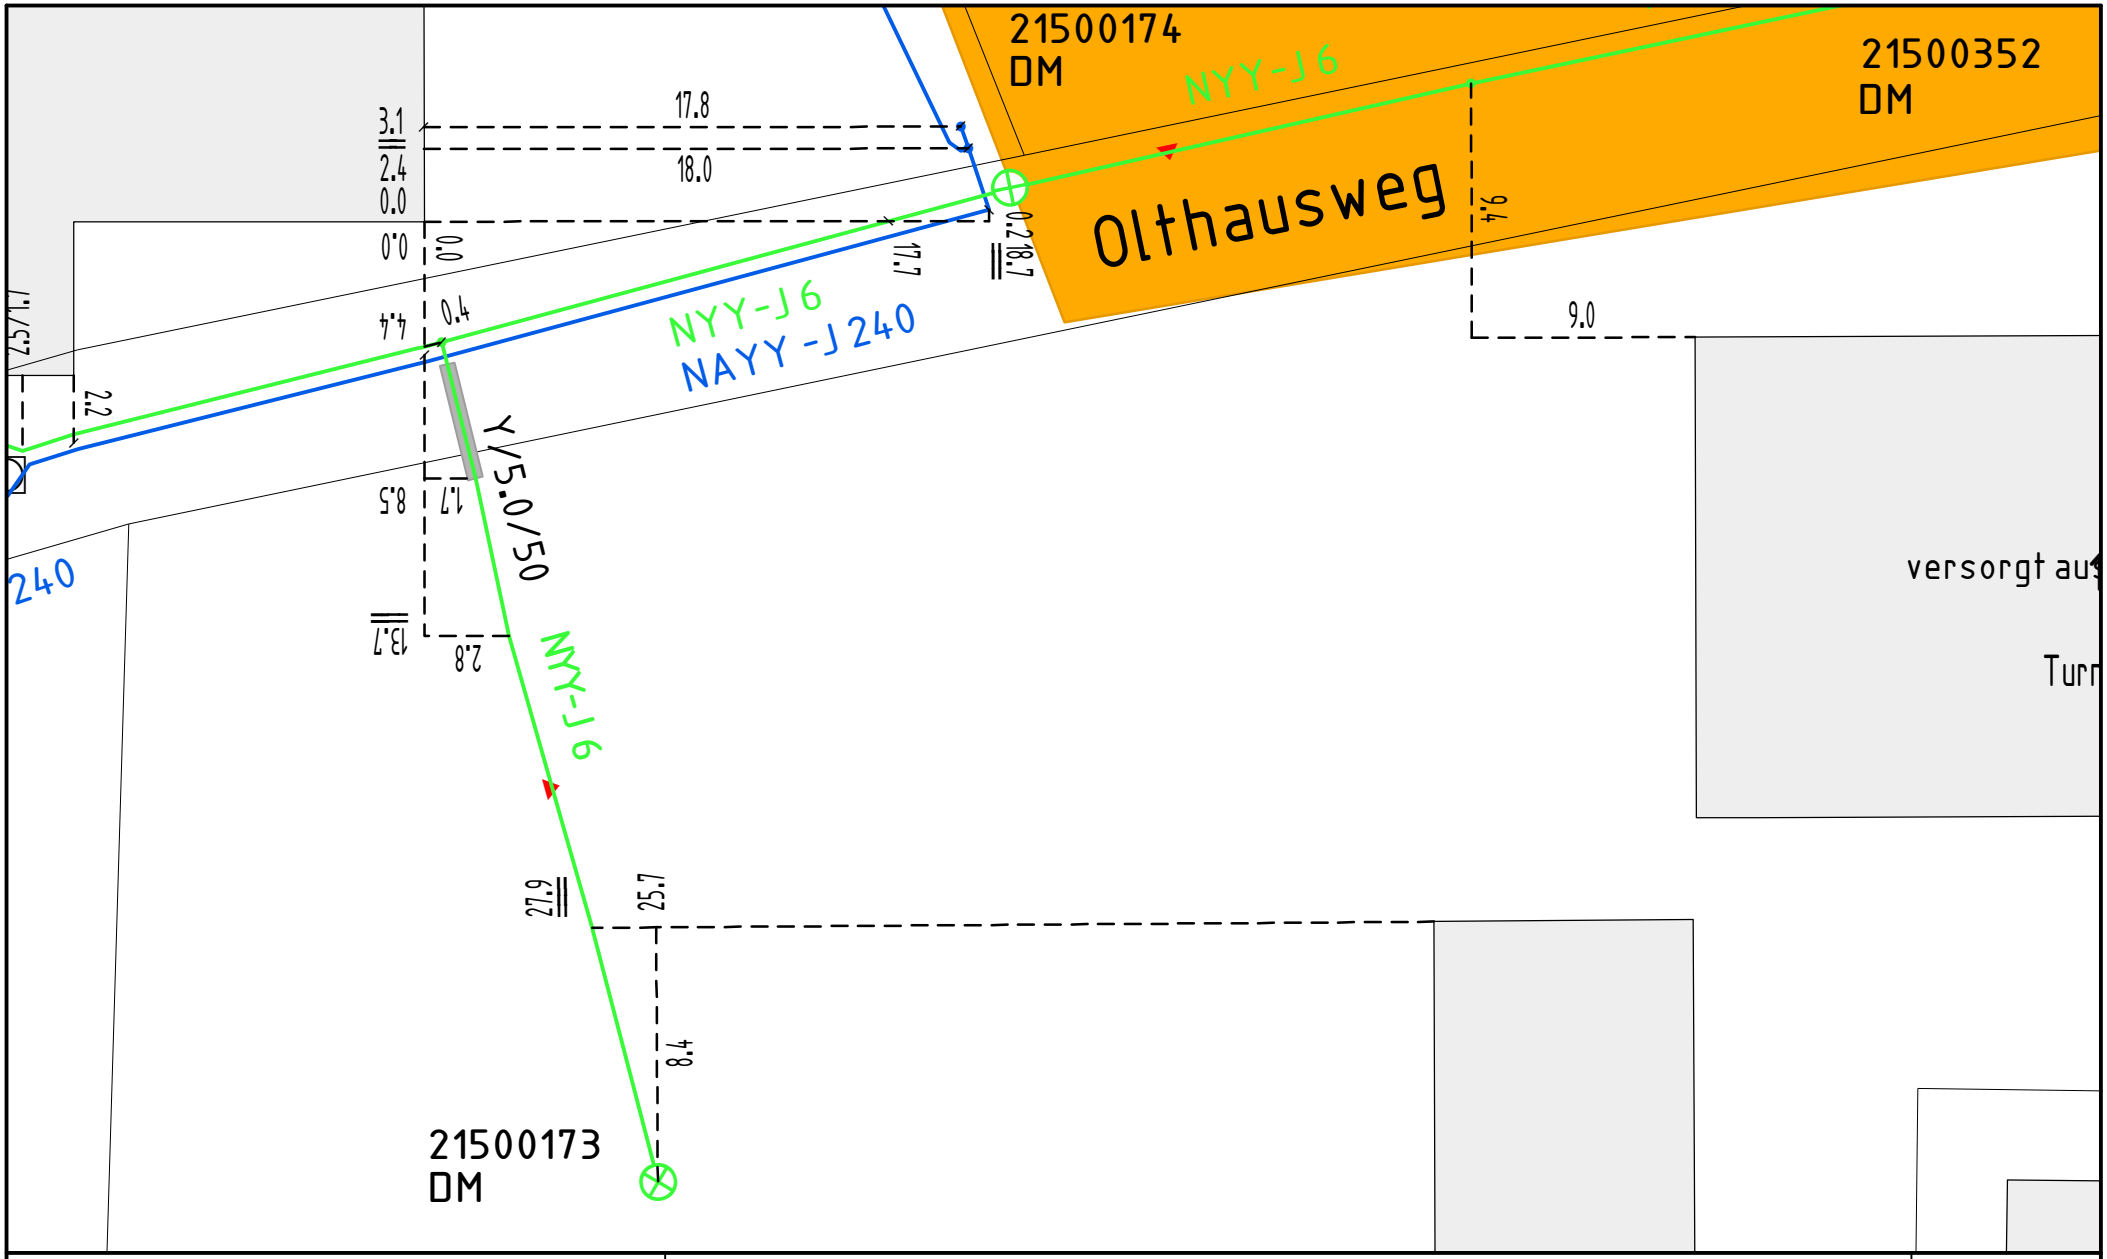

Online - Planauskunft Strom (Gültigkeit der Auskunft: 10 Tage ab Druckdatum 2026-10-06 12:40:34)

westnetz

Auskunft / Blatt:	2026.10.06-12.40.33.699_5216 / 1
Verwendungszweck:	Planung
Ort:	
Straße:	
Firma:	Stadt Melle
Besonderheiten:	

N


Hinweise:

In den Bereichen mit Linien oder Flächen in Orange ist eine gesicherte Online-Auskunft nicht möglich. Bitte wenden Sie sich an bauauskunft@westnetz.de

Bei Vorliegen einer unsicheren Leitungslage ist zwingend im Rahmen der üblichen Sorgfaltspflichten – neben der obligatorischen Such- / Handschachtung – immer eine Einweisung durch Personal der Westnetz erforderlich.

Im Falle einer Störung oder Beschädigung ist die kostenlose Störungshotline umgehend zu informieren:
0800 4112244 (Strom, Wasser, Wärme, Telko, FTTx) / 0800 0793427 (Gas)

© Geobasisinformationen der amtl. Vermessungs-/Katasterverwaltungen

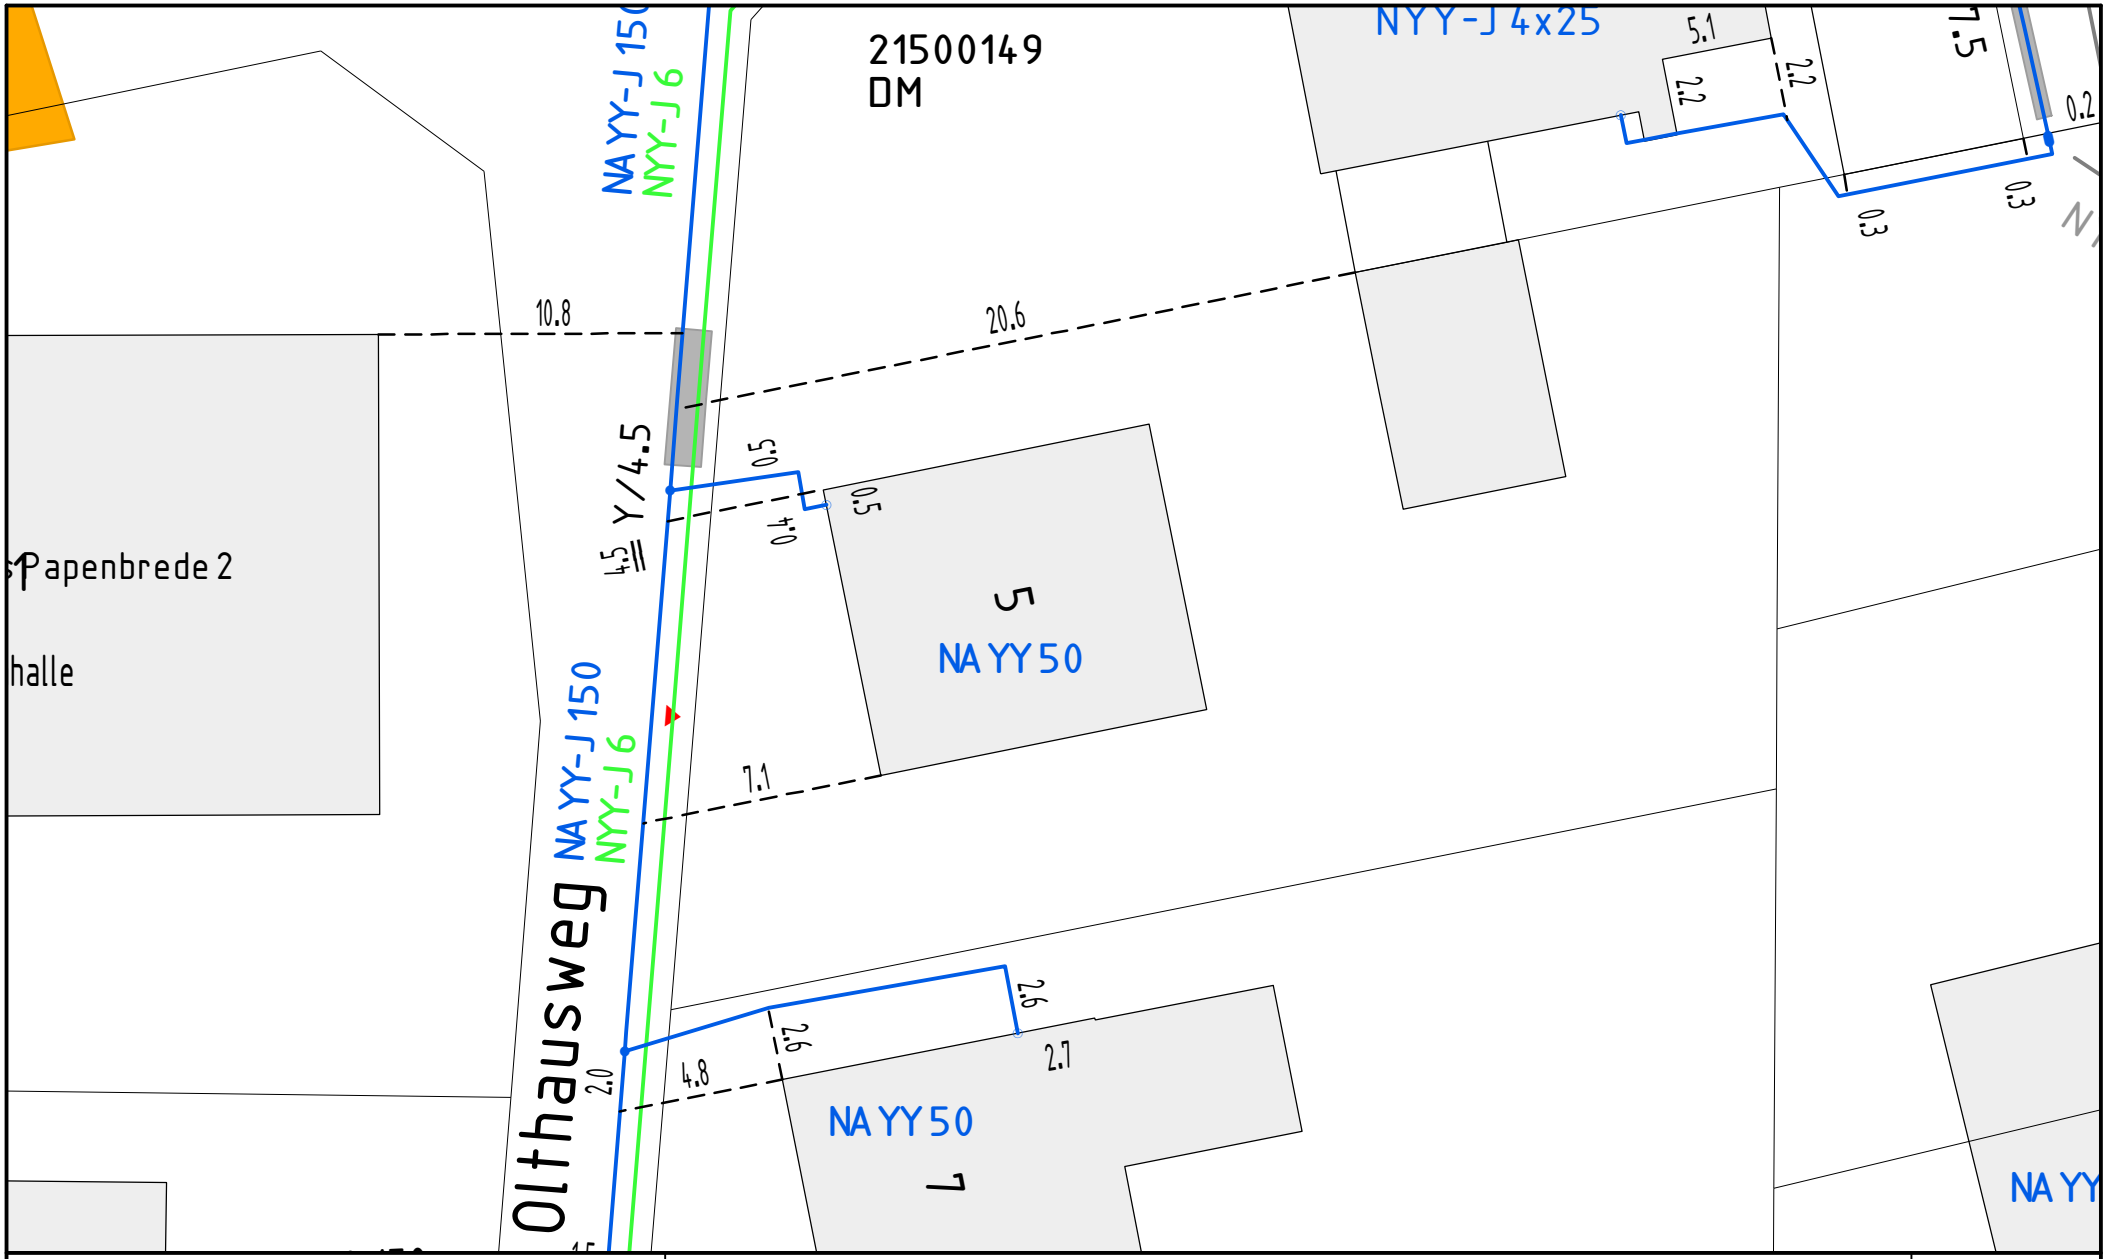

Anschlußblatt 1

Online - Planauskunft Strom (Gültigkeit der Auskunft: 10 Tage ab Druckdatum 2026-10-06 12:40:34)

westnetz

Auskunft / Blatt:	2026.10.06-12.40.33.699_5216 / 2
Verwendungszweck:	Planung
Ort:	
Straße:	
Firma:	Stadt Melle
Besonderheiten:	

N


Hinweise:

In den Bereichen mit Linien oder Flächen in Orange ist eine gesicherte Online-Auskunft nicht möglich. Bitte wenden Sie sich an bauauskunft@westnetz.de

Bei Vorliegen einer unsicheren Leitungslage ist zwingend im Rahmen der üblichen Sorgfaltspflichten – neben der obligatorischen Such- / Handschachtung – immer eine Einweisung durch Personal der Westnetz erforderlich.

Im Falle einer Störung oder Beschädigung ist die kostenlose Störungshotline umgehend zu informieren:
0800 4112244 (Strom, Wasser, Wärme, Telko, FTTx) / 0800 0793427 (Gas)

© Geobasisinformationen der amtl. Vermessungs-/Katasterverwaltungen

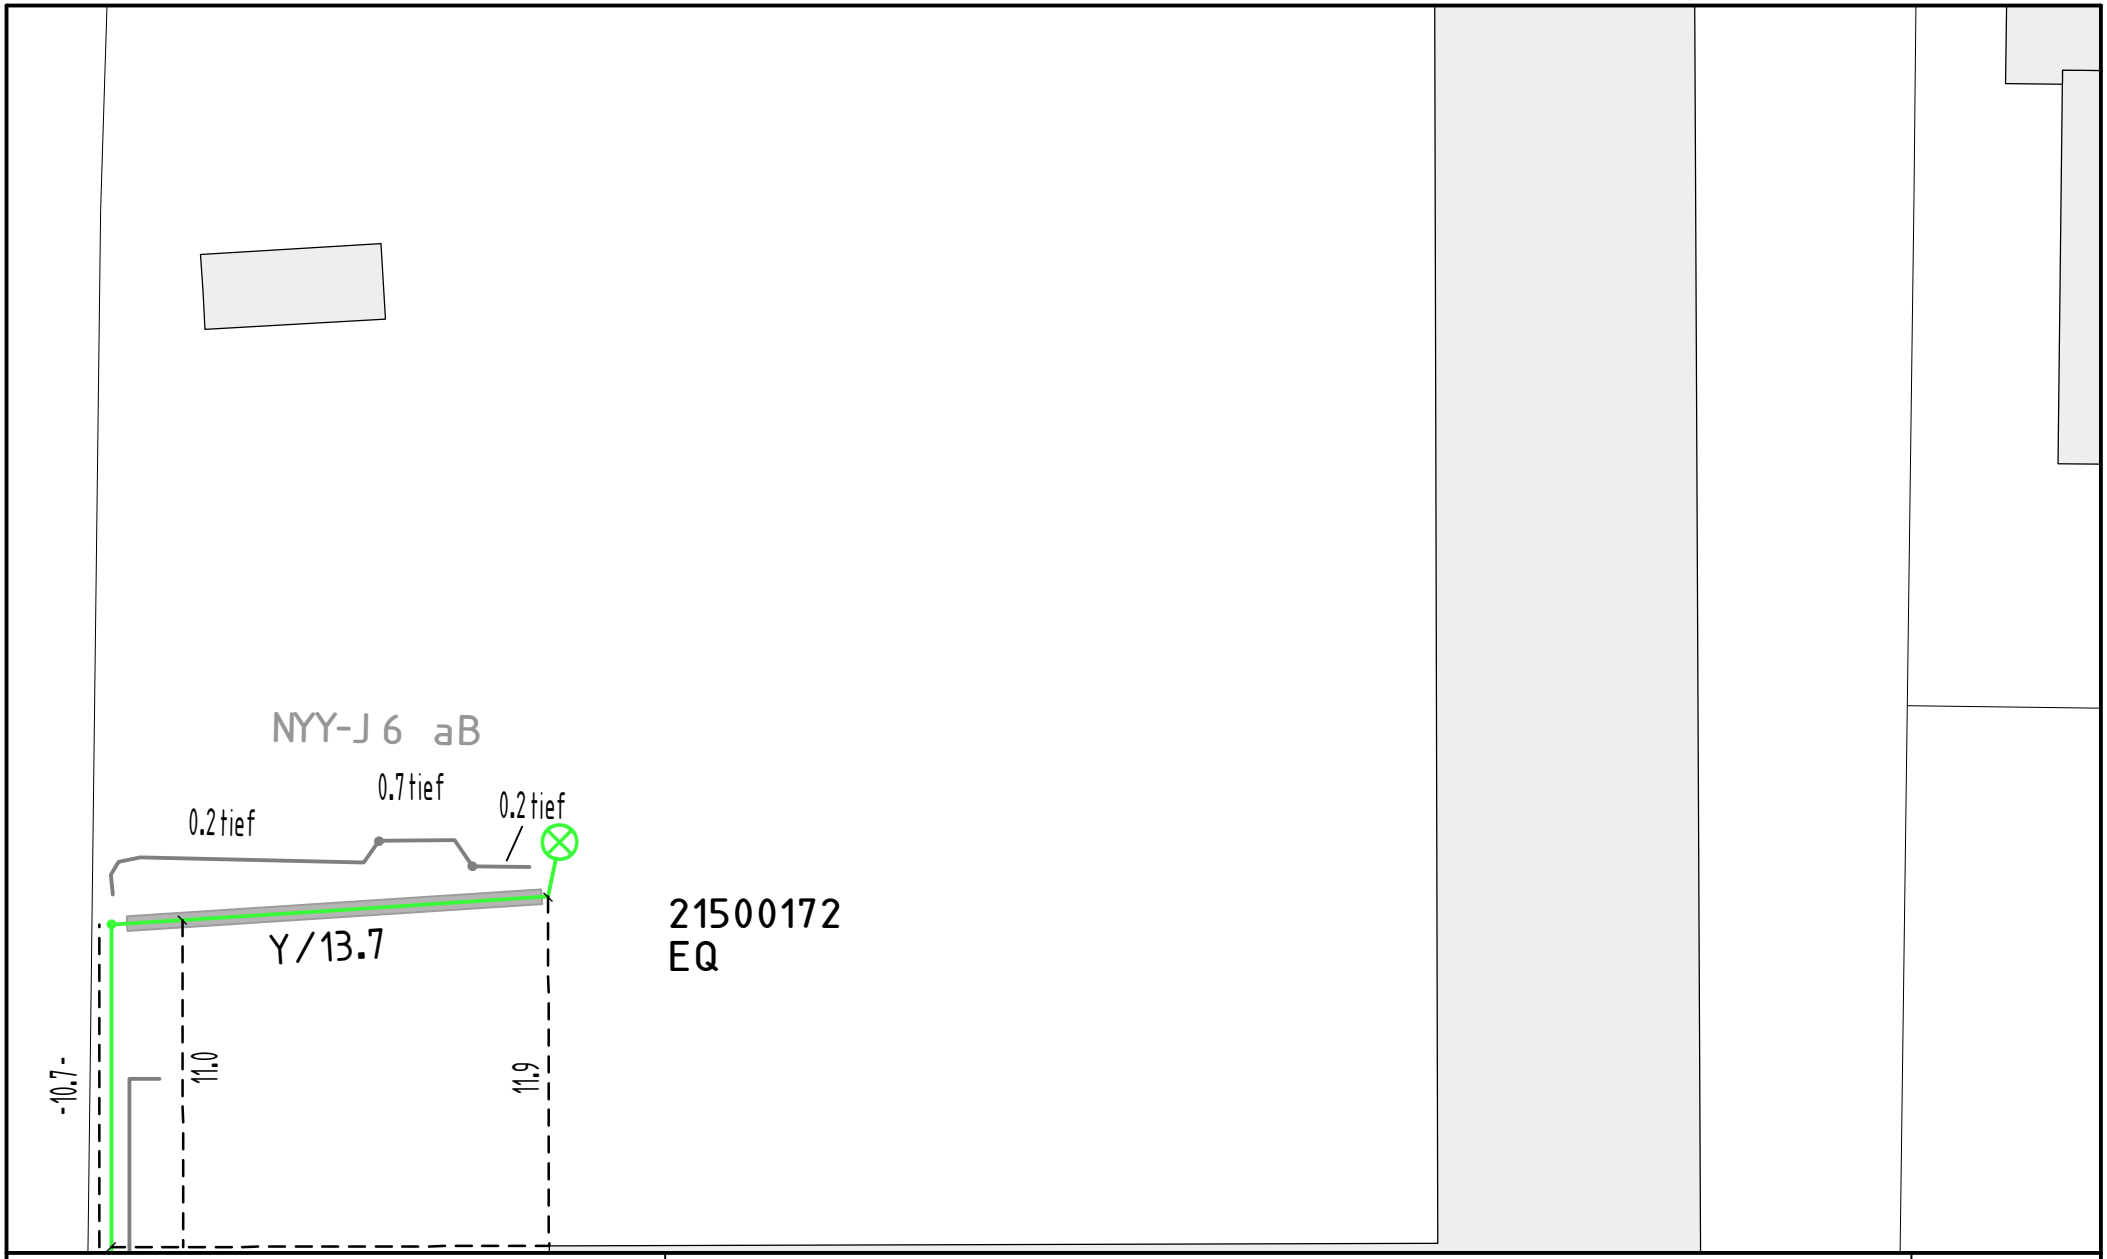

Anschlußblatt 4

Online - Planauskunft Strom (Gültigkeit der Auskunft: 10 Tage ab Druckdatum 2026-10-06 12:40:34)

westnetz

Auskunft / Blatt: 2026.10.06-12.40.33.699_5216 / 3
Verwendungszweck: Planung
Ort:
Straße:
Firma: Stadt Melle
Besonderheiten:

N


Hinweise:

In den Bereichen mit Linien oder Flächen in Orange ist eine gesicherte Online-Auskunft nicht möglich. Bitte wenden Sie sich an bauauskunft@westnetz.de

Bei Vorliegen einer unsicheren Leitungslage ist zwingend im Rahmen der üblichen Sorgfaltspflichten – neben der obligatorischen Such- / Handschachtung – immer eine Einweisung durch Personal der Westnetz erforderlich.

Im Falle einer Störung oder Beschädigung ist die kostenlose Störungshotline umgehend zu informieren:
0800 4112244 (Strom, Wasser, Wärme, Telko, FTTx) / 0800 0793427 (Gas)

© Geobasisinformationen der amtl. Vermessungs-/Katasterverwaltungen

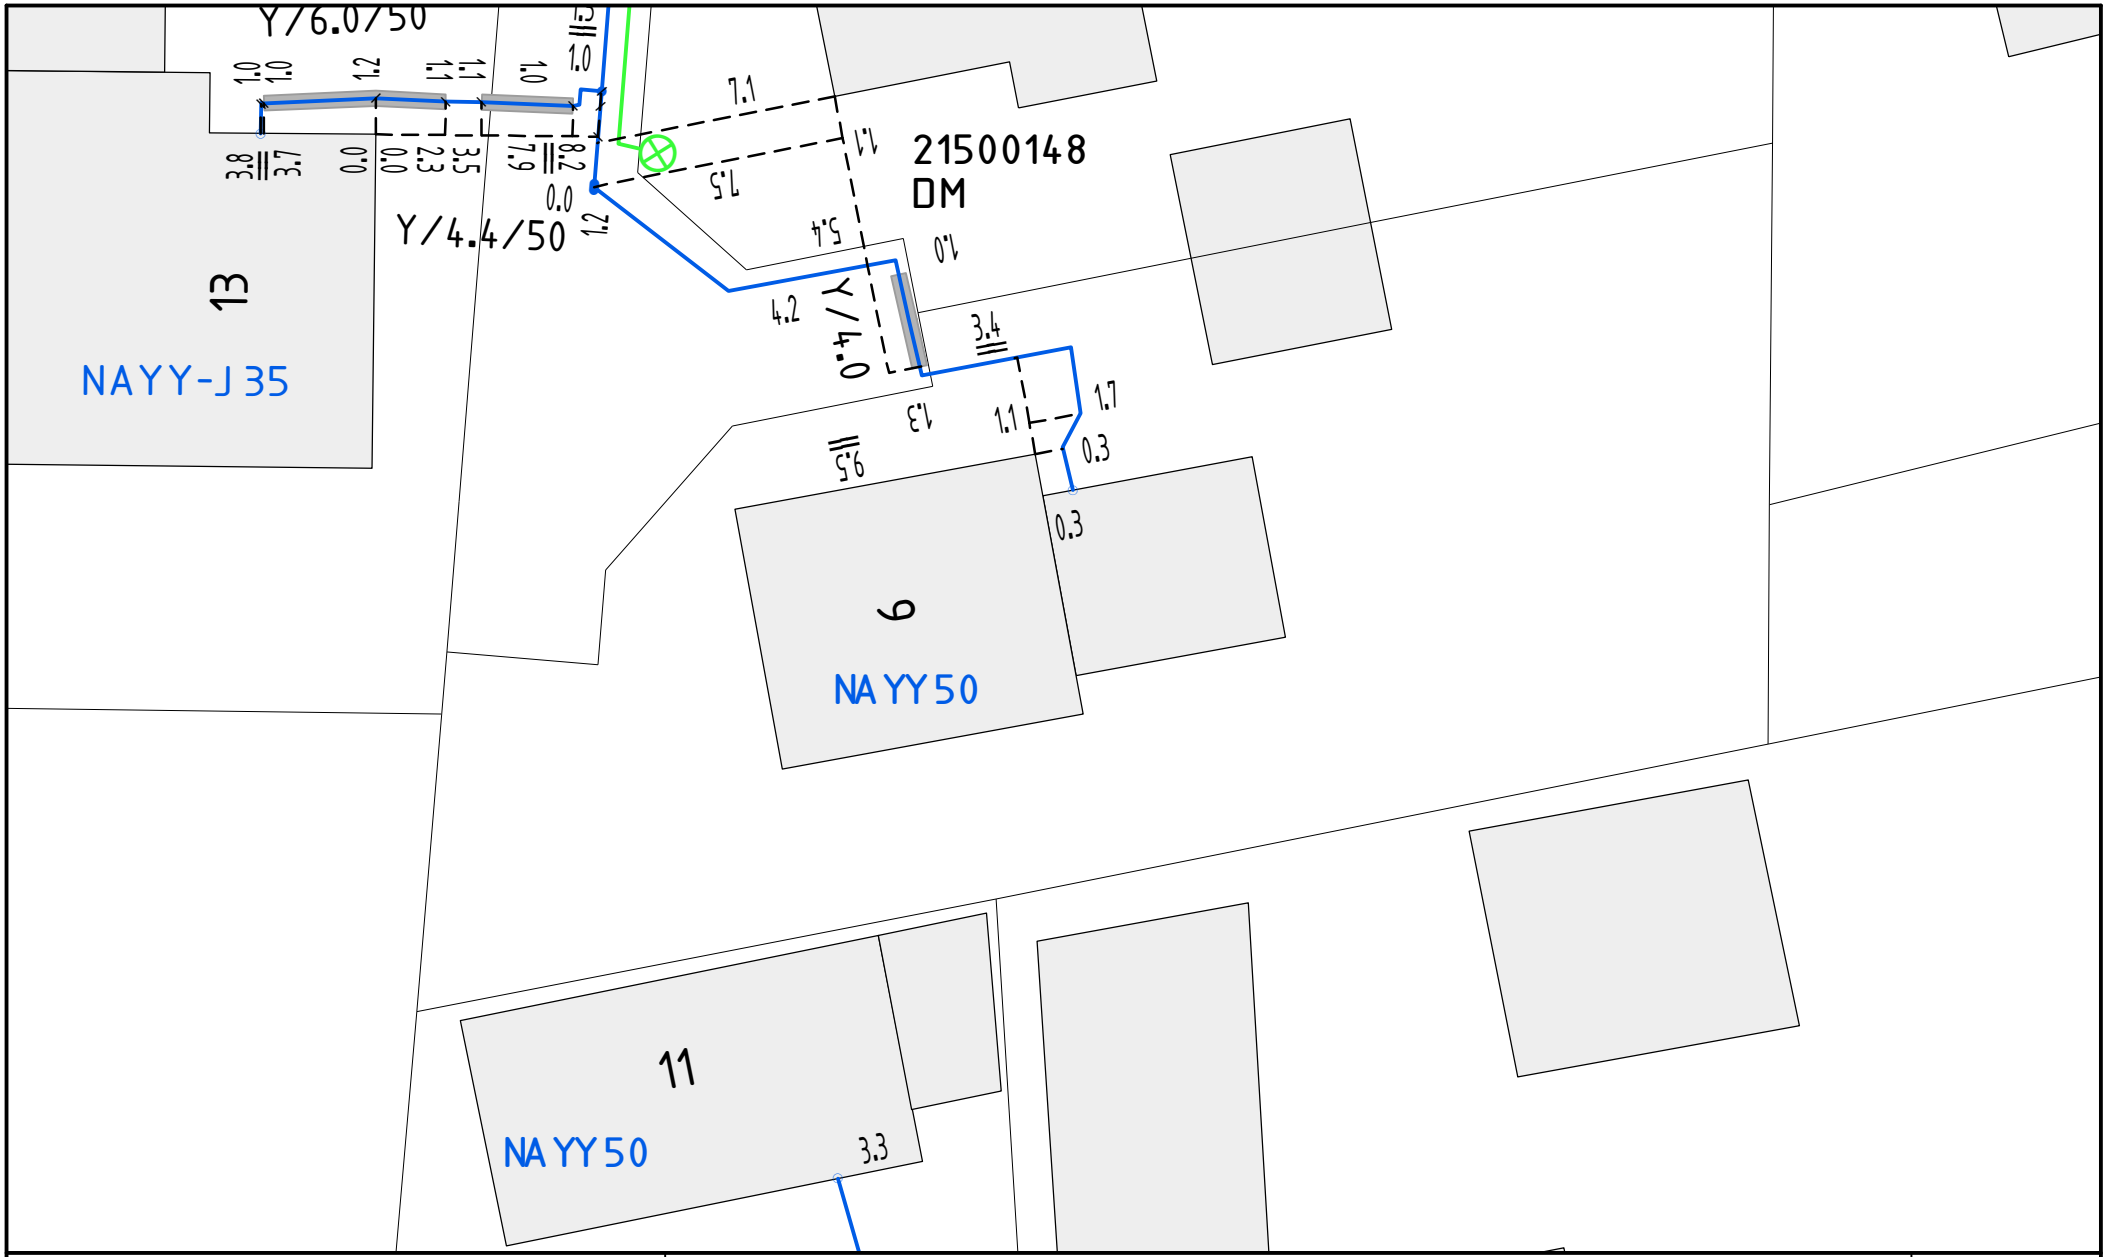

Anschlußblatt 3

Online - Planauskunft Strom (Gültigkeit der Auskunft: 10 Tage ab Druckdatum 2026-10-06 12:40:34)

westnetz

Auskunft / Blatt:	2026.10.06-12.40.33.699_5216 / 4
Verwendungszweck:	Planung
Ort:	
Straße:	
Firma:	Stadt Melle
Besonderheiten:	

N


Hinweise:

In den Bereichen mit Linien oder Flächen in Orange ist eine gesicherte Online-Auskunft nicht möglich. Bitte wenden Sie sich an bauauskunft@westnetz.de

Bei Vorliegen einer unsicheren Leitungslage ist zwingend im Rahmen der üblichen Sorgfaltspflichten – neben der obligatorischen Such- / Handschachtung – immer eine Einweisung durch Personal der Westnetz erforderlich.

Im Falle einer Störung oder Beschädigung ist die kostenlose Störungshotline umgehend zu informieren: 0800 4112244 (Strom, Wasser, Wärme, Telko, FTTx) / 0800 0793427 (Gas)

© Geobasisinformationen der amtl. Vermessungs-/Katasterverwaltungen

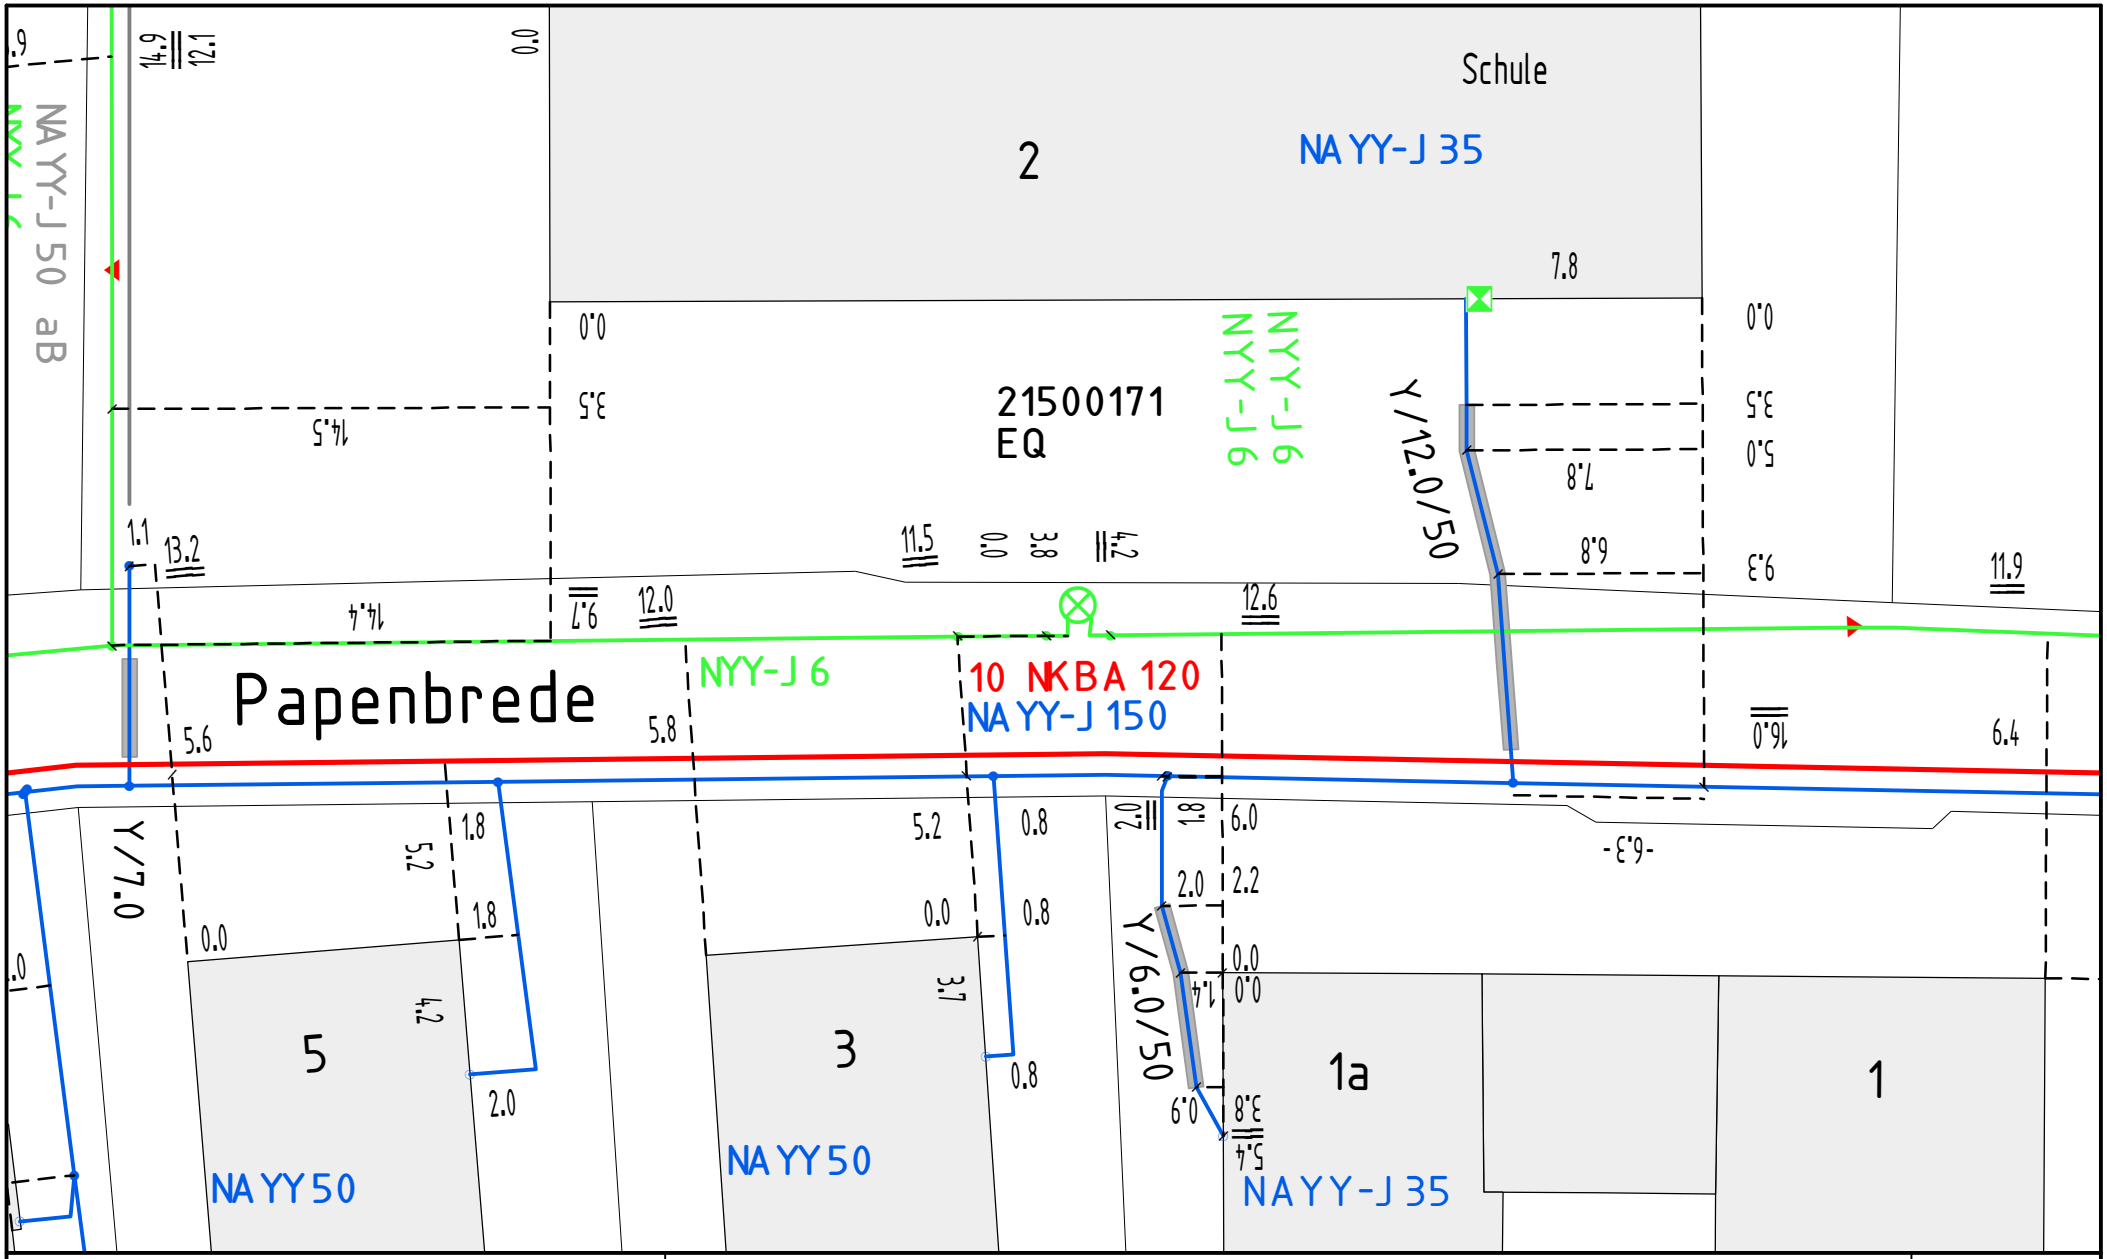

Anschlußblatt 6

Online - Planauskunft Strom (Gültigkeit der Auskunft: 10 Tage ab Druckdatum 2026-10-06 12:40:34)

westnetz

Auskunft / Blatt:	2026.10.06-12.40.33.699_5216 / 5
Verwendungszweck:	Planung
Ort:	
Straße:	
Firma:	Stadt Melle
Besonderheiten:	

Hinweise:

In den Bereichen mit Linien oder Flächen in Orange ist eine gesicherte Online-Auskunft nicht möglich. Bitte wenden Sie sich an bauauskunft@westnetz.de


Bei Vorliegen einer unsicheren Leitungslage ist zwingend im Rahmen der üblichen Sorgfaltspflichten – neben der obligatorischen Such- / Handschachtung – immer eine Einweisung durch Personal der Westnetz erforderlich.

Im Falle einer Störung oder Beschädigung ist die kostenlose Störungshotline umgehend zu informieren: 0800 4112244 (Strom, Wasser, Wärme, Telko, FTTx) / 0800 0793427 (Gas)

Maßstab: 1:250 Format: DinA 4 quer

© Geobasisinformationen der amtl. Vermessungs-/Katasterverwaltungen

Anschlußblatt 4

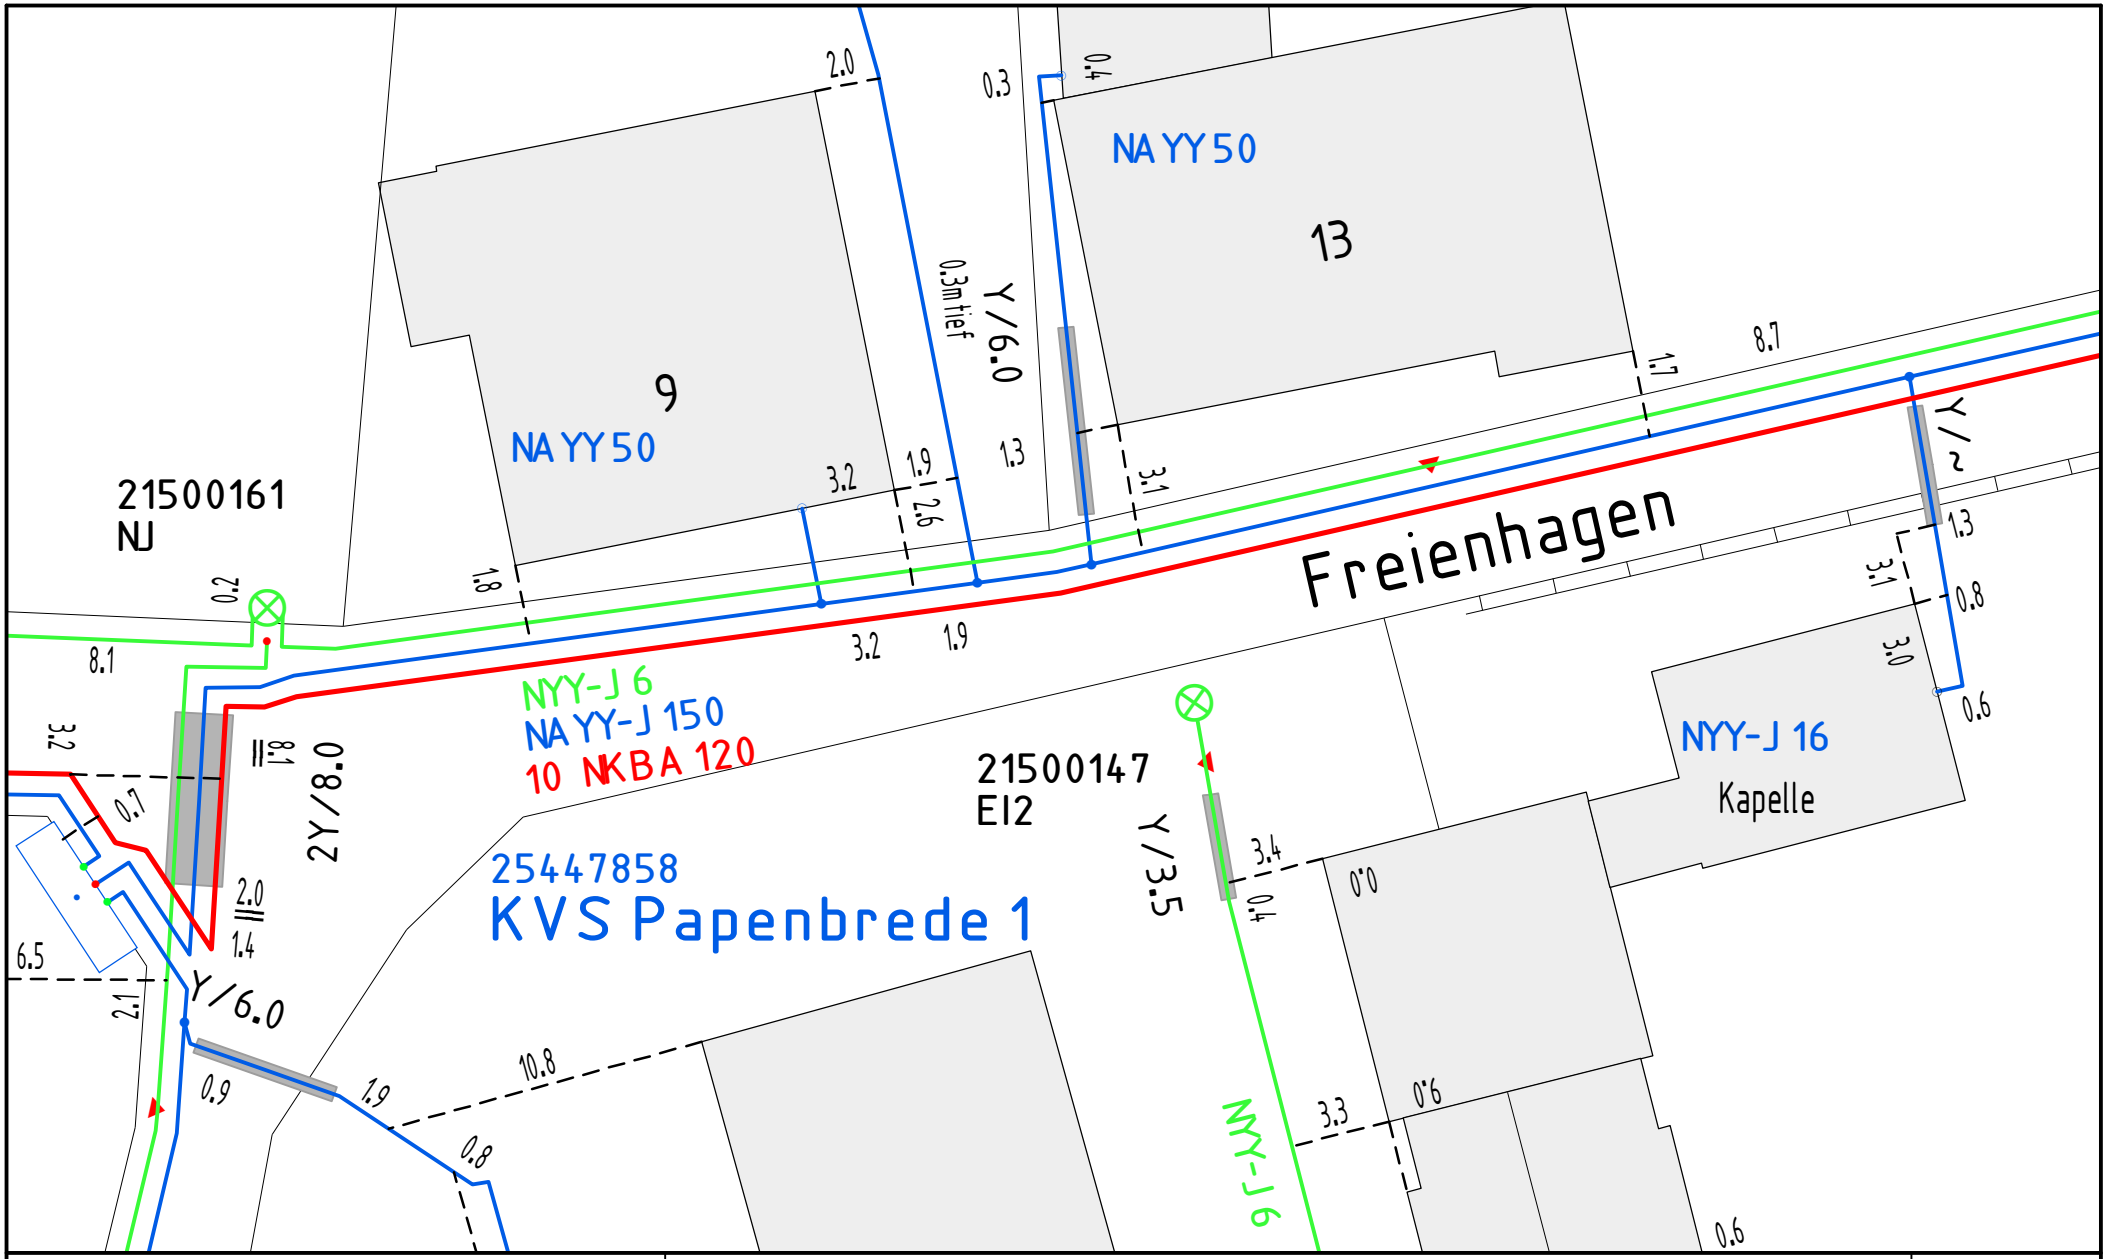

Anschlußblatt 5

Online - Planauskunft Strom (Gültigkeit der Auskunft: 10 Tage ab Druckdatum 2026-10-06 12:40:34)

westnetz

Auskunft / Blatt:	2026.10.06-12.40.33.699_5216 / 6
Verwendungszweck:	Planung
Ort:	
Straße:	
Firma:	Stadt Melle
Besonderheiten:	

Hinweise:

In den Bereichen mit Linien oder Flächen in Orange ist eine gesicherte Online-Auskunft nicht möglich. Bitte wenden Sie sich an bauauskunft@westnetz.de

Bei Vorliegen einer unsicheren Leitungslage ist zwingend im Rahmen der üblichen Sorgfaltspflichten – neben der obligatorischen Such- / Handschachtung – immer eine Einweisung durch Personal der Westnetz erforderlich.

Im Falle einer Störung oder Beschädigung ist die kostenlose Störungshotline umgehend zu informieren: 0800 4112244 (Strom, Wasser, Wärme, Telko, FTTx) / 0800 0793427 (Gas)

Maßstab: 1:250 Format: DinA 4 quer

© Geobasisinformationen der amtl. Vermessungs-/Katasterverwaltungen