


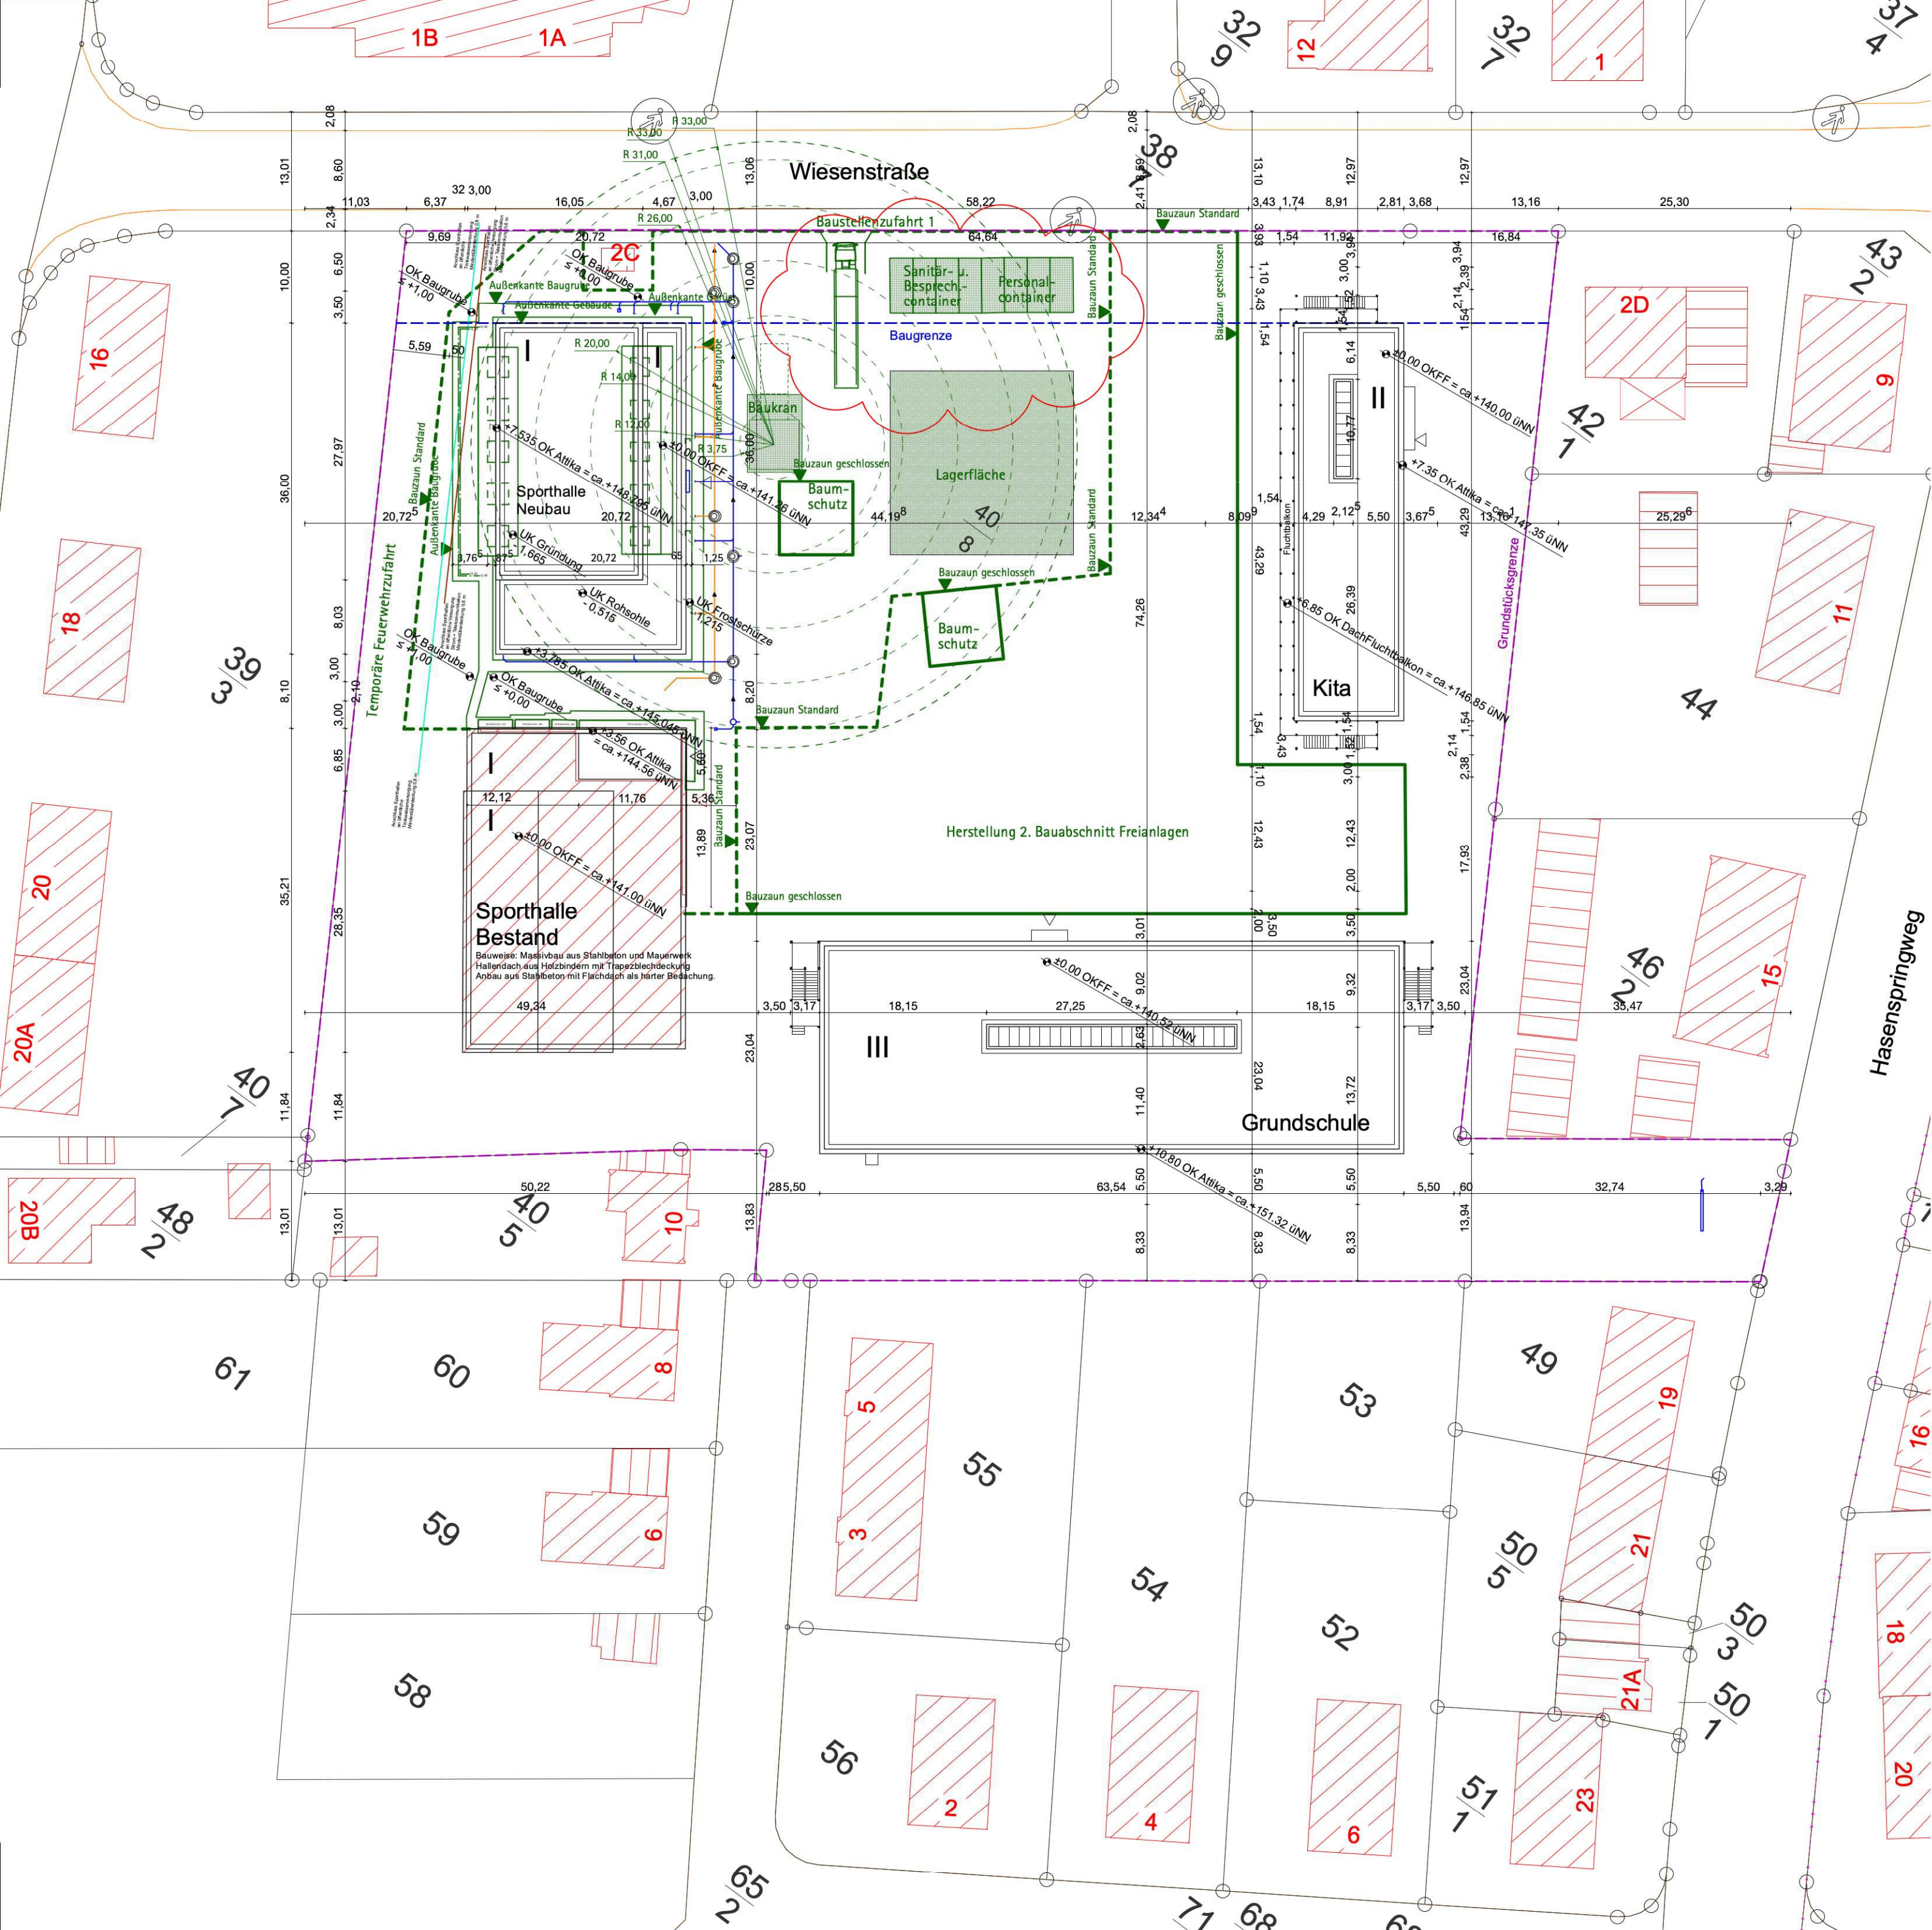


INDEX	ÄNDERUNG	BEARB.	DATUM
-------	----------	--------	-------

PLANINHALT	MASSSTAB
Baustelleneinrichtung	1:500

PROJEKT- BEZEICHNUNG	LEISTUNGS- PHASE	GEWERK	GEBÄUDETEIL	PLANART	EBENE	NUMMER	STATUS	INDEX
-------------------------	---------------------	--------	-------------	---------	-------	--------	--------	-------

PLANINHALT	
GKW-5-ARC-S-LP-XX-001-V-02	

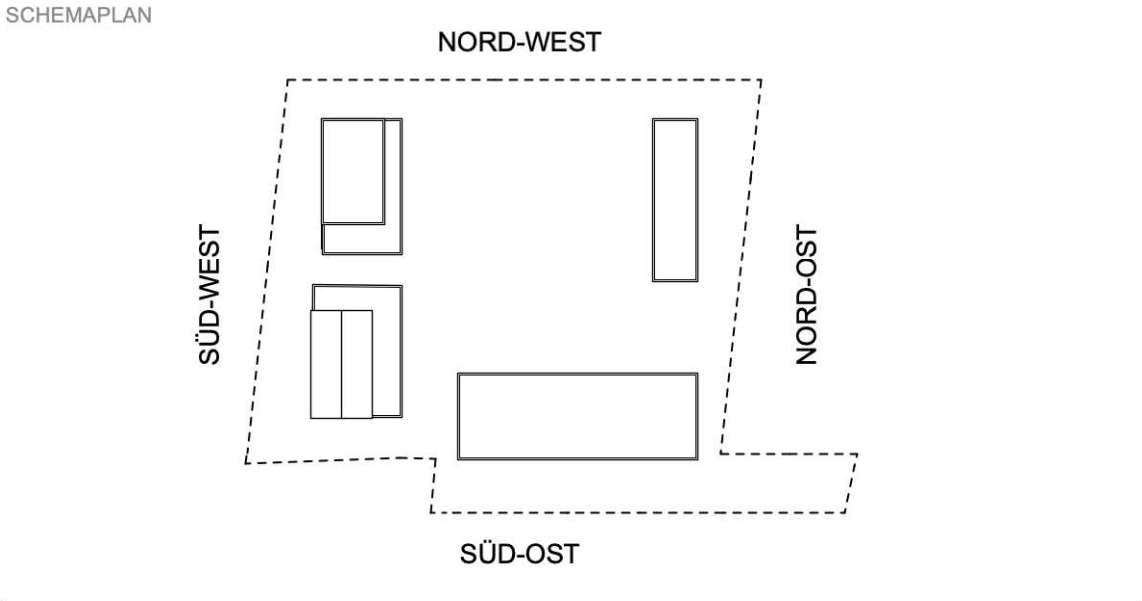

PROJEKT / BAUWERK	LEISTUNGSBEREICH
Grundschule und Kita Wiesenstraße	Objektplanung
Neubau einer 4-zügigen Grundschule, einer zwei-gruppigen Kita mit zusätzlicher Krippengruppe und einer Sporthalle	LEISTUNGSPHASE
	Entwurfsplanung

ORT DES VORHABENS	
Wiesenstraße, Salzgitter-Bad 38259 Salzgitter	

BAUHERR	
Stadt Salzgitter Joachim-Campe-Straße 6-8 38226 Salzgitter fon 05341 8393517	

VERTRETER DES BAUHERRN	
SZ-G.E.L. Eigenbetrieb Gebäudemanagment, Einkauf und Logistik Salzgitter Klesmerplatz 1 38259 Salzgitter	

PLANVERFASSER / PLANFERTIGER DER OBJEKTPLANUNG	

ANMERKUNG	
Tragende Bauteile gem. stat. Berechnung AN. Dargestellt ist jeweils das geometrische Mindestmaß.	

FILE	FORMAT	DATUM
2107_GKW_LP5_SPH.vwx	DIN A2	01.10.25